SEZIONE N. : 20
Q. PROGETTO : 34.921
DIST.PROG. : 0+380.000

SCAVI E BONIFICHE	
DEMOLIZIONE CASSONETTO ESISTENTE	16.64 mq
CESPUGLI	4.61 mq
AMMORSAMENTO	7.40 mq
RILEVATI	
RILEVATO	9.13 mq
TERRENO VEGETALE	15.66 m
COVERSTRUTTURA	
STRATO DI USURA	28.10 m
SUPER COMPATTATO	31.85 m
SPARTITRAFFICO	1.80 m

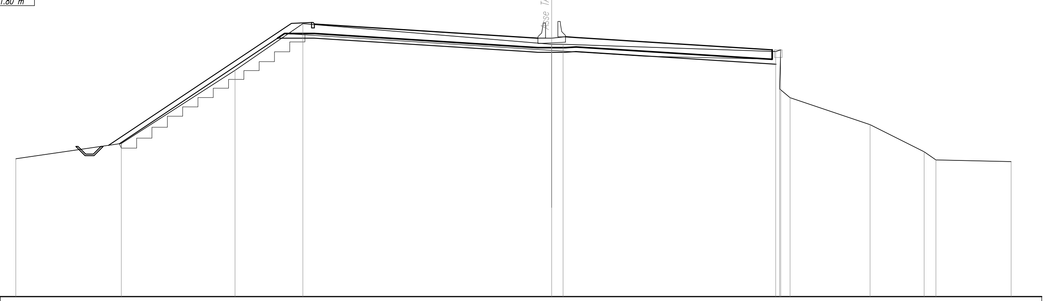

SCALA 1:200

Q.INF. 18.00

| | | |