SEZIONE N. : 28
Q. PROGETTO : 36.030
DIST.PROG. : 0+540.000

SCAVI E BONIFICHE	
DEMOLIZIONE CASSONETTO ESISTENTE	15.80 mq.
AMMOSTAMENTO	3.15 mq.
DEMOLIZIONE COMPLANARI ESISTENTI	0.53 mq.
RILEVATI	
RILEVATO	308.74 mq.
TERRENO VEGETALE	10.34 m.
COVARCHITTURA	
STRATO DI USURA	28.10 m.
RIFACIMENTO COMPLANARE	4.50 m.
SUPER COMPATTATO	31.85 m.
SPARTITRAFFICO	1.80 m.
LAVORAZIONI MURI	
SCAVO MURO	204.11 mq.
RINTERRO MURO	12.44 mq.

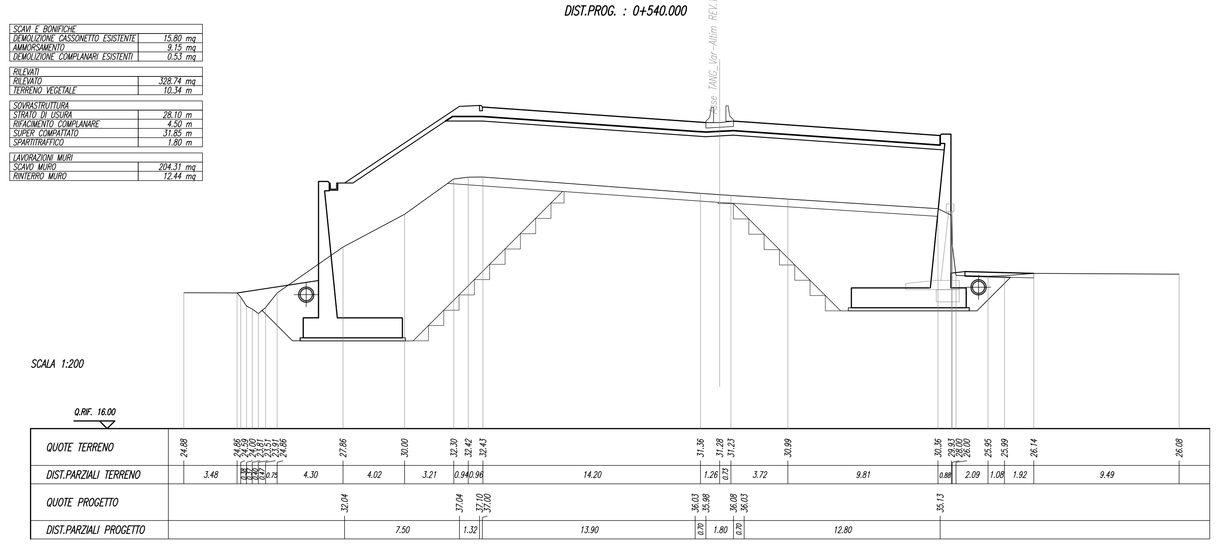

SEZIONE N. : 29
Q. PROGETTO : 36.175
DIST.PROG. : 0+560.000

SCAVI E BONIFICHE	
DEMOLIZIONE CASSONETTO ESISTENTE	15.56 mq.
AMMOSTAMENTO	3.04 mq.
DEMOLIZIONE COMPLANARI ESISTENTI	0.36 mq.
RILEVATI	
RILEVATO	316.90 mq.
TERRENO VEGETALE	10.34 m.
COVARCHITTURA	
STRATO DI USURA	28.10 m.
RIFACIMENTO COMPLANARE	4.50 m.
SUPER COMPATTATO	31.85 m.
SPARTITRAFFICO	1.80 m.
LAVORAZIONI MURI	
SCAVO MURO	165.62 mq.
RINTERRO MURO	11.73 mq.

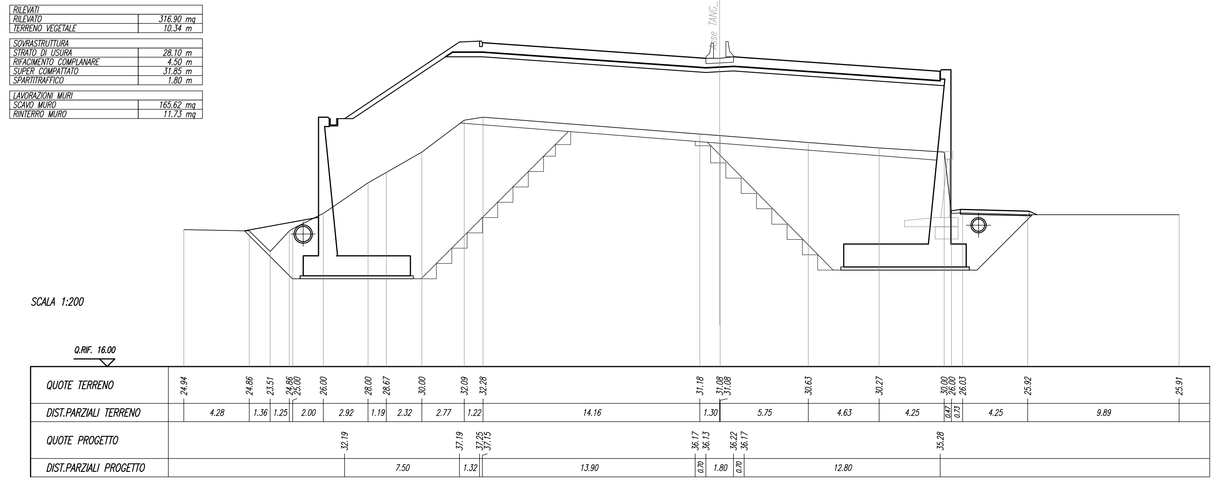

SEZIONE N. : 30
Q. PROGETTO : 36.273
DIST.PROG. : 0+580.000

SCAVI E BONIFICHE	
DEMOLIZIONE CASSONETTO ESISTENTE	15.99 mq.
AMMOSTAMENTO	6.56 mq.
DEMOLIZIONE COMPLANARI ESISTENTI	1.82 mq.
RILEVATI	
RILEVATO	340.23 mq.
TERRENO VEGETALE	10.34 m.
COVARCHITTURA	
STRATO DI USURA	28.10 m.
RIFACIMENTO COMPLANARE	4.50 m.
SUPER COMPATTATO	31.85 m.
SPARTITRAFFICO	1.80 m.
LAVORAZIONI MURI	
SCAVO MURO	174.44 mq.
RINTERRO MURO	15.14 mq.

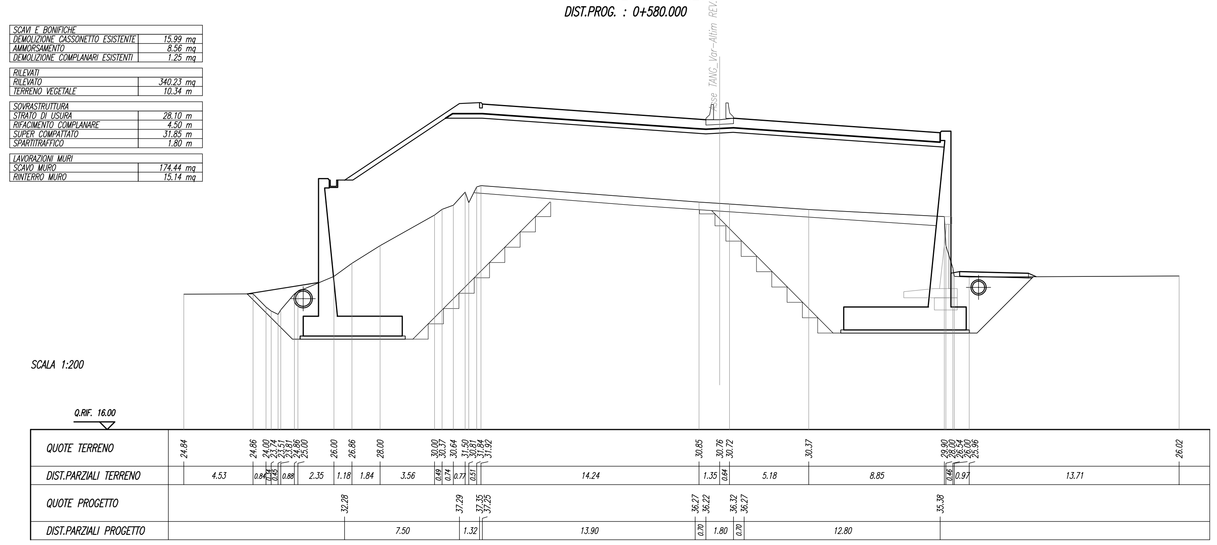

SEZIONE N. : 31
Q. PROGETTO : 36.325
DIST.PROG. : 0+600.000

SCAVI E BONIFICHE	
DEMOLIZIONE CASSONETTO ESISTENTE	15.35 mq.
AMMOSTAMENTO	7.92 mq.
DEMOLIZIONE COMPLANARI ESISTENTI	1.82 mq.
RILEVATI	
RILEVATO	342.75 mq.
TERRENO VEGETALE	10.34 m.
COVARCHITTURA	
STRATO DI USURA	28.10 m.
RIFACIMENTO COMPLANARE	4.50 m.
SUPER COMPATTATO	31.85 m.
SPARTITRAFFICO	1.80 m.
LAVORAZIONI MURI	
SCAVO MURO	155.76 mq.
RINTERRO MURO	13.79 mq.

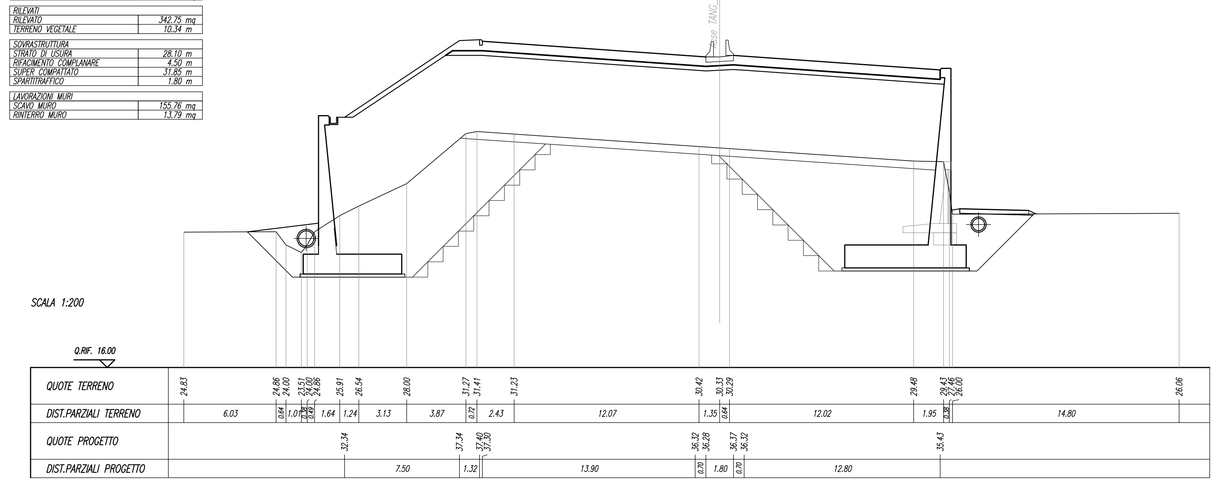

SEZIONE N. : 32
Q. PROGETTO : 36.330
DIST.PROG. : 0+620.000

SCAVI E BONIFICHE	
DEMOLIZIONE CASSONETTO ESISTENTE	15.56 mq.
AMMOSTAMENTO	7.38 mq.
DEMOLIZIONE COMPLANARI ESISTENTI	1.44 mq.
RILEVATI	
RILEVATO	350.06 mq.
TERRENO VEGETALE	10.34 m.
COVARCHITTURA	
STRATO DI USURA	28.10 m.
RIFACIMENTO COMPLANARE	4.50 m.
SUPER COMPATTATO	31.85 m.
SPARTITRAFFICO	1.80 m.
LAVORAZIONI MURI	
SCAVO MURO	138.49 mq.
RINTERRO MURO	15.21 mq.

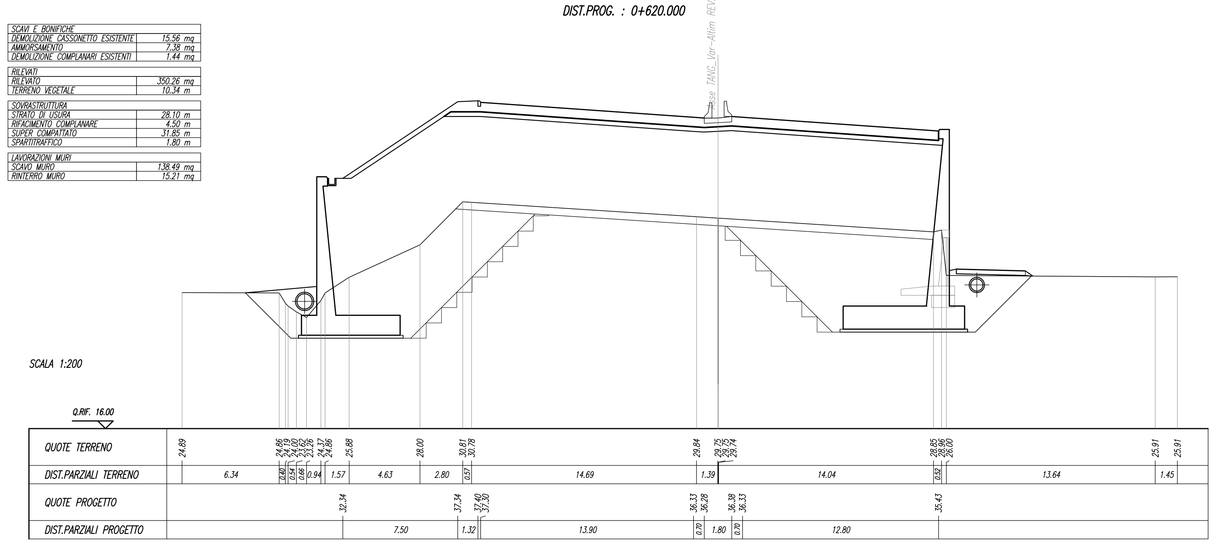

SEZIONE N. : 33
Q. PROGETTO : 36.289
DIST.PROG. : 0+640.000

SCAVI E BONIFICHE	
DEMOLIZIONE CASSONETTO ESISTENTE	15.12 mq.
AMMOSTAMENTO	6.70 mq.
DEMOLIZIONE COMPLANARI ESISTENTI	1.37 mq.
RILEVATI	
RILEVATO	355.18 mq.
TERRENO VEGETALE	10.34 m.
COVARCHITTURA	
STRATO DI USURA	28.10 m.
RIFACIMENTO COMPLANARE	4.50 m.
SUPER COMPATTATO	31.85 m.
SPARTITRAFFICO	1.80 m.
LAVORAZIONI MURI	
SCAVO MURO	127.15 mq.
RINTERRO MURO	15.34 mq.

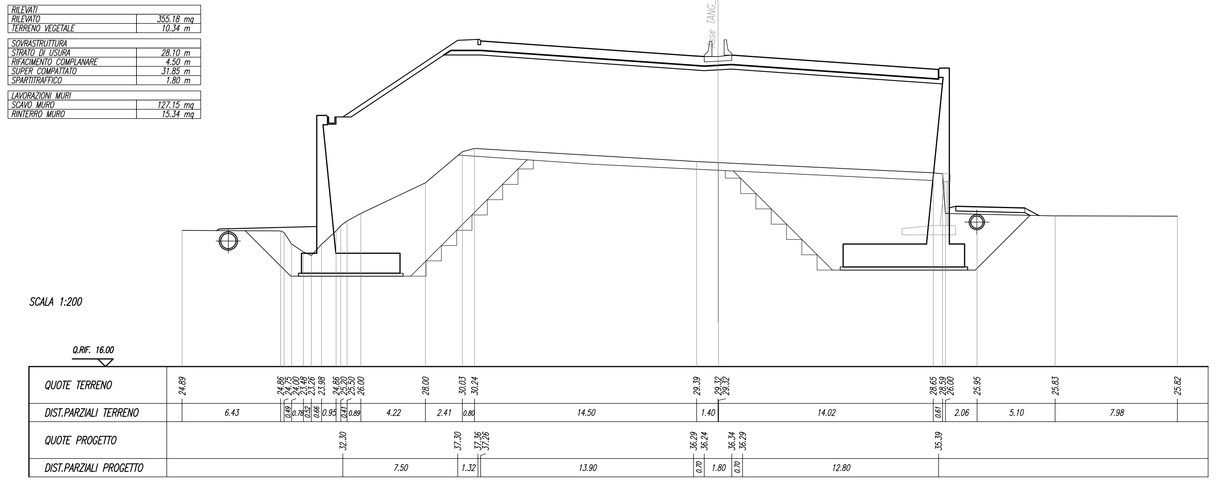

SEZIONE N. : 34
Q. PROGETTO : 36.202
DIST.PROG. : 0+660.000

SCAVI E BONIFICHE	
DEMOLIZIONE CASSONETTO ESISTENTE	15.08 mq.
DEMOLIZIONE COMPLANARI ESISTENTI	1.35 mq.
RILEVATI	
RILEVATO	193.21 mq.
COVARCHITTURA	
STRATO DI USURA	28.10 m.
RIFACIMENTO COMPLANARE	4.50 m.
SUPER COMPATTATO	31.85 m.
SPARTITRAFFICO	1.80 m.
LAVORAZIONI MURI	
SCAVO MURO	95.61 mq.
RINTERRO MURO	7.77 mq.
LAVORAZIONI SCATOLARI	
SCAVO SCATOLARE	146.14 mq.
RINTERRO SCATOLARE	4.50 mq.

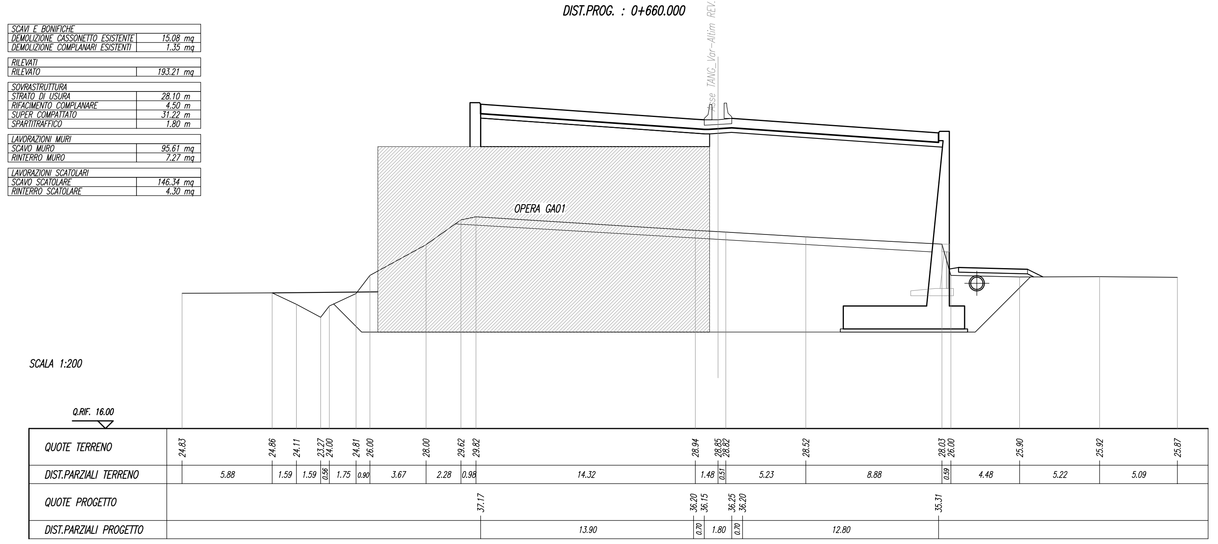

SEZIONE N. : 34a
Q. PROGETTO : 36.147
DIST.PROG. : 0+669.015

SCAVI E BONIFICHE	
DEMOLIZIONE CASSONETTO ESISTENTE	14.61 mq.
DEMOLIZIONE COMPLANARI ESISTENTI	1.35 mq.
RILEVATI	
RILEVATO	25.74 mq.
COVARCHITTURA	
STRATO DI USURA	28.10 m.
RIFACIMENTO COMPLANARE	4.50 m.
SUPER COMPATTATO	29.97 m.
SPARTITRAFFICO	1.80 m.
LAVORAZIONI SCATOLARI	
SCAVO SCATOLARE	239.93 mq.
RINTERRO SCATOLARE	9.80 mq.

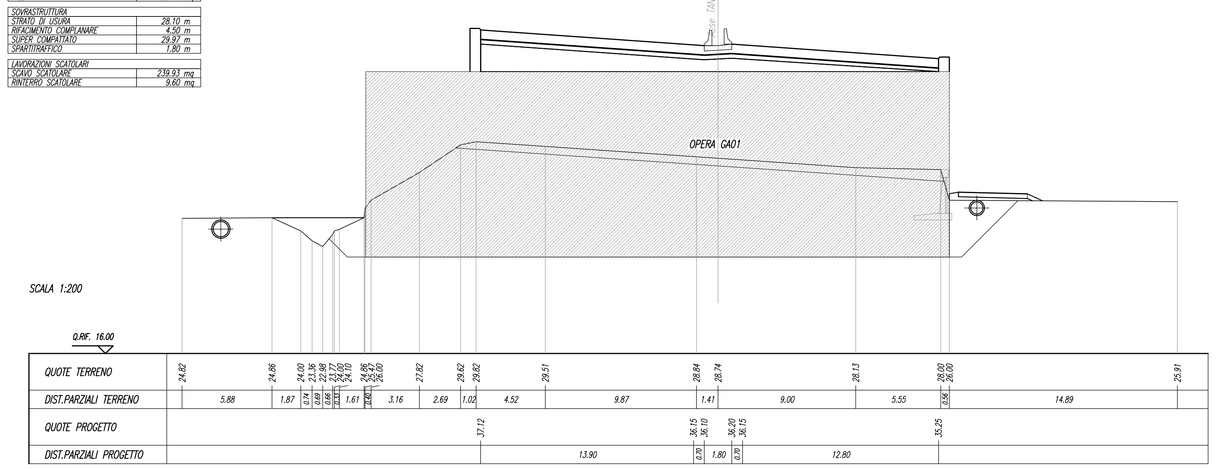

NOTE GENERALI

COMMITTENTE:

RFI RETE FERROVIARIA ITALIANA
GRUPPO FERROVIE DELLO STATO ITALIANE
DIREZIONE INVESTIMENTI
DIREZIONE PROGRAMMI INVESTIMENTI
DIRETTRICE SUD - PROGETTO ADRIATICA

PROGETTAZIONE:

ITALFERR
GRUPPO FERROVIE DELLO STATO ITALIANE

DIREZIONE TECNICA

U.O. PRODUZIONE CENTRO NORD

PROGETTO ESECUTIVO

RIASSETTO NODO DI BARI

TRATTA A SUD DI BARI: VARIANTE DI TRACCIATO TRA BARI C.LE E BARI TORRE A MARE

Ottemperanza alle prescrizioni Delibera CIPE n.1 del 28/01/2015

OPERE DI VIABILITA': VARIANTE ALTIMETRICA TANGENZIALE DI BARI

VIABILITA' DEFINITIVA - VARIANTE ALTIMETRICA
Sezioni trasversali - Tav.2 di 6

SCALA: 1 : 200

COMMESSA	LOTTO	FASE	ENTE	TIPO DOC.	OPERA/DISCIPLINA	PROGR.	REV.
IA1U	02	E	26	W9	NV05B0	102	A

Rev.	Descrizione	Redatto	Data	Verificato	Data	Approvato	Data	Autorizzato Data
A	EMISSIONE ESECUTIVA	R. ALLEGRETTI	Agosto 2015	C. LAPORTA	Agosto 2015	F. DERNONE	Agosto 2015	F. ANGLANI Agosto 2015

ITALFERR S.p.A.
Direzione Tecnica Area Nord
Ingegneria Centro Nord
Dott. Ing. Francesco Angelo Anglani
Ordine dell'Ordine degli Ingegneri della Provincia di Roma n. A 19614

File: IA1U02E26W9NV05B0102A.DWG .dwg

n. Elab.: X