SEZIONE N. : 41
Q. PROGETTO : 34.292
DIST.PROG. : 0+800.000

SCAVI E BONIFICHE	
DEMOLIZIONE CASSONETTO ESISTENTE	16.11 mq
AMMORSAMENTO	3.66 mq
RILEVATI	
RILEVATO	186.35 mq
SOVRASTRUTTURA	
STRATO DI USURA	28.10 m
SUPER. COMPATTATO	29.90 m
SPARTITRAFFICO	1.80 m
LAVORAZIONI MURI	
SCAVO MURO	68.07 mq
RINTERRO MURO	6.06 mq
LAVORAZIONI SCATOLARI	
SCAVO SCATOLARE	97.50 mq
RINTERRO SCATOLARE	19.22 mq

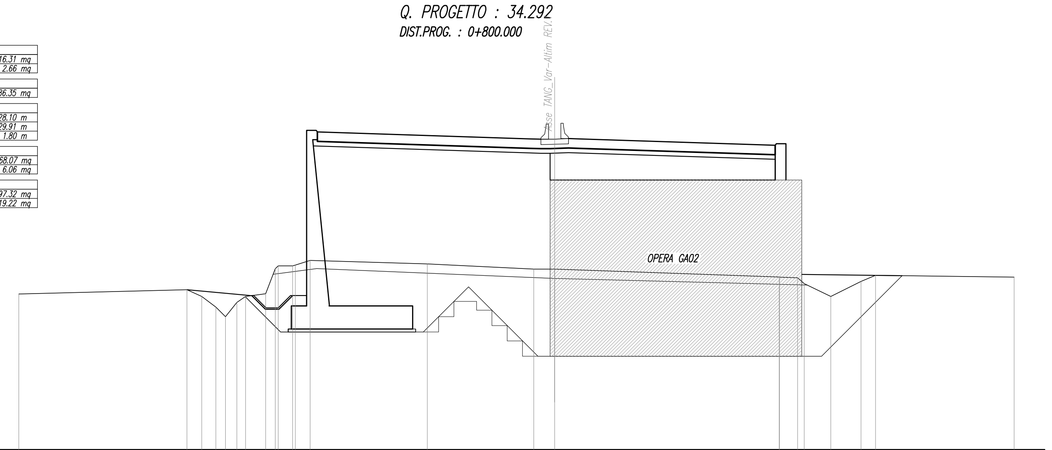

SCALA 1:200

Q.INF. 14.00

QUOTE TERRENO	24.17	24.44	24.10	23.30	23.61	24.00	24.83	25.06	25.05	26.35	26.13	25.78	25.79	25.17	25.36	24.04	24.00	24.09	25.26	25.26
DIST.PARZIALI TERRENO	10.99	0.84	0.66	0.54	0.75	1.32	0.83	0.34	0.96	7.66	6.95	1.37	14.66	1.19	0.41	1.13	1.98	0.85	9.05	
QUOTE PROGETTO										34.74		34.29	34.31				33.88			
DIST.PARZIALI PROGETTO										13.90		0.35	1.80	0.35			12.80			

SEZIONE N. : 42
Q. PROGETTO : 33.834
DIST.PROG. : 0+820.000

SCAVI E BONIFICHE	
DEMOLIZIONE CASSONETTO ESISTENTE	16.21 mq
AMMORSAMENTO	3.30 mq
RILEVATI	
RILEVATO	276.14 mq
SOVRASTRUTTURA	
STRATO DI USURA	28.10 m
SUPER. COMPATTATO	29.90 m
SPARTITRAFFICO	1.80 m
LAVORAZIONI MURI	
SCAVO MURO	72.47 mq
RINTERRO MURO	11.51 mq

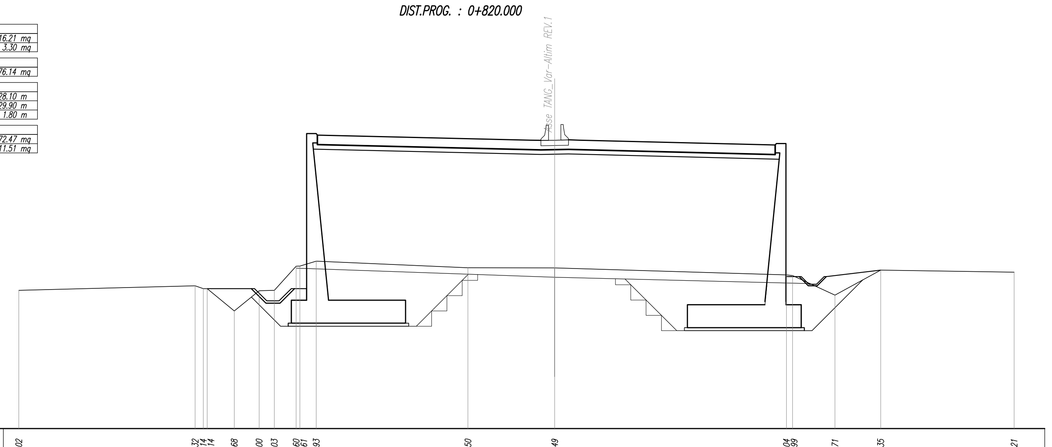

SCALA 1:200

Q.INF. 15.00

QUOTE TERRENO	24.02	24.47	24.14	22.88	24.00	24.63	24.80	25.03	25.93	25.50	25.49	25.78	25.78	24.71	23.71	25.35	25.21
DIST.PARZIALI TERRENO	11.52	0.33	1.76	1.63	0.99	1.43	1.06	9.91		5.66	15.13	0.33	2.78	2.98	8.71		
QUOTE PROGETTO								34.16			33.82	33.85		33.51			
DIST.PARZIALI PROGETTO								13.90			0.35	1.80	0.35	12.80			

SEZIONE N. : 43
Q. PROGETTO : 33.329
DIST.PROG. : 0+840.000

SCAVI E BONIFICHE	
DEMOLIZIONE CASSONETTO ESISTENTE	16.80 mq
AMMORSAMENTO	2.79 mq
RILEVATI	
RILEVATO	266.08 mq
SOVRASTRUTTURA	
STRATO DI USURA	28.10 m
SUPER. COMPATTATO	29.90 m
SPARTITRAFFICO	1.80 m
LAVORAZIONI MURI	
SCAVO MURO	63.50 mq
RINTERRO MURO	11.75 mq

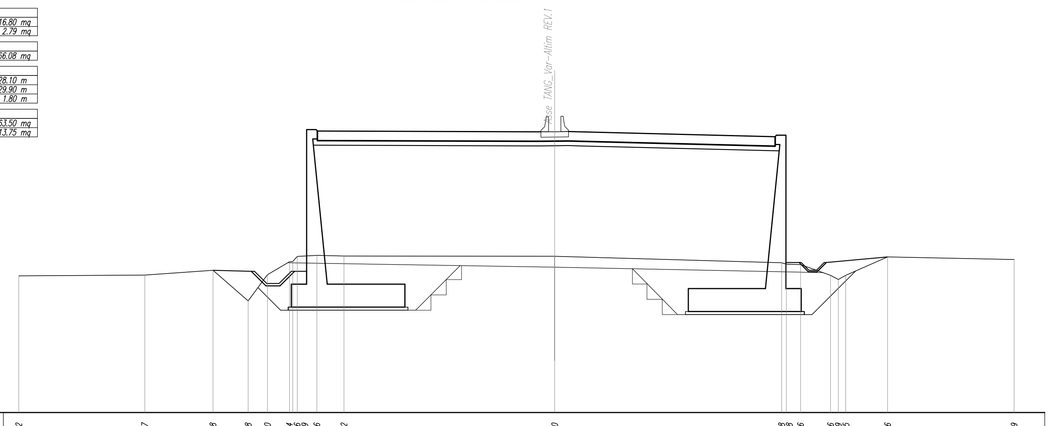

SCALA 1:200

Q.INF. 15.00

QUOTE TERRENO	23.82	23.87	24.28	22.28	24.00	24.46	24.80	25.36	25.23	25.20	24.78	24.68	23.86	23.83	25.16	24.98
DIST.PARZIALI TERRENO	8.23		4.45	2.30	1.26	1.44	1.27	1.77	13.76		14.82	0.65	1.90	2.74	8.26	
QUOTE PROGETTO								33.39		33.51	33.35			33.01		
DIST.PARZIALI PROGETTO								13.90		0.35	1.80	0.35	12.80			

SEZIONE N. : 44
Q. PROGETTO : 32.778
DIST.PROG. : 0+860.000

SCAVI E BONIFICHE	
DEMOLIZIONE CASSONETTO ESISTENTE	16.41 mq
AMMORSAMENTO	3.96 mq
RILEVATI	
RILEVATO	252.91 mq
SOVRASTRUTTURA	
STRATO DI USURA	28.10 m
SUPER. COMPATTATO	29.90 m
SPARTITRAFFICO	1.80 m
LAVORAZIONI MURI	
SCAVO MURO	58.96 mq
RINTERRO MURO	12.88 mq

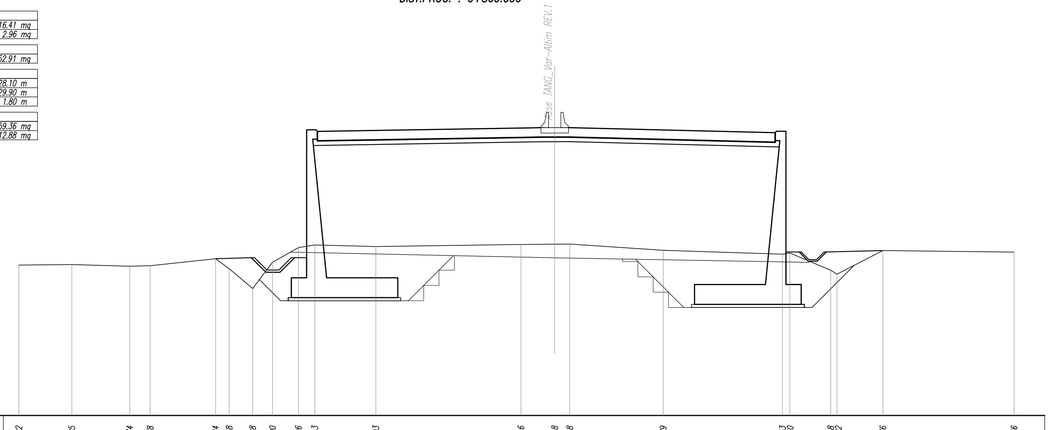

SCALA 1:200

Q.INF. 14.00

QUOTE TERRENO	23.82	23.85	23.74	23.78	24.24	23.58	22.28	24.00	24.96	25.13	25.03	25.16	25.18	25.18	24.79	24.50	24.68	23.71	24.76	24.66
DIST.PARZIALI TERRENO	3.46	3.79	1.33	4.27	0.66	1.53	1.30	1.69	1.07	3.99	9.48	2.21	0.36	6.11	7.79	0.82	2.67	2.99	8.57	
QUOTE PROGETTO										32.55		32.79	32.80			32.46				
DIST.PARZIALI PROGETTO										13.90		0.35	1.80	0.35	12.80					

SEZIONE N. : 45
Q. PROGETTO : 32.180
DIST.PROG. : 0+880.000

SCAVI E BONIFICHE	
DEMOLIZIONE CASSONETTO ESISTENTE	16.62 mq
AMMORSAMENTO	3.77 mq
RILEVATI	
RILEVATO	236.92 mq
SOVRASTRUTTURA	
STRATO DI USURA	28.10 m
SUPER. COMPATTATO	29.90 m
SPARTITRAFFICO	1.80 m
LAVORAZIONI MURI	
SCAVO MURO	49.73 mq
RINTERRO MURO	9.98 mq

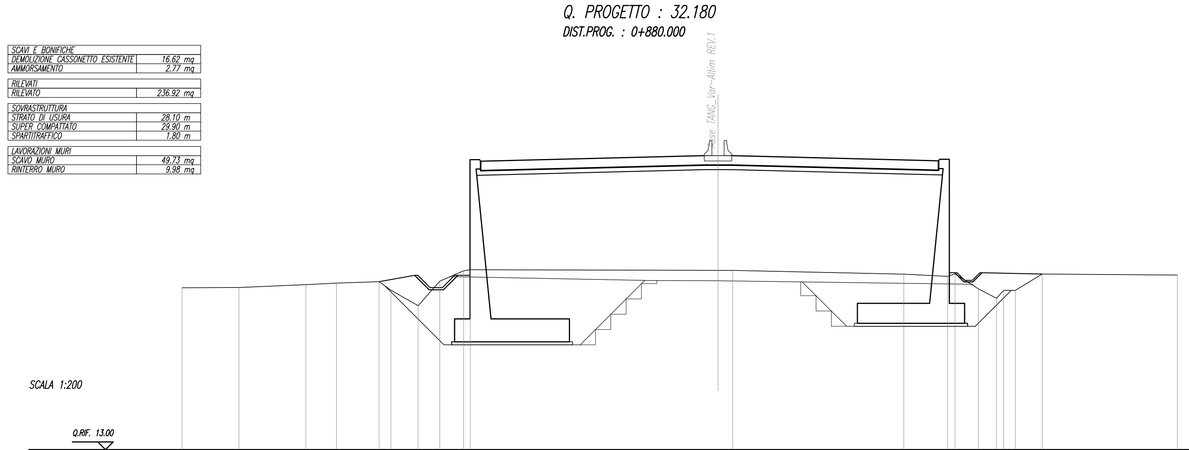

SCALA 1:200

Q.INF. 13.00

QUOTE TERRENO	23.57	23.59	23.77	23.87	23.97	23.41	22.40	24.00	24.67	24.74	24.71	24.70	24.45	24.48	23.50	22.89	23.40	24.47	24.40
DIST.PARZIALI TERRENO	3.72	4.37	2.00	2.79	0.71	1.78	1.41	1.56	0.67		16.18	0.35	11.18	2.86	1.52	1.19	0.74	1.75	8.63	
QUOTE PROGETTO										31.83		31.81							31.86	
DIST.PARZIALI PROGETTO										13.90		0.35	1.80	0.35	12.80					

SEZIONE N. : 46
Q. PROGETTO : 31.536
DIST.PROG. : 0+900.000

SCAVI E BONIFICHE	
DEMOLIZIONE CASSONETTO ESISTENTE	16.76 mq
AMMORSAMENTO	4.08 mq
DEMOLIZIONE CORDOLI	1.77 mq
DEMOLIZIONE CORPI AVANTI ESISTENTI	1.77 mq
RILEVATI	
RILEVATO	224.42 mq
SOVRASTRUTTURA	
STRATO DI USURA	28.10 m
RIFACIMENTO CORPI AVANTI	4.50 m
SUPER. COMPATTATO	29.90 m
SPARTITRAFFICO	1.80 m
LAVORAZIONI MURI	
SCAVO MURO	54.82 mq
RINTERRO MURO	11.42 mq

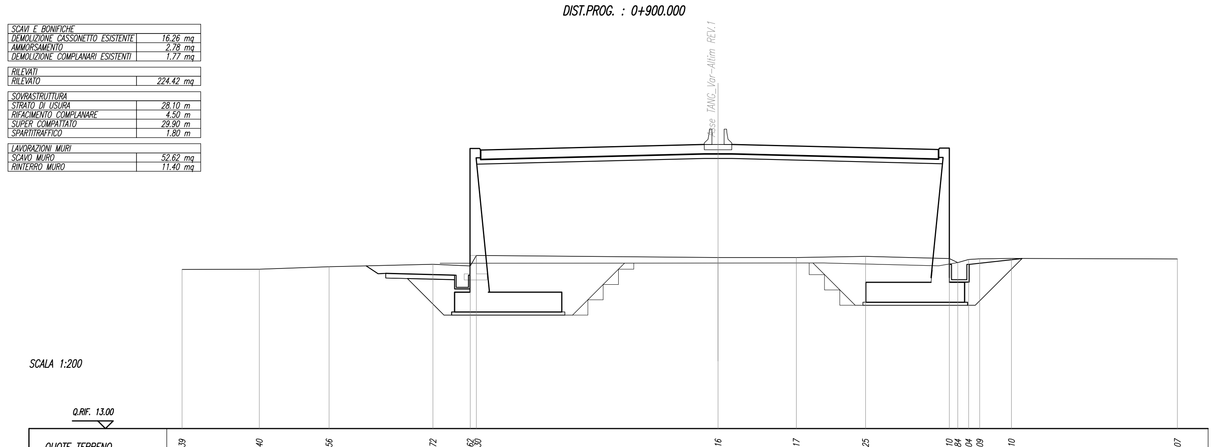

SCALA 1:200

Q.INF. 13.00

QUOTE TERRENO	23.39	23.40	23.56	23.72	23.78	23.80	24.16	24.17	24.25	23.93	23.91	24.10	24.07
DIST.PARZIALI TERRENO	5.05	4.55	6.78	2.44	0.67	0.13	15.78	5.11	4.52	5.47	0.74	2.07	10.84	
QUOTE PROGETTO					31.79			31.54	31.55		31.72			
DIST.PARZIALI PROGETTO					13.90		0.35	1.80	0.35	12.80				

SEZIONE N. : 47
Q. PROGETTO : 30.846
DIST.PROG. : 0+920.000

SCAVI E BONIFICHE	
DEMOLIZIONE CASSONETTO ESISTENTE	14.79 mq
AMMORSAMENTO	2.26 mq
DEMOLIZIONE CORPI AVANTI ESISTENTI	2.90 mq
RILEVATI	
RILEVATO	205.14 mq
SOVRASTRUTTURA	
STRATO DI USURA	28.10 m
RIFACIMENTO CORPI AVANTI	4.50 m
SUPER. COMPATTATO	29.90 m
SPARTITRAFFICO	1.80 m
LAVORAZIONI MURI	
SCAVO MURO	40.99 mq
RINTERRO MURO	8.64 mq

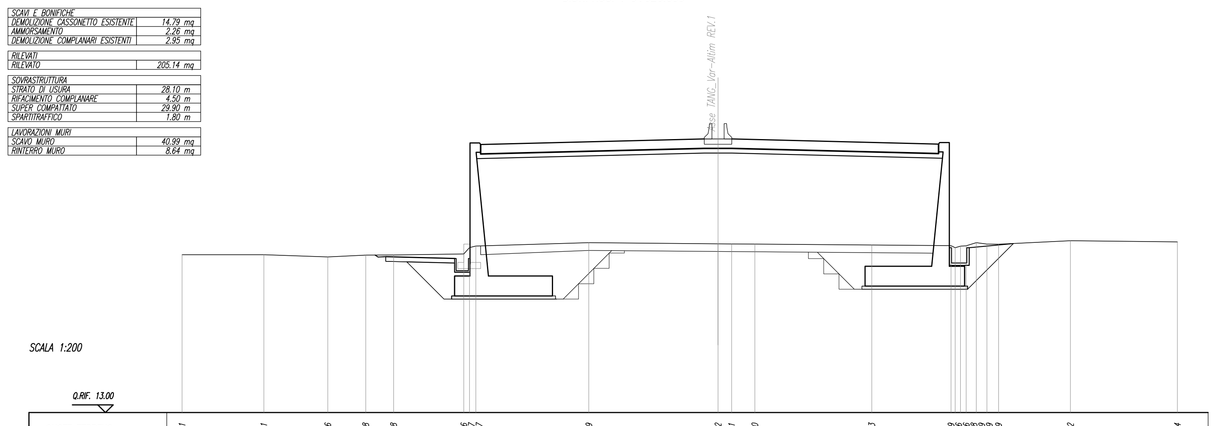

SCALA 1:200

Q.INF. 13.00

QUOTE TERRENO	23.17	23.31	23.16	23.28	23.28	23.36	24.00	24.62	24.61	24.60	23.83	23.86	23.85	23.89	23.90	24.22	24.14
DIST.PARZIALI TERRENO	5.34	4.18	2.48	1.82	4.59	0.77	7.38	8.44	0.86	1.52	7.64	5.17	0.74	0.74	0.74	4.69	6.99	
QUOTE PROGETTO							30.50		30.85	30.86			30.53					
DIST.PARZIALI PROGETTO							13.90		0.35	1.80	0.35	12.80						

SEZIONE N. : 48
Q. PROGETTO : 30.127
DIST.PROG. : 0+940.000

SCAVI E BONIFICHE	
DEMOLIZIONE CASSONETTO ESISTENTE	14.95 mq
DEMOLIZIONE CORPI AVANTI ESISTENTI	2.67 mq
RILEVATI	
RILEVATO	189.55 mq
SOVRASTRUTTURA	
STRATO DI USURA	28.10 m
RIFACIMENTO CORPI AVANTI	4.50 m
SUPER. COMPATTATO	29.90 m
SPARTITRAFFICO	1.80 m
LAVORAZIONI MURI	
SCAVO MURO	33.58 mq
RINTERRO MURO	9.25 mq

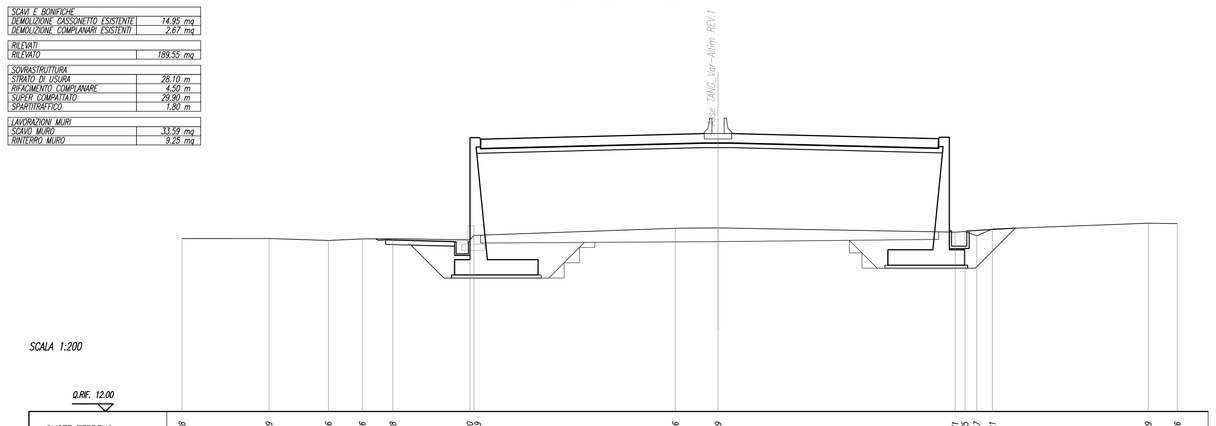

SCALA 1:200

Q.INF. 12.00

QUOTE TERRENO	23.28	23.29	23.16	23.26	23.28	23.30	23.96	23.99	23.71	23.75	23.81	24.29	24.26
DIST.PARZIALI TERRENO	5.68	3.88	2.22	2.00	5.03	0.67	13.15	2.78	15.49	0.74	1.52	10.17	1.91	
QUOTE PROGETTO						29.78		30.13	30.14		29.81			
DIST.PARZIALI PROGETTO						13.90		0.35	1.80	0.35	12.80			

NOTE GENERALI

COMMITTENTE:

RFI
RETE FERROVIARIA ITALIANA
GRUPPO FERROVIE DELLO STATO ITALIANE
DIREZIONE INVESTIMENTI
DIREZIONE PROGRAMMI INVESTIMENTI
DIRETTRICE SUD - PROGETTO ADRIATICA

PROGETTAZIONE:

ITALFERR
GRUPPO FERROVIE DELLO STATO ITALIANE

DIREZIONE TECNICA

U.O. PRODUZIONE CENTRO NORD

PROGETTO ESECUTIVO

RIASSETTO NODO DI BARI

TRATTA A SUD DI BARI: VARIANTE DI TRACCIATO TRA BARI C.LE E BARI TORRE A MARE

Ottemperanza alle prescrizioni Delibera CIPE n.1 del 28/01/2015

OPERE DI VIABILITA': VARIANTE ALTIMETRICA TANGENZIALE DI BARI

VIABILITA' DEFINITIVA - VARIANTE ALTIMETRICA
Sezioni trasversali - Tav.4 di 6

SCALA: 1 : 200

COMMESSA	LOTTO	FASE	ENTE	TIPO DOC.	OPERA/DISCIPLINA	PROGR.	REV.
IA1U	02	E	26	W9	NV05B0	104	A

Rev.	Descrizione	Redatto	Data	Verificato	Data	Approvato	Data	Autorizzato Data
A	EMISSIONE ESECUTIVA	R. ALLEGRETTI	Agosto 2015	C. LAPORTA	Agosto 2015	P. GERONIMI	Agosto 2015	F. ANGLANI Agosto 2015
								ITALFERR S.p.A. Direzione Tecnica Area Produzione Centro Nord Via Cancelliera, 1 - 00131 Roma Tel. 06 4182 1 - Fax 06 4182 2500

File: IA1U02E26W9NV05B0104A.DWG dwg

n. Elab.: X