PIANTA SCAVI-Scala 1:200

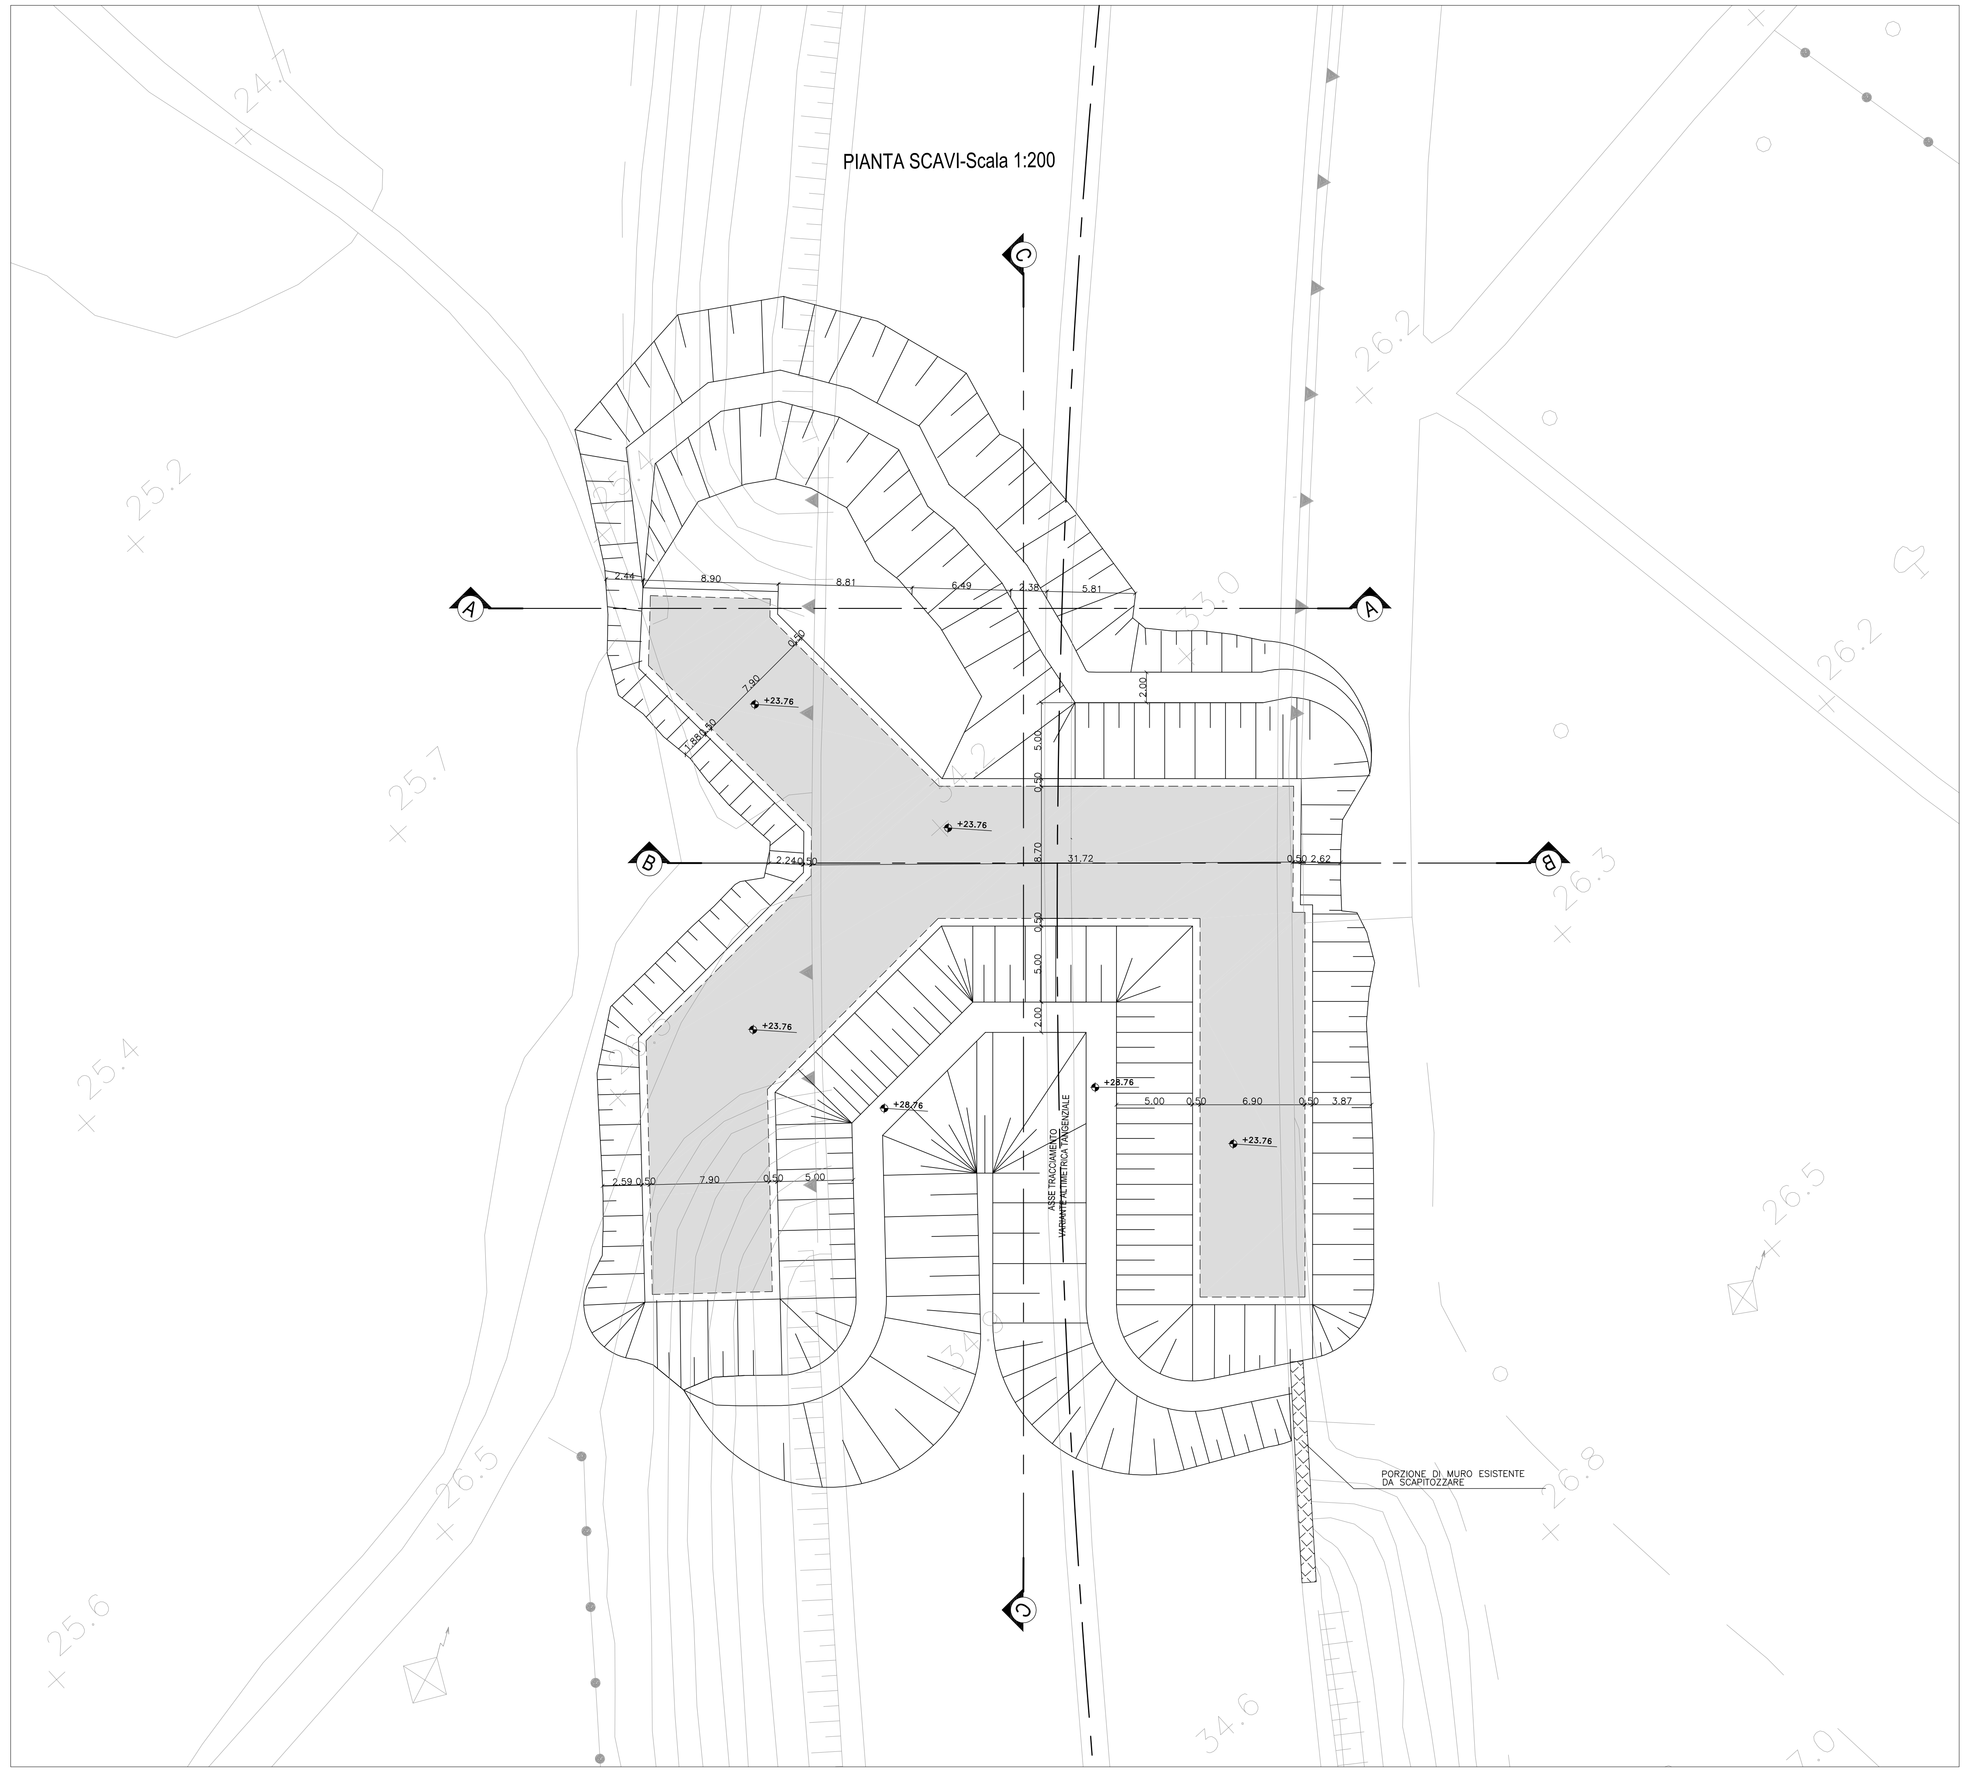

SEZIONE A-A Scala 1:100

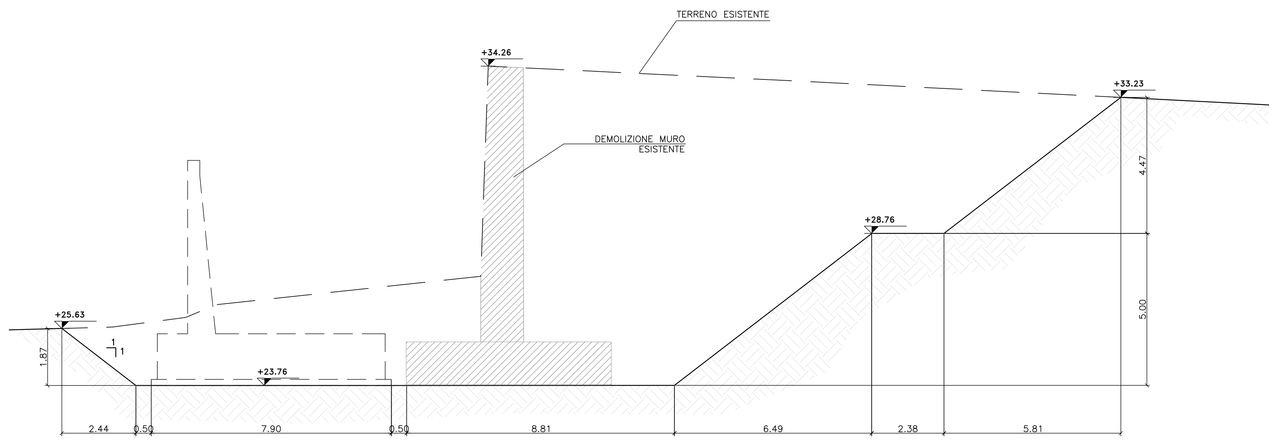

SEZIONE B-B Scala 1:100

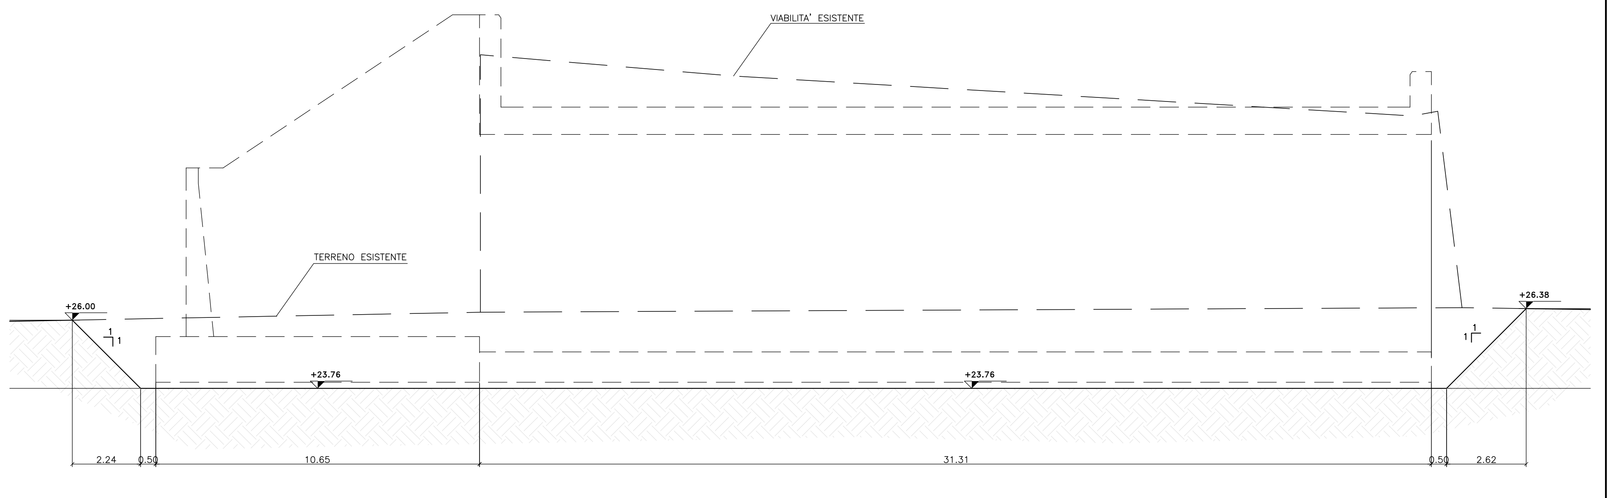

SEZIONE C-C Scala 1:100

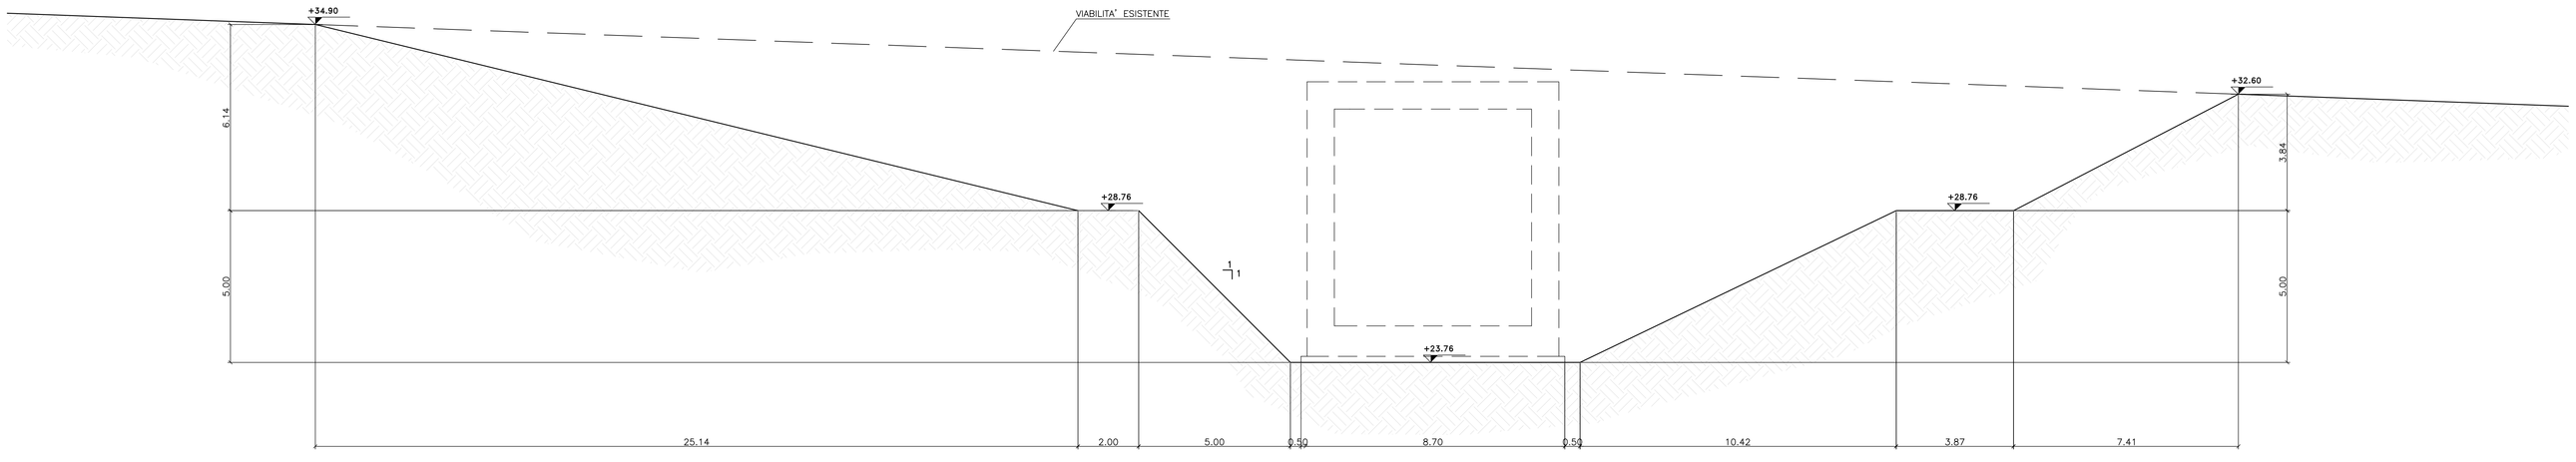

COMMITTENTE:

RFI RETE FERROVIARIA ITALIANA
GRUPPO FERROVIE DELLO STATO ITALIANE
DIREZIONE INVESTIMENTI
DIREZIONE PROGRAMMI INVESTIMENTI
DIRETTRICE SUD - PROGETTO ADRIATICA

PROGETTAZIONE:

ITALFERR
GRUPPO FERROVIE DELLO STATO ITALIANE

DIREZIONE TECNICA

U.O. PRODUZIONE CENTRO NORD

PROGETTO ESECUTIVO

RIASSETTO NODO DI BARI

TRATTA A SUD DI BARI: VARIANTE DI TRACCIATO TRA BARI C.LE E BARI TORRE A MARE

Ottemperanza alle prescrizioni Delibera CIPE n.1 del 28/01/2015

OPERE DI VIABILITA': VARIANTE ALTIMETRICA TANGENZIALE DI BARI

VIABILITA' DEFINITIVA - VARIANTE ALTIMETRICA
SOTTOVIA IN RIFACIMENTO A PROGR. 0+423
Pianta scavi

SCALA: 1:100 1:200

COMMESSA	LOTTO	FASE	ENTE	TIPO DOC.	OPERA/DISCIPLINA	PROGR.	REV.
IA1U	02	E	26	PA	NV0584	102	A

Rev.	Descrizione	Redatto	Data	Verificato	Data	Approvato	Data	Autorizzato Data
A	EMISSIONE ESECUTIVA	E. ABBASCIANO	Agosto 2015	G.GRACIN	Agosto 2015	F.GERMONE	Agosto 2015	F. ARDUINI Agosto 2015
								ITALFERR S.p.A. Direzione Tecnica Produzione Centro Nord Dott. Ing. Patrizia Antelo

File: IA1U02E26PANV0584102A.DWG

n. Elab.: X