



PLANIMETRIA con indicazione della tratta oggetto della tavola-Scala 1:2.000

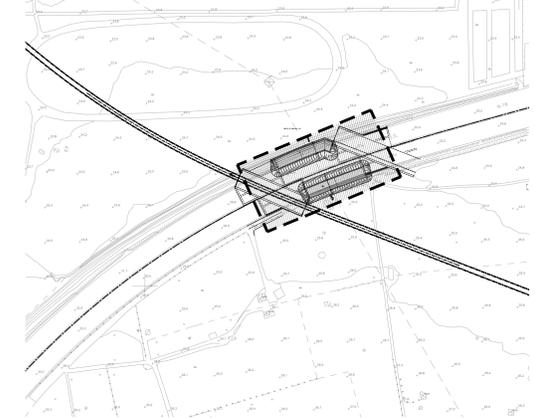

SEZIONE A-A Scala 1:100

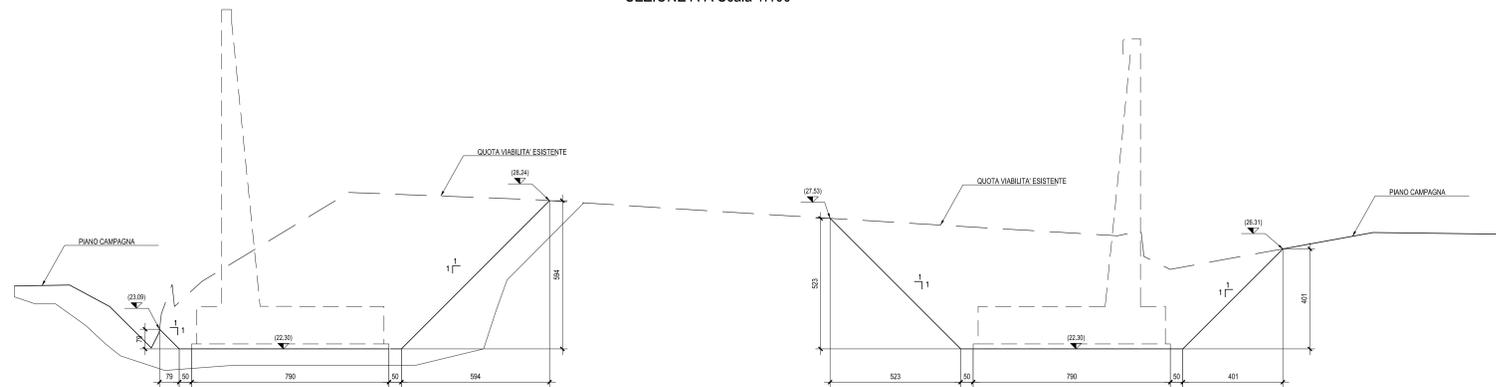

COMMITTENTE:  
**RFI**  
**GRUPPO FERROVIARIO ITALIANO**  
 GRUPPO FERROVIE DELLO STATO ITALIANE  
 DIREZIONE INVESTIMENTI  
 DIREZIONE PROGRAMMI INVESTIMENTI  
 DIRETTRICE SUD - PROGETTO ADRIATICA

PROGETTAZIONE:  
**ITALFERR**  
 GRUPPO FERROVIE DELLO STATO ITALIANO

DIREZIONE TECNICA  
 U.O. PRODUZIONE CENTRO NORD

PROGETTO ESECUTIVO

**RIASSETTO NODO DI BARI**  
 TRATTA A SUD DI BARI: VARIANTE DI TRACCIATO TRA BARI CLE E BARI TORRE A MARE  
 Contemporanea alle prescrizioni Delibera CIPE n.1 del 28/01/2015

OPERE DI VIABILITA': VARIANTE ALTIMETRICA TANGENZIALE DI BARI  
 VIABILITA' DEFINITIVA-VARIANTE ALTIMETRICA  
 OPERE DI SOSTEGNO RILEVATO STRADALE

SCALA:  
 1:200

COMMESSA LOTTO FASE ENTE TIPO DOC. OPERA/DISCIPLINA Progr. REV.  
 I A 1 U 0 2 E 2 6 P 9 N V 0 5 B 5 1 0 3 A

Rev.	Descrizione	Redatto	Data	Verificato	Data	Approvato	Data	Autorizzato	Data
A	EMISSIONE ESECUTIVA	E. ABBASCIO	Agosto 2015	G. GRACIN	Agosto 2015	F. GERSONE	Agosto 2015	F. ARICCHI	Agosto 2015