

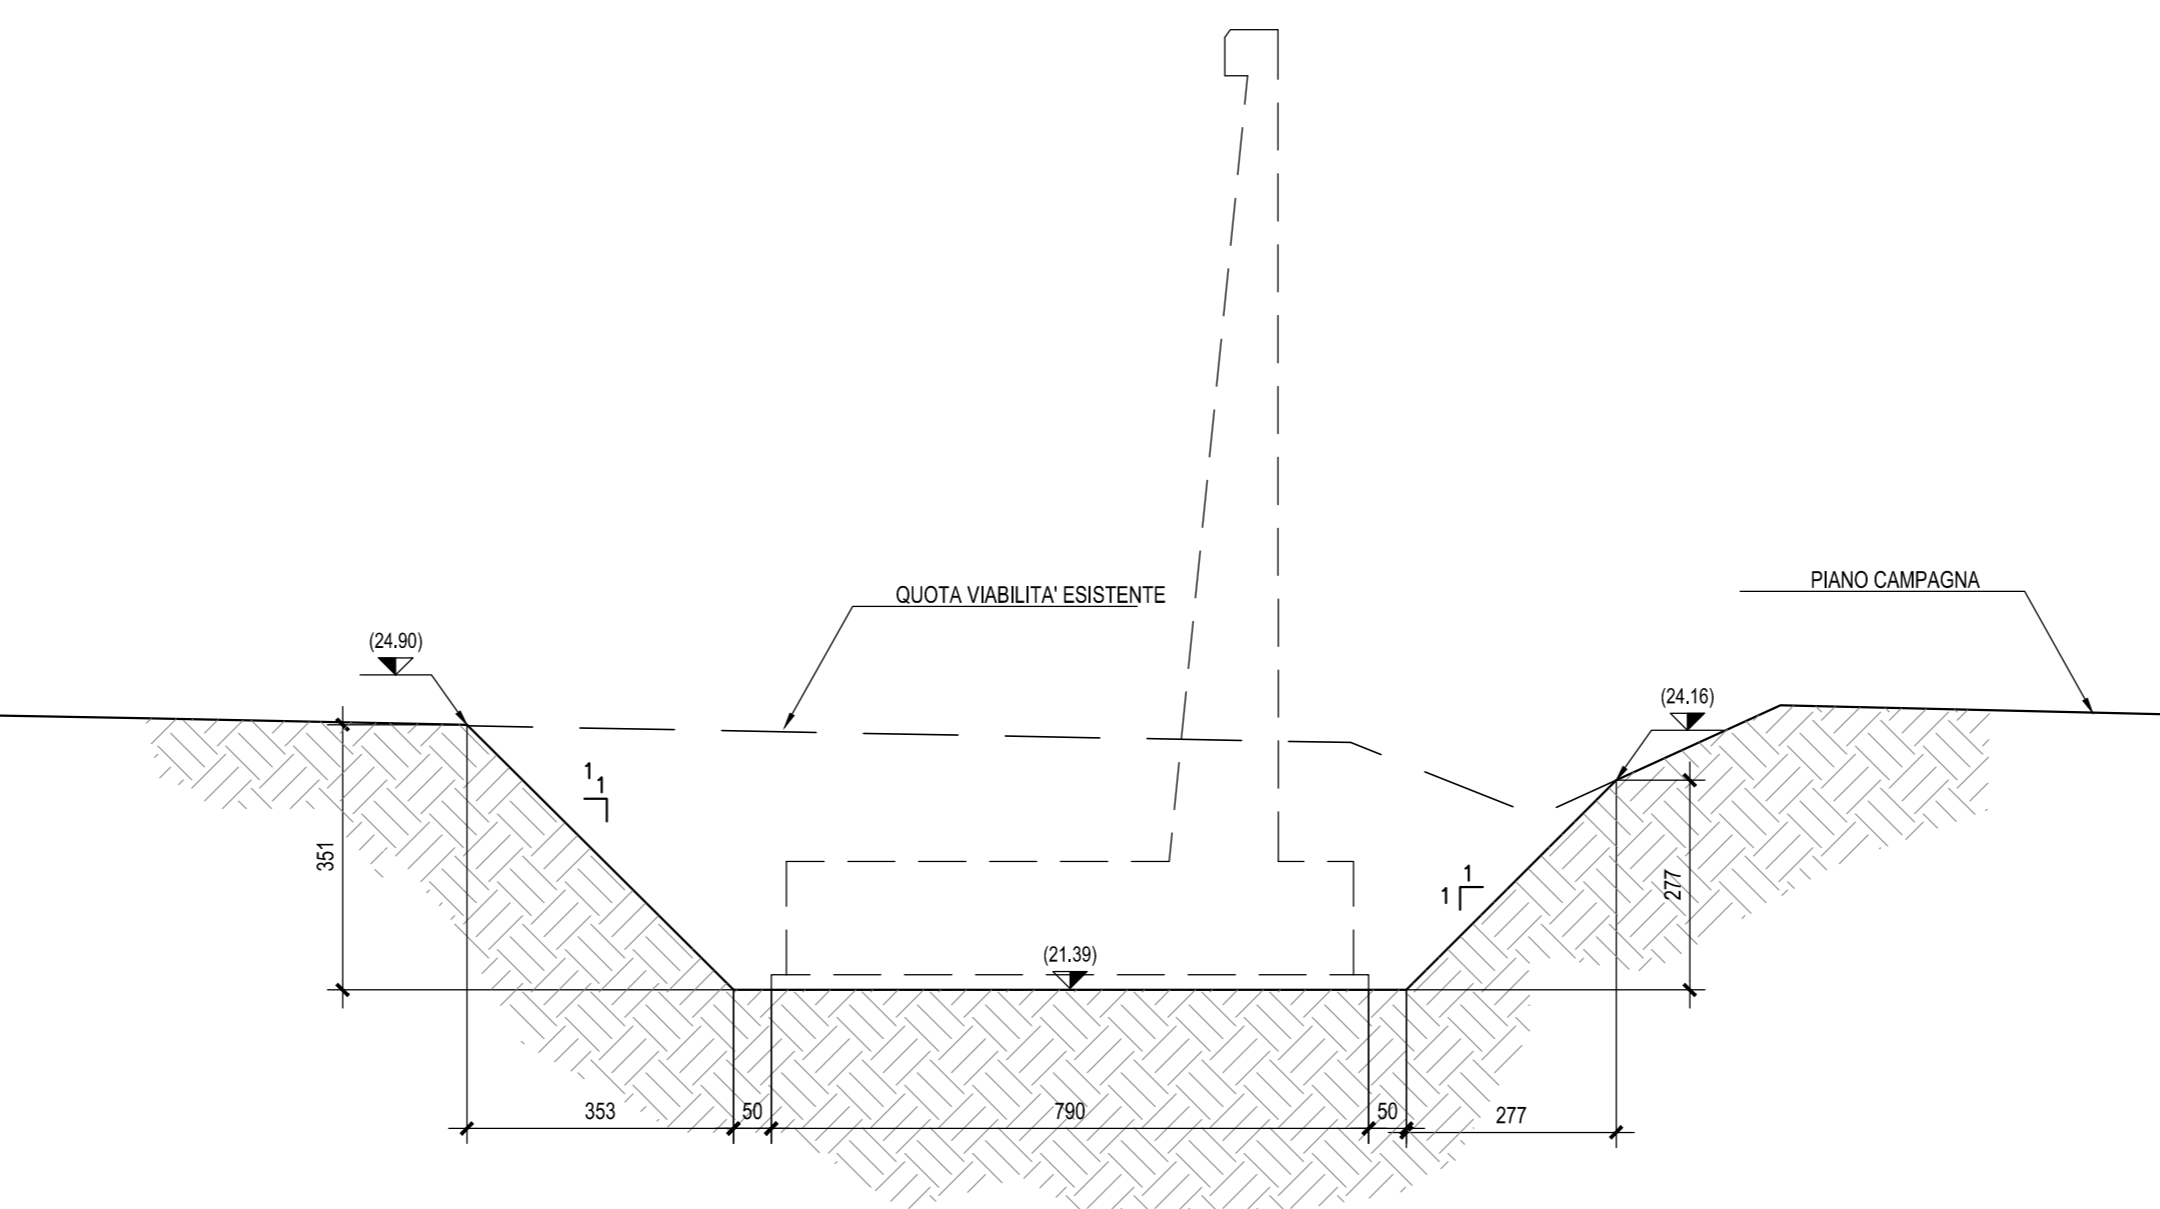



SEZIONE A-A Scala 1:100

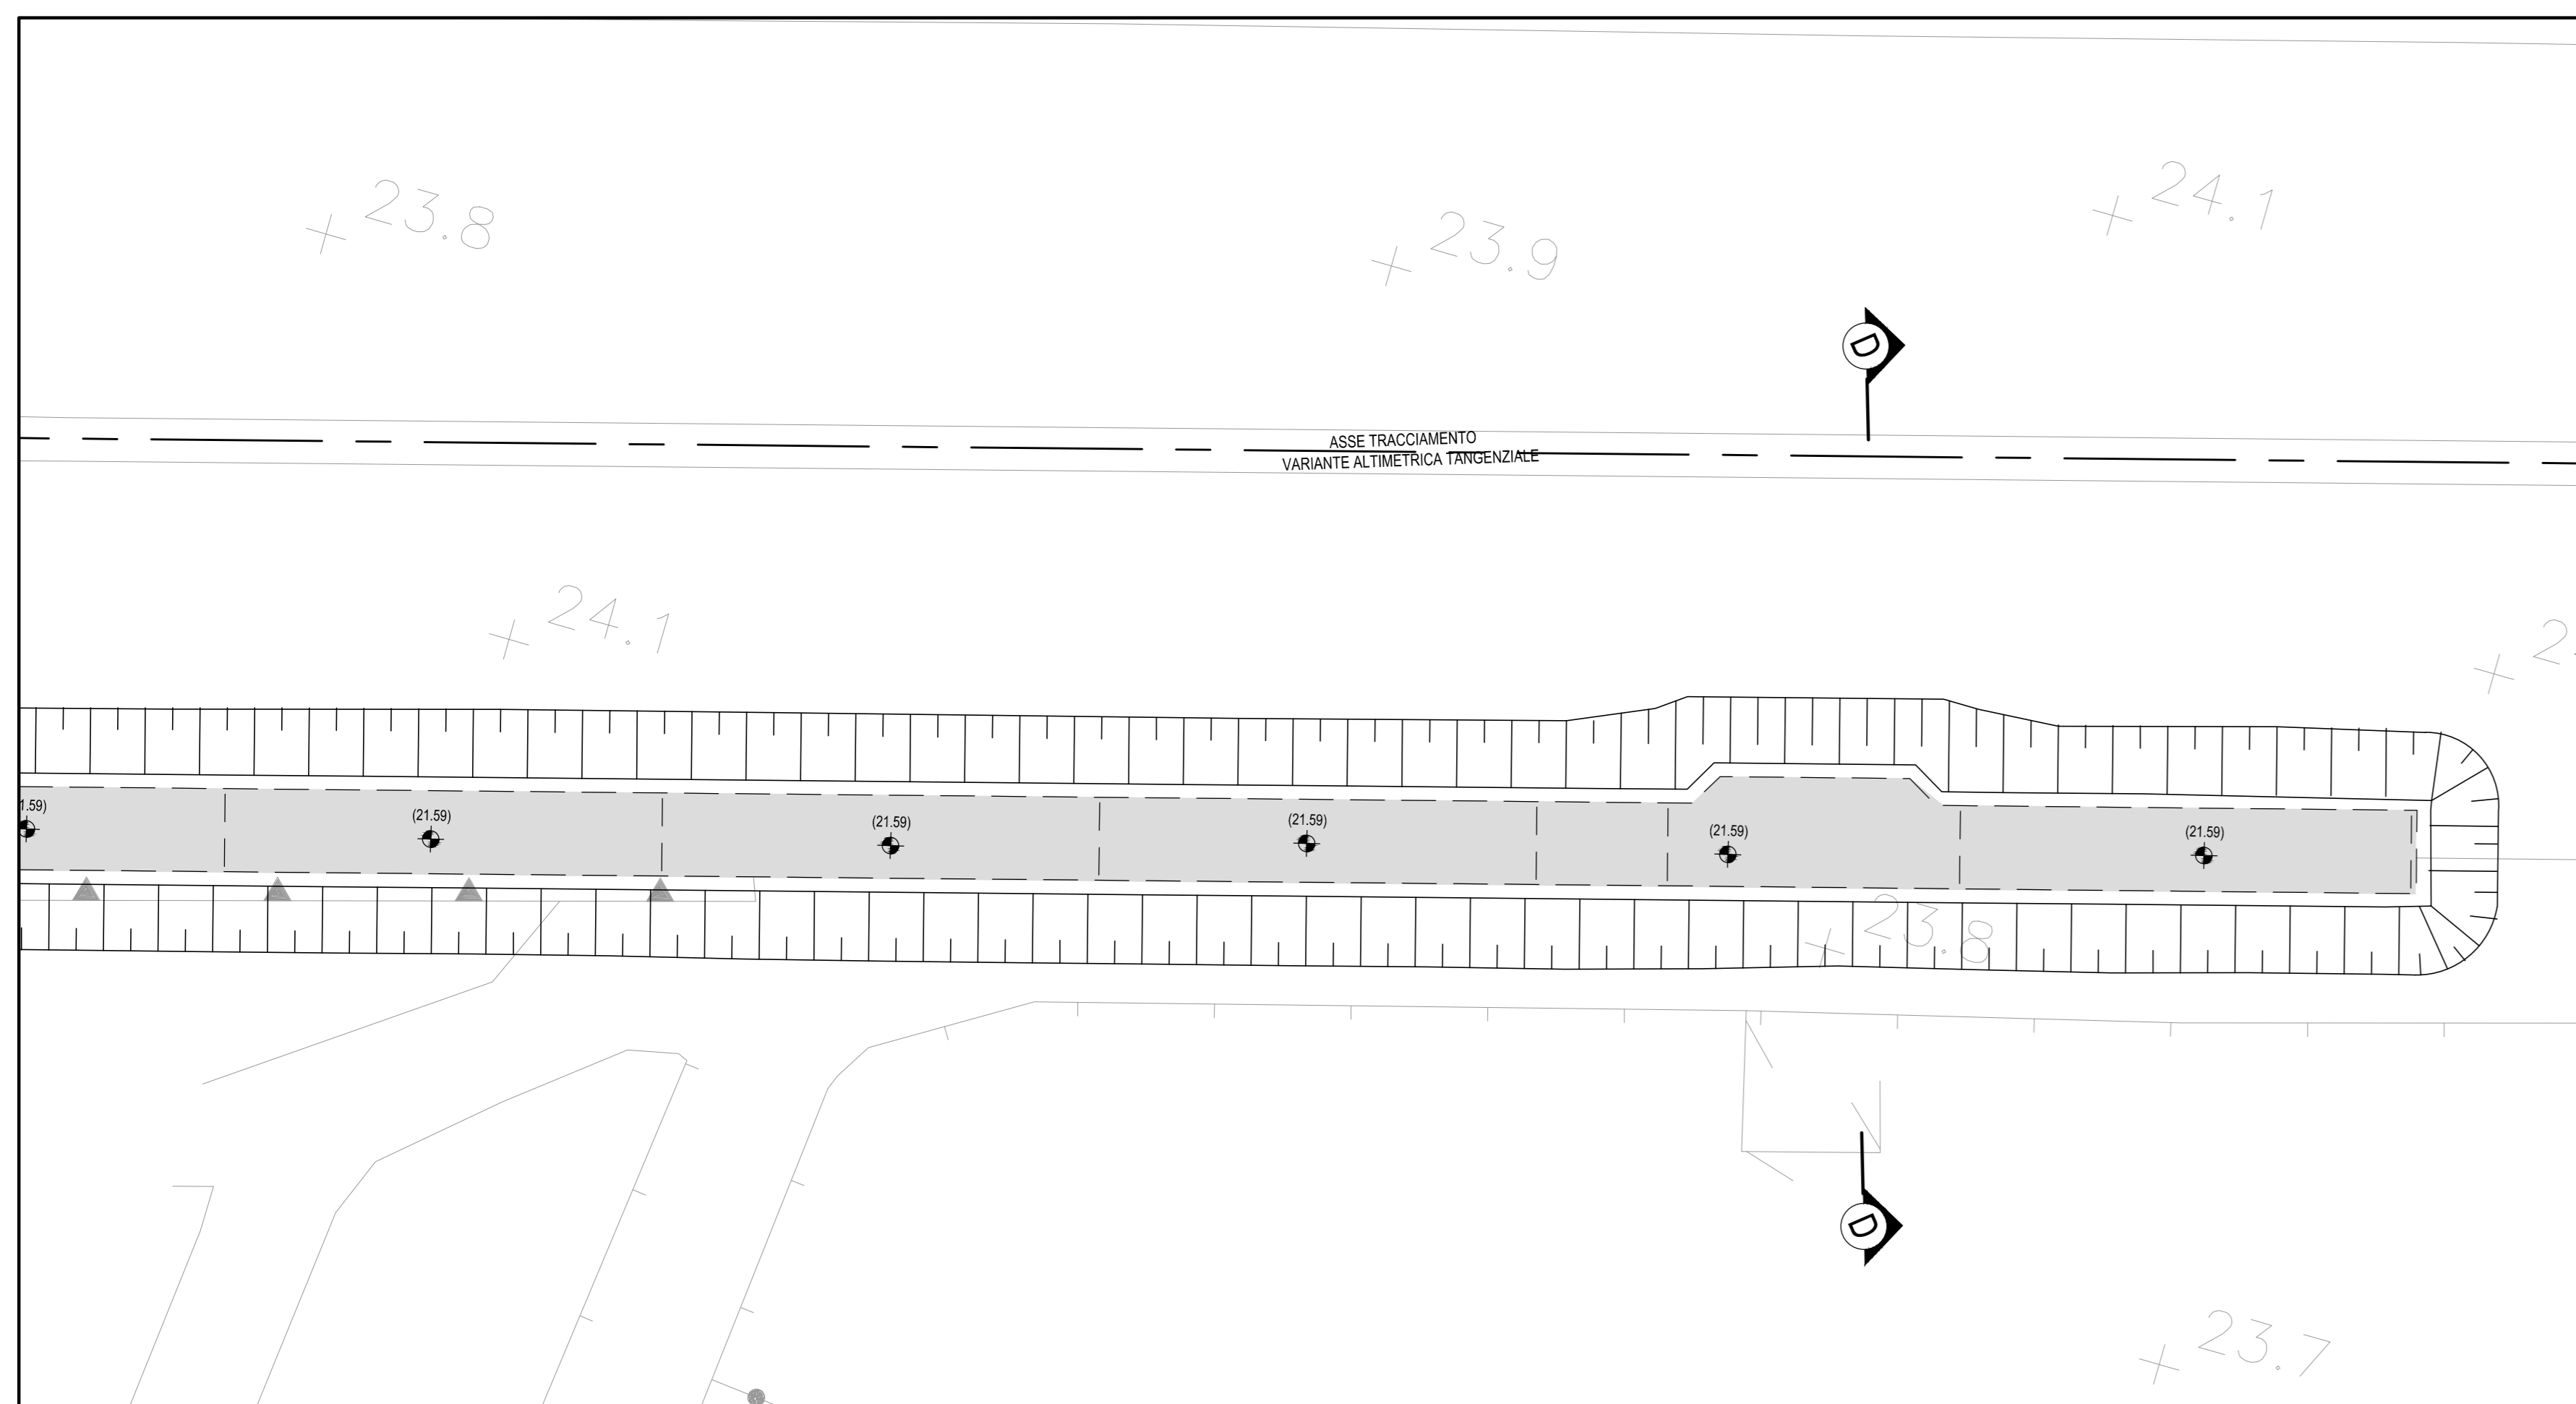

SEZIONE B-B Scala 1:100

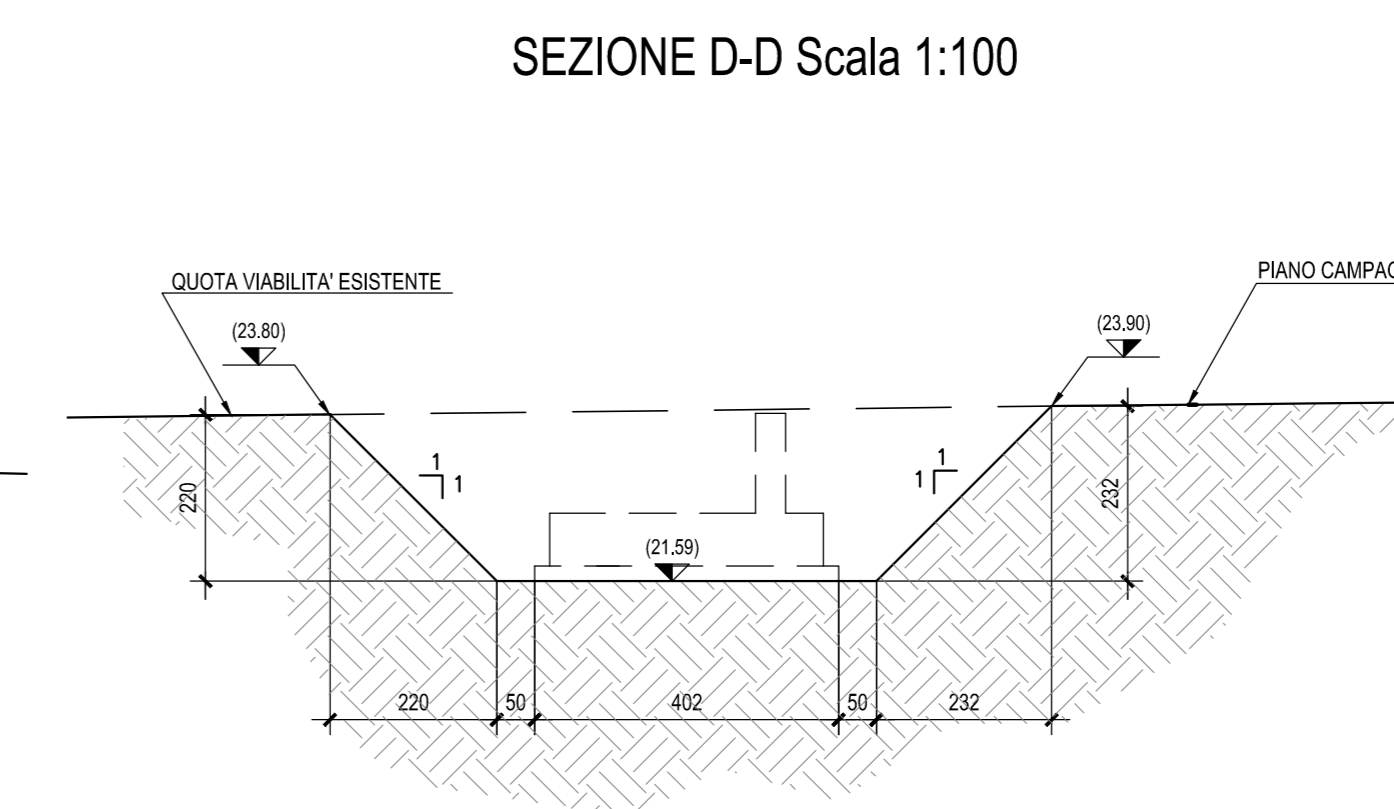

SEZIONE D-D Scala 1:100

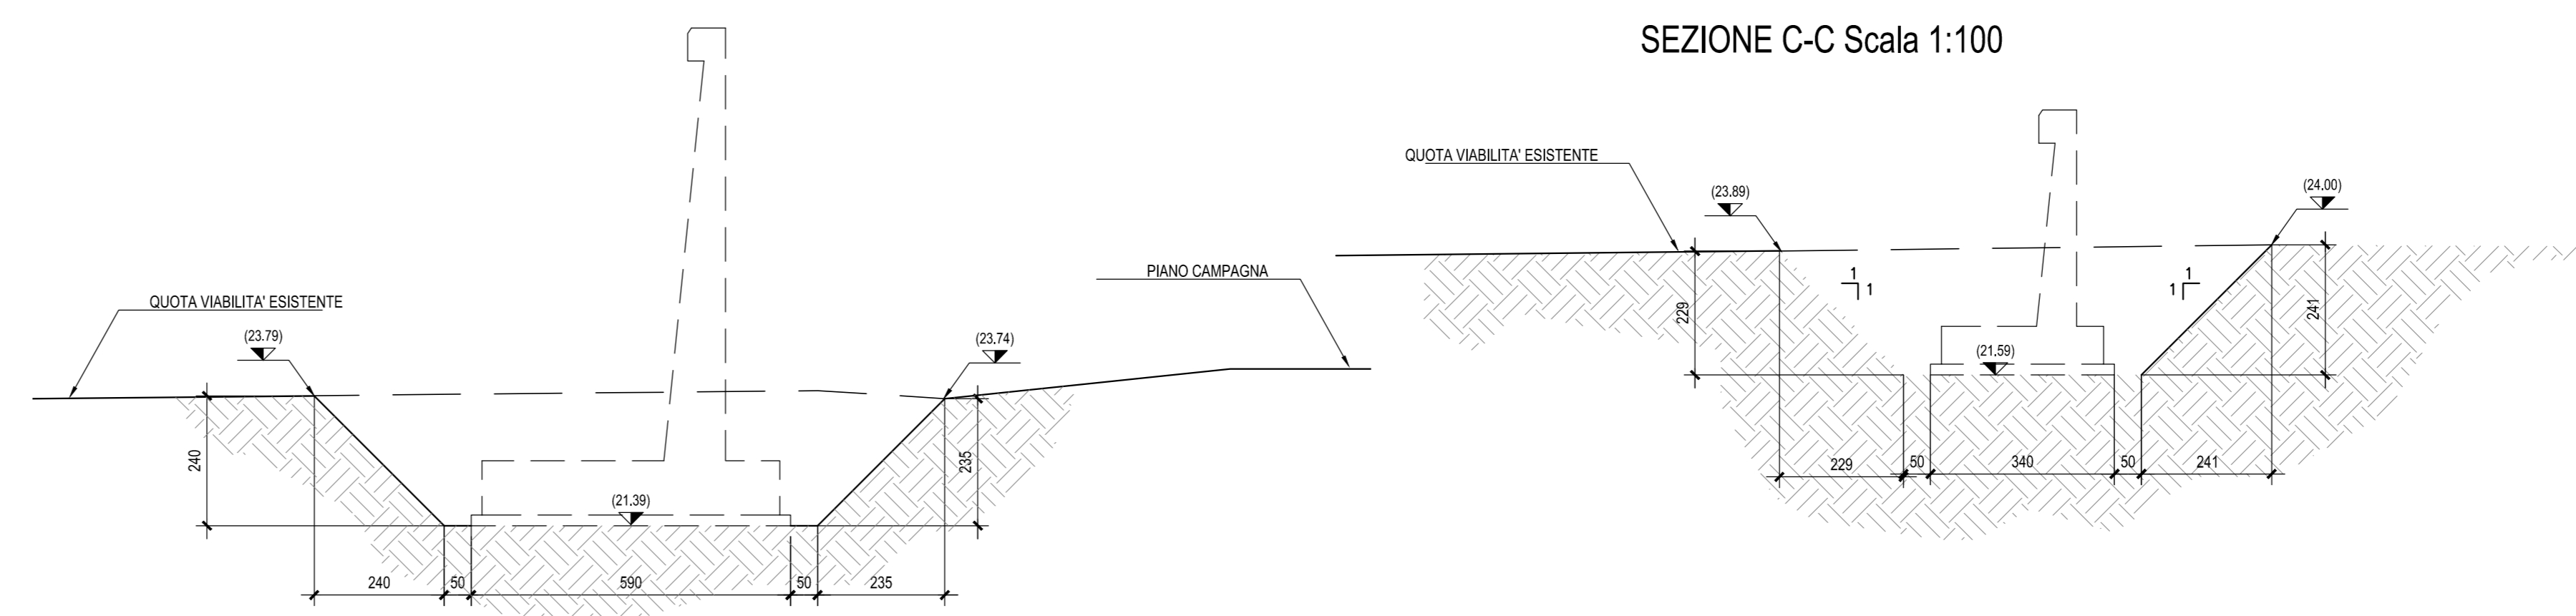

SEZIONE C-C Scala 1:100

COMMITTENTE:

**RFI**  
**GRUPPO FERROVIARIA ITALIANA**  
 GRUPPO FERROVIE DELLO STATO ITALIANE  
 DIREZIONE INVESTIMENTI  
 DIREZIONE PROGRAMMI INVESTIMENTI  
 DIRETTRICE SUD - PROGETTO ADRIATICA

PROGETTAZIONE:

**ITALFERR**  
 GRUPPO FERROVIE DELLO STATO ITALIANE

**DIREZIONE TECNICA**  
**U.O. PRODUZIONE CENTRO NORD**

**PROGETTO ESECUTIVO**

**RIASSETTO NODO DI BARI**  
 TRATTA A SUD DI BARI: VARIANTE DI TRACCIATO TRA BARI CLE E BARI TORRE A MARE  
 Ottemperanza alle prescrizioni Delibera CIPE n.1 del 28/01/2015

OPERE DI VIABILITA': VARIANTE ALTIMETRICA TANGENZIALE DI BARI  
 VIABILITA' DEFINITIVA-VARIANTE ALTIMETRICA  
 OPERE DI SOSTEGNO RILEVATO STRADALE  
Roma, scart. metri di sostegno in da. data progr. 0-1800-04 data progr. 1-1200-00

SCALA:  
 1:200

COMMESSA	LOTTO	FASE	ENTE	TIPO DOC.	OPERA/DISCIPLINA	PROGR.	REV.
IA1U	02	E	26	P9	NV05B5	105	B

Rev.	Descrizione	Redatto	Data	Verificato	Data	Approvato	Data	Autorizzato Data
A	EMMISSIONE ESECUTIVA	E. ABBASCHIO	Agosto 2015	G. GRACON	Agosto 2015	F. GERONICO	Agosto 2015	F. ARCONI Giugno 2015
B	EMMISSIONE ESECUTIVA	M. SANDONI	Giugno 2016	G. GRACON	Giugno 2016	F. GERONICO	Giugno 2016	ITALFERR S.p.A. Prestazioni Tecniche Prestazioni Tecniche Area SUD, Via Adriatica 1000 00187 Roma

File: IA1U02E26P9NV05B5105B.DWG n. Elab.: X