


SEZIONE "1" - ARMATURA - Scala 1:100

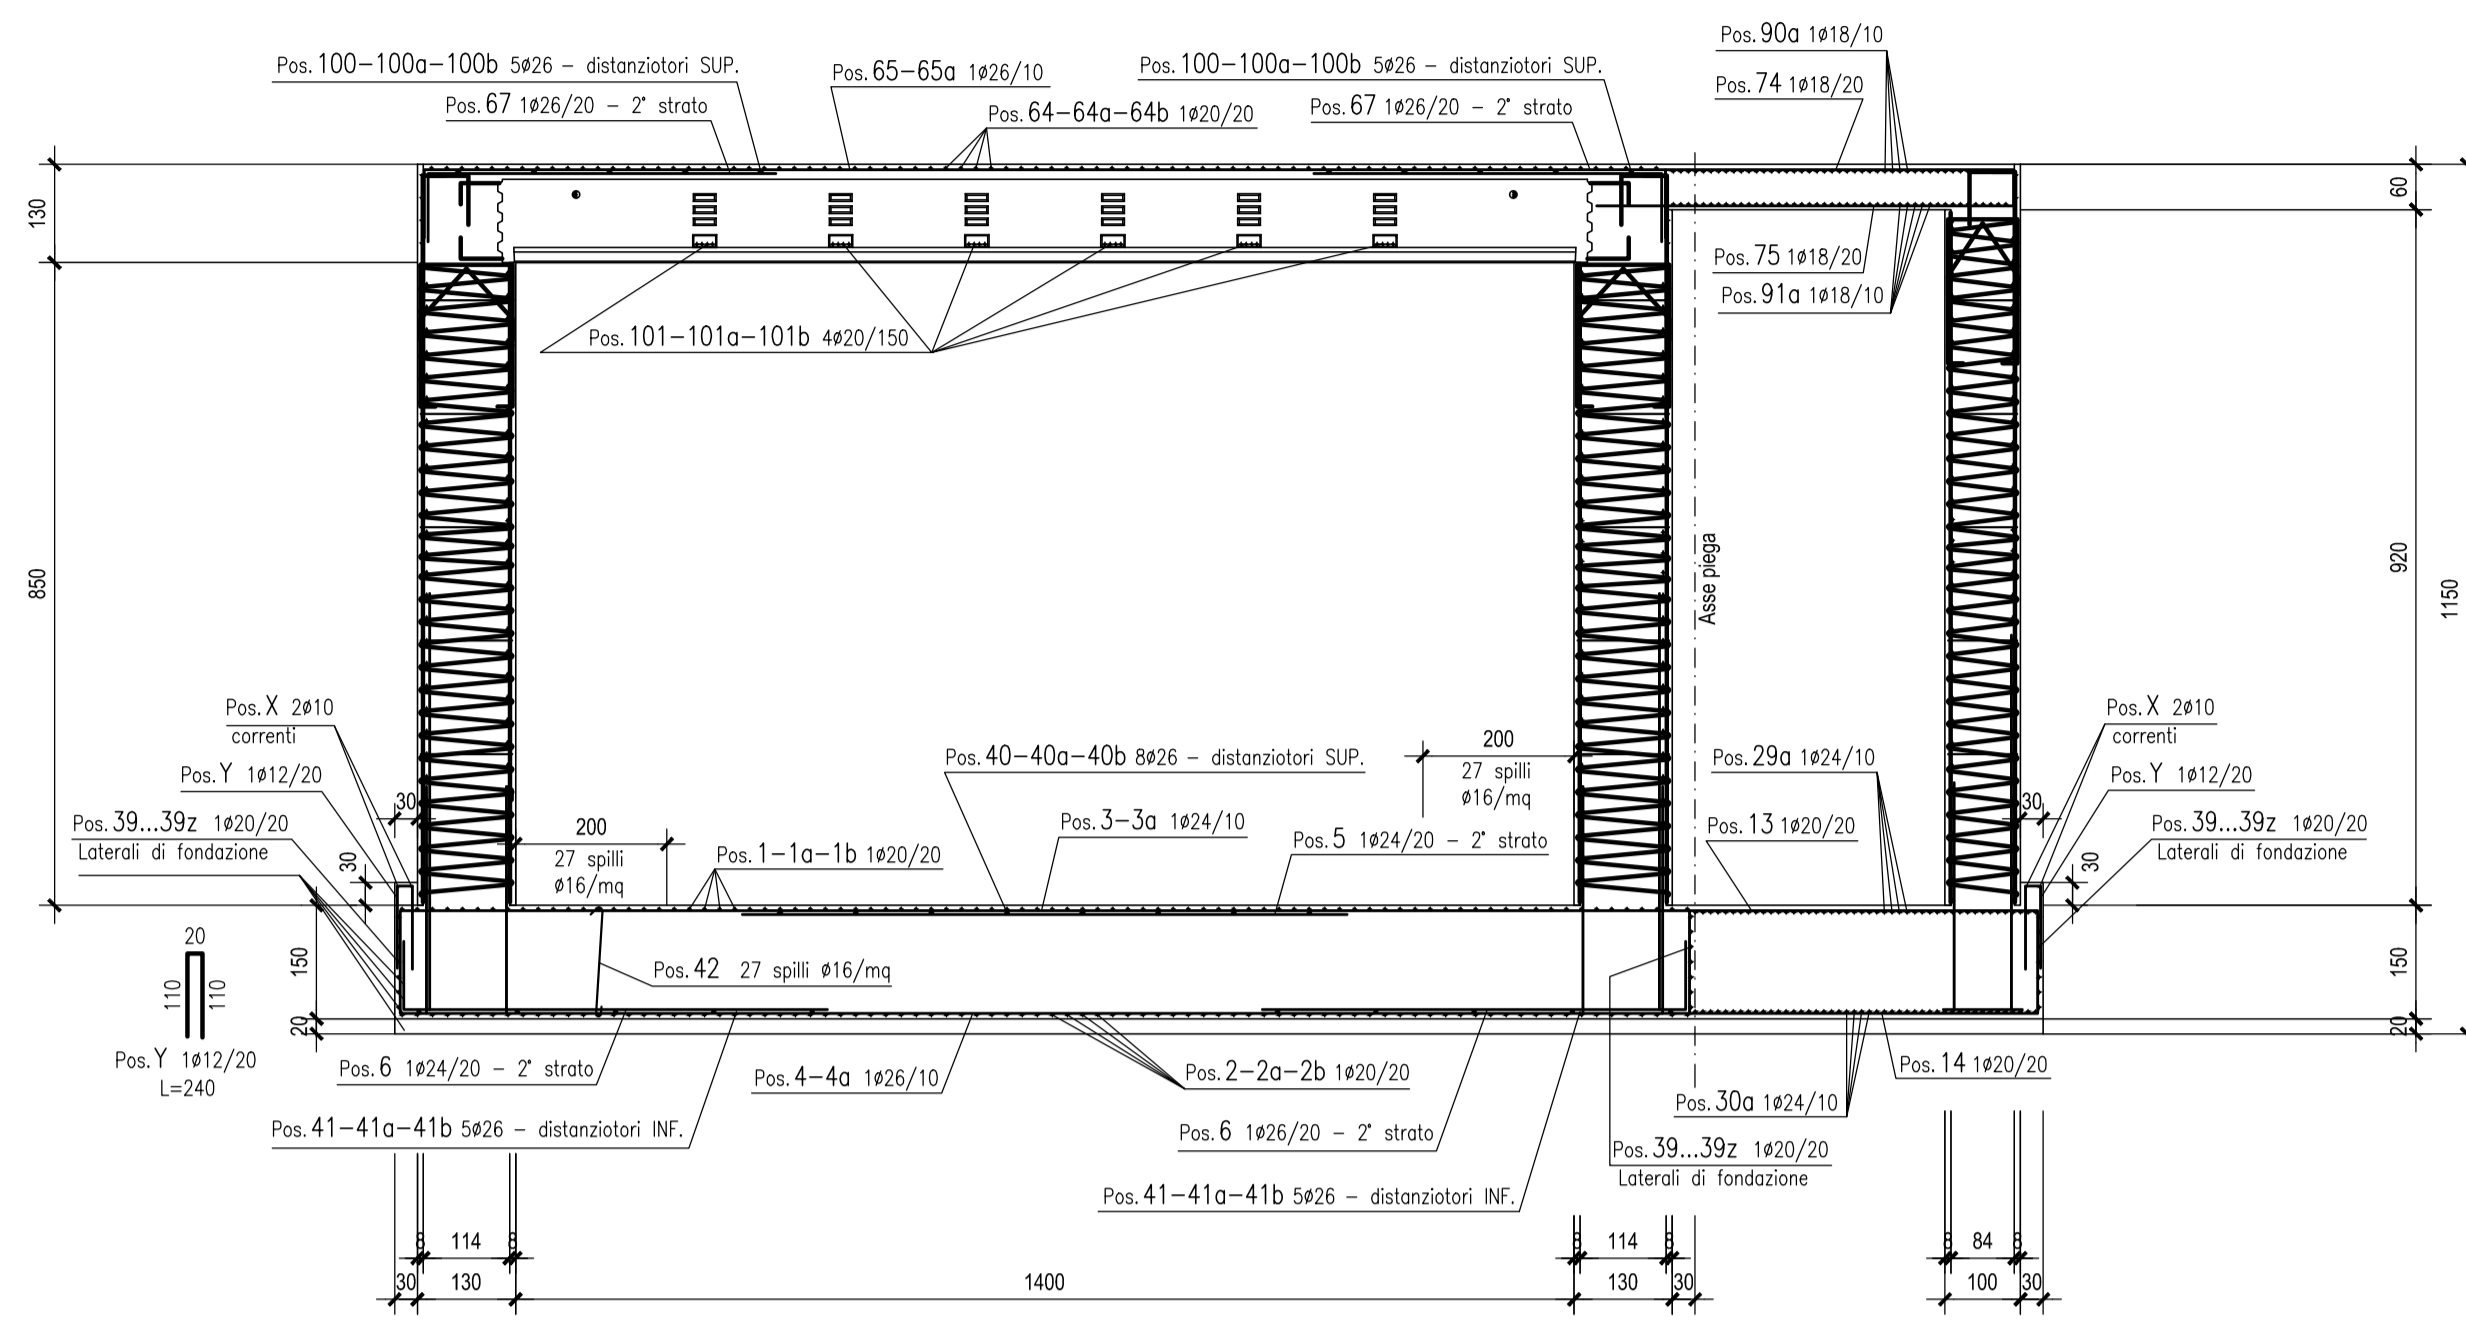

SPILE SOLETTA DI FONDAZIONE - Scala 1:20

