


NOTE GENERALI

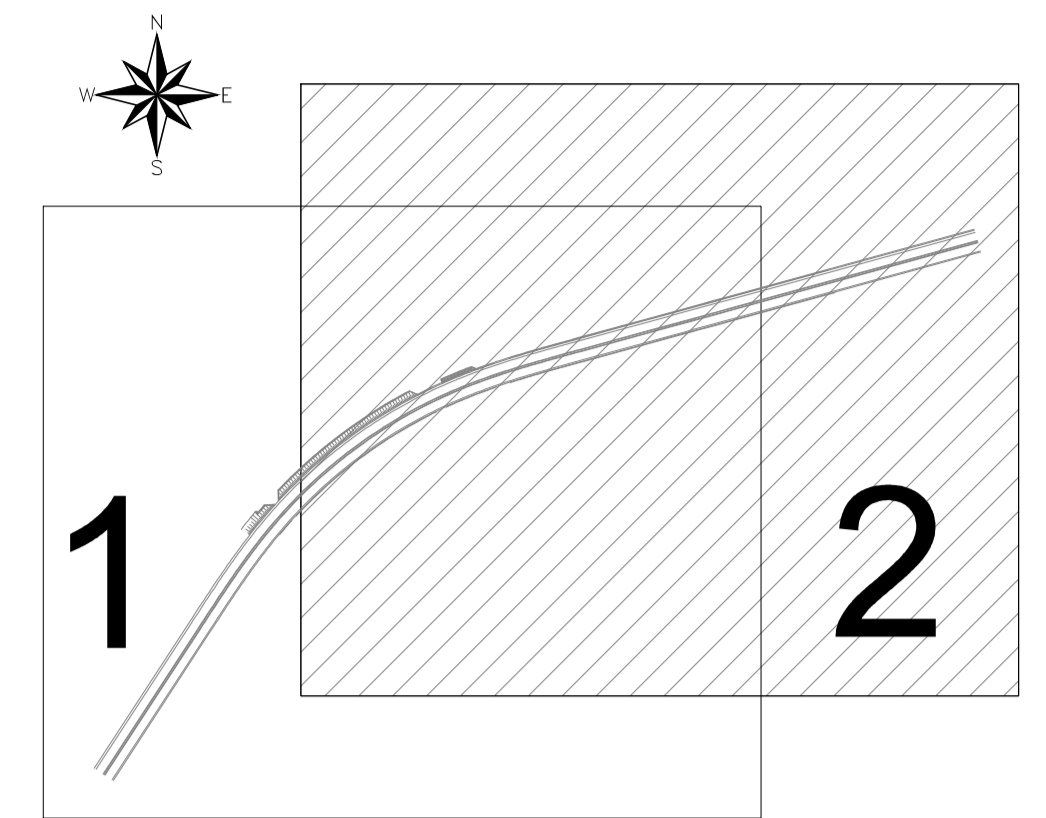

LEGENDA:

- Interferenza con linee telefoniche
- Interferenza con linee elettriche
- Interferenza con condotte idriche

NOTA BENE
Nelle etichette relative alle singole interferenze è specificato la ditta di pertinenza dell'interferenza individuata.

COMMITTENTE:
RFI
 ARRE FERROVIARIA ITALIANA
 GRUPPO FERROVIE DELLO STATO ITALIANE
 DIREZIONE INVESTIMENTI
 DIREZIONE PROGRAMMI INVESTIMENTI
 DIRETTRICE SUD - PROGETTO ADRIATICA

PROGETTAZIONE:
ITALFERR
 GRUPPO FERROVIE DELLO STATO ITALIANE

DIREZIONE TECNICA
U.O. PRODUZIONE CENTRO NORD
PROGETTO ESECUTIVO

RIASSETTO NODO DI BARI
 TRATTA A SUD DI BARI: VARIANTE DI TRACCIATO TRA BARI C.L.E. E BARI TORRE A MARE
 Ottemperanza alle prescrizioni Deltabero CPE n.1 del 28/01/2015

OPERE DI VIABILITA': VARIANTE ALTIMETRICA TANGENZIALE DI BARI
SERVIZI INTERFERITI
 Planimetria con individuazione dei servizi interferiti - Tav.2 di 2

SCALA: 1:1000

COMMESSA LOTTO FASE ENTE TIPO DOC. OPERA/DISCIPLINA PROGR. REV.

IA1U 02 E 26 P7 S10000 102 B

Rev.	Descrizione	Redatto	Data	Verificato	Data	Approvato	Data	Autorizzato Data
A	EMMISSIONE ESECUTIVA	E. BILLORETTI	Agosto 2015	C. CARPOTEX	Agosto 2015	AGOSTO 2015	Agosto 2015	AGOSTO 2015
B	Revisione posizione interferenze	E. BILLORETTI	Febbraio 2017	C. CARPOTEX	Febbraio 2017	AGOSTO 2015	Febbraio 2017	AGOSTO 2015

File: IA1U02E26P7S10000102B.DWG.dwg n. Elab.: X