



PLANIMETRIA DI PROGETTO-VIABILITA' PROVVISORIA
SCALA 1:500

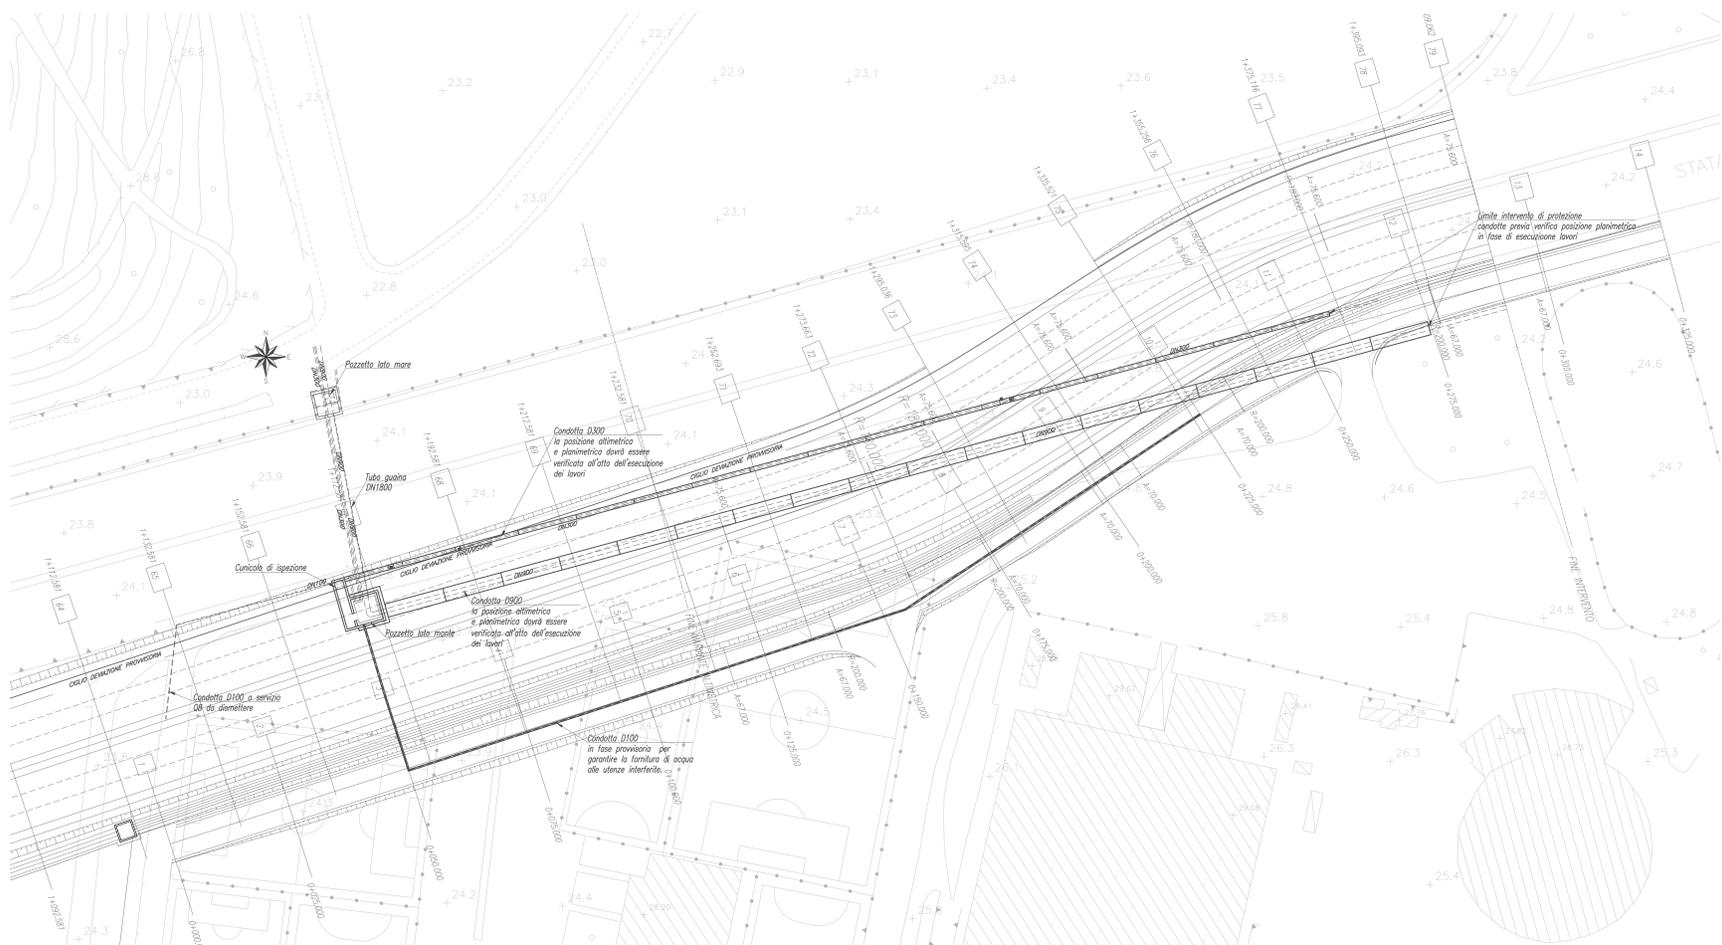

SCAVALCO MURI DI SOSTEGNO-VIABILITA' DEFINITIVA
SCALA 1:500

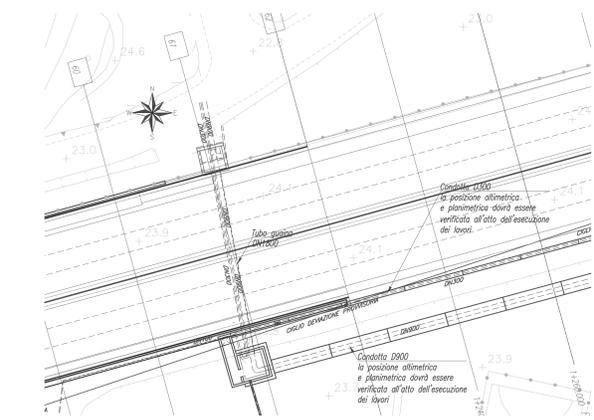

Nota: -Le quote sono espresse in m

Nota: L'effettivo posizionamento dei pozzetti dovrà essere verificato prima dell'inizio lavori. Tali pozzetti dovranno essere demoliti durante la fase di viabilità provvisoria e quindi ricostruiti, nella situazione finale, secondo le indicazioni dell'Ente Gestore.



Nota: La posizione altimetrica e planimetrica delle condotte DN900 e DN300 dovrà essere verificata prima dell'inizio dei lavori

Per dettagli scavalco muri di sostegno vedere doc. IA1U02E26PZNV05B5106A/ IA1U02E26PZNV05B5107A



MATERIALI UTILIZZATI

Calcestruzzo magro: C12/15 (per caratteristiche vedere tabella materiali)
Calcestruzzo struttura: C30/37 (per caratteristiche vedere tabella materiali)
Armature: Barre ad aderenza migliorata B450C (per caratteristiche vedere tabella materiali)

PROTEZIONE DN 900
SCALA 1:200

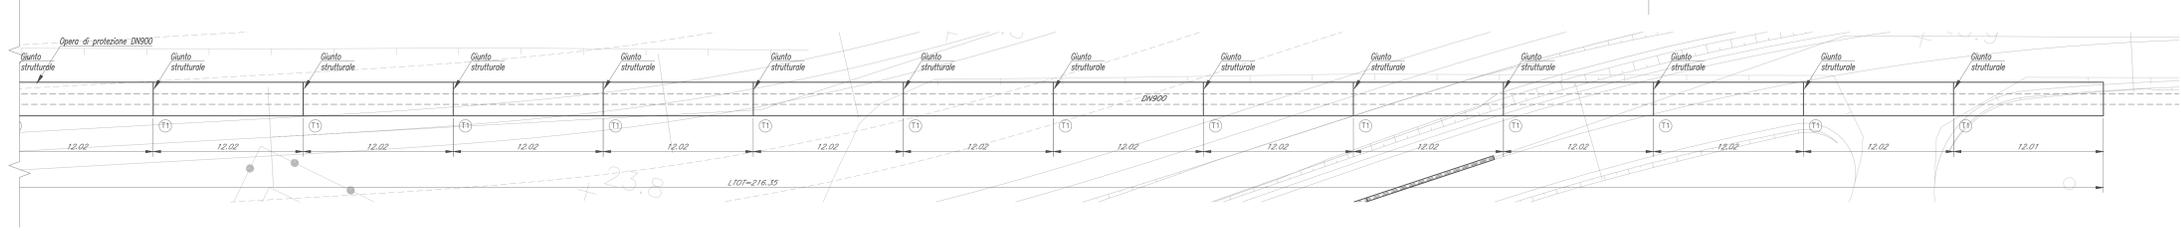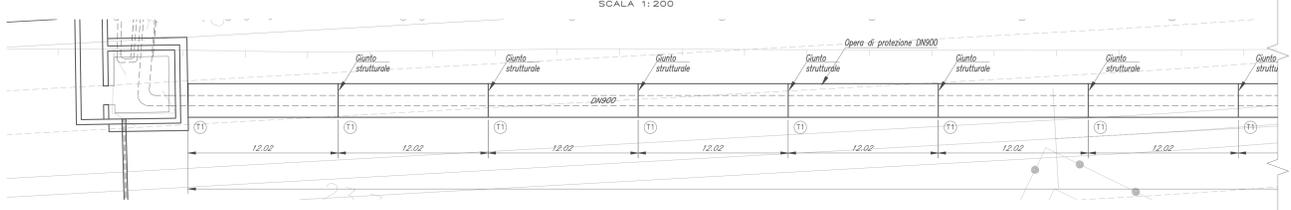

PROTEZIONE DN 300
SCALA 1:200

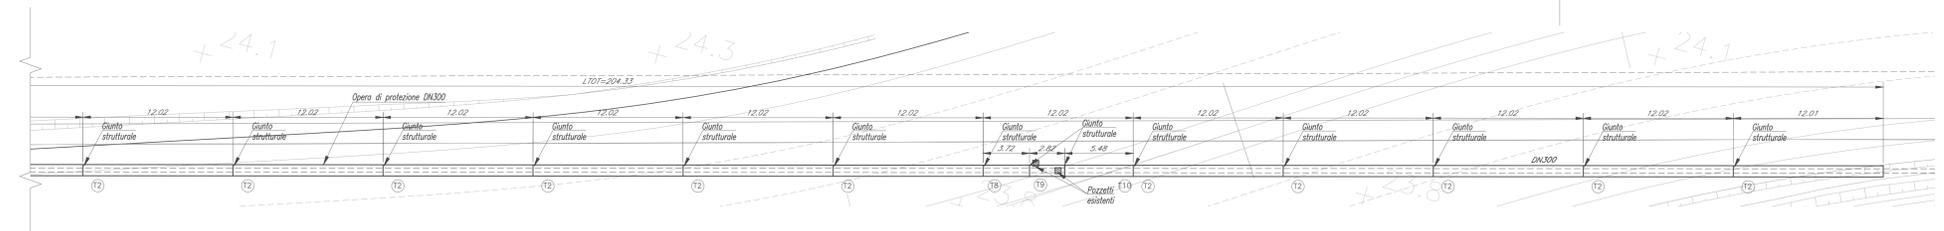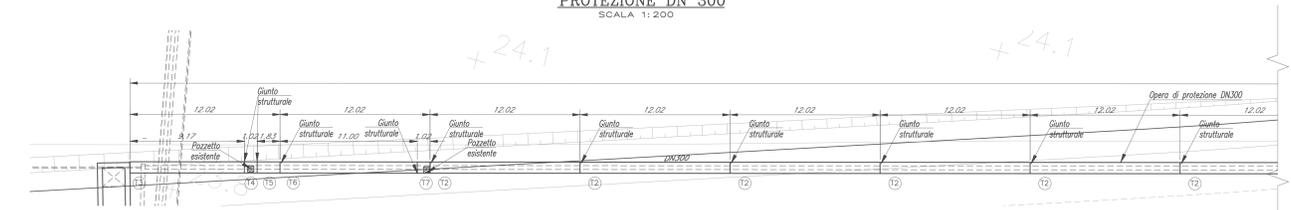

COMMITTENTE:

GRUPPO FERROVIE DELLO STATO ITALIANE
DIREZIONE INVESTIMENTI
DIREZIONE PROGRAMMI INVESTIMENTI
DIRETTRICE SUD - PROGETTO ADRIATICA

PROGETTAZIONE:

ITALFERR
GRUPPO FERROVIE DELLO STATO ITALIANE

DIREZIONE TECNICA
U.O. PRODUZIONE CENTRO NORD
PROGETTO ESECUTIVO

RIASSETTO NODO DI BARI
TRATTA A SUD DI BARI: VARIANTE DI TRACCIATO TRA BARI C.LE E BARI TORRE A MARE
Ottemperanza alle prescrizioni Delibera CIPE n.1 del 28/01/2015

OPERE DI VIABILITA': VARIANTE ALTIMETRICA TANGENZIALE DI BARI
PROGETTO DI RISOLUZIONE INTERFERENZA AQP
Planimetria di progetto con indicazione opere di protezione condotte

SCALA: -

COMMESSA	LOTTO	FASE	ENTE	TIPO DOC.	OPERA/DISCIPLINA	PROGR.	REV.
IA1U	02	E	26	P8	NV05D0	101	A

Rev.	Descrizione	Redatto	Data	Verificato	Data	Approvato	Data	Autorizzato Data
A	EMISSIONE ESECUTIVA	R. ALLEGRETTI	04/09/2016	C. LAPORTA	04/09/2016	F. GERONE	04/09/2016	F. ARDUINI 04/09/2016 ITALFERR S.p.A. DIREZIONE CENTRO NORD Prodotto Centro Nord Gruppo Ferrovie dello Stato Italiane