


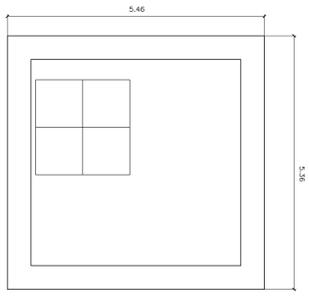


FASE 1:  
stato di fatto

VISTA IN PIANTA  
SCALA 1:50




SEZIONE B-B  
SCALA 1:50

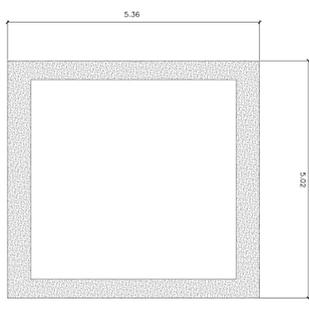


FASE 2:  
demolizione copertura e  
realizzazione passaggio  
su pozzetto esistente

VISTA IN PIANTA  
SCALA 1:50

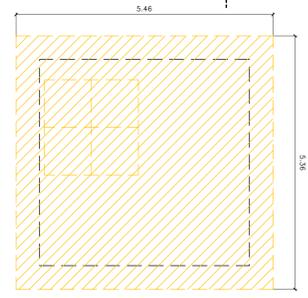


SEZIONE B-B  
SCALA 1:50

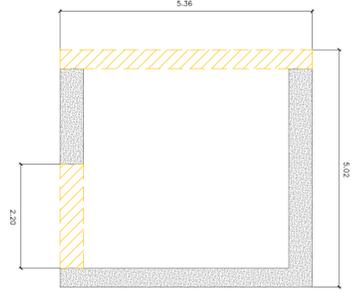


FASE 3:  
realizzazione cunicolo e  
rinforzo pozzetto esistente

VISTA IN PIANTA  
SCALA 1:50

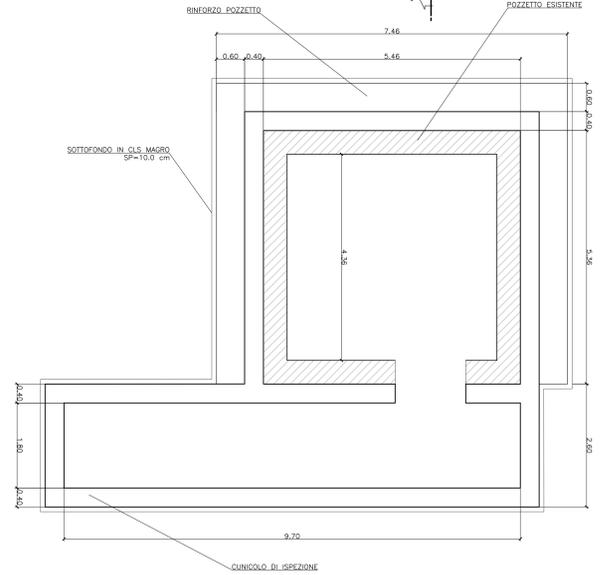


SEZIONE B-B  
SCALA 1:50

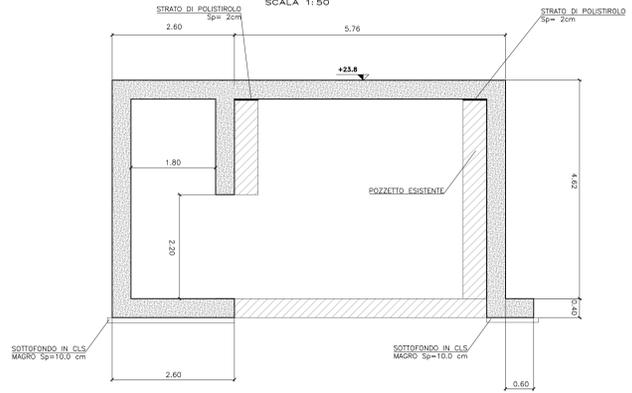


FASE 4:  
a viabilità definitiva ristabilita  
demolizione locale per  
inserimento chiusino ispezione

VISTA IN PIANTA  
SCALA 1:50

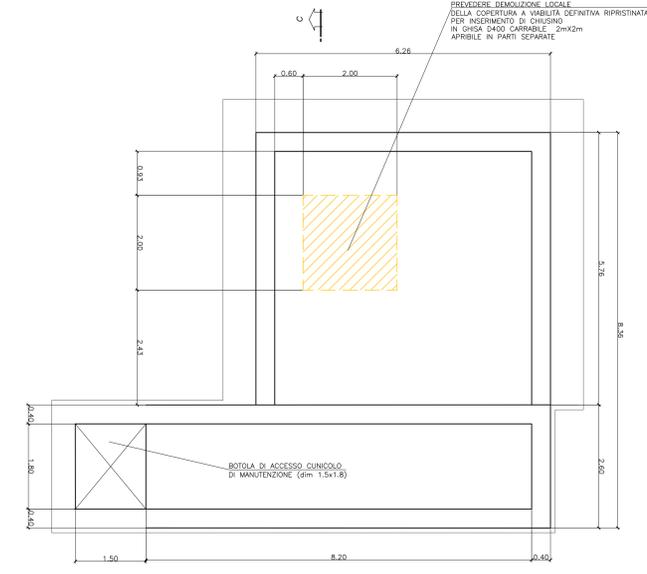

SEZIONE C-C  
SCALA 1:50

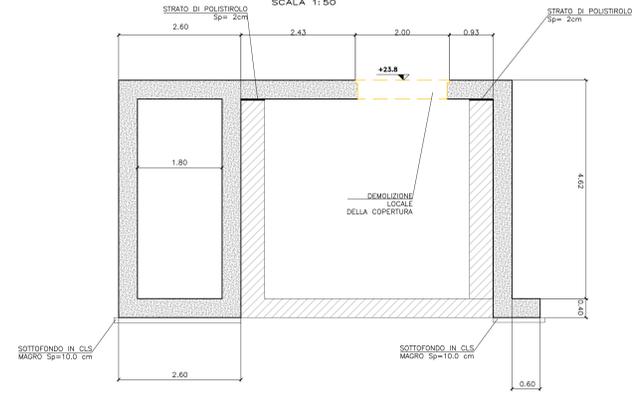


NOTE GENERALI

Nota: -Le dimensioni sono espresse in m  
-Le quote sono espresse in m


Nota: Effettuare le demolizioni parziali del pozzetto esistente con seghe elettriche.

Nota: Dopo la demolizione prevedere la pulizia di tutta la superficie scoperta; pulizia delle armature scoperte da residui di calcestruzzo, eventuali materiali incoerenti, grassi olii e ruggine mediante sabbatura o spazzolatura. Ripristino del calcestruzzo con betoncino colabile previa cassetatura.

PIANTA SCAVI  
FASE DI REALIZZAZIONE 1.5BIS IN VIABILITA' PROVVISORIA  
(VEDI DOC.IA1U02E26P7NV05A0107A)  
SCALA 1:200

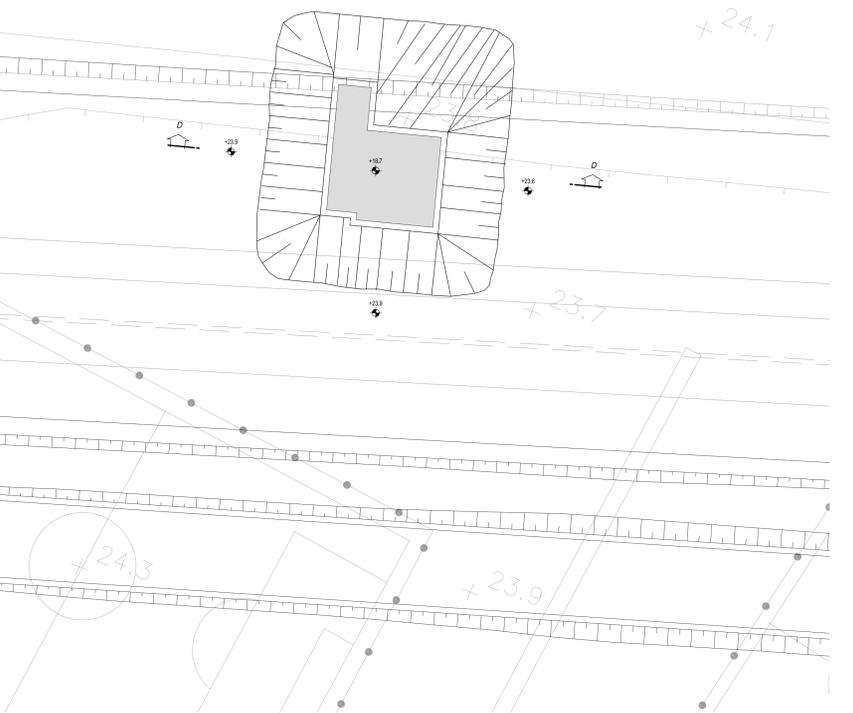

SEZIONE D-D  
SCALA 1:100

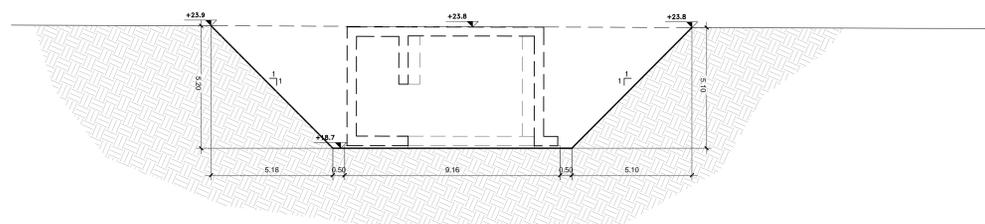

COMMITTENTE:  
**RFI**  
Rete Ferroviaria Italiana  
GRUPPO FERROVIE DELLO STATO ITALIANO  
DIREZIONE INVESTIMENTI  
DIREZIONE PROGRAMMI INVESTIMENTI  
DIRETTRICE SUD - PROGETTO ADRIATICA

PROGETTAZIONE:  
**ITALFERR**  
GRUPPO FERROVIE DELLO STATO ITALIANO

DIREZIONE TECNICA  
U.O. PRODUZIONE CENTRO NORD  
PROGETTO ESECUTIVO

RIASSETTO NODO DI BARI  
TRATTA A SUD DI BARI: VARIANTE DI TRACCIATO TRA BARI C.LE E BARI TORRE A MARE  
Ottimizzazione alle prescrizioni Delibera CIPE n.1 del 28/01/2015  
OPERE DI VIABILITA' - VARIANTE ALTIMETRICA TANGENZIALE DI BARI  
PROGETTO DI RISOLUZIONE INTERFERENZA AQP  
Pianta scavi e fasi pozzetto lato monte

SCALA: 1:200 1:20

COMMESSA	LOTTO	FASE	ENTE	TIPO DOC.	OPERA/DISCIPLINA	PROGR.	REV.
IA1U	02	E	26	P9	NV05D0	101	A

Rev.	Descrizione	Redatto	Data	Verificato	Data	Approvato	Data	Autorizzato Data
A	EMMISSIONE ESECUTIVA	M. SANCONI	08/09/2016	C. LAPORTA	08/09/2016	F. ARCONI	08/09/2016	ITALFERR S.p.A. PUBBLICITÀ DELLA PRODOTTA DA ITALFERR S.p.A. CON IL NOME ITALFERR