



PLANIMETRIA DI PROGETTO-SITUAZIONE CON TANGENZIALE IN SEDIME PROVVISORIO  
SCALA 1: 500

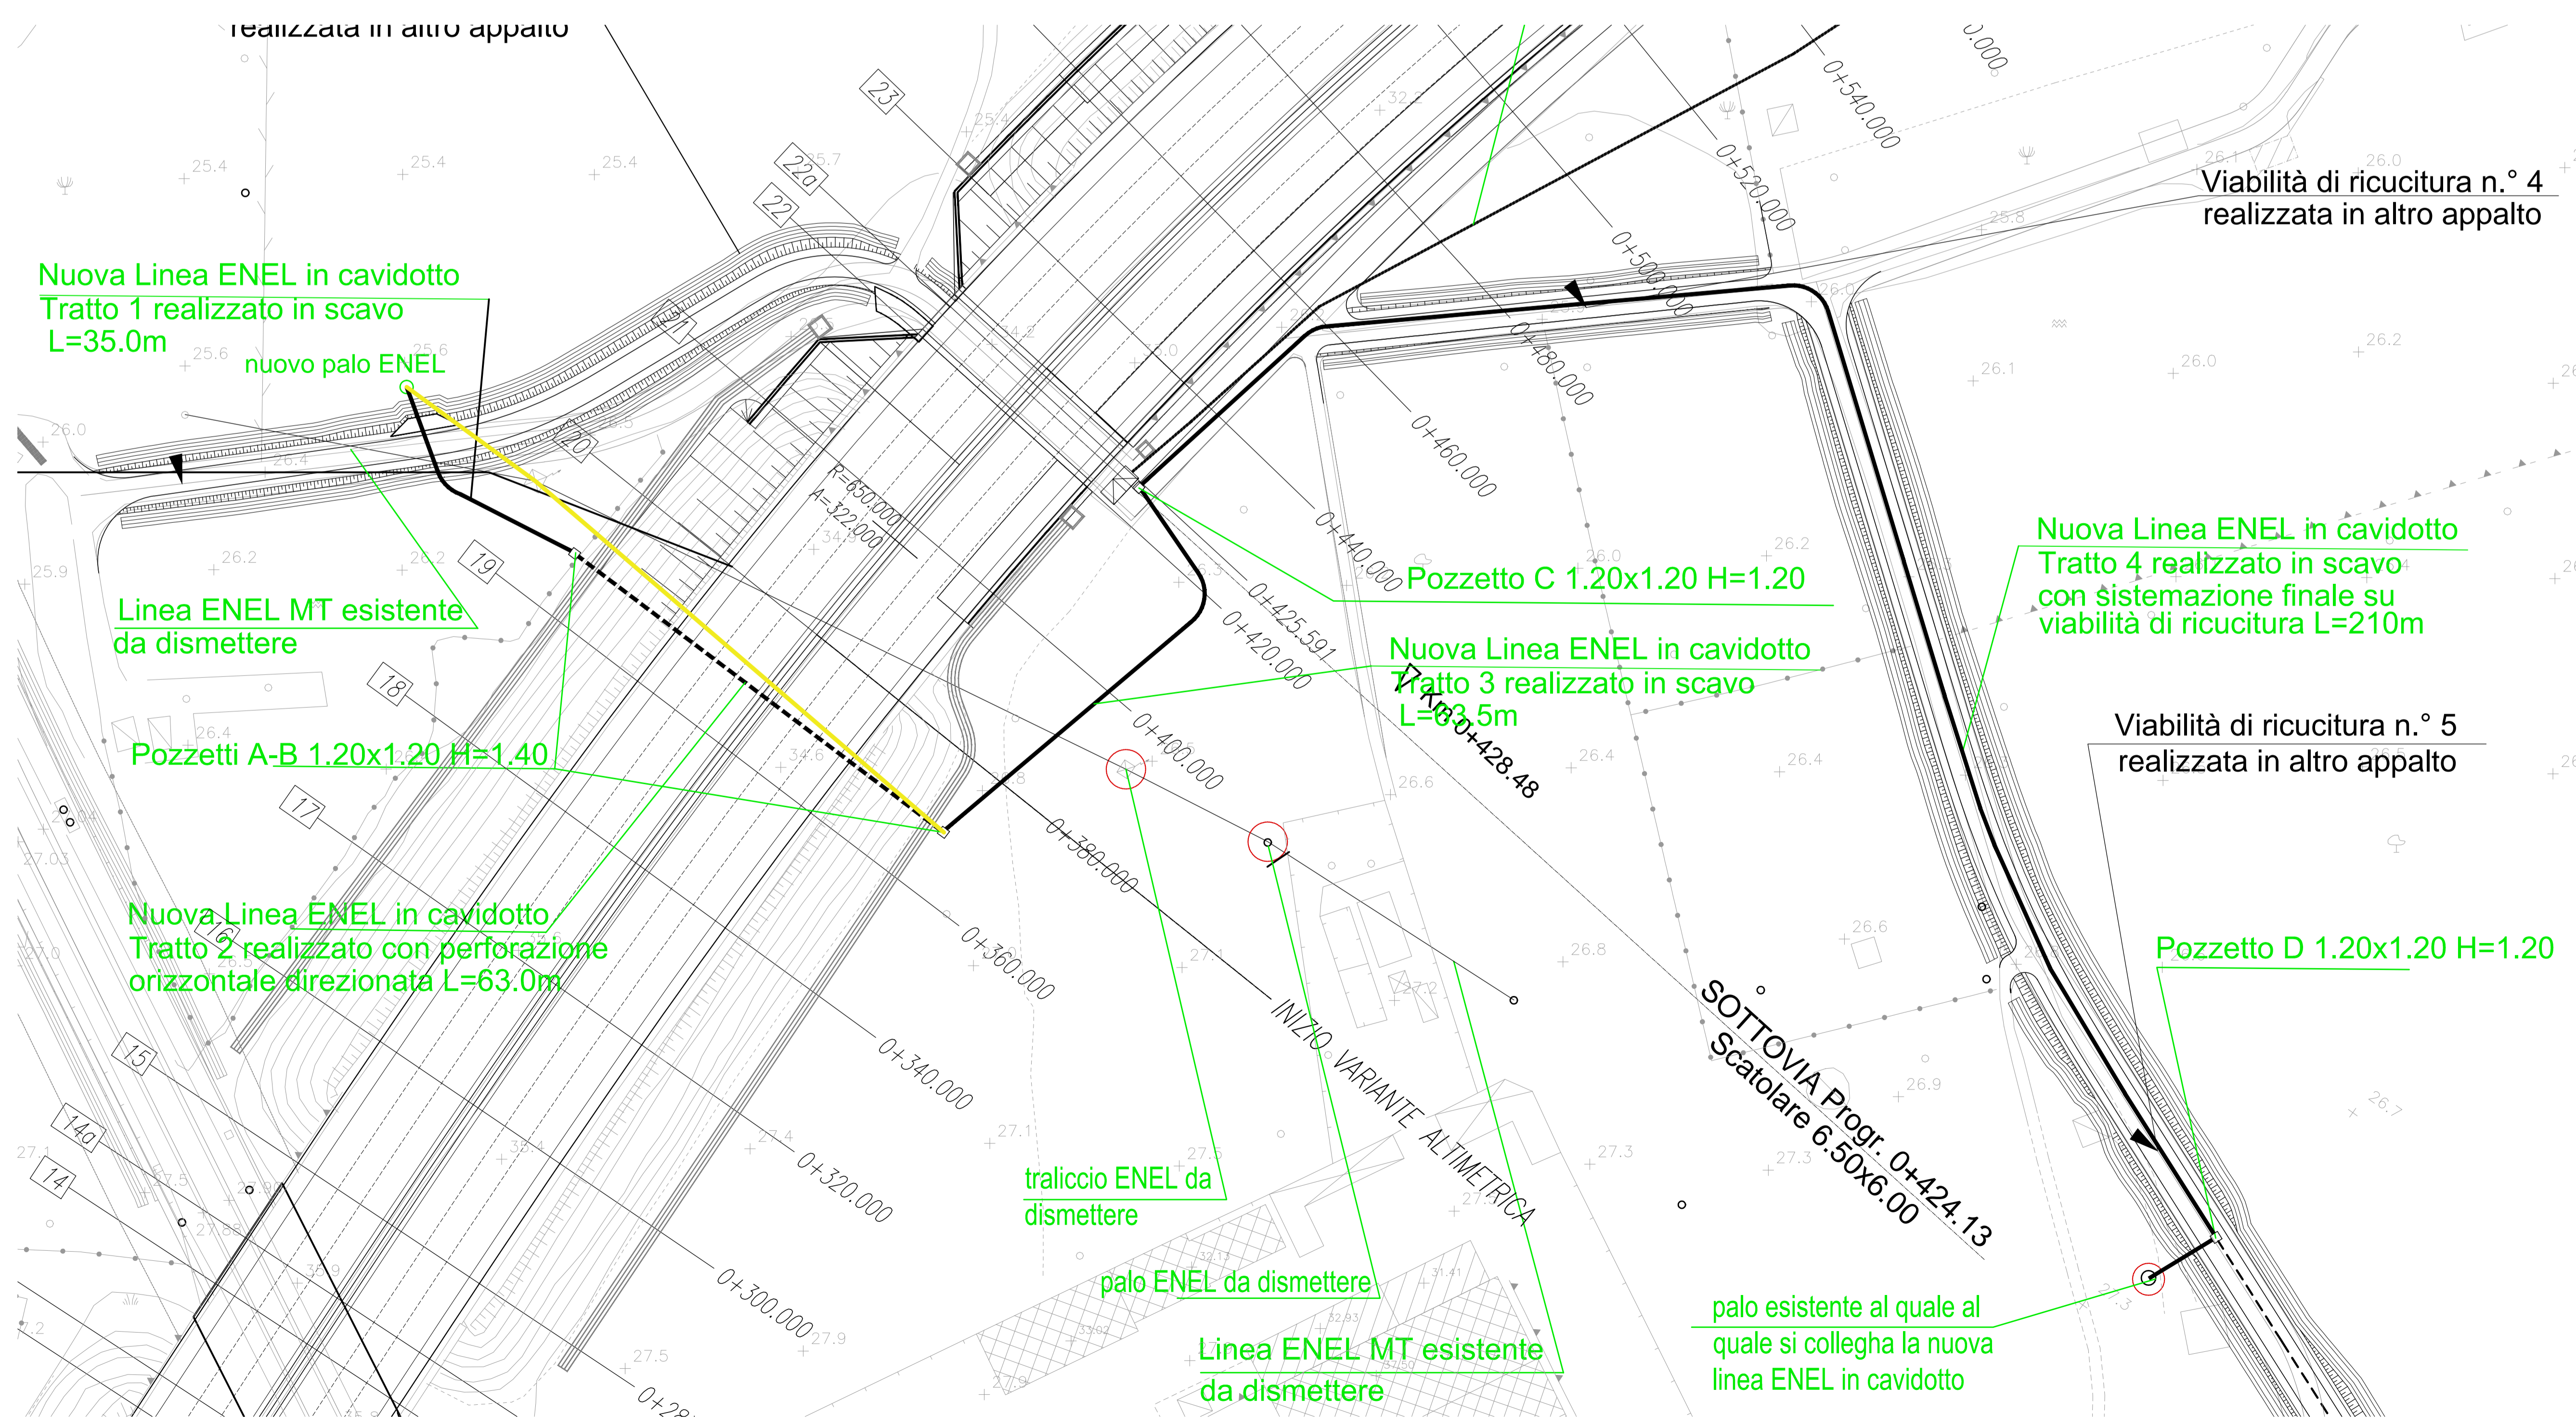


PLANIMETRIA DI PROGETTO-SITUAZIONE CON TANGENZIALE IN SEDIME FINALE  
SCALA 1: 500



CAVIDOTTO ENEL TRATTI 1 e 3

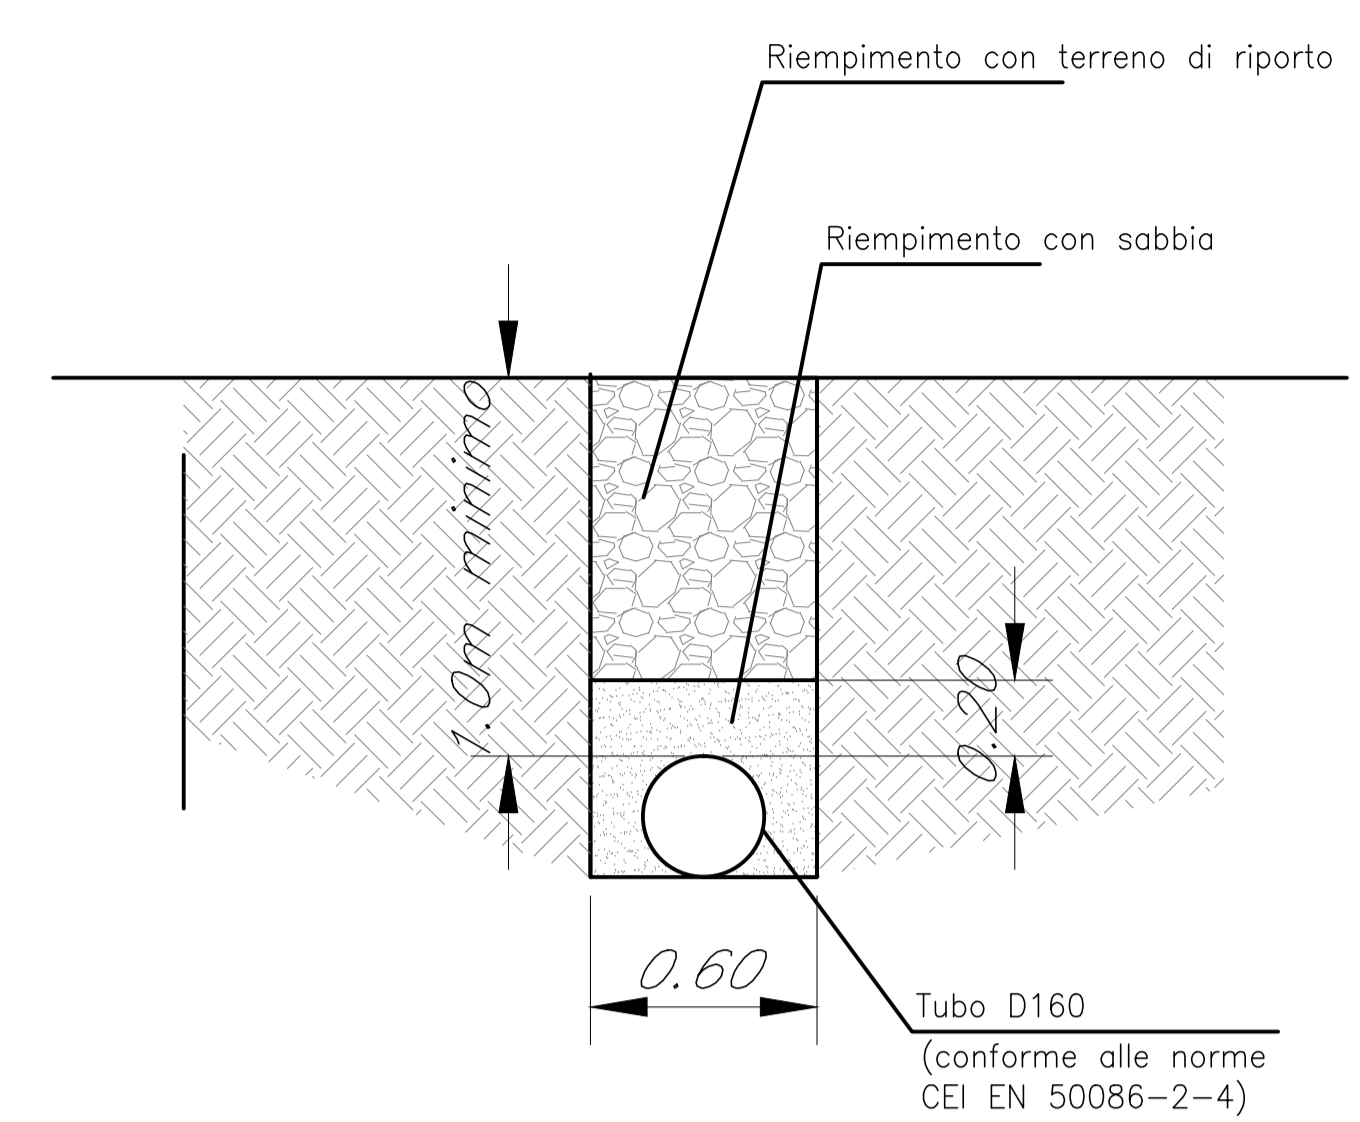

CAVIDOTTO ENEL TRATTO 2 SOTTOATTRAVERSAMENTO DELLA TANGENZIALE

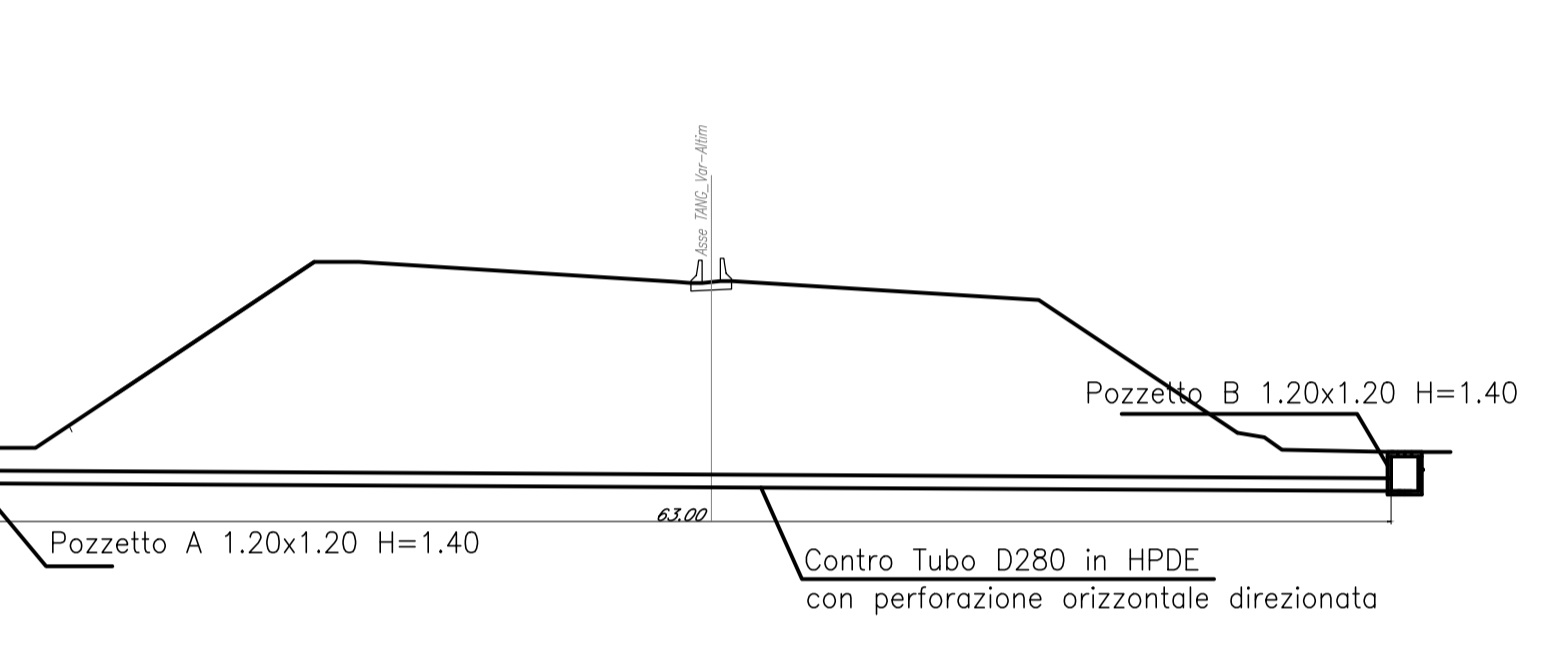

CAVIDOTTO ENEL TRATTO 4 LUNGO VIABILITA' DI RICUCITURA

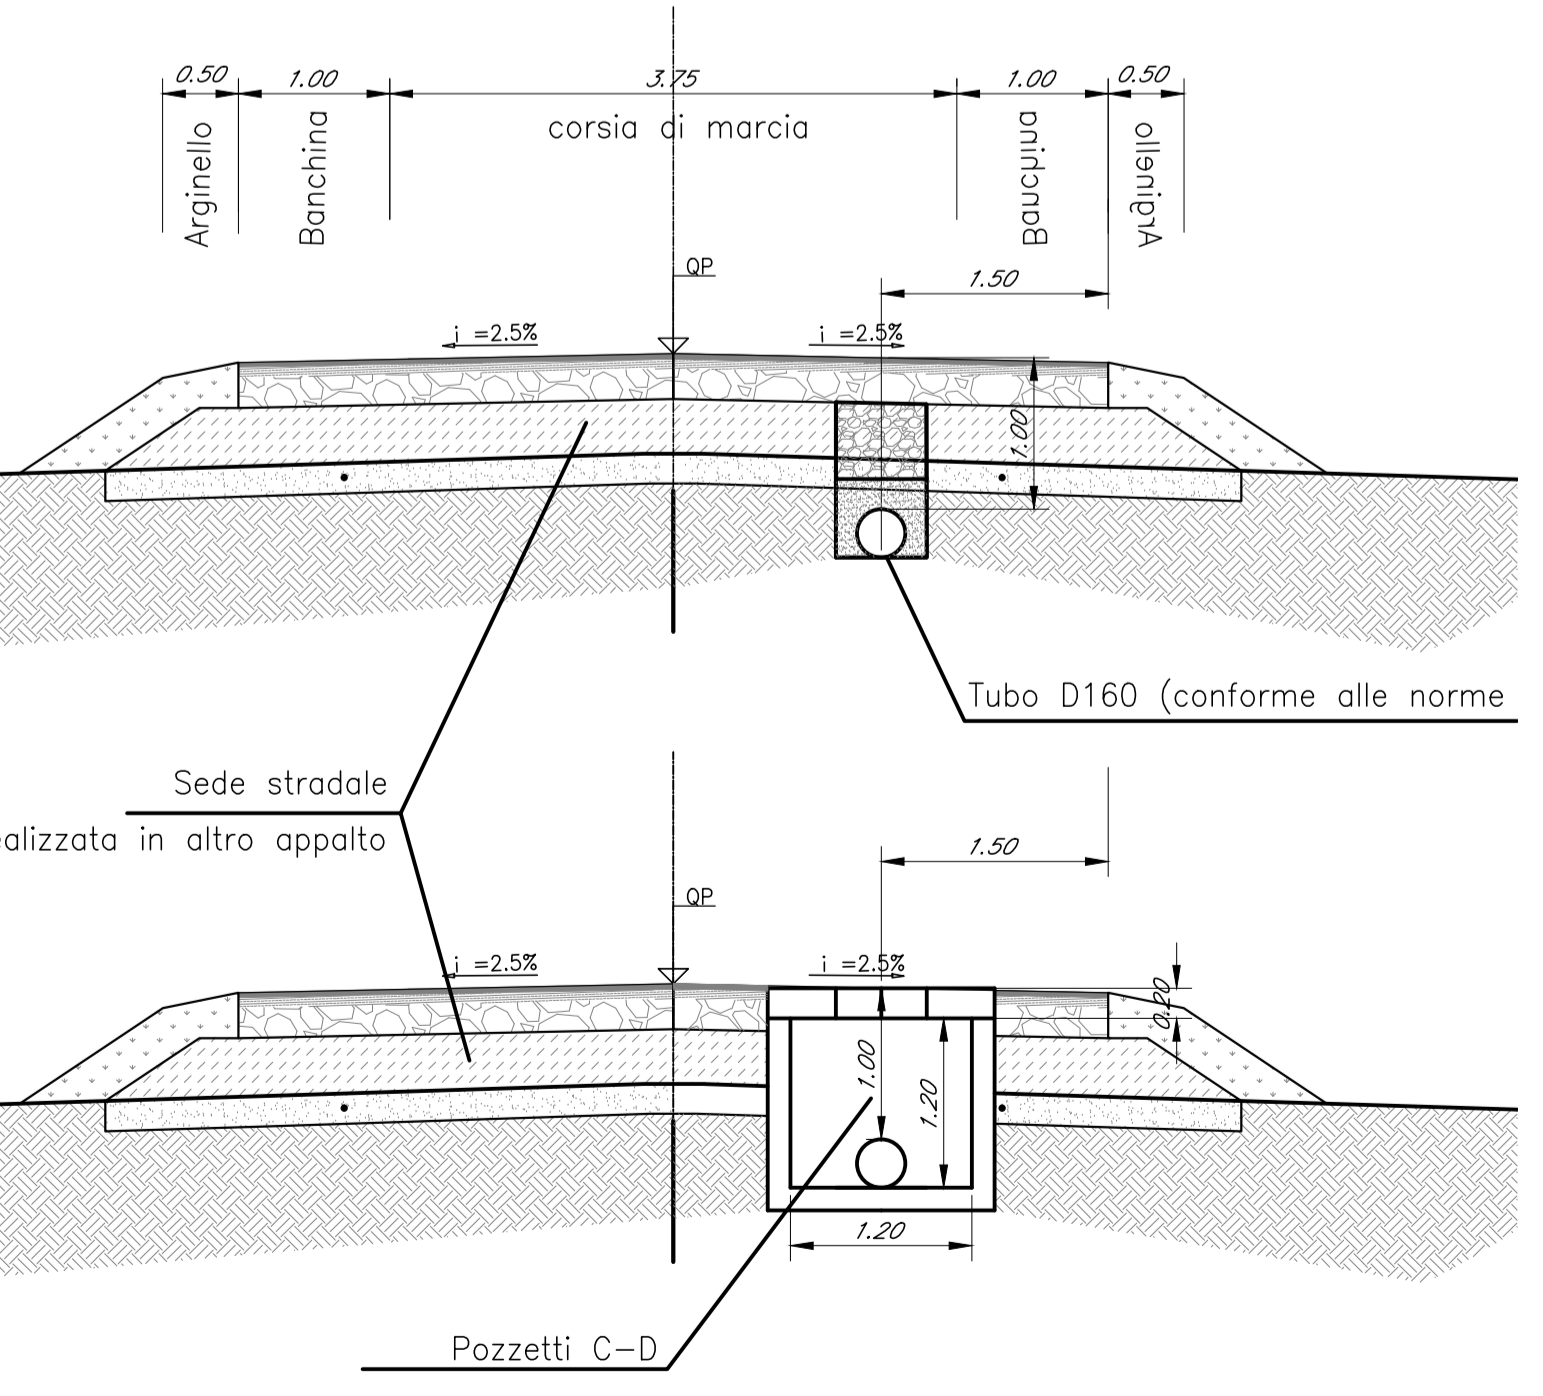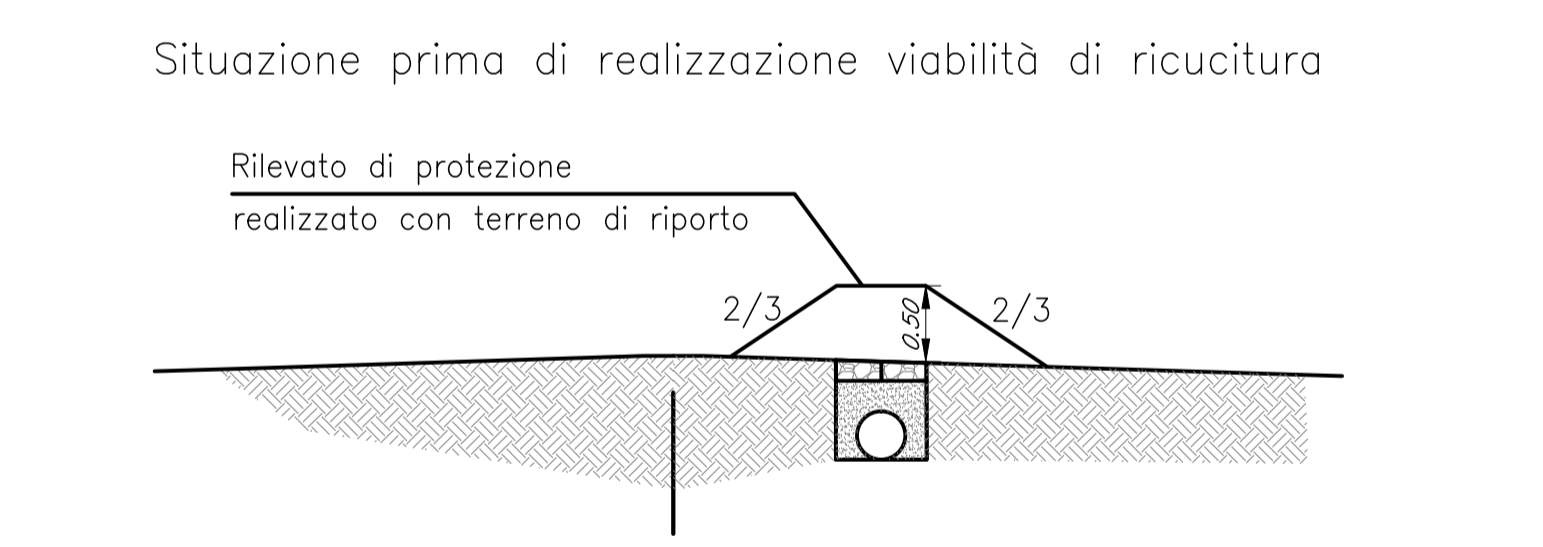

NOTE GENERALI


CALCESTRUZZO						
Tipi	Rapporto c/c max (m in 200)	Classe di lavorabilità	Tipi di cemento	Classe di resistenza minima (N/mm²)	Classe di esposizione ambientale (N/mm²)	Dopo (mm)
E	0.55	15-54	C20/25	C20/25	XC1	25
B	0.60	15-54	C20/25	C20/25	XC2	25
G	0.60	15-54	C20/25	C20/25	XC2	25
I	---	---	C20/25	C20/25	XC1	10

Campi di impiego:  
 - Forme a struttura scalare e circolare  
 - Piani di fondazione per illuminazione  
 - Canali, cassette e cunicoli  
 - Magone di riempimento e livellamento


ACCIAIO  
 ACCIAIO IN BARRE PER GETTI E RETI ELETTRICALI  
 B40C  
 f<sub>yk</sub> = 450N/mm² f<sub>yk</sub> = 540N/mm²  
 f<sub>yk</sub> ≤ f<sub>yk</sub>/k ≤ 1.35  
 f<sub>yk</sub> = tensione caratteristica di snervamento  
 f<sub>yk</sub> = tensione caratteristica di rottura

COPRIFERRO NETTO s=40mm

CARPENTERIA ED ARMATURA POZZETTI

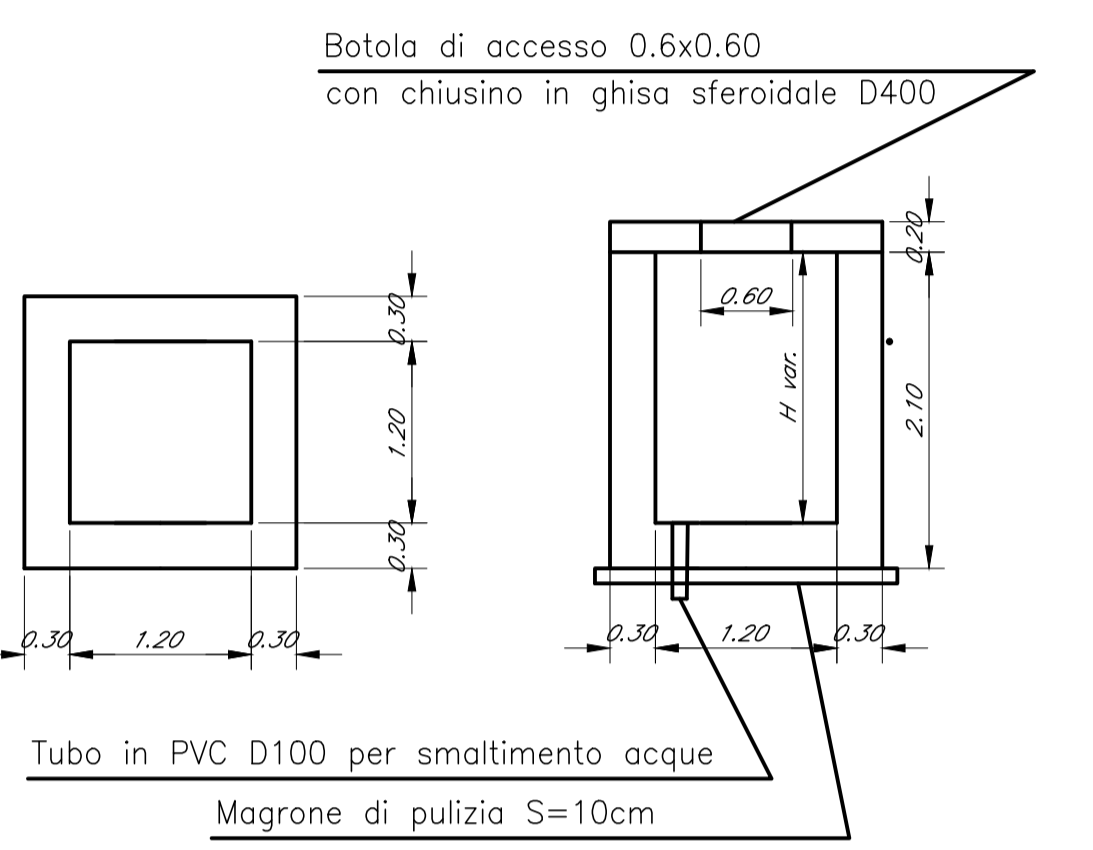

Armatura pozzetti 120x120

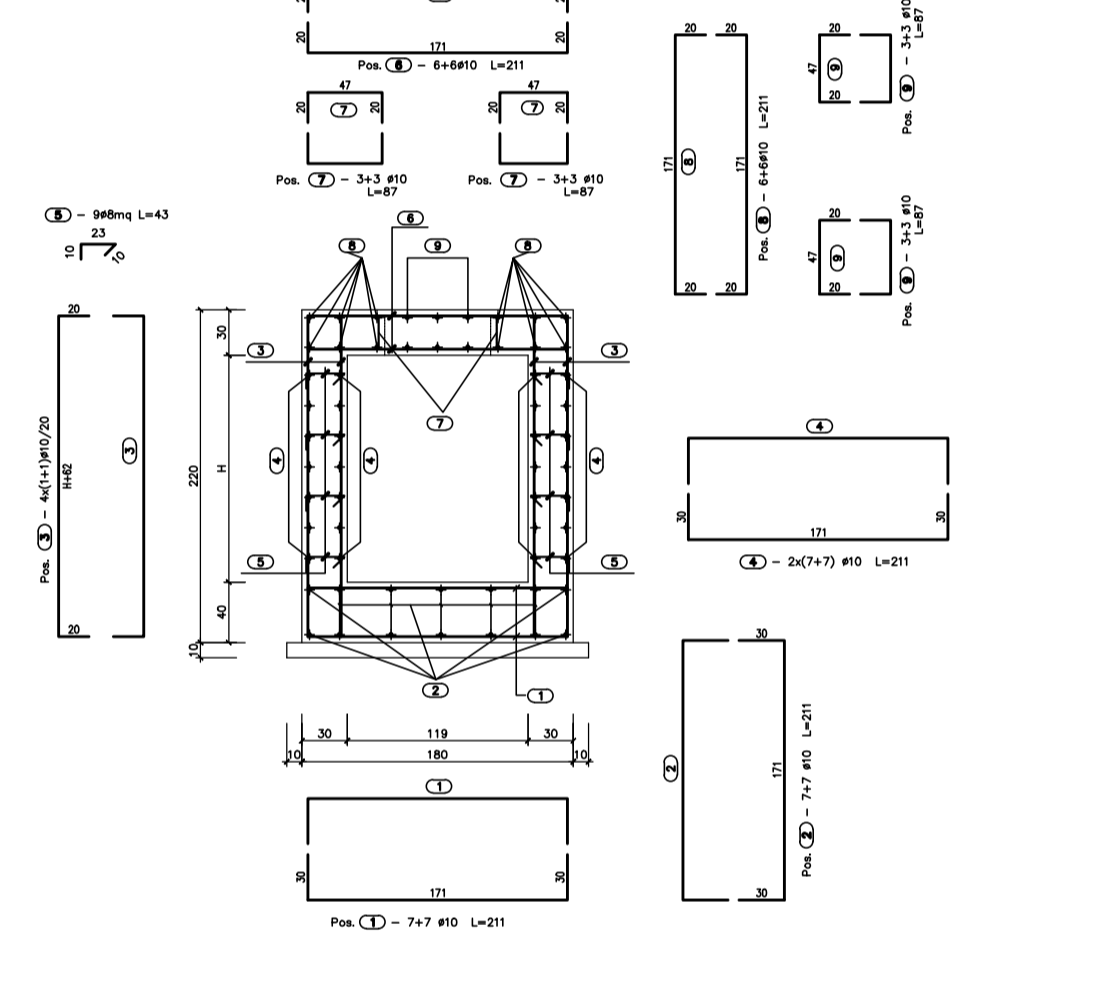

COMMITTENTE:  
**RFI**  
 RETE FERROVIARIA ITALIANA  
 GRUPPO FERROVIE DELLO STATO ITALIANE  
 DIREZIONE INVESTIMENTI  
 DIREZIONE PROGRAMMI INVESTIMENTI  
 DIRETTRICE SUD - PROGETTO ADRIATICA

PROGETTAZIONE:  
**ITALFERR**  
 GRUPPO FERROVIE DELLO STATO ITALIANE

DIREZIONE TECNICA  
 U.O. PRODUZIONE CENTRO NORD  
 PROGETTO ESECUTIVO

RIASSETTO NODO DI BARI  
 TRATTA A SUD DI BARI: VARIANTE DI TRACCIATO TRA BARI C.L.E. E BARI TORRE A MARE  
 Osservanza alle prescrizioni Deltabac CPE n. 1 del 28/01/2015  
 OPERE DI VIABILITA': VARIANTE ALTIMETRICA TANGENZIALE DI BARI  
 PROGETTO DI RISOLUZIONE Interferenza ENEL lotto A  
 Planimetria di progetto con sezioni tipo

SCALA: \_\_\_\_\_

Rev.	Descrizione	Redatto	Data	Verificato	Data	Approvato	Data	Autore/Rev. Data
A	EMMISSIONE ESECUTIVA	E. CANTARELLI	2015	...	...	...	...	...

File: \\A.LUOZE26\F2\N\5050201.A.DWG n. Elab.: X