




SOTTOSTAZIONE ELETTRICA

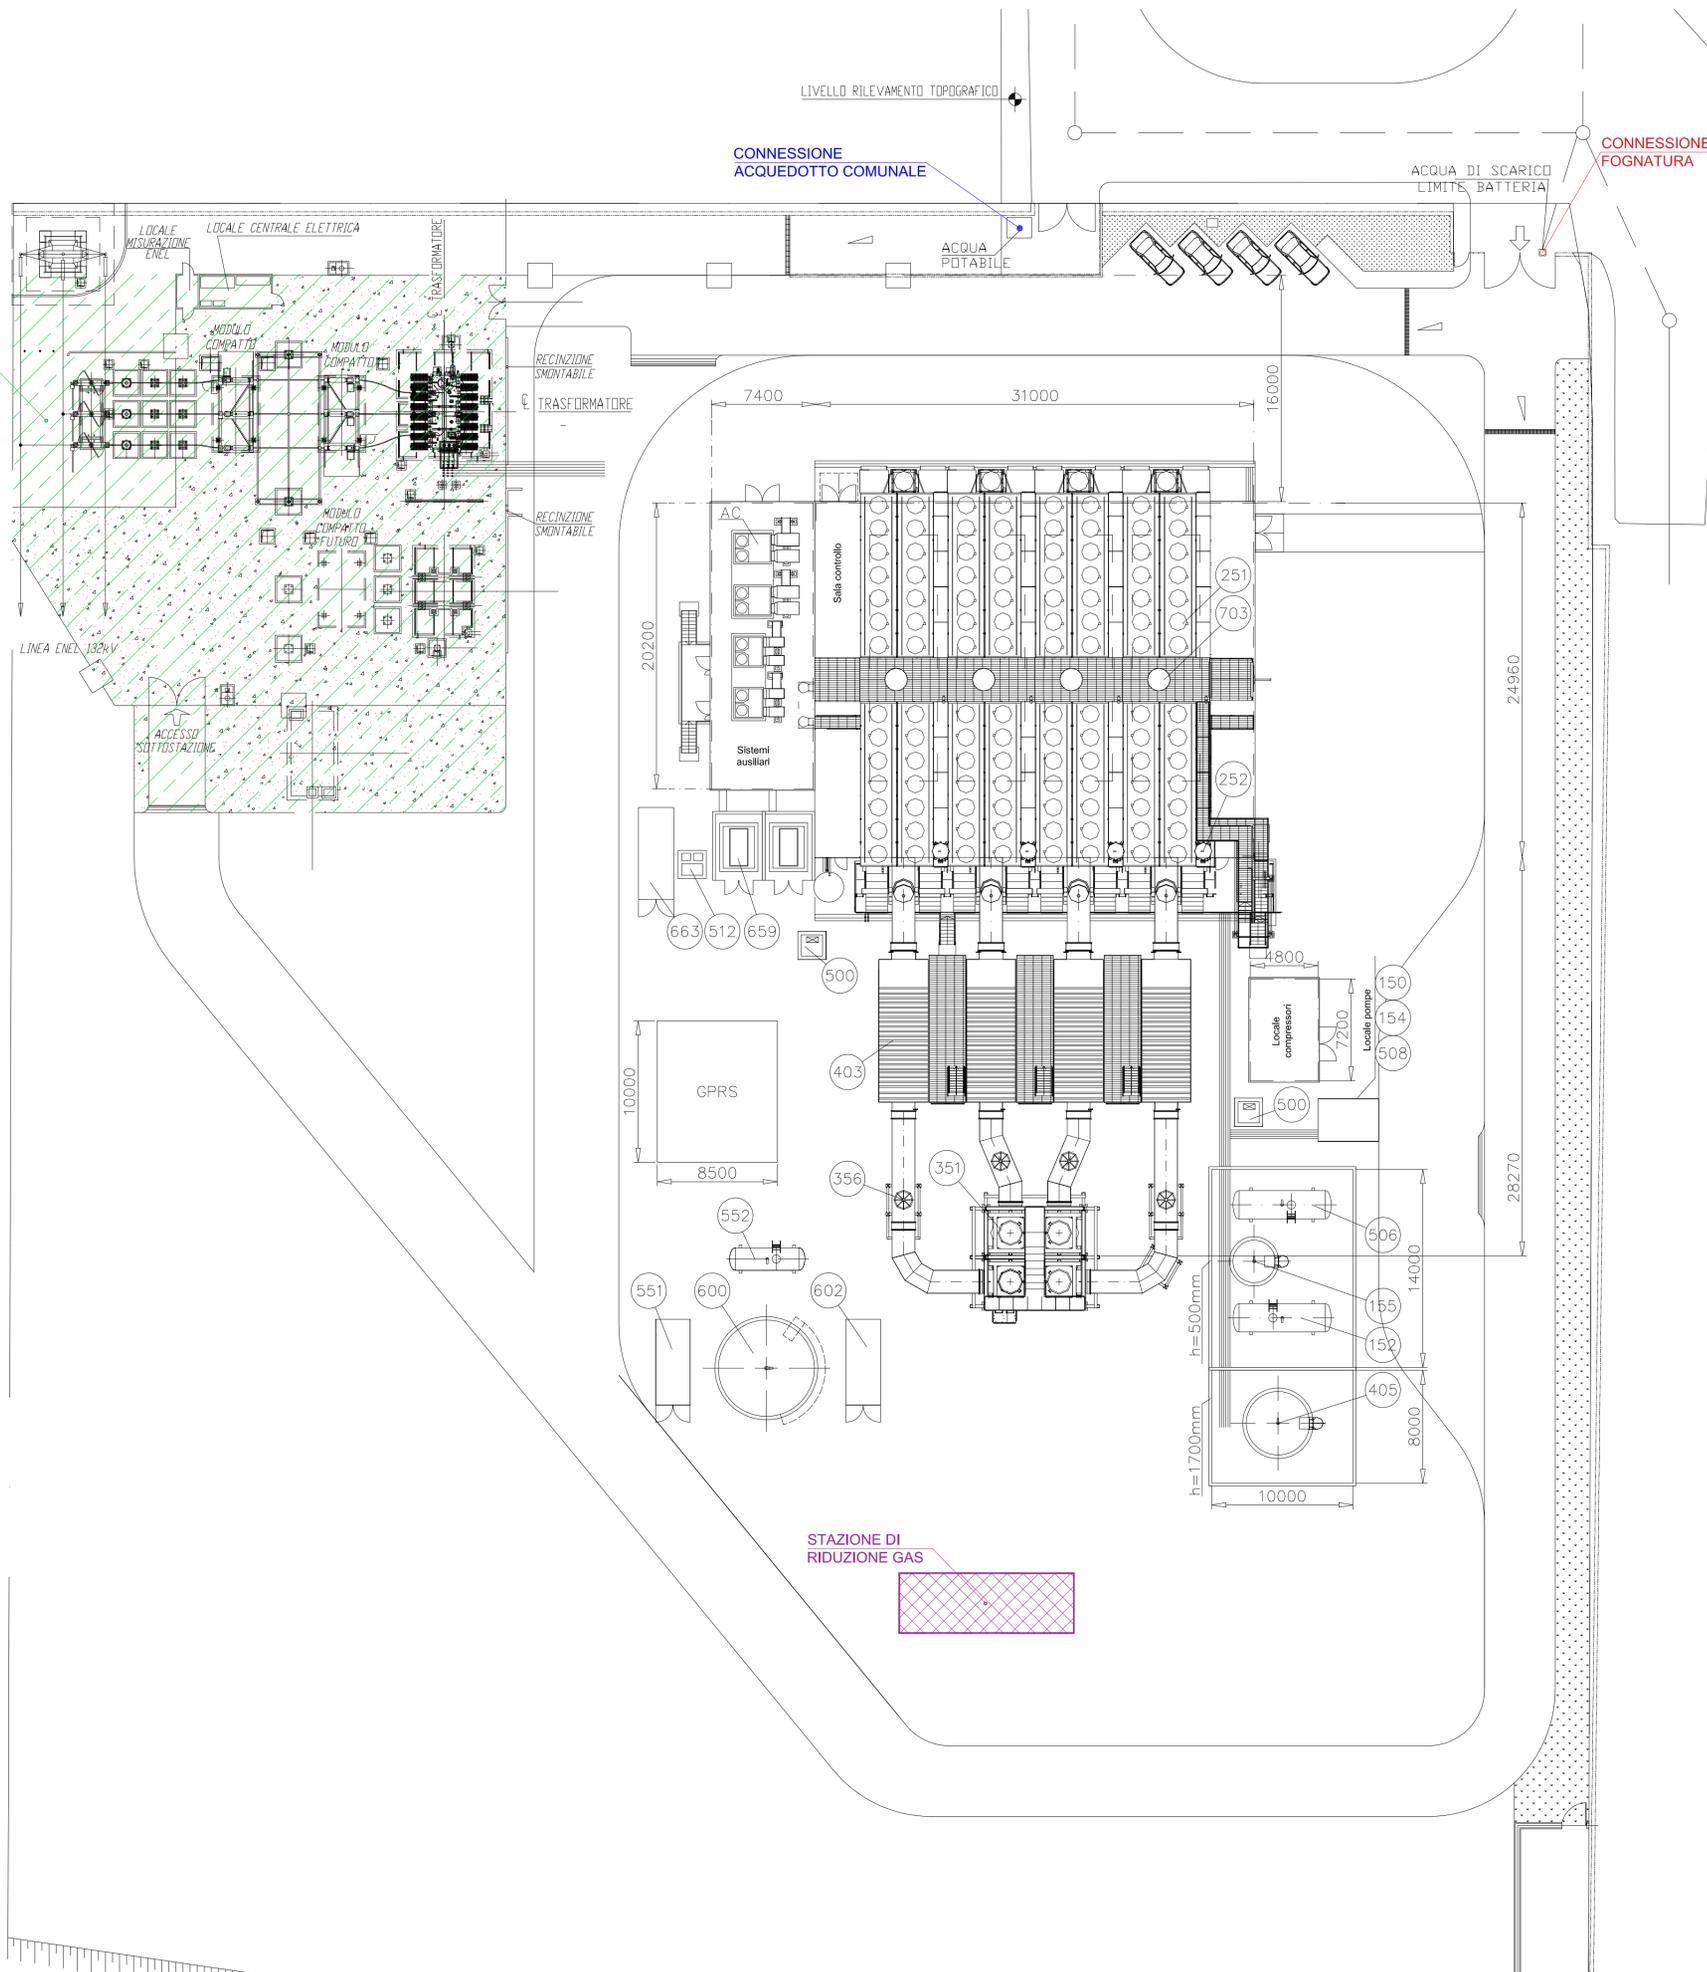

LEGENDA

- 251 - Air cooler
- 252 - Serbatoio di espansione acqua
- 351 - Silenziatore di gas esausti
- 356 - Disco di rottura
- 403 - SCR (DeNOx)
- 500 - Pozzetto di raccolta delle acque oleose
- 512 - Pozzetto di controllo
- 551 - Unità trattamento acqua
- 552 - Serbatoio acqua trattata
- 600 - Serbatoio acqua grezza/ Antincendio (con Sistema sprinkler)
- 602 - Pompe antincendio
- 659 - Trasformatore
- 663 - Blocco unità di avviamento
- 703 - Unità di ventilazione (27 m³/s)
- 150 - Pompa di scarico olio lubrificante (pulito)
- 152 - Serbatoio olio lubrificante (pulito)
- 154 - Pompa di trasferimento olio lubrificante
- 155 - Olio lubrificante esausto / Serbatoio di servizio
- 405 - Serbatoio reagente SCR
- 506 - Serbatoio fanghi
- 508 - Unità pompa di trasferimento spurghi



**Tauw**

Tauw Italia S.r.l.  
Lungarno Mediceo, 40  
56127 Pisa  
T 050 54 27 80  
F 050 57 80 93  
E info@tauw.com  
www.tauw.it

CLIENTE:  
**TEI Energy S.r.l. in liquidazione**



PROGETTO:  
**Progetto di installazione di una nuova Centrale Termoelettrica con motori endotermici a gas naturale della potenza complessiva di circa 148 MWt nel sito di Gorizia [ID\_VIP:3859]**

Risposte alle richieste di integrazioni  
Ns. rif. R001-1666719CMO-V01\_2018

REV.	DATA	DESCRIZIONE	ESEGUITO	CONTROLLATO	APPROVATO
0	APR 2018	PRIMA EMISSIONE	TAUW	TEI ENERGY	TEI ENERGY

TITOLO:

<b>Identificazione delle infrastrutture/apparecchiature già presenti nel sito di progetto</b>					
CONVENZIONE	FORMATO	SCALA	ALLEGATO	REV.	N° FOGLIO
	A1	1:250	Figura 3.2a	0	1/1

NOTA GENERALE:  
IL PRESENTE ELABORATO PROGETTUALE E' DI PROPRIETA' DI TEI ENERGY SRL IN LIQUIDAZIONE E' FATTO DIVIETO A CHIUNQUE DI PROCEDERE, IN QUALSIASI MODO E SOTTO QUALSIASI FORMA, ALLA SUA RIPRODUZIONE, ANCHE PARZIALE, OVVERO DI DIVULGARE A TERZI QUALSIASI INFORMAZIONI IN MERITO, SENZA PREVENTIVA AUTORIZZAZIONE RILASCIATA PER SCRITTO DA TEI ENERGY SRL IN LIQUIDAZIONE.

NOTA  
LE QUOTE SONO ESPRESSE IN mm