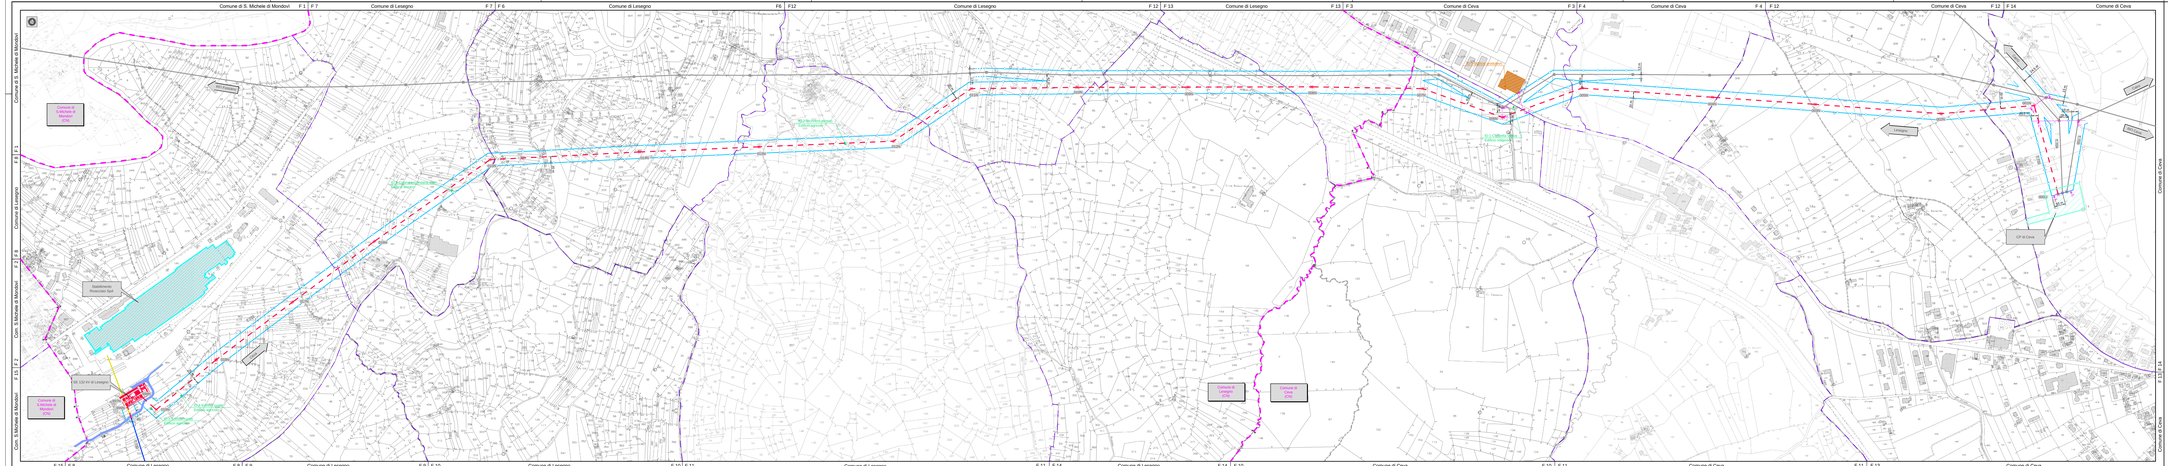

Unità Progettazione Realizzazione Impianti
A. Pagnotta
(P.I.Zolesi)

Rev.	Data	Descrizione della revisione	Elaborato	Verificato	Approvato
02	16/04/2018	Terza emissione	D.A. Del Duca	F. Pedrinaci	P.Zanni
01	30/10/2017	Seconda emissione	Mechanica	STM-LPR-RLT	P.Zanni
00	30/06/2016	Prima emissione	Mechanica	F.Pedrinaci	P.Zanni

Committente: Linea a semplice terna a 132 kV

Lesegno - Ceva

Pagina: 731 Pagine totali: 132

TERNA GROUP

DIREZIONE TERRITORIALE NORD OVEST

UPRS

Nuova Stazione Elettrica a 132 kV "Lesegno" da inserire sulla doppia linea a 132 kV 7.730 "Rocchetta – Mondovì" e nuovo elettrodotto aereo a 132 kV 7.731 "Lesegno – Ceva"

Verifica assoggettabilità a V.I.A.
Planimetria con fascia DpA

Formato: 374 x 1886

Fogli: 2 a 2

D E 23731NN B AX 00008

TERNA si riserva a termini di legge la proprietà di questo documento, con divieto di riprodurlo, di consegnarlo o di tenderlo comunque noto a Terzi senza preventiva autorizzazione.

Progetto: TEAA12730
Concessione Utente Rinnovabili SpA

Eseguito dal dis. esterno: