


COMUNE DI CERIGNOLA
PROVINCIA DI FOGGIA

PROGETTO DEFINITIVO
DI UN PARCO EOLICO
"CERIGNOLA VENETA SUD"

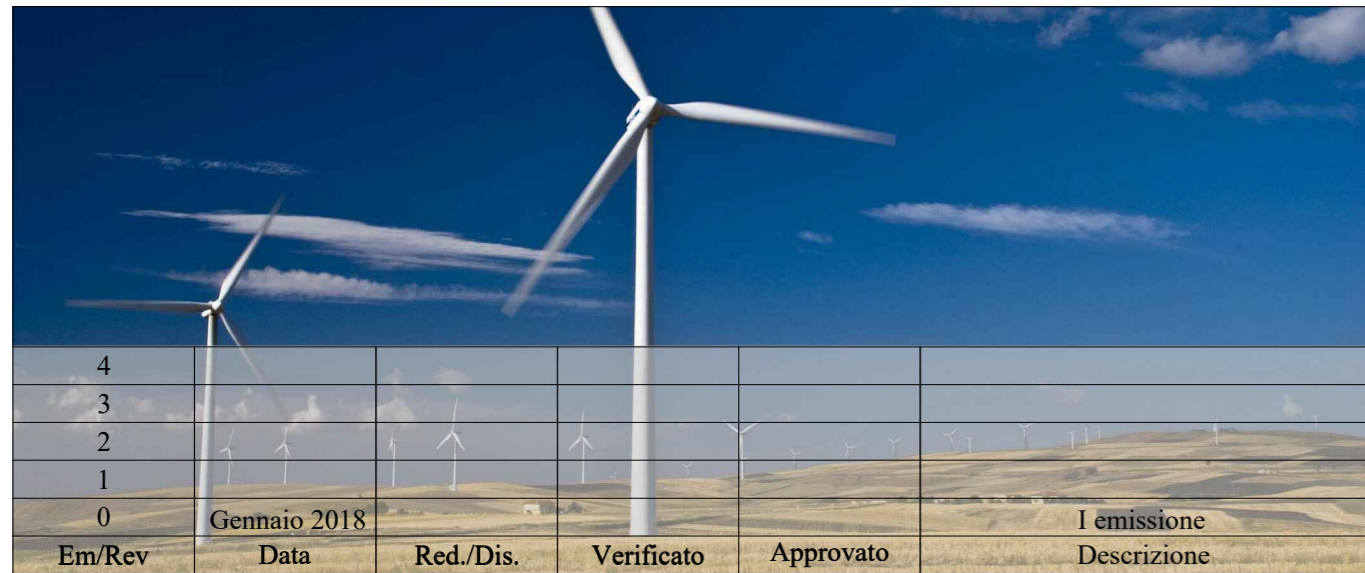


4					
3					
2					
1					
0	Gennaio 2018				I emissione
Em/Rev	Data	Red./Dis.	Verificato	Approvato	Descrizione



Redazione: SIT&A srl - Studio di Ingegneria Territorio e Ambiente
 Sede legale: via C. Battisti n. 58 - 73100 LECCE - sito web: www.sitea.info e-mail: info@sitea.info
 Sede operativa: O. Mazzitelli n. 264 - 70124 BARI Tel./Fax 080/9909280 e-mail: sedebari@sitea.info

Titolo:		Tav:
INQUADRAMENTO TERRITORIALE DELL'AREA VASTA CON UBICAZIONE DELL'ELETTRODOTTO		2
Identificatore: PDTAV02		Scala 1:100.000
Committente: VENETA ENERGIA S.r.l. con sede in Via I. Maggio n. 4 I - 31024 Ormelle (TV) P.I. 03954830281		Cod.: F20-17

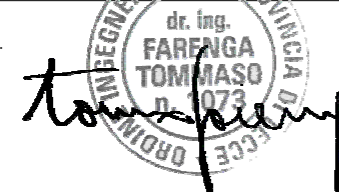Progettazione:  **SIT&A srl**
 Studio di Ingegneria Territorio e Ambiente
 dott. ing. **Tommaso FARENGA**

Consulenze e collaborazioni:
 geom. L. Caputo - geom. D. Ruggiero - ing. R. Iaccarino - ing. M. Marrazzo - arch. M.E. Di Giorgio

