



COMUNE DI CERIGNOLA
PROVINCIA DI FOGGIA

PROGETTO DEFINITIVO
DI UN PARCO EOLICO
"CERIGNOLA VENETA SUD"

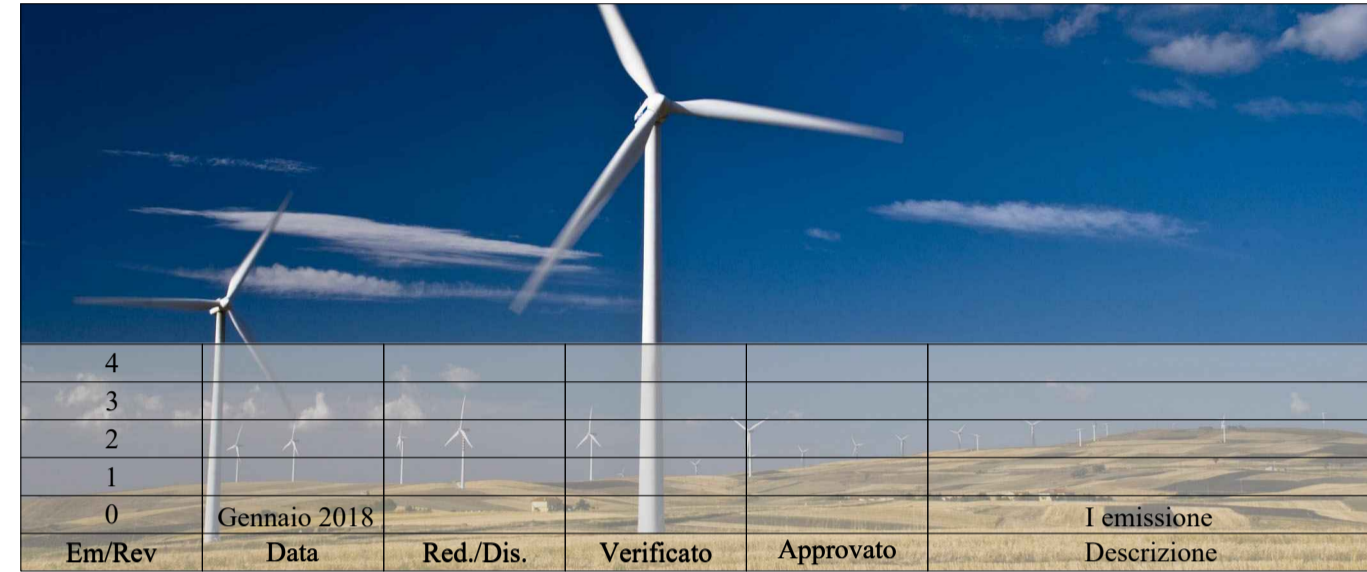


SIT&A Redazione: SIT&A srl - Studio di Ingegneria Territorio e Ambiente
Sede legale: via C. Battisti n. 58 - 73100 LECCE - sito web: www.sitea.info e-mail: info@sitea.info
Sede operativa: O. Mazzitelli n. 264 - 70124 BARI Tel./Fax 080/9909280 e-mail: sedebari@sitea.info

Titolo:		Tav:
INQUADRAMENTO SU ORTOFOTOCARTA		4
Identificatore: PDTAV04		Scala 1:25.000
Committente: VENETA ENERGIA S.r.l. con sede in Via I. Maggio n. 41 - 31024 Ormelle (TV) P.I. 03954830281		Cod.: F20-17

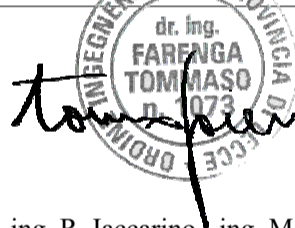Progettazione:  **SIT&A srl**
Studio di Ingegneria Territorio e Ambiente
dott. ing. Tommaso FARENGA

Consulenze e collaborazioni:
geom. L. Caputo - geom. D. Ruggiero - ing. R. Iaccarino - ing. M. Marrazzo - arch. M.E. Di Giorgio

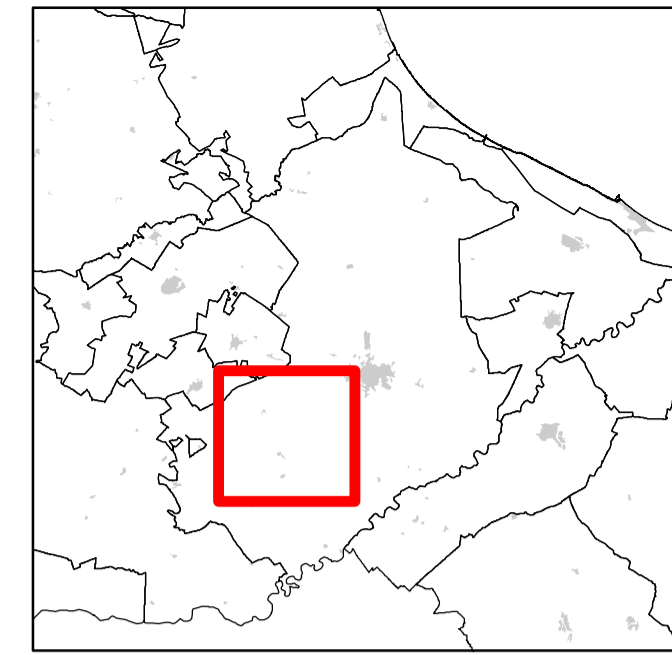

LEGENDA

- Aerogeneratori
- Confini Comunali
- Altre strade
- Autostrade
- Provinciali