


COMUNE DI CERIGNOLA  
PROVINCIA DI FOGGIA

**PROGETTO DEFINITIVO  
DI UN PARCO EOLICO  
"CERIGNOLA VENETA SUD"**

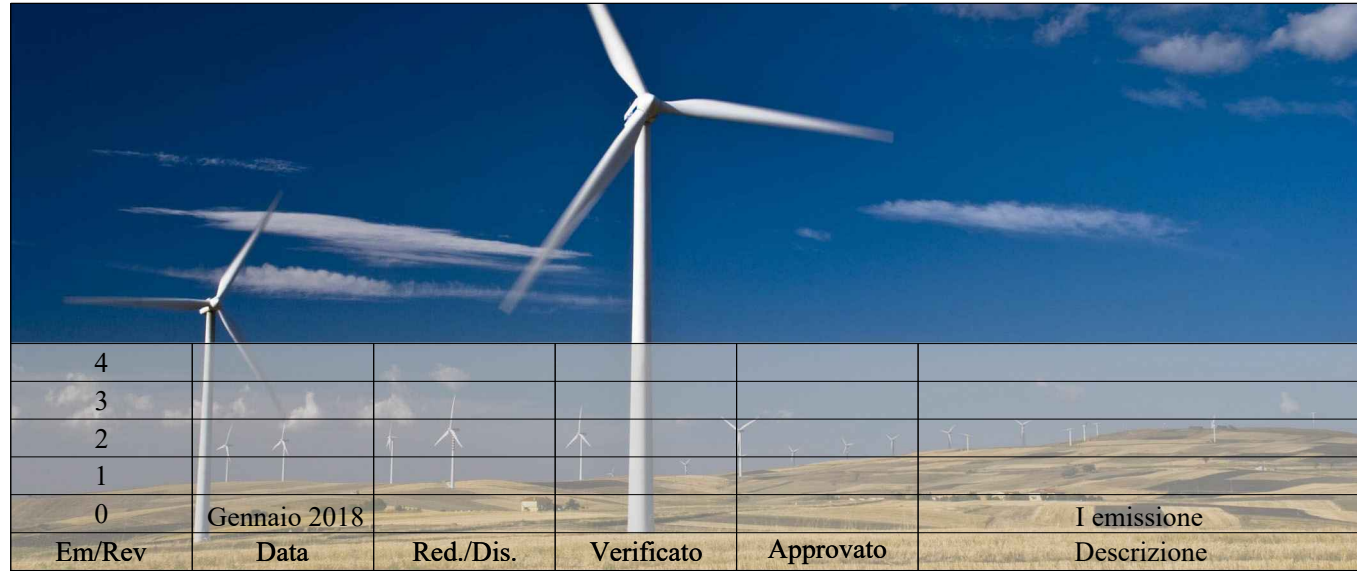

4					
3					
2					
1					
0					
Em/Rev	Data	Red./Dis.	Verificato	Approvato	1 emissione Descrizione



**SIT&A** Redazione: SIT&A srl - Studio di Ingegneria Territorio e Ambiente  
Sede legale: via C. Battisti n. 58 - 73100 LECCE - sito web: www.sitea.info e-mail: info@sitea.info  
Sede operativa: O. Mazzitelli n. 264 - 70124 BARI Tel./Fax 080.9909280 e-mail: sedebari@sitea.info

Titolo:	Tav.:
<b>VIABILITA': PLANIMETRIE</b>	<b>07A</b>
Identificatore: PDTAV07A	Scala 1:10.000
Committente: <b>VENETA ENERGIA S.r.l.</b> con sede in Via I. Maggio n. 41 - 31024 Ormelle (TV) P.I. 03954830281	Cod.: F20-17

Progettazione:  **SIT&A srl**  
Studio di Ingegneria Territorio e Ambiente  
dott. ing. Tommaso FARENGA

Consulenze e collaborazioni:  
geom. L. Caputo - geom. D. Ruggiero - ing. R. Iaccarino - ing. M. Marrazzo - arch. M.E. Di Giorgio

**LEGENDA**

- Viabilità esistente
  - Viabilità esistente da sistemare
  - Viabilità da realizzare
- Piazzola e Viabilità di servizio
-  Area residua della piazzola in fase di esercizio
  -  Ampliamento della piazzola per fase di montaggio
  -  Area provvisoria per sosta gru di montaggio

