


COMUNE DI CERIGNOLA  
PROVINCIA DI FOGGIA

PROGETTO DEFINITIVO  
DI UN PARCO EOLICO  
"CERIGNOLA VENETA SUD"

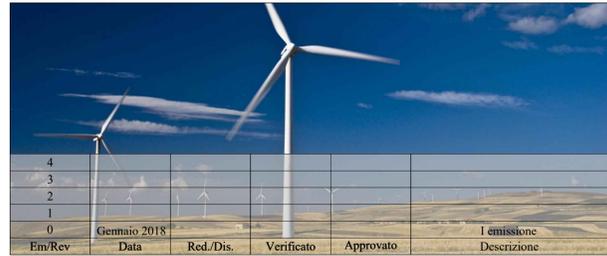

Em/Rev	Data	Red./Dis.	Verificato	Approvato	Descrizione
4					
3					
2					
1					
0	Gennaio 2018				1 emissione


Redazione: SIT&A srl - Studio di Ingegneria Territorio e Ambiente  
Sede legale: via C. Battisti n. 58 - 73100 LECCE - sito web: www.sitea.info e-mail: info@sitea.info  
Sede operativa: O. Mazzitelli n. 264 - 70124 BARI Tel./Fax 080-9909280 e-mail: sedebari@sitea.info

TITOLO:	TAV.:
<b>PARTICOLARI COSTRUTTIVI: CAVIDOTTI SEZIONI TIPO DI SCAVO</b>	<b>11</b>
Identificatore: PDTAV11	Scala 1:10
Committente: VENETA ENERGIA S.r.l. con sede in Via I. Maggio n. 41 - 31024 Osmelle (TV) P.I. 03954830281	Cod.: F20-17


Progettazione:  SIT&A srl  
Studio di Ingegneria Territorio e Ambiente  
dott. ing. Tommaso FARENGA

Consulenze e collaborazioni:  
geom. L. Caputo - geom. D. Ruggiero - ing. R. Iaccarino - ing. M. Marrazzo - arch. M.E. Di Giorgio


TRINCEA PER UN CAVO  
SU STRADA STERRATA O  
TERRENO AGRICOLO

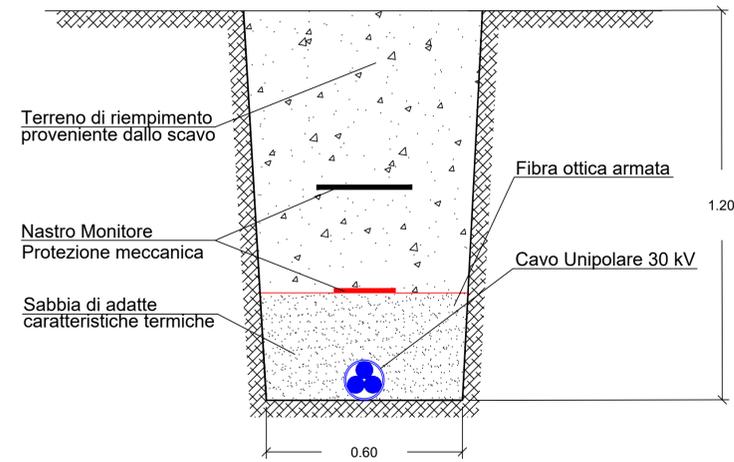


TRINCEA PER DUE CAVI  
SU STRADA STERRATA O  
TERRENO AGRICOLO

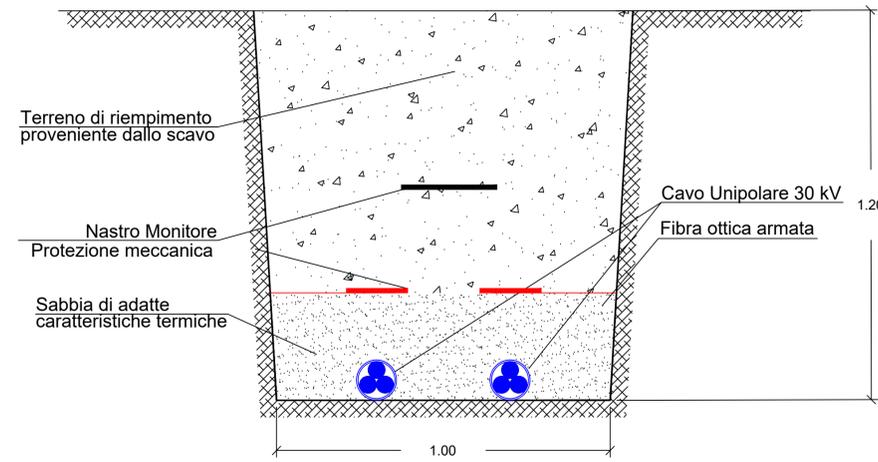


TRINCEA PER QUATTRO CAVI  
SU STRADA STERRATA O  
TERRENO AGRICOLO

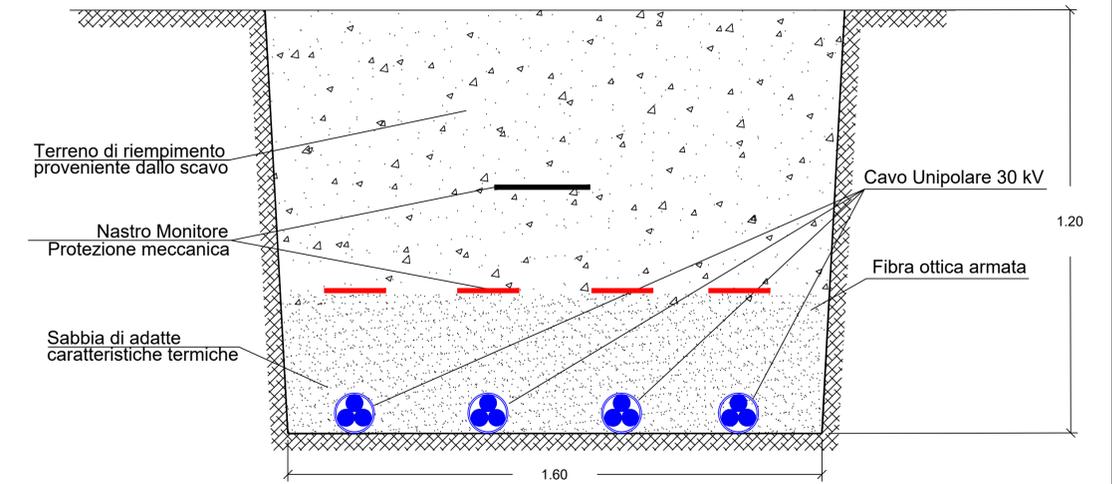

TRINCEA PER UN CAVO  
SU STRADA ASFALTATA

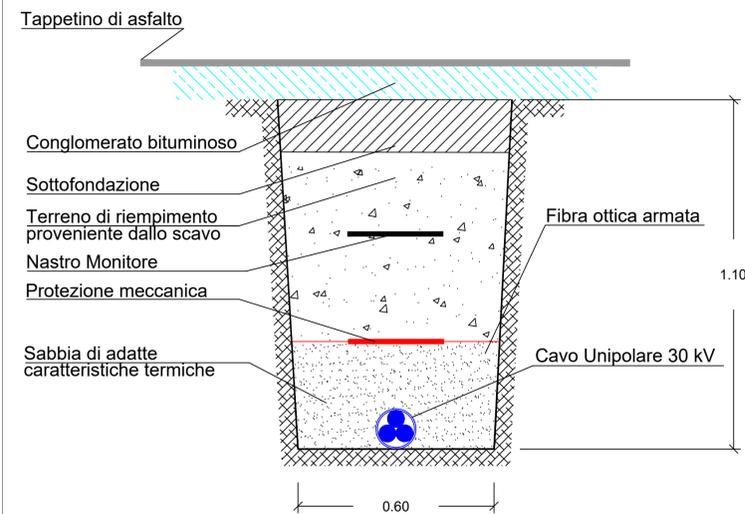

TRINCEA PER DUE CAVI  
SU STRADA ASFALTATA

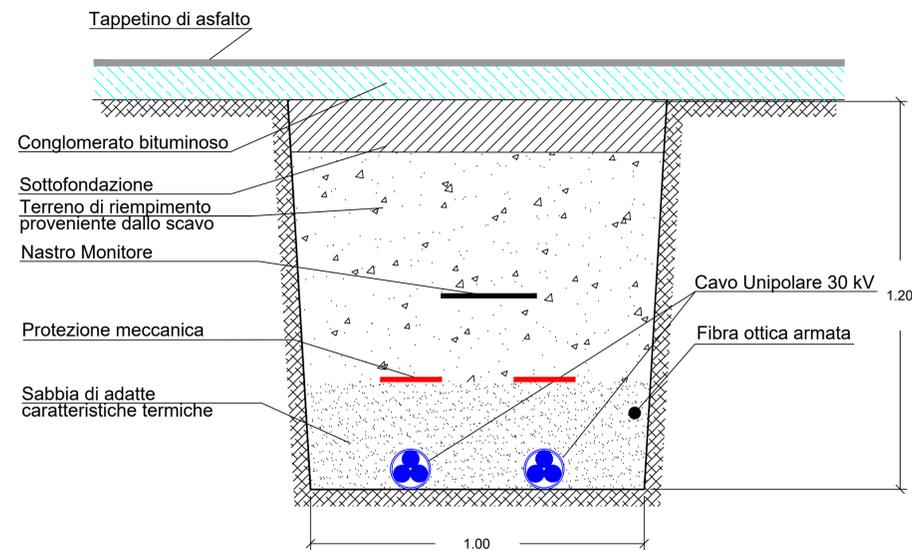

TRINCEA PER QUATTRO CAVI  
SU STRADA ASFALTATA

