


COMUNE DI CERIGNOLA
PROVINCIA DI FOGGIA

PROGETTO DEFINITIVO
DI UN PARCO EOLICO
"CERIGNOLA VENETA SUD"

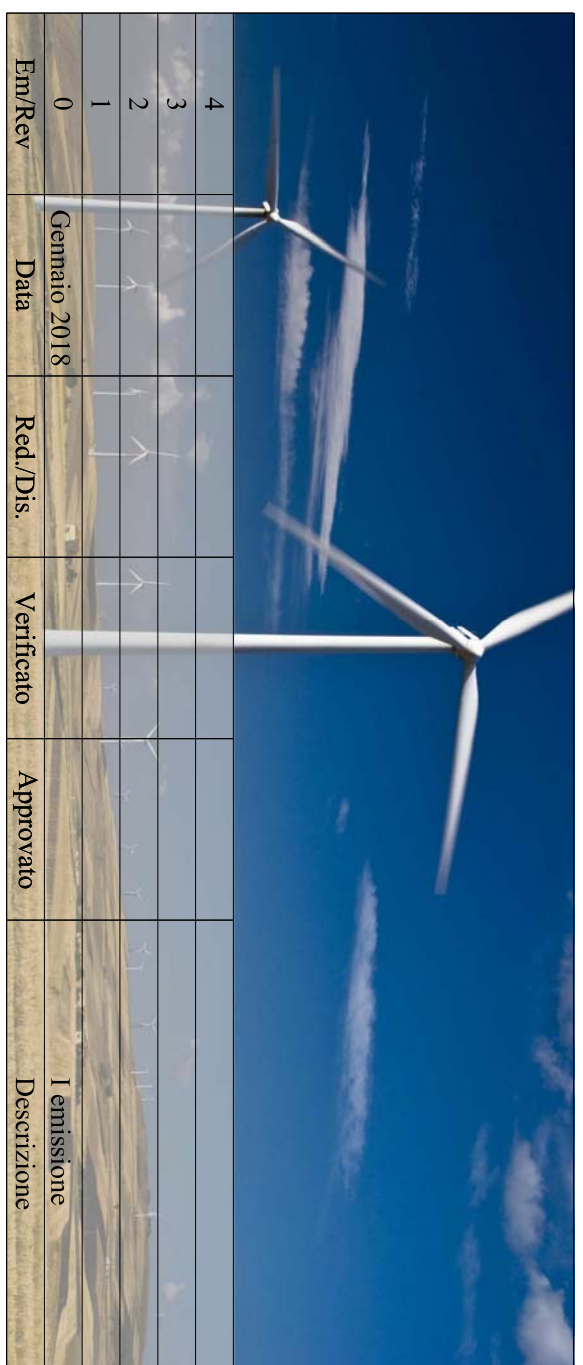

Bm Rev.	Data	Red. Ds.	Verificato	Approvato	I. emissione
4					
3					
2					
1					
0	Giornata 2018				

Relazione: NOSTOI ed. Architettonica, Collana
di Progettazione Urbanistica, Urbanistica, Urbanistica
Sede legale: Via San Marino 1511 - 30015 CHIOGGIA (VI) - sito web: www.nostoi.it
Sede operativa: Via Dante, 134 - LAVELLO (FG) - Tel./Fax: 0972/8504 - email: info@nostoi.it

CTR	VENETA ENERGIA S.r.l. con sede in Via L. Maggiorani n. 41 - 31024 Ornelle (TV) P.I. 03934830281	T.W.:
		VS06a.1
		Scala: 1:10.000
		Cod.: F23-17

Progettazione: Dott.ssa Marina Grazia Liseno
NOSTOI
Via San Marco 1511 - 30015 CHIOGGIA (VE)
CF-P.IVA-Reg. 03653560270 REA 3827005
Via Dante, 134 - 85024 LAVELLO (FG) REA 127240
info@nostoi.it



LEGENDA

- RISCHIO ALTO
- RISCHIO MEDIO
- RISCHIO BASSO
- RISCHIO NULLO

CAVODOTTO INTERNO SUD
CAVODOTTO ESTERNO SUD

Vialetta esistente

Area di ripartizione della parte aerea
di ciascuna delle turbine eoliche
in relazione alla natura del vento

00

Vestas V117 4,2 MW
Numero AC

0 raggio = 117 m
r = 91,5 m = h / mezzo
Area influenza
4 x r = 367 m

Area di influenza
28 m = 100 MW

