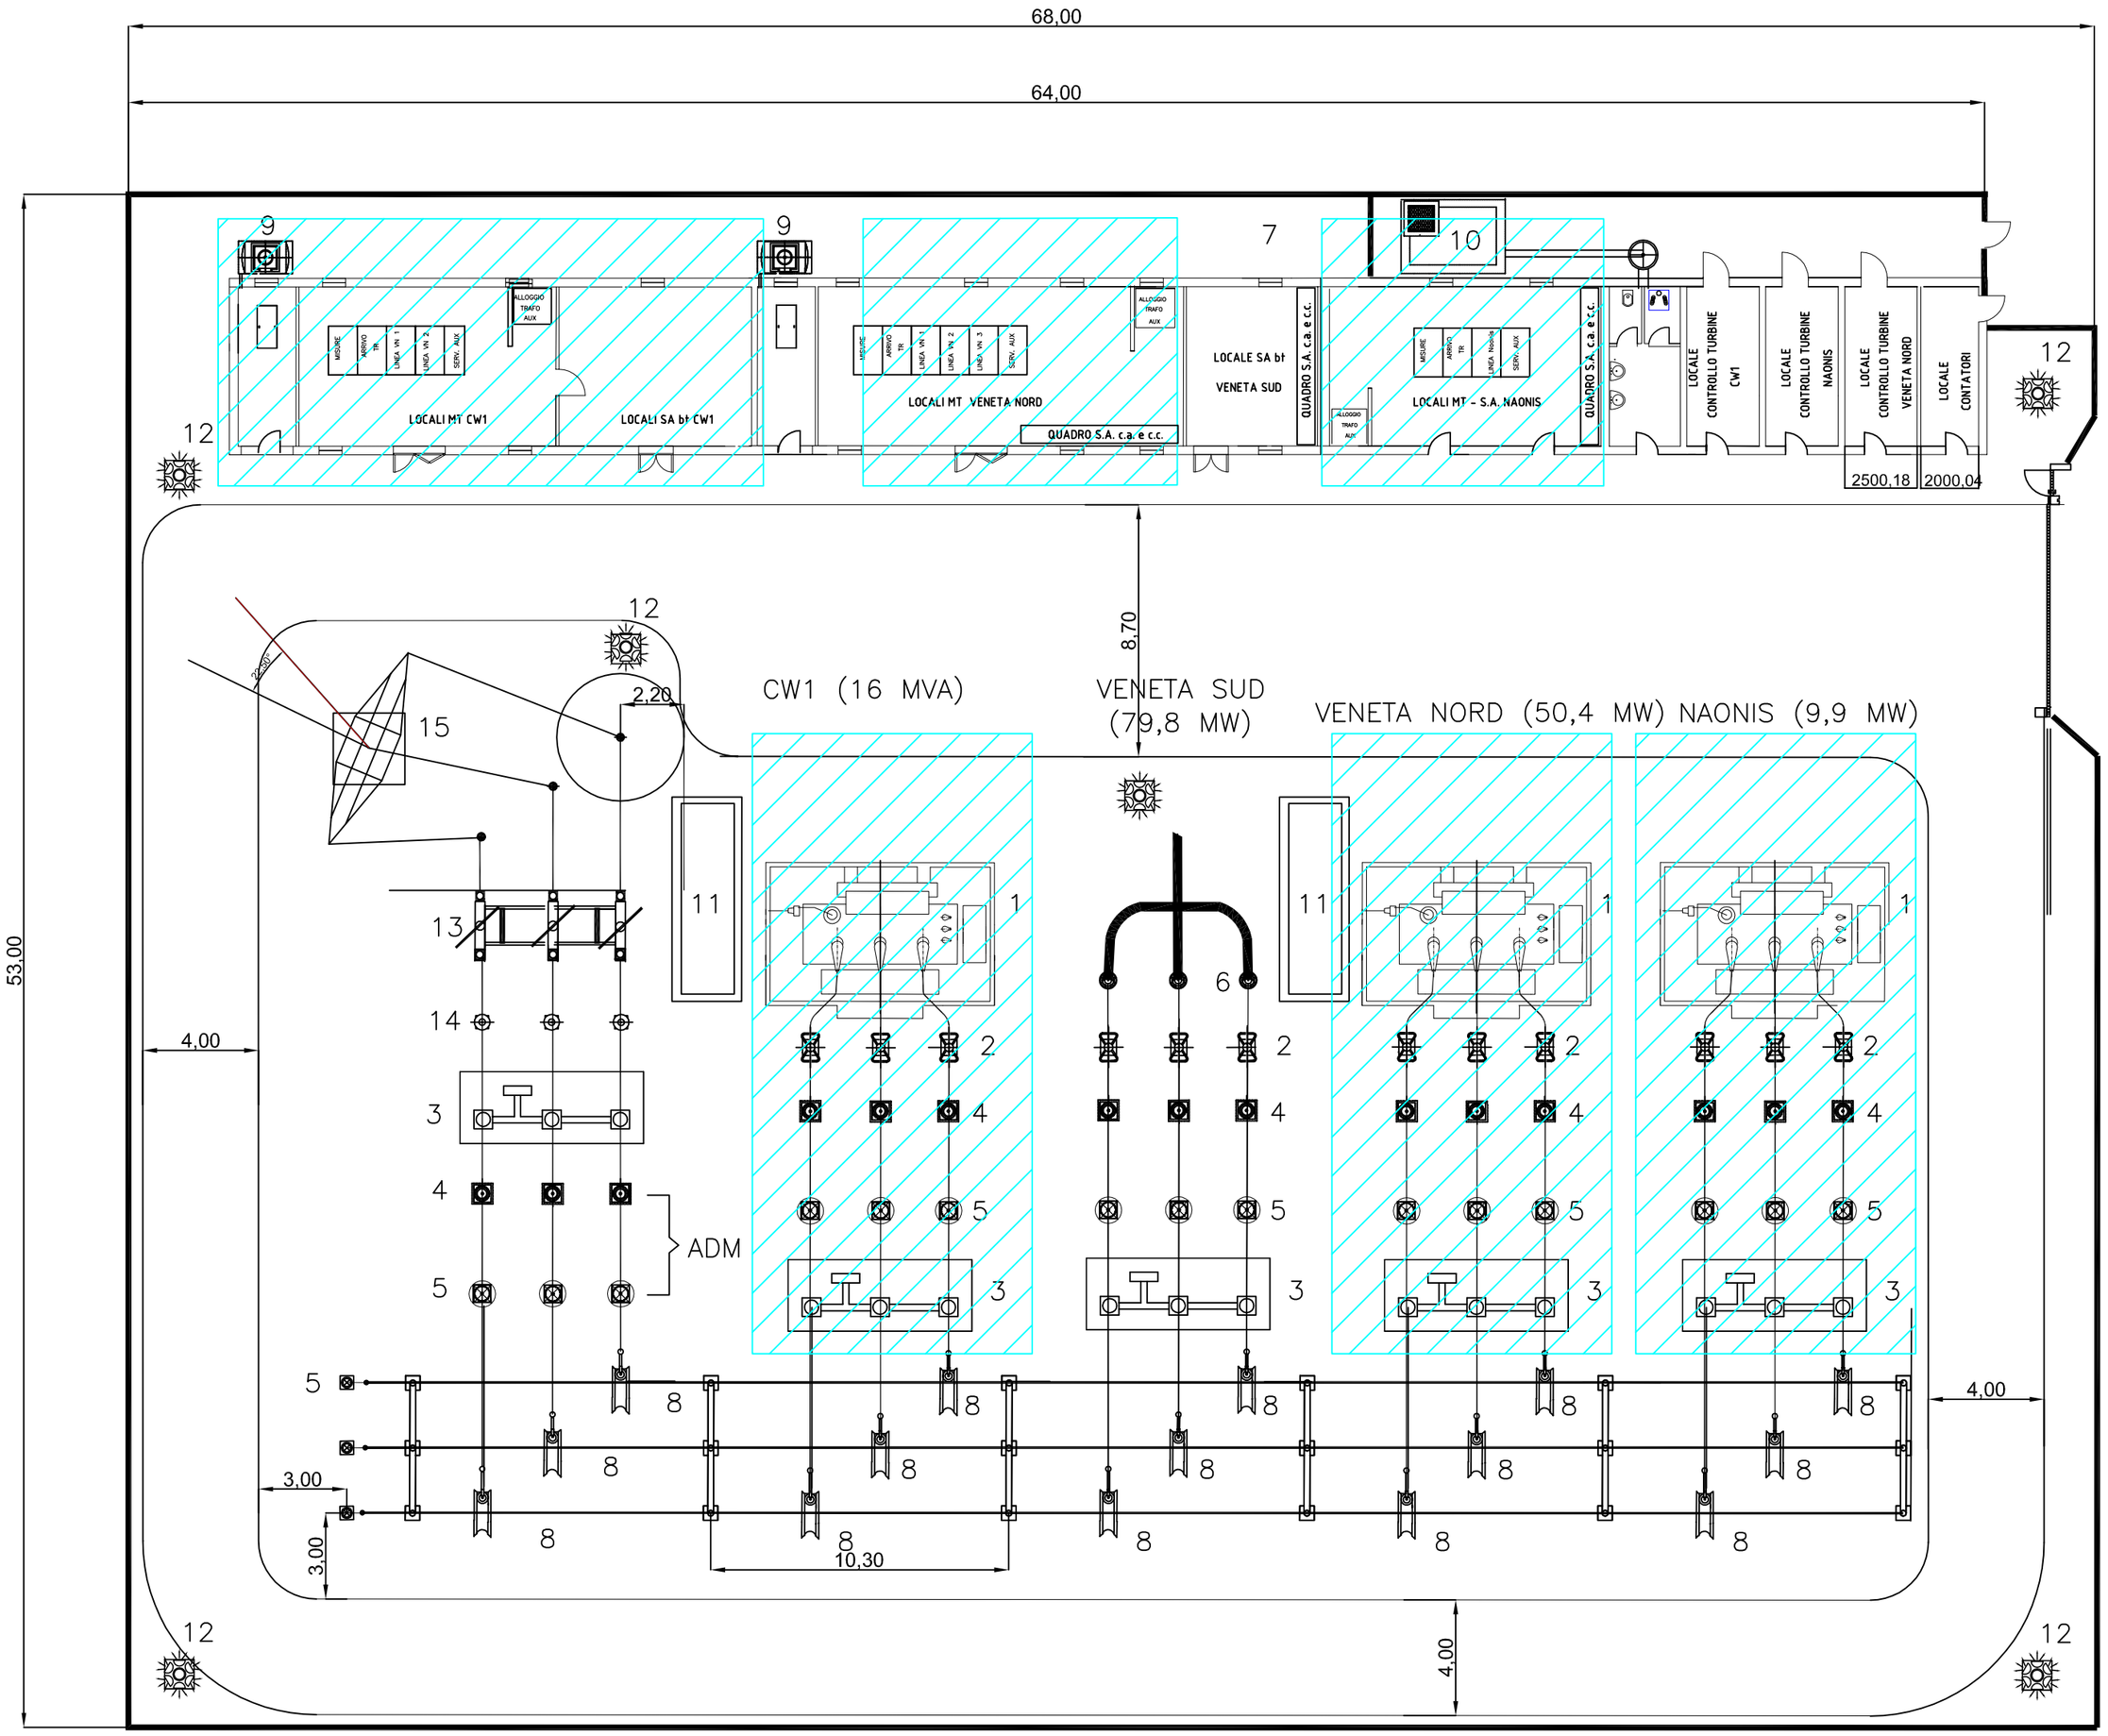

Legenda

1 Trasformatore 30/150 kV
2 Scaricatore
3 Interrurrore
4 Trasformatori di corrente
5 Trasformatori di tensione induttivo
6 Terminale partenza cavo
7 Edificio quadri stazione utente
8 Sezionatori di sbarre
9 Serbatoio gasolio
10 Vasca Imhoff
11 Vasca Raccolta Oio
12 Paline di illuminazione
13 Sezionatore di linea con lame di terra
14 Trasformatori di tensione capacitivi
15 Palo Gatto per collegamento con SE Terna

Altro proponente

REGIONE PUGLIA — PROVINCIA DI FOGGIA — COMUNE DI CERIGNOLA

PROGETTO:

PROGETTO DEFINITIVO DI UN PARCO EOLICO "CERIGNOLA VENETA SUD" Opere Elettriche

COMMITTENTE:

Veneta Energia S.r.l.

Via 1° Maggio, 41 - 31024 Ormelle (TV) P.I. 03954830281

PROGETTAZIONE:

INSE Ingegneria & Servizi
Via San Giacomo dei Capri, 38
80128 Napoli
P.I. 04675401212

ORDINE DEGLI INGEGNERI DELLA PROVINCIA DI FOGGIA
DOTT. ING. MALAFARINA LUIGI
SEZIONE A
SETTORI: CIVILE E AMBIENTALE - INDUSTRIALE - DELL'INFORMAZIONE
N° ISCRIZ.: 1676

TITOLO:

OPERE DI CONNESSIONE ALLA RTN

PLANIMETRIA STAZIONE 150 KV CONDIVISA

REVISIONI					
00	30.03.2018	PRIMA EMISSIONE	INSE S.r.l.	L.MALAFARINA	F. DI MASO
N.	DATA	DESCRIZIONE	ELABORATO	VERIFICATO	APPROVATO

TIPOLOGIA DELL'ELABORATO	NUMERO DELL'ELABORATO
TAVOLA	PETAV14

NOME DEL FILE	SCALA CAD	FORMATO	SCALA	FOGLIO
PETAV14.pdf		A2	1:200	1 /1