




DISTANZE DI SICUREZZA
DALLE PARTI IN TENSIONE

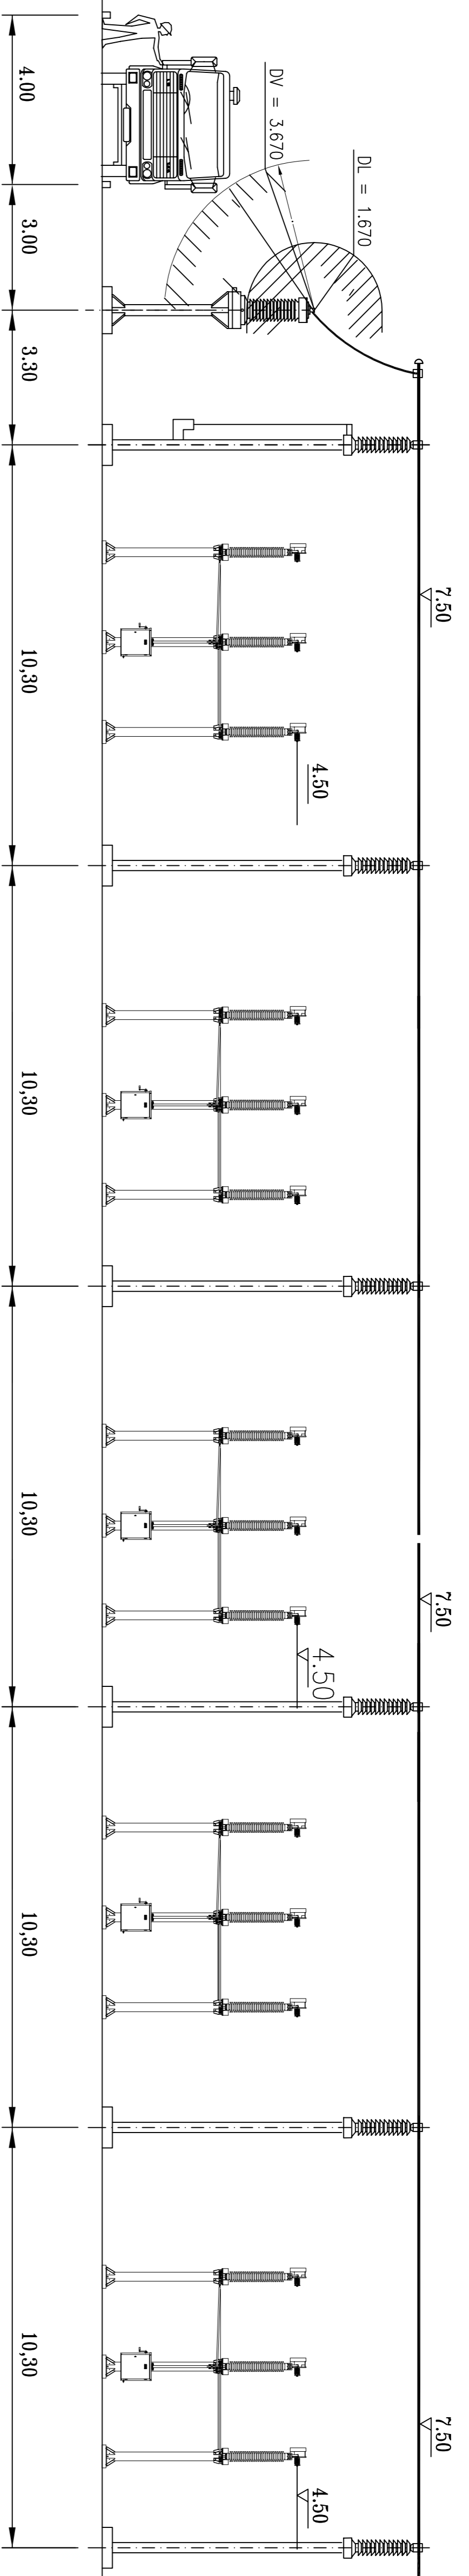

SEZIONE SBARRE

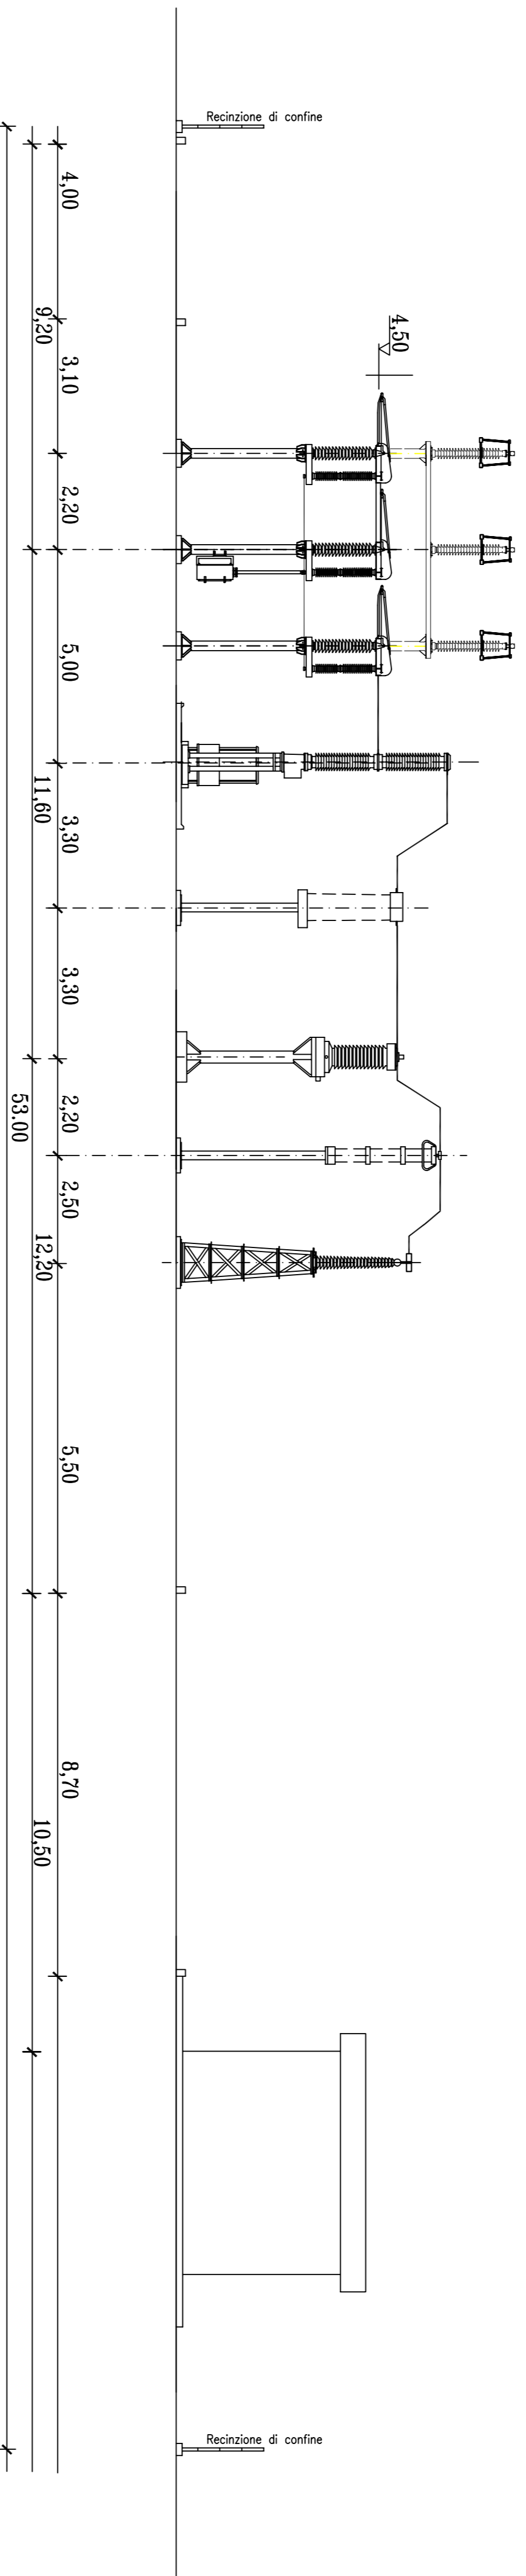

SEZIONE ARRIVO LINEA IN CAVO

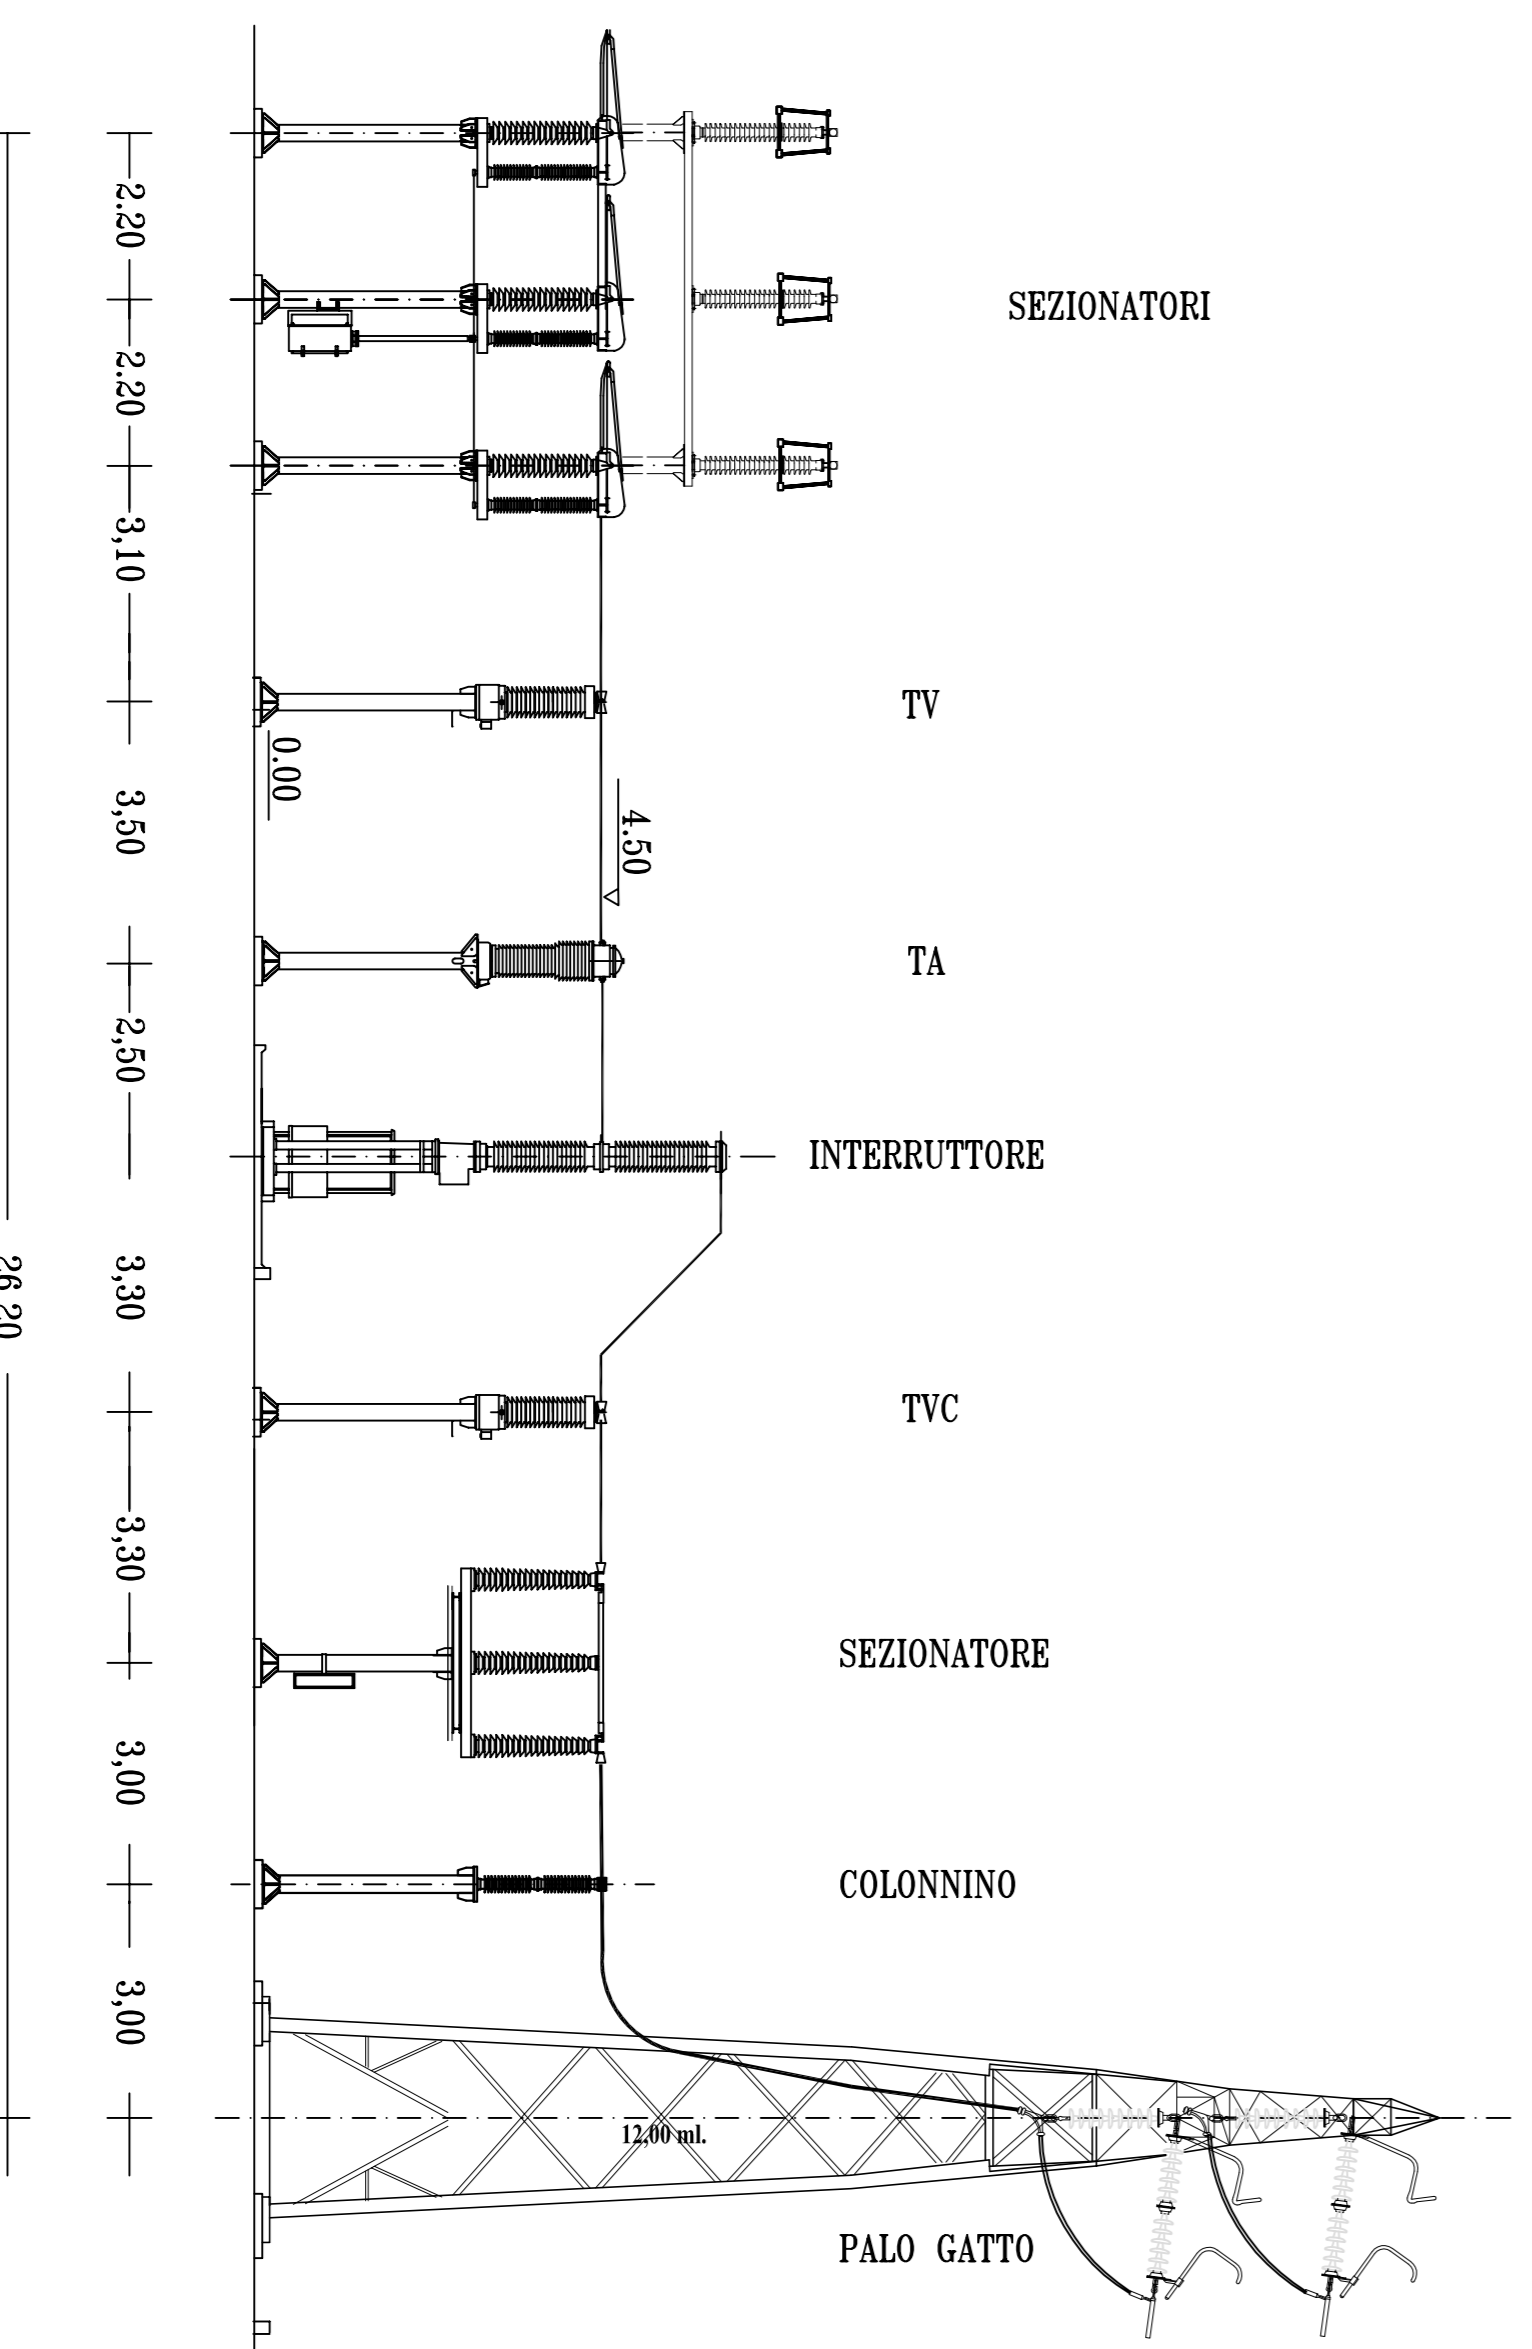

SEZIONE STALLO 150 KV CONDIVISO



REGIONE PUGLIA



PROVINCIA DI FOGGIA



COMUNE DI CERIGNOLA

PROGETTO:

PROGETTO DEFINITIVO
DI UN PARCO EOLICO
"CERIGNOLA VENETA SUD"
Opere Elettriche

COMITENTE:

Veneta Energia S.r.l.
Via I° Maggio, 41 - 30044 Fossile (TV) - P.I.
039544830281

PROGETTAZIONE:

INSE Via San Giacomo dei Capri, 39
30128 Montebelluna (TV)
P.I. 0467540122



TITOLO:

**OPERE DI CONNESSIONE ALLA RTN
SEZIONI STAZIONE 150 KV CONDIVISA**

REVISIONE	DATA	DESCRIZIONE	ELABORATO	VERIFICATO	APPROVATO
00	30/03/2018	PRIMA ESISTENTE	INSE S.r.l.	LUIGI FABRANA	F. DI MASSO

TIPOLOGIA DELL'ELABORATO	NUMERO DELL'ELABORATO
TAVOLA	PETAVI6

NOME DEL FILE	SCALA CAD	FERRATO	SCALA	FOLIO
PETAVI6.dwg	A1	AI	1:100	1/1