


Note

- Le maglie di terra delle stazioni risultano dipendenti e pertanto devono essere collegate in più punti
- L'ampiezza delle maglie è di 5 m ridotta in corrispondenza delle apparecchiature di montante
- Verrà realizzato un anello intorno all'edificio al quale collegare le masse metalliche interne.
- La corda Cu 63 mm sarà interrata, in apposita trincea di circa 20 cm. di profondità nel terreno naturale a quota - 0,50 riferita ai piani definitivi di stazione.
- La corda perimetrale sarà posata ad una distanza superiore ai 200 m dalle recinzioni.
- Le eventuali tubazioni metalliche che dovessero entrare nell'area di stazione devono essere di materiale isolante per un tratto di almeno 10 m. a partire dal perimetro della maglia verso l'esterno.
- Le masse delle apparecchiature telefoniche all'interno della stazione devono essere messe a terra sulla rete generale della stazione.
- Se il circuito telefonico esterno è su filo, deve essere installato un trasformatore con livello di isolamento 30 kV, attenendosi alle norme dell'UIT.
- I ferri di armatura di eventuali pali di fondazione devono essere collegati, tramite conduttori in rame, ad una piastra collettrice, pure in rame, da collegare a sua volta alla rete di terra dell'impianto

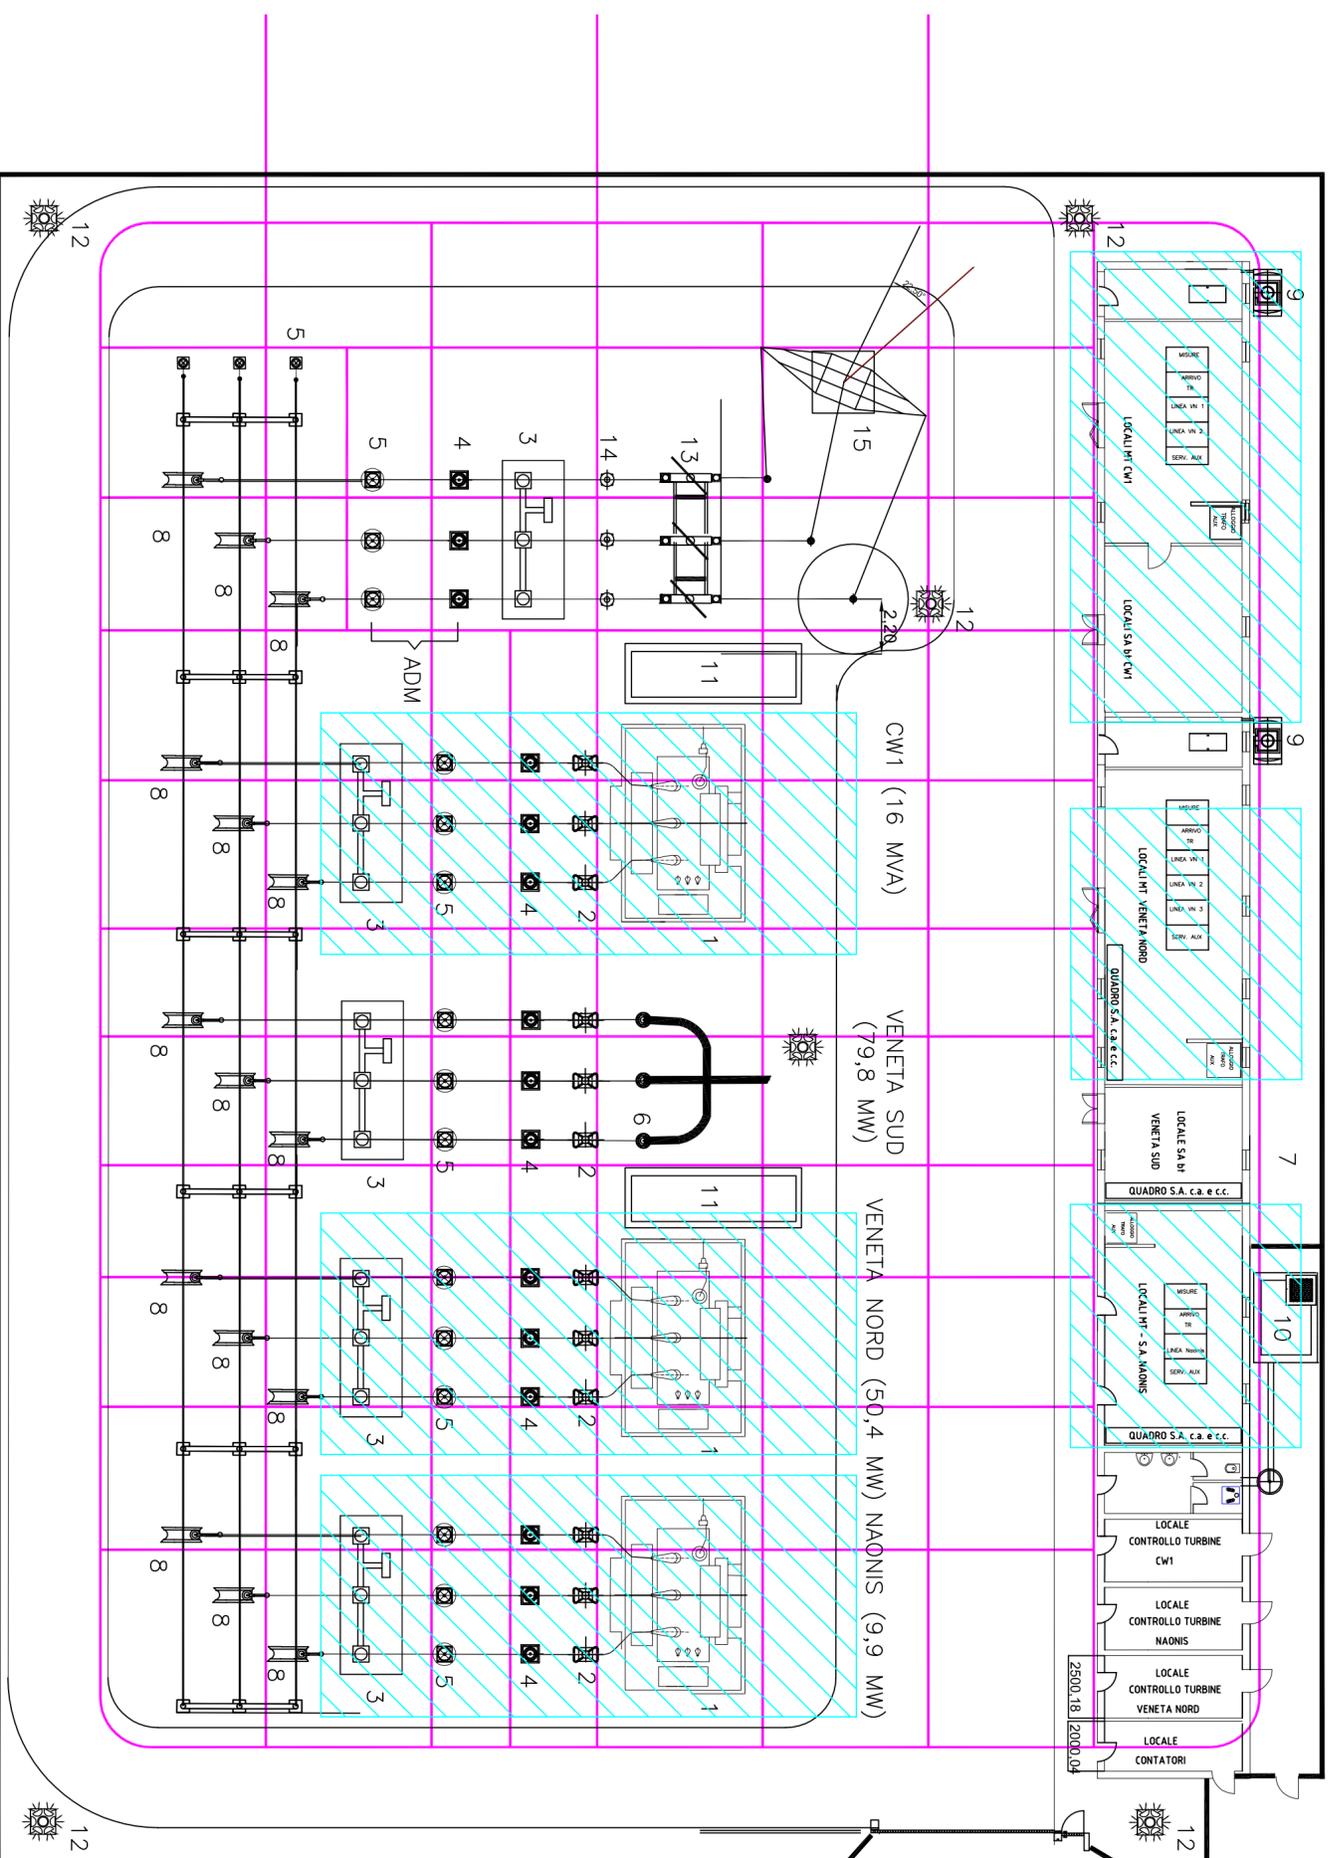

REGIONE PUGLIA



PROVINCIA DI FOGGIA



COMUNE DI CERIGNOLA

PROGETTO:
**PROGETTO DEFINITIVO
 DI UN PARCO EOLICO
 "CERIGNOLA VENETA SUD"**
 Opere Elettriche

COMMITTENTE:

Veneta Energia S.r.l.

Via T. Magglio, 41 - 31024 Ormelle (TV) - P.I. 03954630281

PROGETTAZIONE:

INSE
 Ingegneria & Servizi

Via San Giacomo dei Capri, 38
 80128 Napoli
 P.I. 04675401212



TITOLO:

**OPERE DI CONNESSIONE ALLA RTN
 RETE DI TERRA STAZIONE 150 KV CONDIVISA**

| REVISIONI | | | |
|-----------|------------|-----------------|--------------|
| N. | DATA | DESCRIZIONE | ELABORATO |
| 00 | 30.03.2018 | PRIMA EMISSIONE | INSE S.r.l. |
| | | | L.MALAFARINA |
| | | | VERIFICATO |
| | | | APPROVATO |

TIPOLOGIA DELL'LABORATO: NUMERO DELL'LABORATO

TAVOLA

PETAV18

NOME DEL FILE: SCALA CAD: FORMATO: SCALA: FOGLIO:

PETAV18.pdf

A2

1 / 1