



lato 3
60,00


lato 1

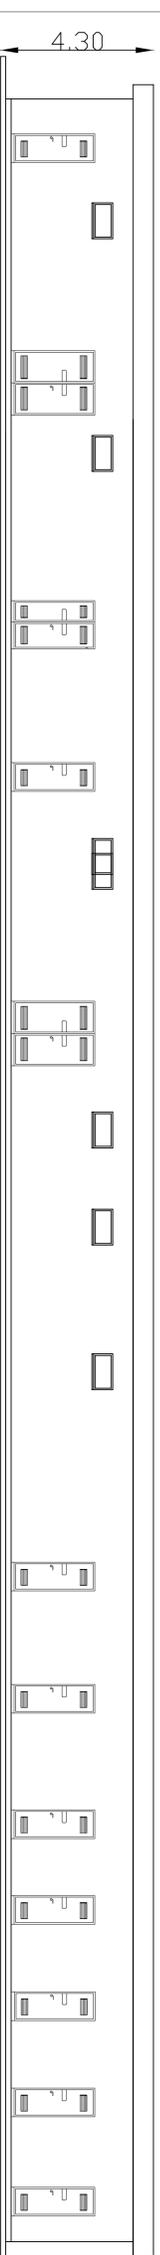


Prospetto lato 1

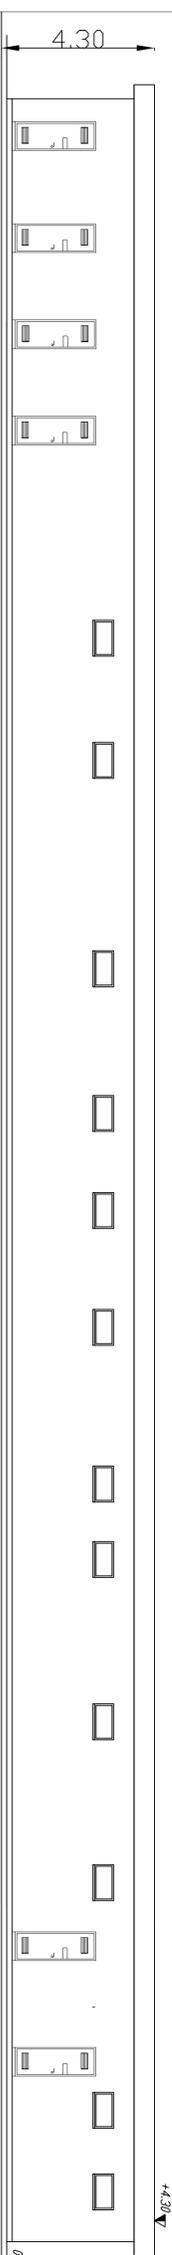


Prospetto lato 3

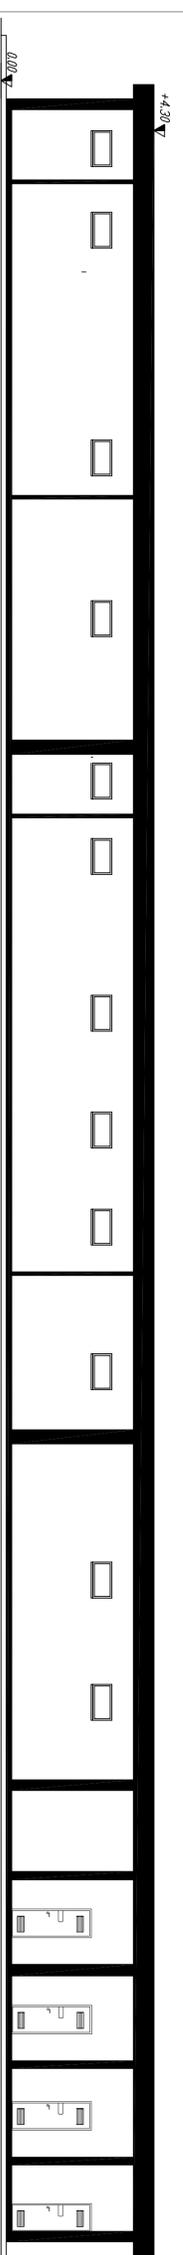


Sez. AA

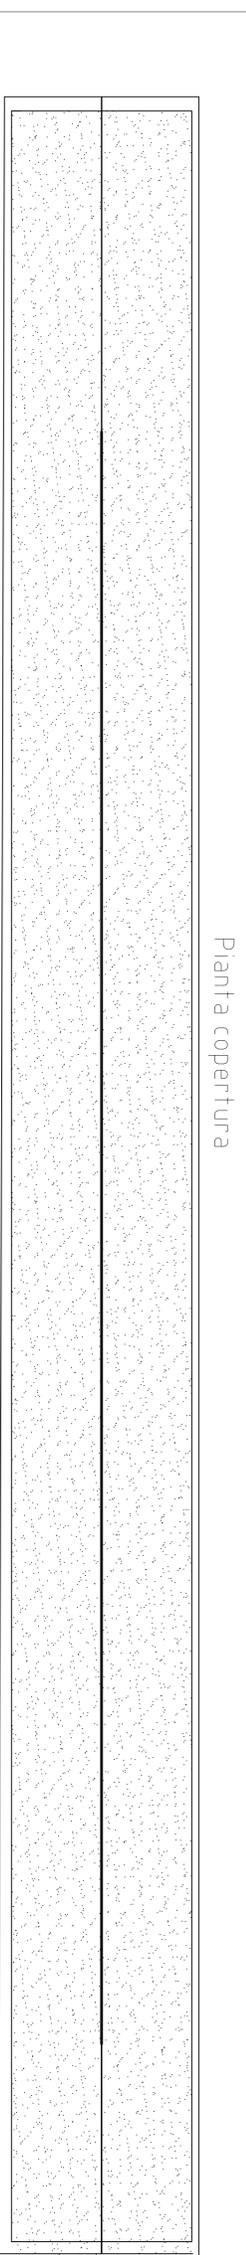

Pianta copertura

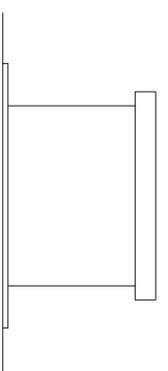

Prospetto lato 2

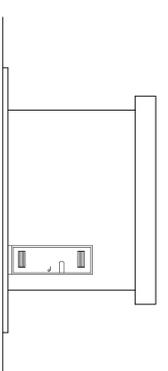

Prospetto lato 4

COMITENTE
Veneta Energia S.r.l.
Via I° Maggio, 20004 - 36014 Veneta (TV) - P.I. 02954830281

PROGETTAZIONE:
DOTT. ING. **MALFERRINA LUIGI**
INGEGNERE PERITALE -
MONTABATE TRIVULZIO (AR) -
P.I. 0467540212

PROGETTO:
REGIONE PUGLIA
PROVINCIA DI FOGGIA
COMUNE DI CERIGNOLA

**PROGETTO DEFINITIVO
DI UN PARCO EOLICO
"CERIGNOLA VENETA SUD"
Opere Elettriche**

TITOLO
**OPERE DI CONNESSIONE ALLA RTN
EDIFICIO STAZIONE 150 KV CONDIVISA**

REVISIONI

N.	DATA	DESCRIZIONE	ELABORATO	VERIFICATO	APPROVATO
00	30/03/2018	PRIMA ESISTENTE	INSE S.p.A.	LOMARCARINA	F. DI MASTO

TAVOLA
SCALA CAD
FERRATO
SCALA
PETAVIO

NUMERO DELL'ELABORATO
1:100
FOGLIO
1/1