
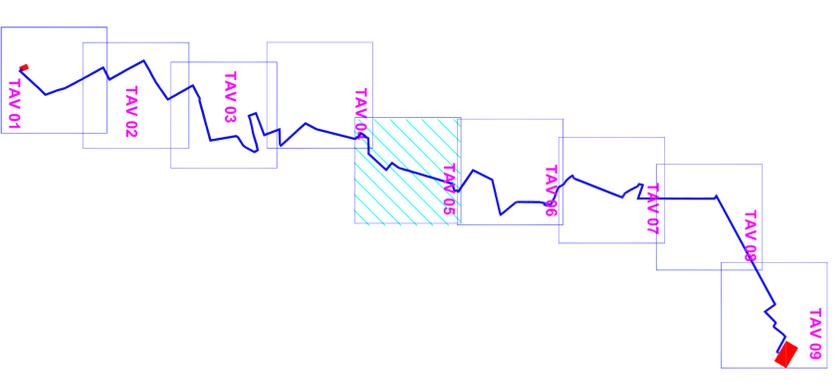


TAV.5

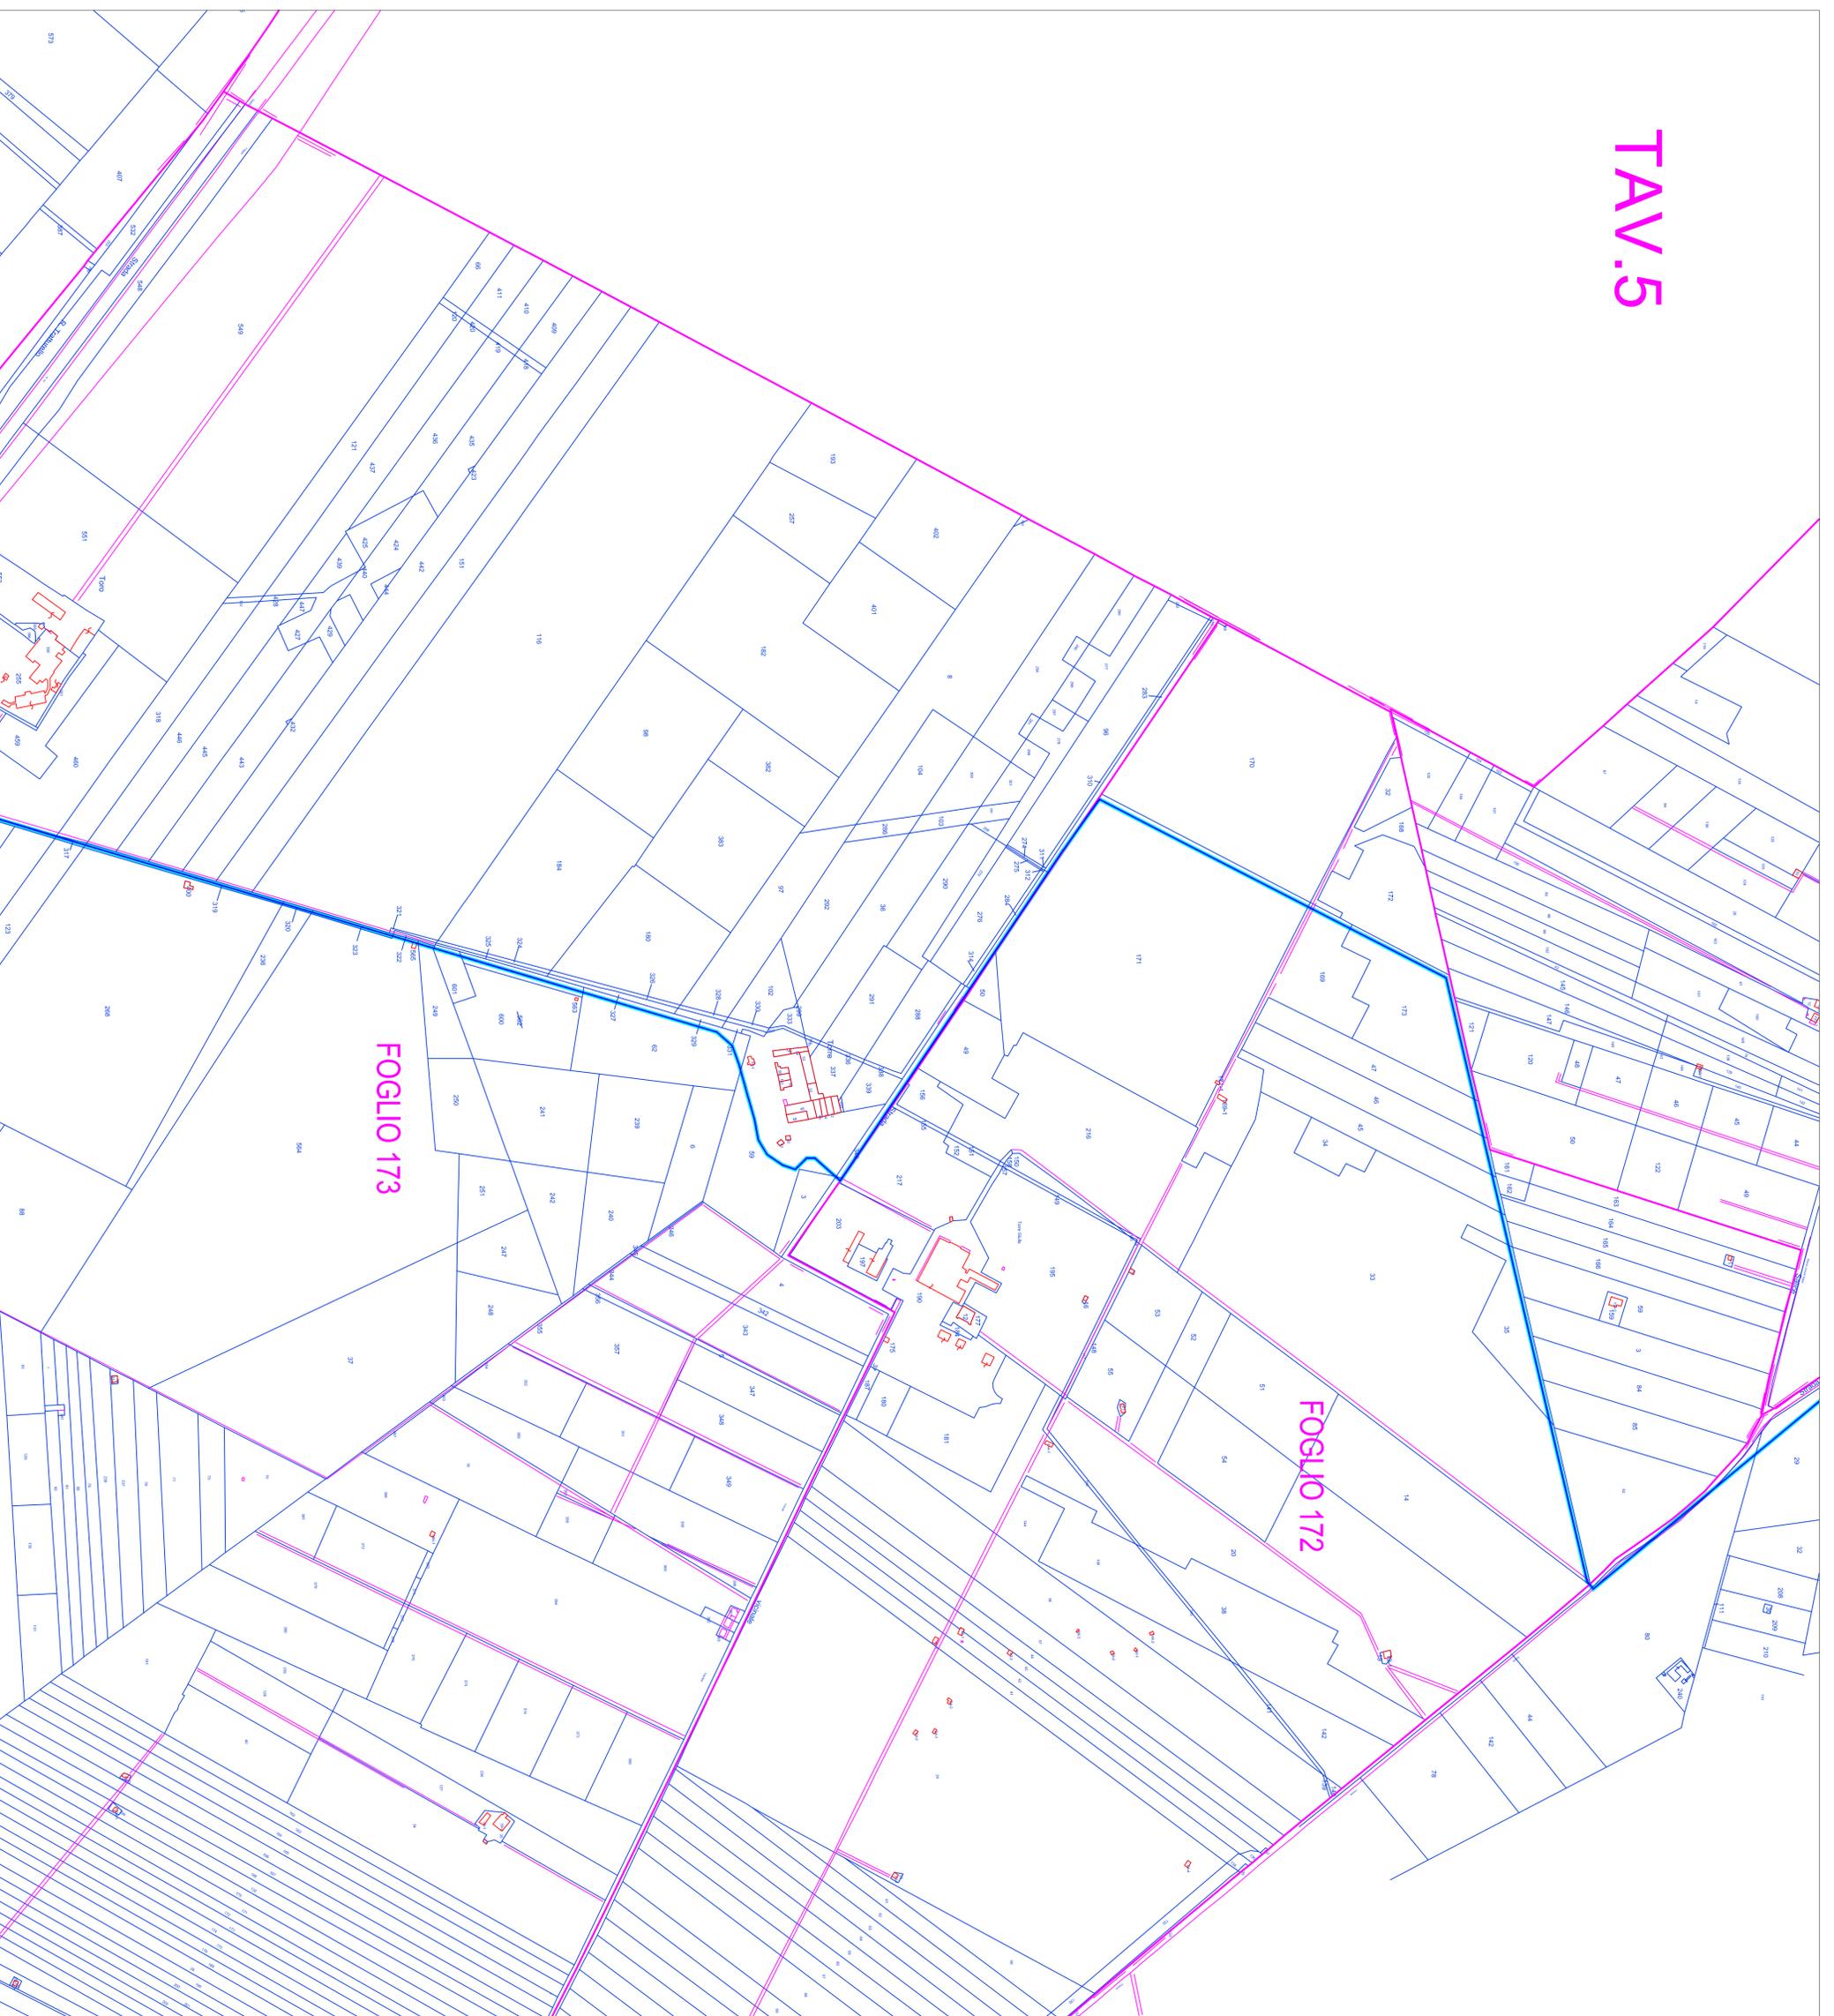

CAVO 150 KV CON DPA

 REGIONE PUGLIA		 PROVINCIA DI FOGGIA		 COMUNE DI CERIGNOLA	
PROGETTO PROGETTO DEFINITIVO DI UN PARCO EOLICO "CERIGNOLA VENETA SUD" Opere Elettriche					
COMMITTENTE: Venetia Energia S.r.l. Via S. Margherita, 41 - 31024 Omegna (TV) - P.I. 0284820261					
PROGETTAZIONE:  Via San Giovanni del Capri, 38 30139 Mestre P.I. 0407501012					
					

TITOLO:
OPERE DI CONNESSIONE ALLA RTN
PLANIMETRIA CATASTALE CAVIDOTTO 150 KV

REVISIONI		TAVOLA		NUMERO DELL'ELABORATO	
N.	DATA	DESCRIZIONE	ELABORATO	VERIFICATO	APPROVATO
00	30/03/2018	PRIMA EMISSIONE	INSE S.r.l.	LUCAFERRARA	F. DIMASO
TIPOLOGIA DELL'ELABORATO: TAVOLA					
NOME DEL FILE: PEVA201.dwg		SCALA CAD: A1		FOGLIO: 5/9	