



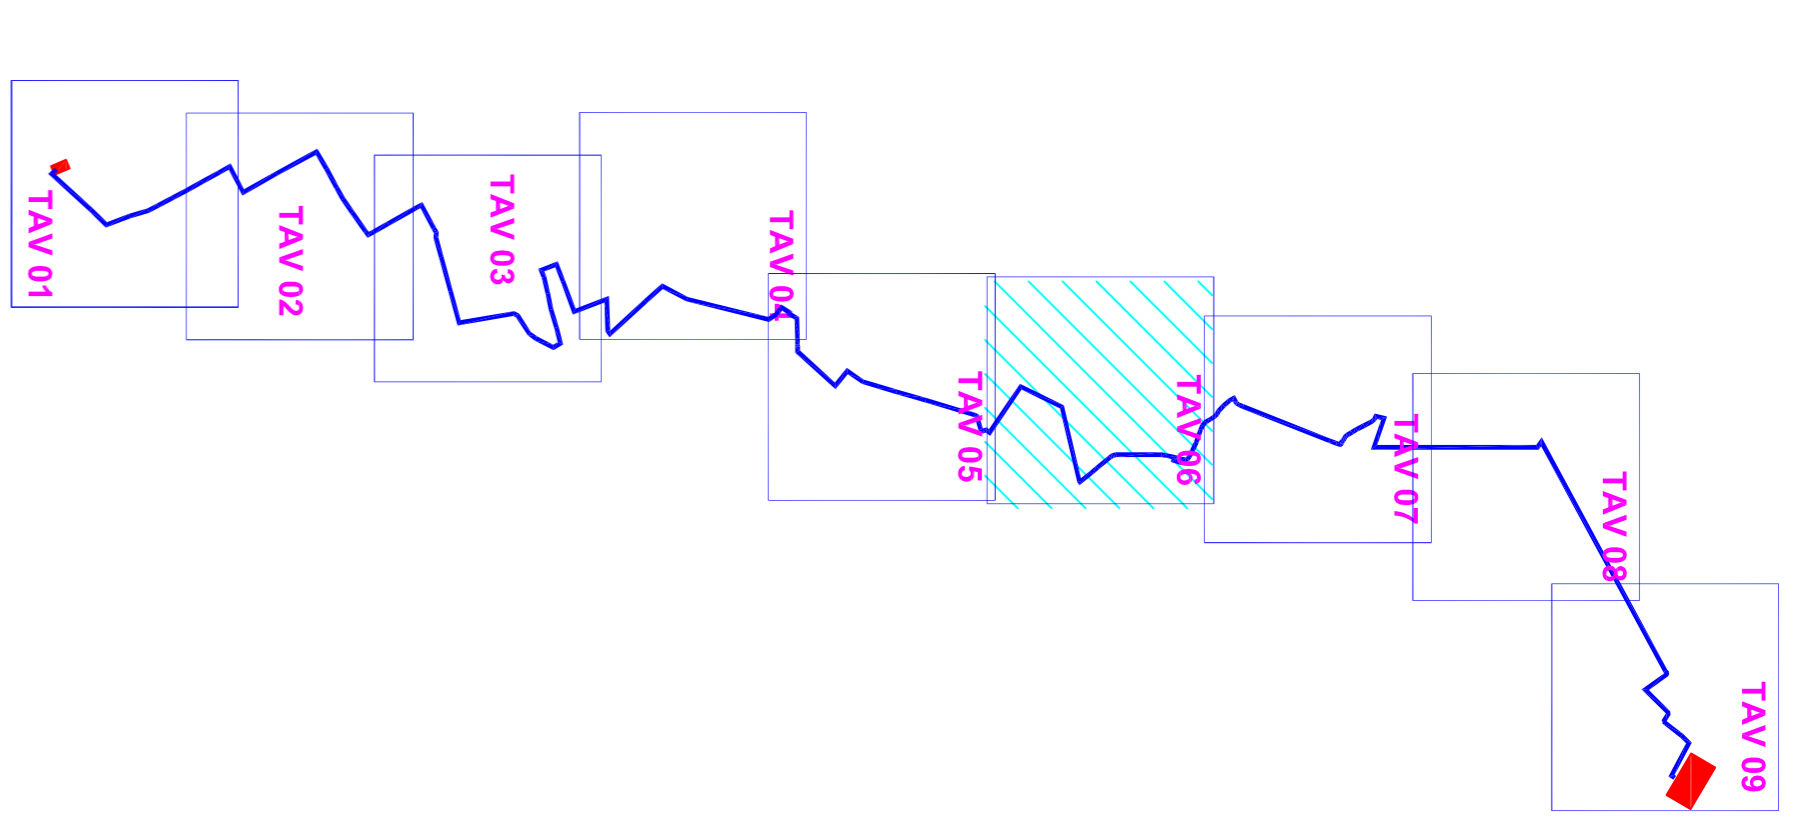


# TAV.6

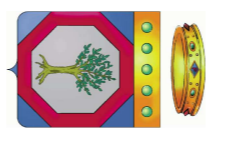

**CAVO 150 KV CON DPA**

 <b>REGIONE PUGLIA</b>		 <b>PROVINCIA DI FOGGIA</b>		 <b>COMUNE DI CERIGNOLA</b>	
<b>PROGETTO DEFINITIVO DI UN PARCO EOLICO "CERIGNOLA VENETA SUD"</b> Opere Elettriche					
<b>COMITENTE:</b> <i>Veneta Energia S.r.l.</i> Via 1° Maggio, 41 - 31024 Cornate (TV) P.I. 02942620261					
<b>PROGETTAZIONE:</b>  Via San Giacomo del Capri, 39 80138 Napoli P.I. 0497940122					
					

TITOLO:  
**OPERE DI CONNESSIONE ALLA RTN  
 PLANIMETRIA CATASTALE CAVIDOTTO 150 KV**

REVISIONI		TIPOLOGIA DELL'ELABORATO		NUMERO DELL'ELABORATO	
N.	DATA	DESCRIZIONE	ELABORATO	VERIFICATO	APPROVATO
00	30/03/2018	PRIMA EMISSIONE	INSE S.r.l.	L.MALASPINA	F. EMASO

NOVITÀ DEL FILE	SCALA CAD	FORMATO	SCALA	FOGLIO
PETA202.dwg	A1	A1	1:4.000	6 / 9