
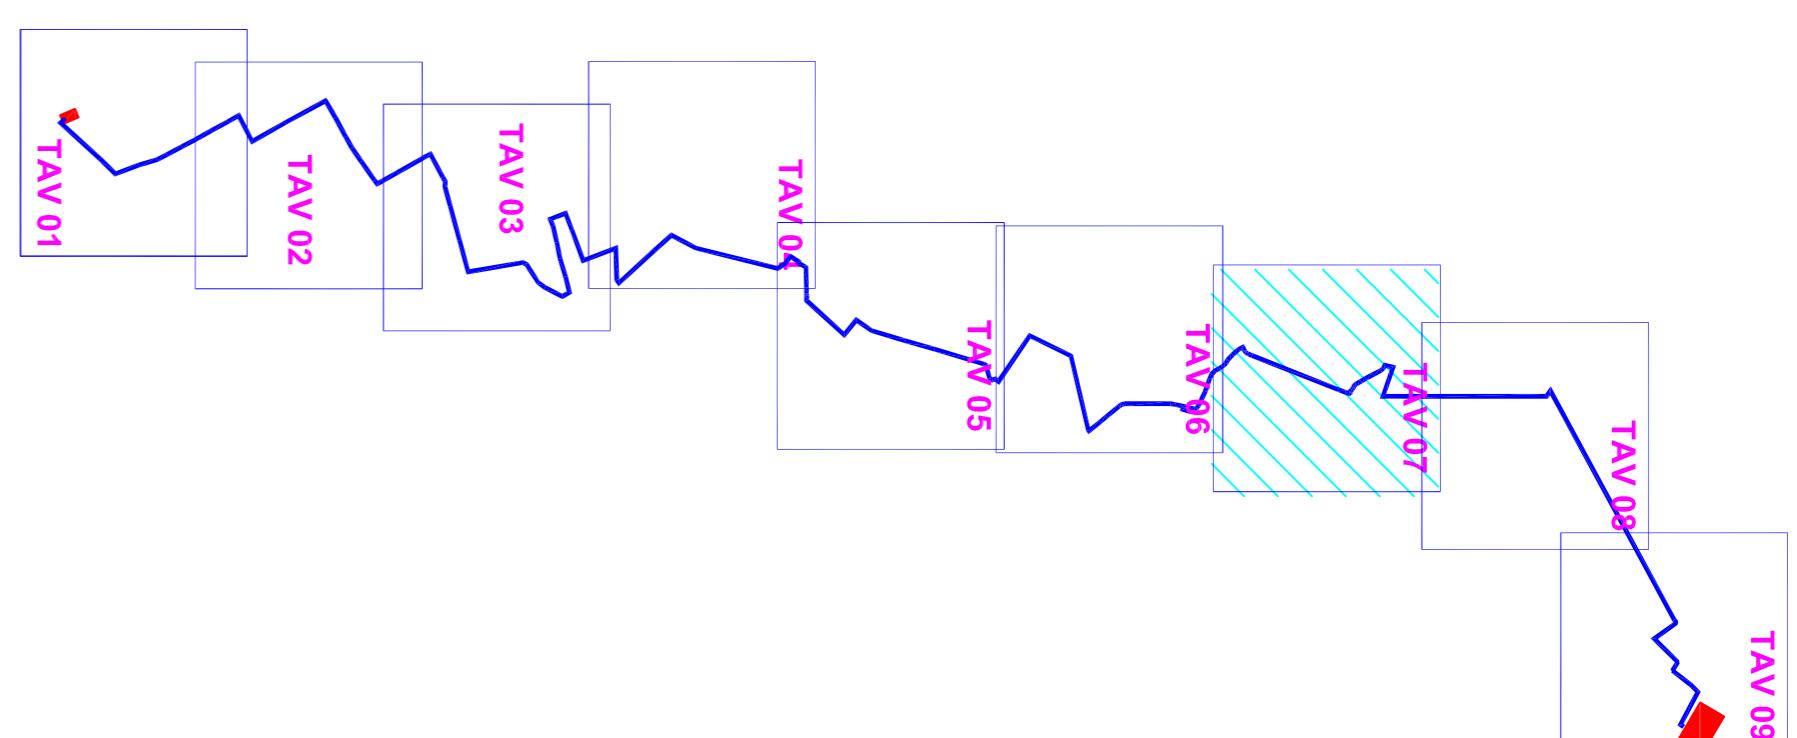


TAN

CAVO 150 kV CON DPA

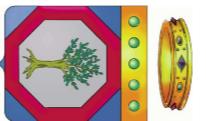

 <b>REGIONE PUGLIA</b>	 <b>PROVINCIA DI FOGGIA</b>	 <b>COMUNE DI CERIGNOLA</b>
<b>PROGETTO:</b>  <b>PROGETTO DEFINITIVO DI UN PARCO EOLICO "CERIGNOLA VENETA SUD" Opere Elettriche</b>		
<b>COMMITTENTE:</b>  <b>Veneta Energia S.r.l.</b>		
<b>PROGETTAZIONE:</b>  <b>Via 1° Maggio, 41 - 31024 Ormelle (TV)</b> <b>P.I. 03954830281</b>		

TITOLO:  
**OPERE DI CONNESSIONE ALLA RTN**  
**PLANIMETRIA CATASTALE CAVIDOTTO 150 kV**