

STAZIONE CONDIVISA 150 KV

TAV.9

FOGLIO 95

FOGLIO 94

FOGLIO 93



FOGLIO 89

FOGLIO 90

FOGLIO 93

FOGLIO 93

POSTA DEI PRETI

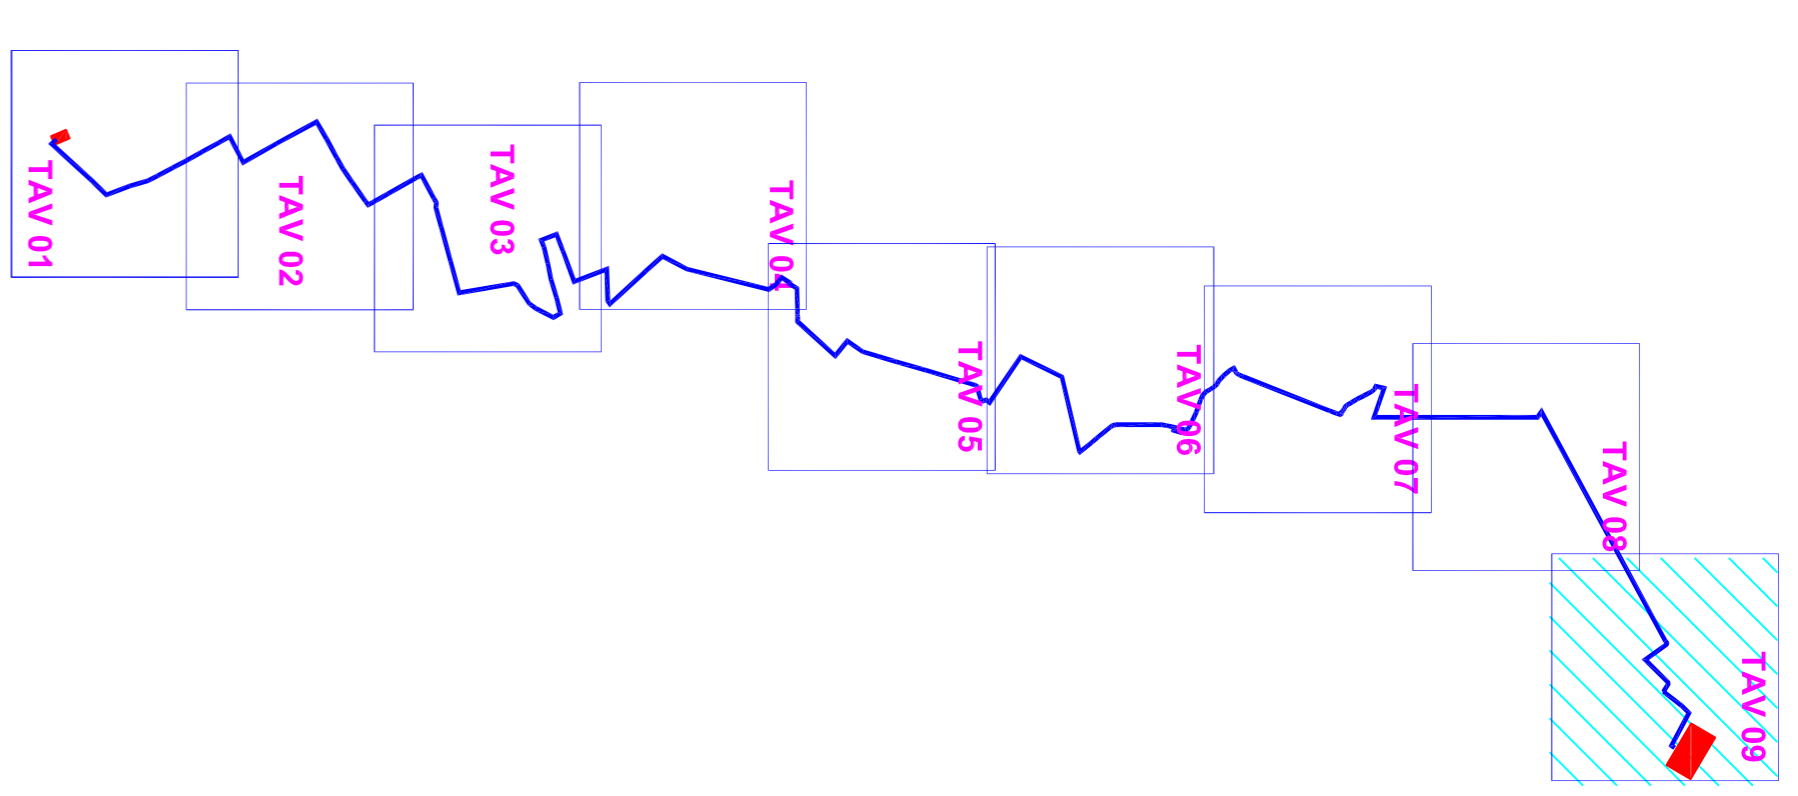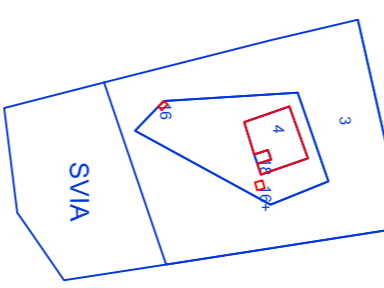

CAVO 150 KV CON DPA

 REGIONE PUGLIA		 PROVINCIA DI FOGGIA		 COMUNE DI CERIGNOLA	
PROGETTO DEFINITIVO DI UN PARCO EOLICO "CERIGNOLA VENETA SUD" Opere Elettriche					
COMITENTE: Veneta Energia S.r.l. Via 1° Maggio, 41 - 31024 Cornelle (TV) - P.I. 02848400261					
PROGETTAZIONE:  INSE - Via San Giacomo dei Capitani, 38 361028 Verona - P.I. 02873900212					
					
TITOLO: OPERE DI CONNESSIONE ALLA RTN PLANIMETRIA CATASTALE CAVIDOTTO 150 KV					

REVISIONI		TAVOLA		PETAVZO		FOGLIO	
N.	DATA	DESCRIZIONE	ELABORATO	VERIFICATO	APPROVATO	SCALA CAD	SCALA
00	30/03/2016	PRIMA EMISSIONE	INSE S.r.l.	LAURAGARNA	F. DAMASO	SCALA CAD	A1
NOVITÀ NOME DEL FILE: PETAVZO.dwg		FOGLIO FOGLIO 95		FOGLIO FOGLIO 94		FOGLIO FOGLIO 93	