


COMUNE DI CERIGNOLA
PROVINCIA DI FOGGIA

PROGETTO DEFINITIVO
DI UN PARCO EOLICO
"CERIGNOLA VENETA NORD"

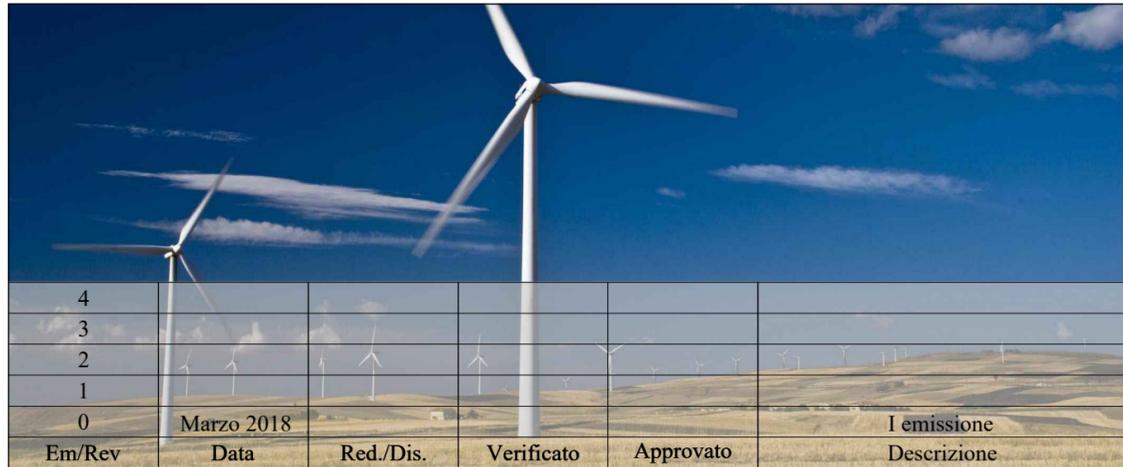

Em/Rev	Data	Red./Dis.	Verificato	Approvato	I emissione	Descrizione
4						
3						
2						
1						
0	Marzo 2018					



Redazione: SIT&A srl - Studio di Ingegneria Territorio e Ambiente
Sede legale: via C. Battisti n. 58 - 73100 LECCE - sito web: www.sitea.info e-mail: info@sitea.info

Sede operativa: O. Mazzitelli n. 264 - 70124 BARI Tel./Fax 080/9909280 e-mail: sedebari@sitea.info

INQUADRAMENTO TERRITORIALE DELL'AREA
VASTA CON UBICAZIONE DELL'ELETTRODOTTO

Identificatore: PDTAV02

Committente: **VENETA ENERGIA S.r.l.**
con sede in Via I. Maggio n. 4 I - 31024 Ormelle (TV) P.I. 03954830281

Tav:

2

Scala 1:100.000

Cod.:
F23-17

Progettazione:



SIT&A srl
Studio di Ingegneria Territorio e Ambiente
dott. ing. Tommaso FARENGA

Consulenze e collaborazioni:
geom. L. Caputo - geom. D. Ruggiero - ing. R. Iaccarino - ing. M. Marrazzo - arch. M.E. Di Giorgio

