


COMUNE DI CERIGNOLA
PROVINCIA DI FOGGIA

PROGETTO DEFINITIVO
DI UN PARCO EOLICO
"CERIGNOLA VENETA NORD"

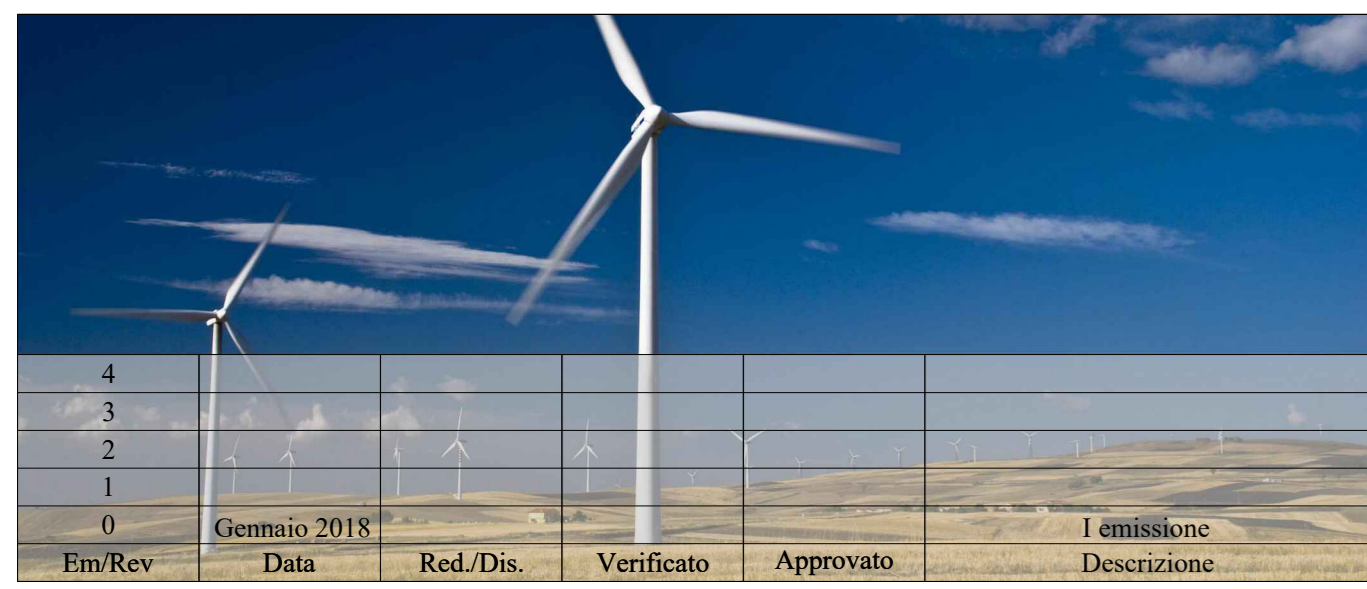


Redazione: SIT&A srl - Studio di Ingegneria Territorio e Ambiente
Sede legale: via C. Battisti n. 58 - 71100 LECCE - sito web: www.sita.info e-mail: info@sita.info
Sede operativa: O. Marzulli n. 264 - 70124 BARI Tel./Fax: 080/990280 e-mail: sode@sita.info

Titolo: **PLANIMETRIA GENERALE** Tav.: **06**

Identificatore: **PDTAV06** Scala: 1:25000

Comittente: **VENETA ENERGIA S.r.l.** Cod.: **F23-17**
con sede in Via I. Maggio n. 41 - 31024 Ormelle (TV) P.I. 03954830281

Progettazione:  **SIT&A srl**
Studio di Ingegneria Territorio e Ambiente
dott. ing. Tommaso FARENZA

Consulenze e collaborazioni:
geom. L. Caputo - geom. D. Raggiere - ing. R. Iacurino - ing. M. Marrazzo - arch. M.E. Di Giorgio

