
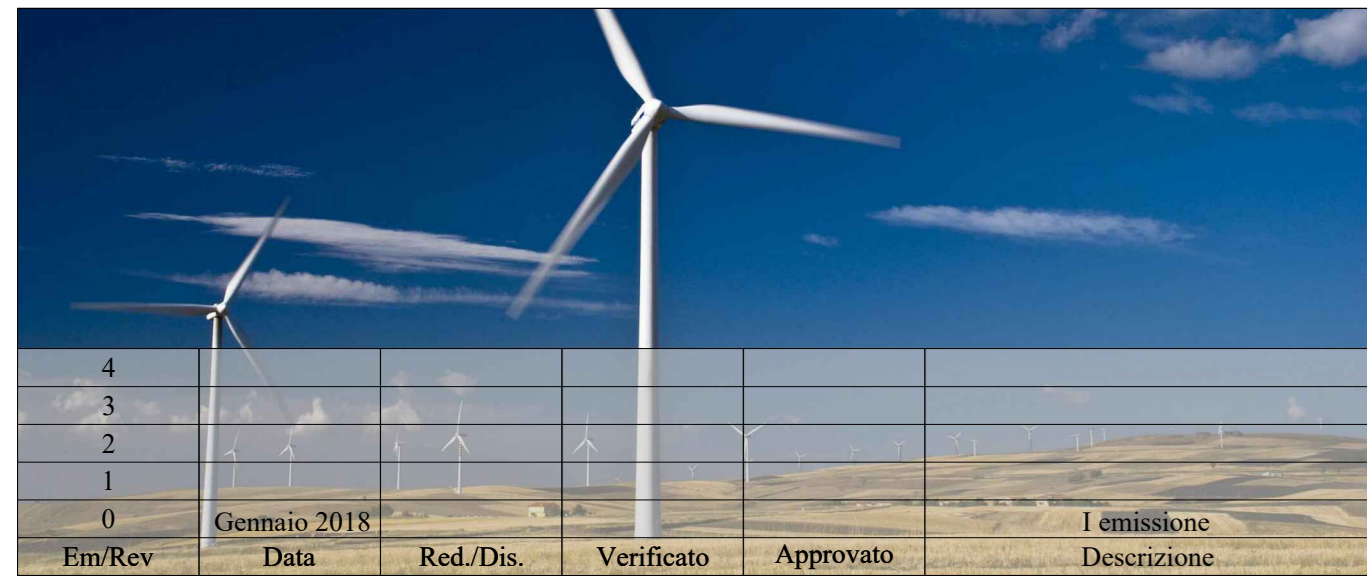


PROGETTO DEFINITIVO
DI UN PARCO EOLICO
"CERIGNOLA VENETA NORD"

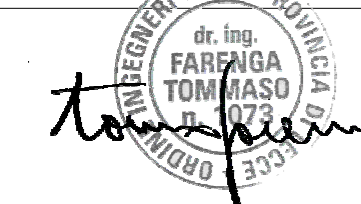

Redazione: SIT&A srl - Studio di Ingegneria Territorio e Ambiente
Sede legale: via C. Battisti n. 58 - 73100 LECCE - sito web: www.sita.info e-mail: info@sita.info
Sede operativa: O. Marzulli n. 264 - 70124 BARI Tel./Fax: 080/990280 e-mail: soder@sita.info

Titolo:		Tav.:	
VIABILITA': PLANIMETRIE		07	
Identificatore: PDTAV07		Scala 1:10.000	
Comittente: VENETA ENERGIA S.r.l. con sede in Via I. Maggio n. 41 - 31024 Ormelle (TV) P.I. 03954830281		Cod.: F23-17	

Progettazione:  SIT&A srl - Studio di Ingegneria Territorio e Ambiente
dott. ing. Tommaso FARENGA
Consulenze e collaborazioni: geom. L. Caputo - geom. D. Raggiere - ing. R. Iacarino - ing. M. Marrazzo - arch. M.E. Di Giorgio

- LEGENDA
- Viabilità esistente
 - Viabilità esistente da sistemare
 - Viabilità da realizzare
 - Planimetrie e Viabilità di servizio
 - Area media della piazzola in fase di studio
 - Anzitutto della piazzola per fase di dettaglio
 - Area provvisoria per sede gru di montaggio

