

Em/Rev	Data	Red./Dis.	Verificato	Approvato	1 emissione Descrizione
4	Gennaio 2018				
3					
2					
1					
0					

SIT&A
Redazione: SIT&A srl - Studio di Ingegneria Territorio e Ambiente
Sede legale: via C. Battisti n. 58 - 73100 LECCE - sito web: www.siteta.info e-mail: info@siteta.info
Sede operativa: O. Mazzitelli n. 264 - 70124 BARI Tel./Fax 080/9909280 e-mail: sedebari@siteta.info

TITOLO: **PARTICOLARI COSTRUTTIVI: CAVIDOTTI SEZIONI TIPO DI SCAVO** TAV.: **11**


Identificatore: PDTAV11 Scala 1:10

Committente: **VENETA ENERGIA S.r.l.** Cod.: **F23-17**
con sede in Via I. Maggio n. 41 - 31024 Ormelle (TV) P.I. 03954830281


Progettazione: *Tommaso FARENGA* **SIT&A srl** Studio di Ingegneria Territorio e Ambiente
dott. ing. Tommaso FARENGA

Consulenze e collaborazioni:
geom. L. Caputo - geom. D. Ruggiero - ing. R. Iaccarino - ing. M. Marrazzo - arch. M.E. Di Giorgio


TRINCEA PER UN CAVO
SU STRADA STERRATA O
TERRENO AGRICOLO

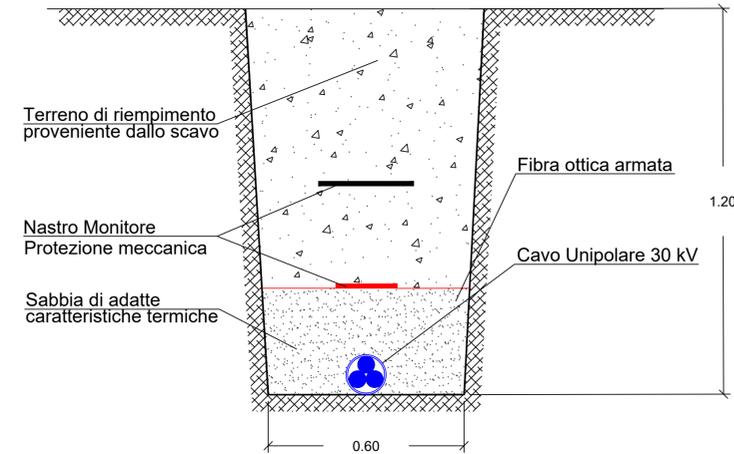


TRINCEA PER DUE CAVI
SU STRADA STERRATA O
TERRENO AGRICOLO

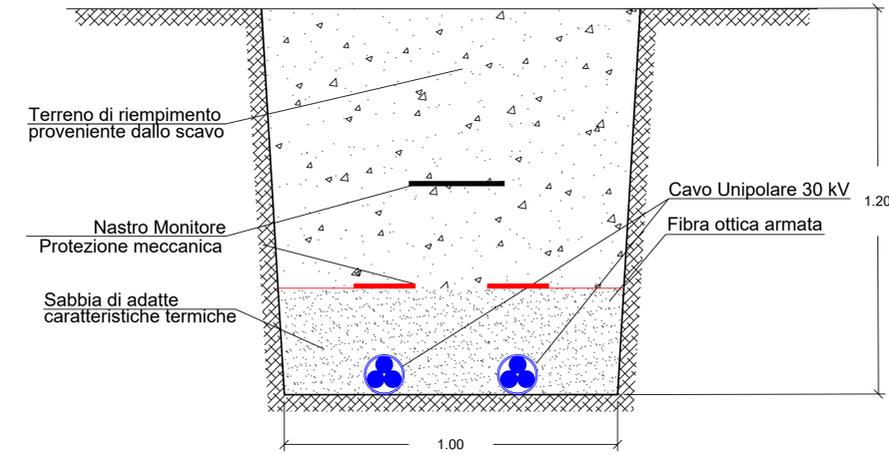


TRINCEA PER QUATTRO CAVI
SU STRADA STERRATA O
TERRENO AGRICOLO

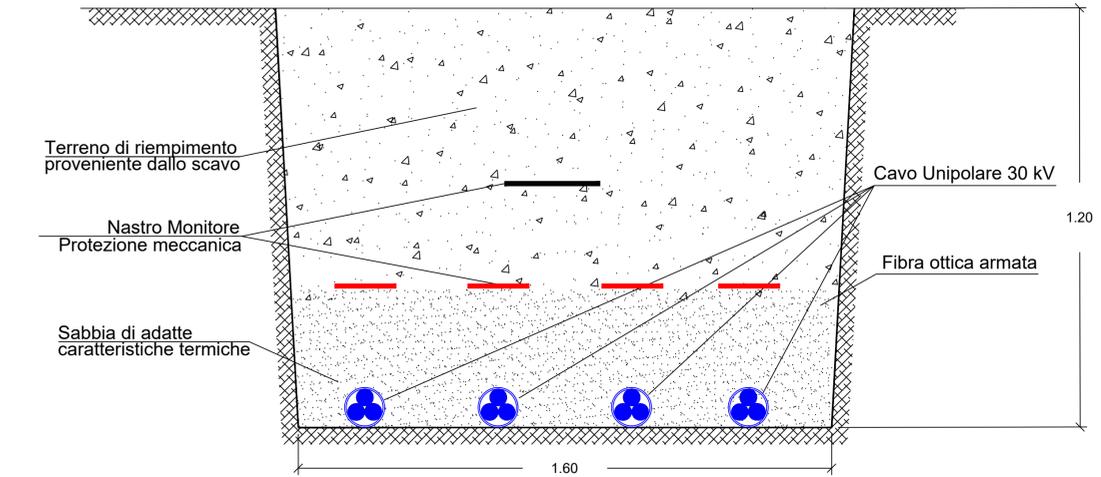

TRINCEA PER UN CAVO
SU STRADA ASFALTATA

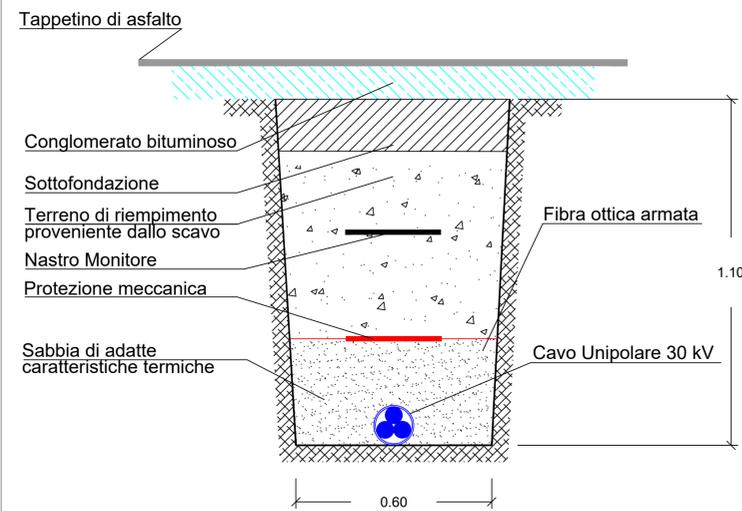

TRINCEA PER DUE CAVI
SU STRADA ASFALTATA

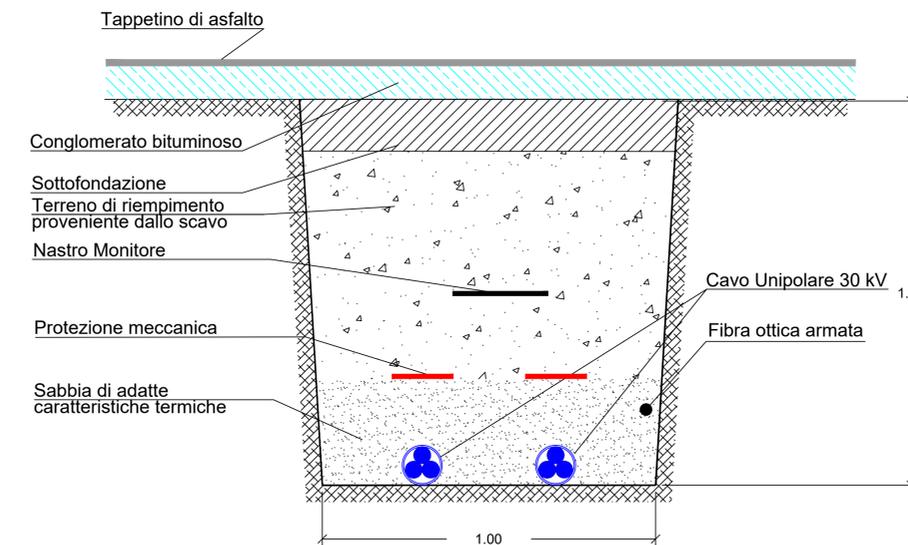

TRINCEA PER QUATTRO CAVI
SU STRADA ASFALTATA

