


COMUNE DI CERIGNOLA  
PROVINCIA DI FOGGIA

PROGETTO DEFINITIVO  
DI UN PARCO EOLICO  
"CERIGNOLA VENETA NORD"

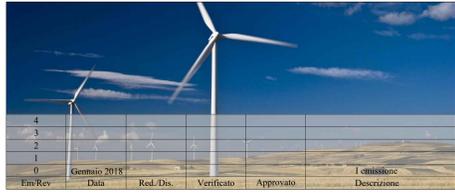

Redazione: SIT&A srl - Studio di Ingegneria Territorio e Ambiente  
Sede legale: via C. Battini n. 54 - 73100 LECCO - sito web: www.sita.it - e-mail: info@sita.it  
Sede operativa: O. Mazzilli n. 264 - 70124 BARI - Tel./Fax: 0809909280 - e-mail: sedebar@sita.it


**PARTICOLARI COSTRUTTIVI:  
GEOMETRIA DEGLI INCROCI -  
PLANIMETRIE E SEZIONI STRADALI TIPO**

Identificatore: PDTAV12  
Comittente: VENETA ENERGIA S.r.l.  
con sede in Via I. Maggio n. 41 - 31024 Ormele (TV) P.I. 03954830281


Tav.: **12**  
Scale Varie  
Cod.: F23-17

Progettazione:  
geom. L. Caputo - geom. D. Ruggiero - ing. R. Accarino - ing. M. Marrazzo - arch. M.E. Di Giorgi

SIT&A srl  
Studio di Ingegneria Territorio e Ambiente  
dott. ing. Tommaso FARENGA

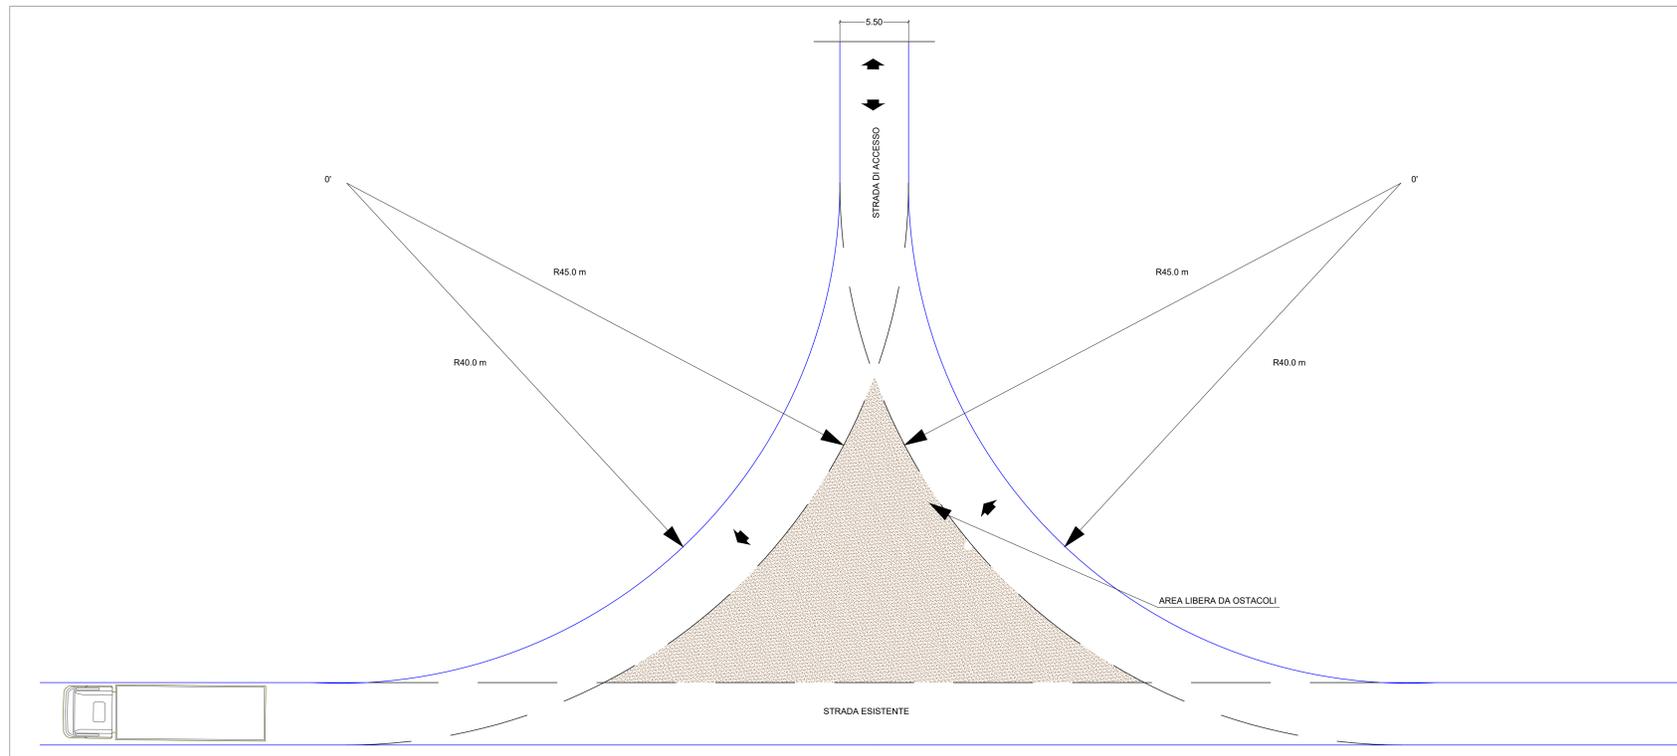


SCALA 1:200

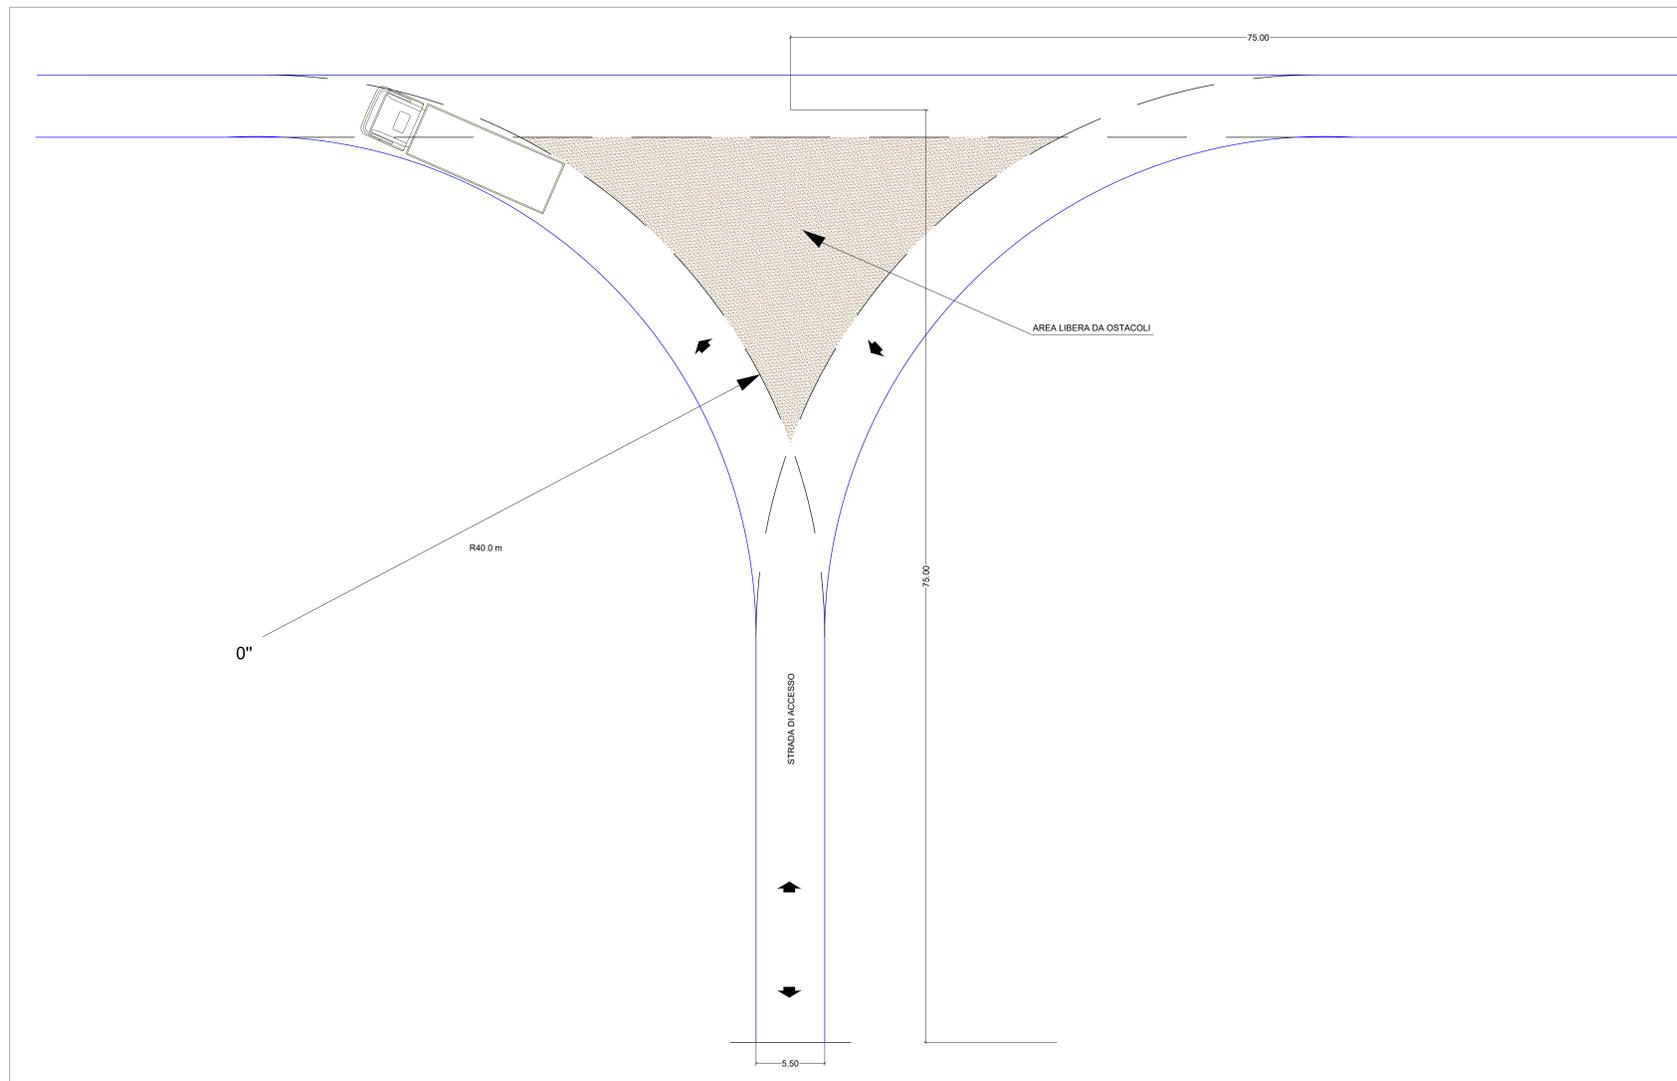


SCALA 1:200


SEZIONE IN RILEVATO

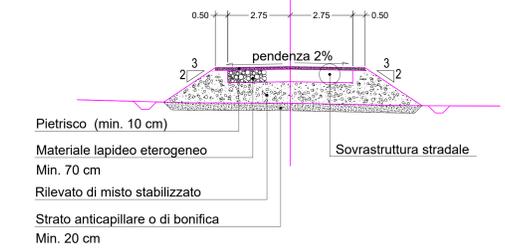


SEZIONE INTERMEDIA

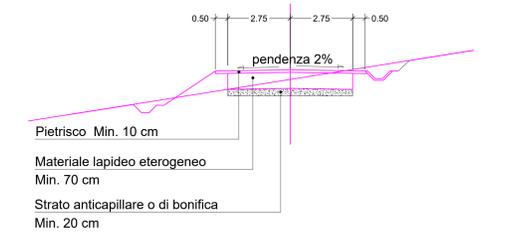

SEZIONE IN STERZO

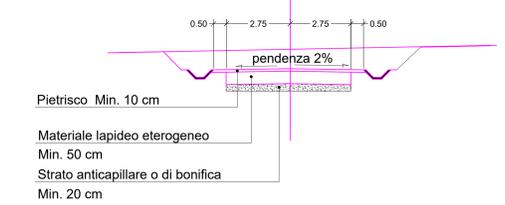

INGOMBRO MEZZO DI TRASPORTO

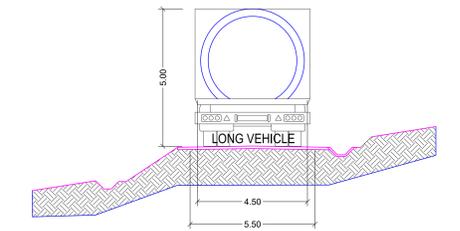

SCALA 1:100