


COMUNE DI CERIGNOLA  
PROVINCIA DI FOGGIA

PROGETTO DEFINITIVO  
DI UN PARCO EOLICO  
"CERIGNOLA VENETA NORD"

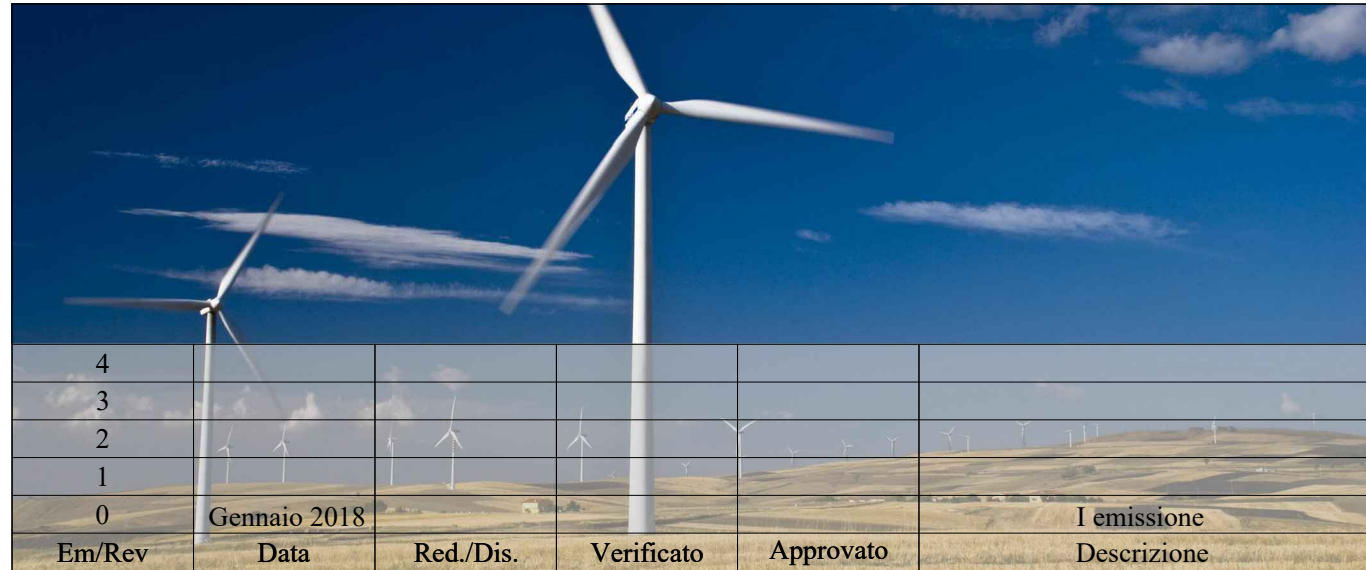

Em/Rev	Data	Red./Dis.	Verificato	Approvato	I emissione Descrizione
4					
3					
2					
1					
0	Gennaio 2018				I emissione

**SIT&A** Redazione: SIT&A srl - Studio di Ingegneria Territorio e Ambiente  
Sede legale: via C. Battisti n. 58 - 73100 LECCE - sito web: www.sitea.info e-mail: info@sitea.info  
Sede operativa: O. Mazzitelli n. 264 - 70124 BARI Tel./Fax 080/9909280 e-mail: sedebari@sitea.info

TITOLO:	Tav.:
<b>OPERE DI CONNESSIONE ALLA RTN - SOTTOSTAZIONE (tratto dal progetto elettrico)</b>	<b>16</b>
Identificatore: PDTAV16	Scala 1:100
Committente: <b>VENETA ENERGIA S.r.l.</b> con sede in Via I. Maggio n. 4 I - 31024 Ormelle (TV) P.I. 03954830281	Cod.: F23-17

Progettazione:   **INSE**   
Via S. Giacomo dei Capri, 38  
80128 Napoli  
TEL.081 579 7998  
mail: inse.srl@virgilio.it

Consulenze e collaborazioni:

