COMUNE DI CERIGNOLA
PROVINCIA DI FOGGIA

PROGETTO DEFINITIVO DI UN PARCO EOLICO "CERIGNOLA VENETA NORD"

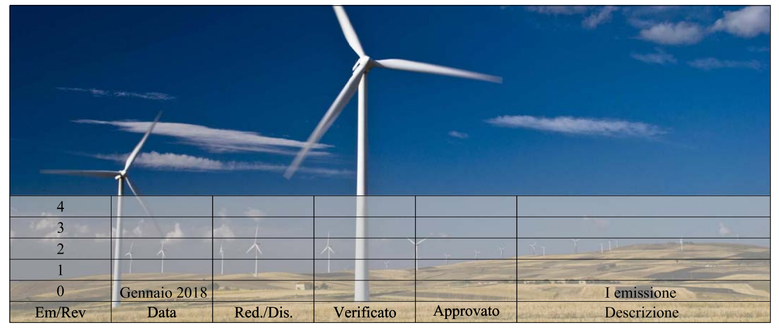

Em/Rev	Data	Red./Dis.	Verificato	Approvato	Descrizione
4					
3					
2					
1					
0	Gennaio 2018				I emissione

Redazione: NOSTOI srl - Archeologia e Cultura
Sede legale: Viale SAn Marco 1511 - 30015 CHIOGGIA (VE)- sito web: www.nostoisrl.it e-mail: info@nostoisrl.it
Sede operativa: Via Dante, 134 - LAVELLO (PZ) Tel./Fax 0972/83694 e-mail: info@nostoisrl.it

IGM ORTOFOTO	Titolo: VERIFICA PREVENTIVA DELL'INTERESSE ARCHEOLOGICO **PLANIMETRIA GENERALE**	Tav.: **VN00** Scala: 1:50.000; 1:40.000;
Committente: **VENETA ENERGIA S.r.l.** con sede in Via I. Maggio n. 4 I – 31024 Ormelle (TV) P.I. 03954830281		Cod.: F23-17

Progettazione: Dott.ssa Maria Grazia Liseno
NOSTOI
Via San Marco 1511 - 30015 CHIOGGIA (VE)
CF-P.IVA-Reg.I. 03653560270 REA 327005
Via Dante, 134 - 85024 LAVELLO (PZ) REA 127240
info@nostoisrl.it

LEGENDA

- INQUADRAMENTO PROGETTO
- CAVIDOTTO INTERNO NORD

Vestas V117 4,2 MW

Aerogeneratore
area di ingombro delle pale durante la rotazione (al variare del vento)

00 — Numero AG

Ø rotore = 117 m
r = 91,5 m + h mozzo
r = 200 m
Area influenza 4 x Ø e 6 x Ø
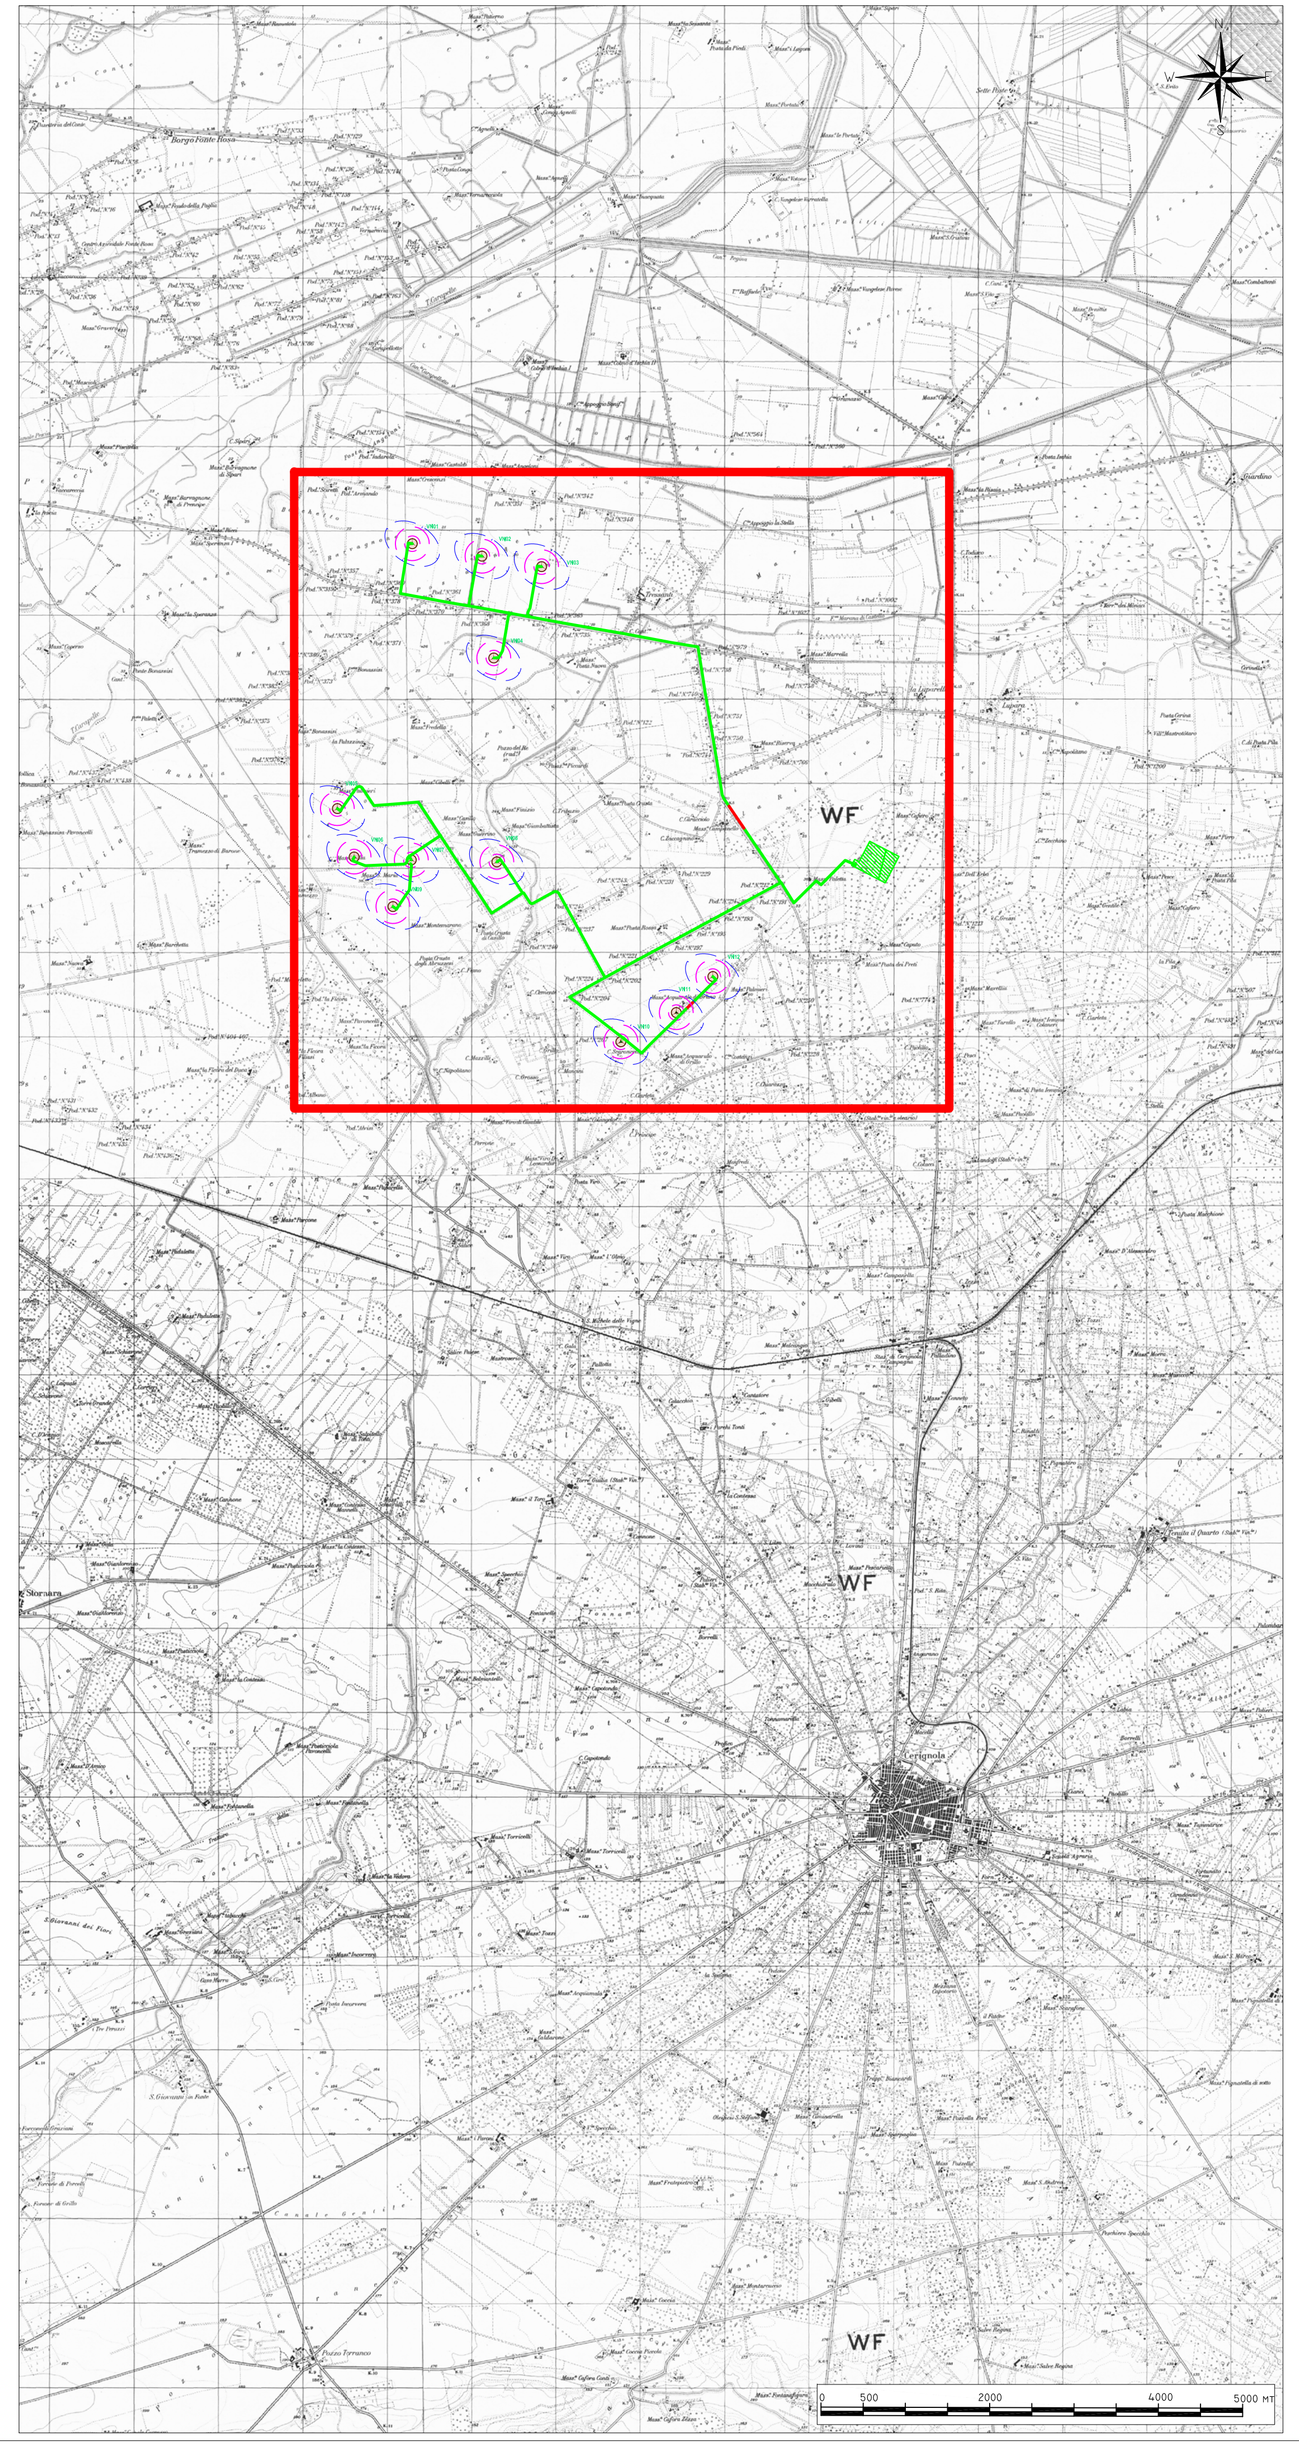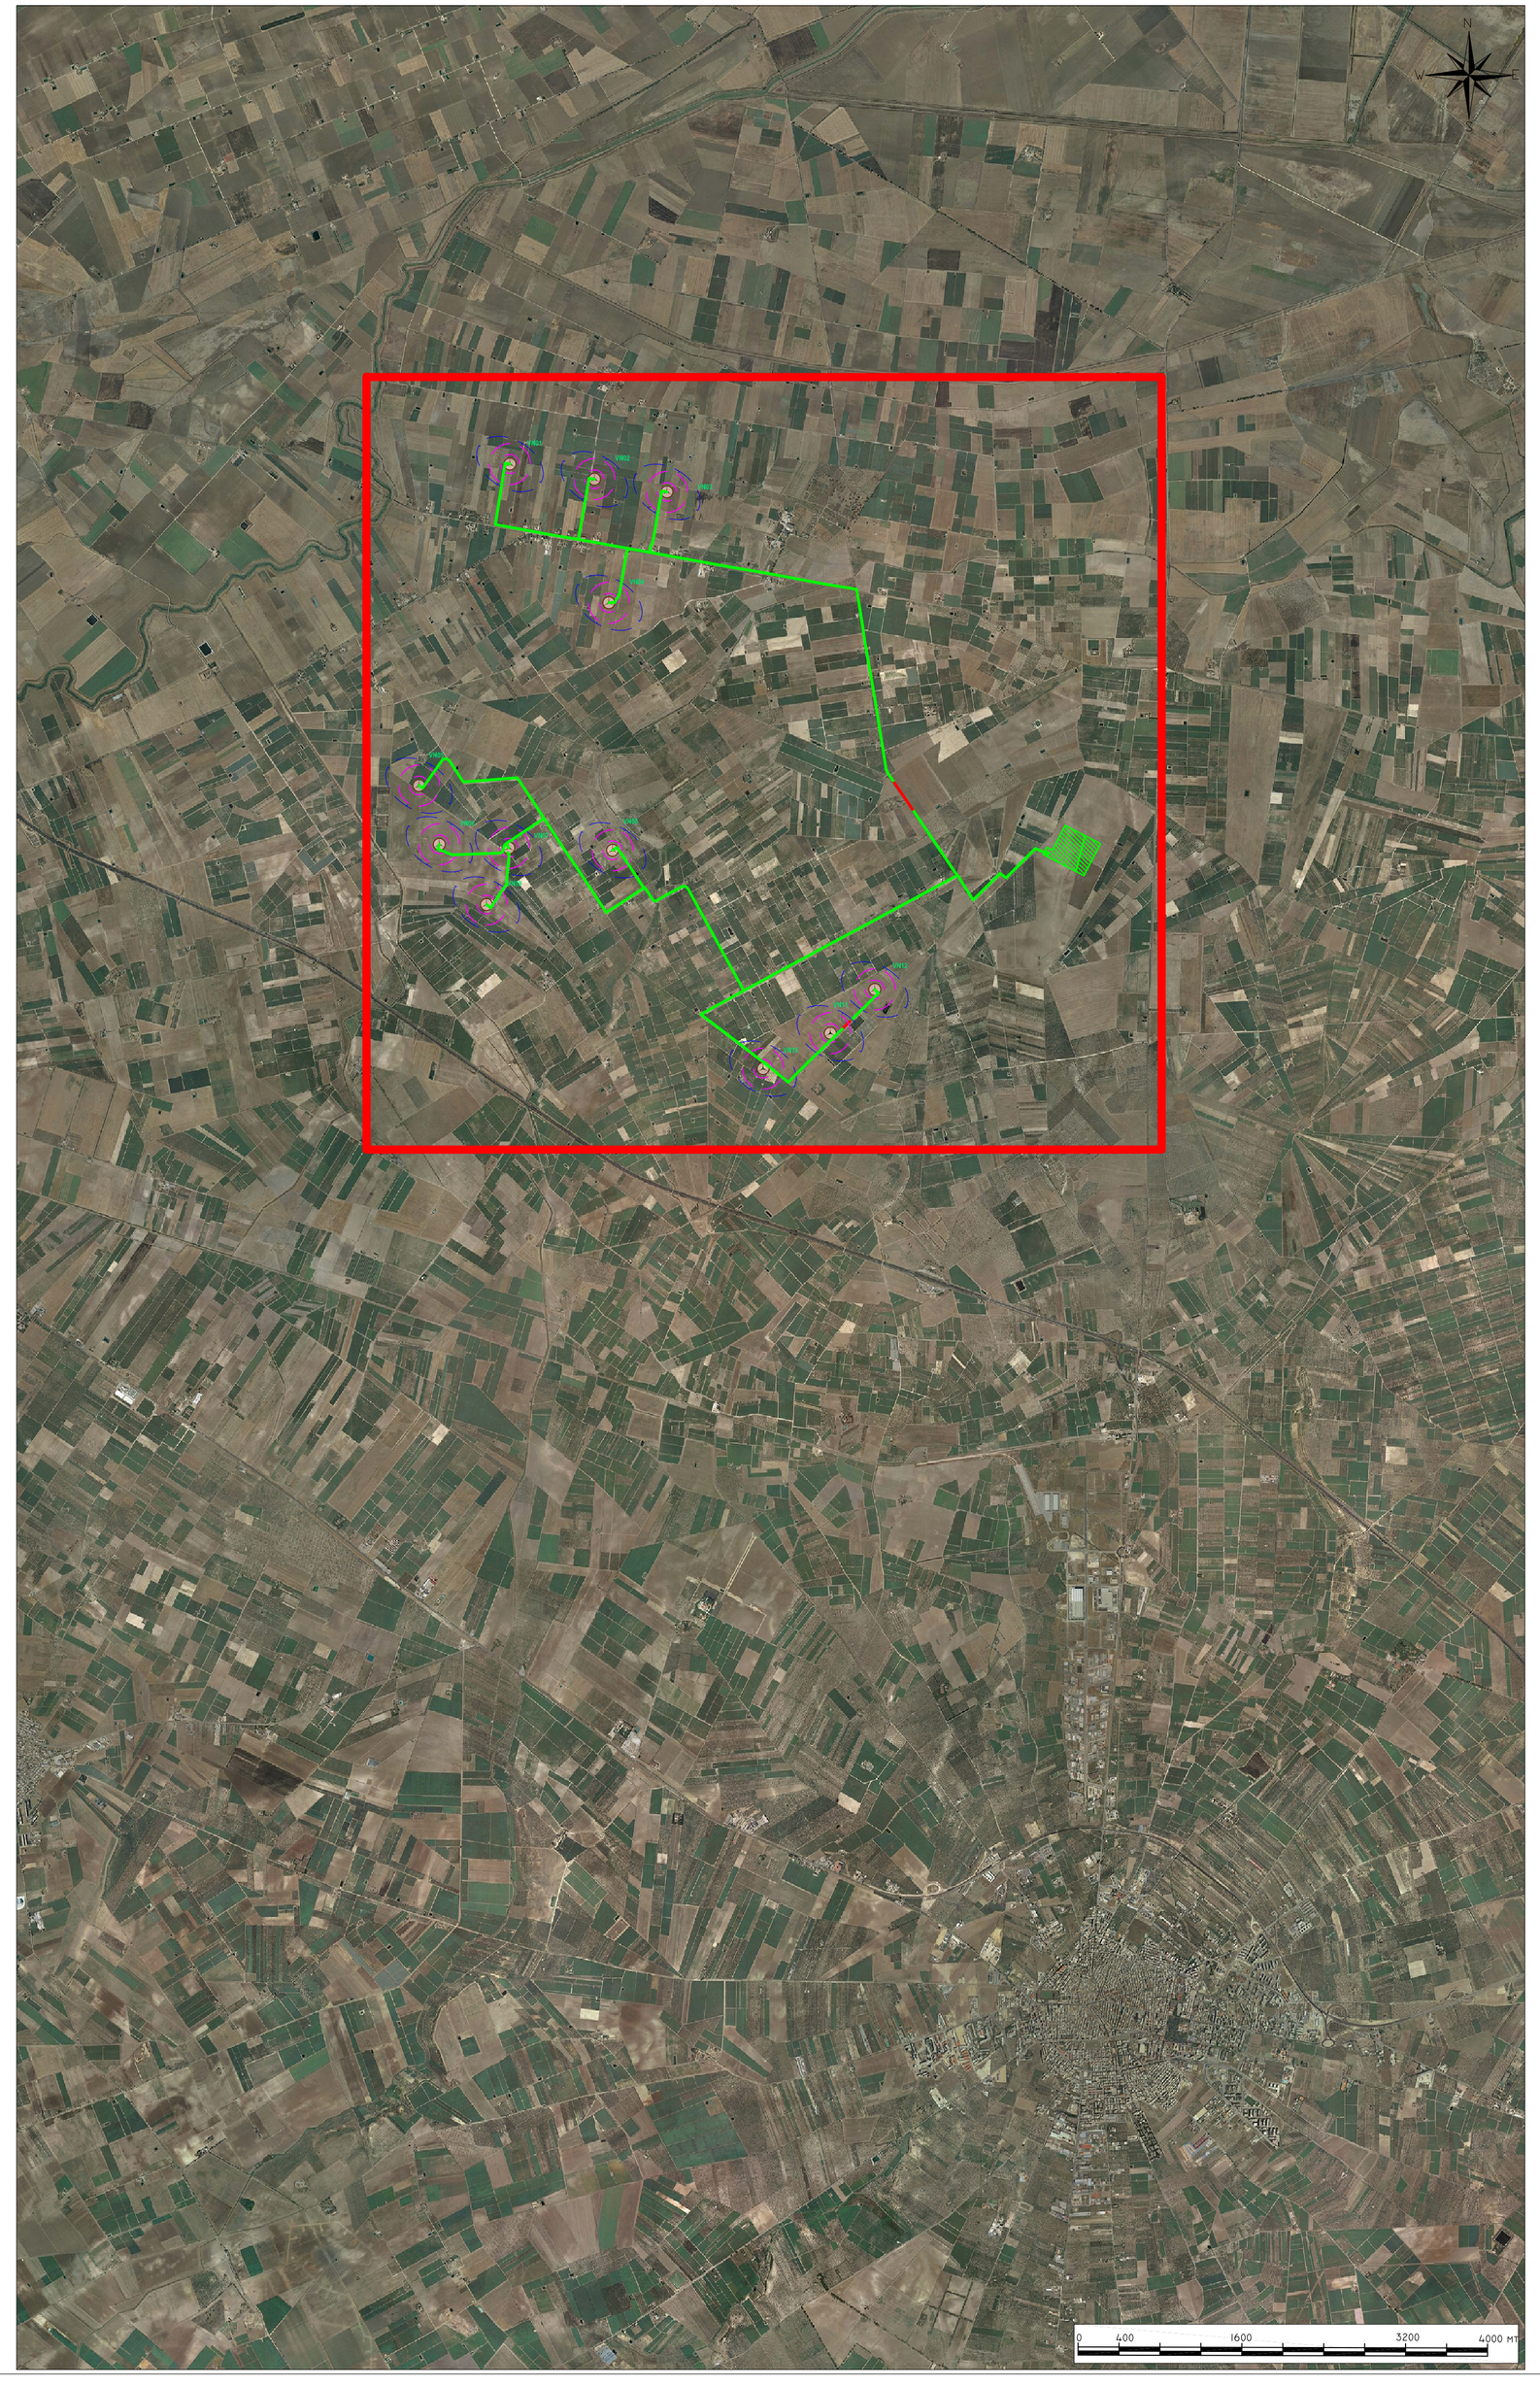
- Piazzola di Tipo 1 e Viabilità di servizio
- Area residua della piazzola in fase di esercizio
- Ampliamento della piazzola per fase di montaggio
- Area provvisoria per sosta gru di montaggio
- Piazzola di Tipo 2 e Viabilità di servizio
- Area residua della piazzola in fase di esercizio
- Ampliamento della piazzola per fase di montaggio
- Area provvisoria per sosta gru di montaggio
- stazione 150 - 380 kV
- sotto stazione parco 30 - 150 kV
- Viabilità esistente
- Viabilità esistente da sistemare
- Viabilità da realizzare