


PROGETTO DEFINITIVO
DI UN PARCO EOLICO
"CERIGNOLA VENETA NORD"

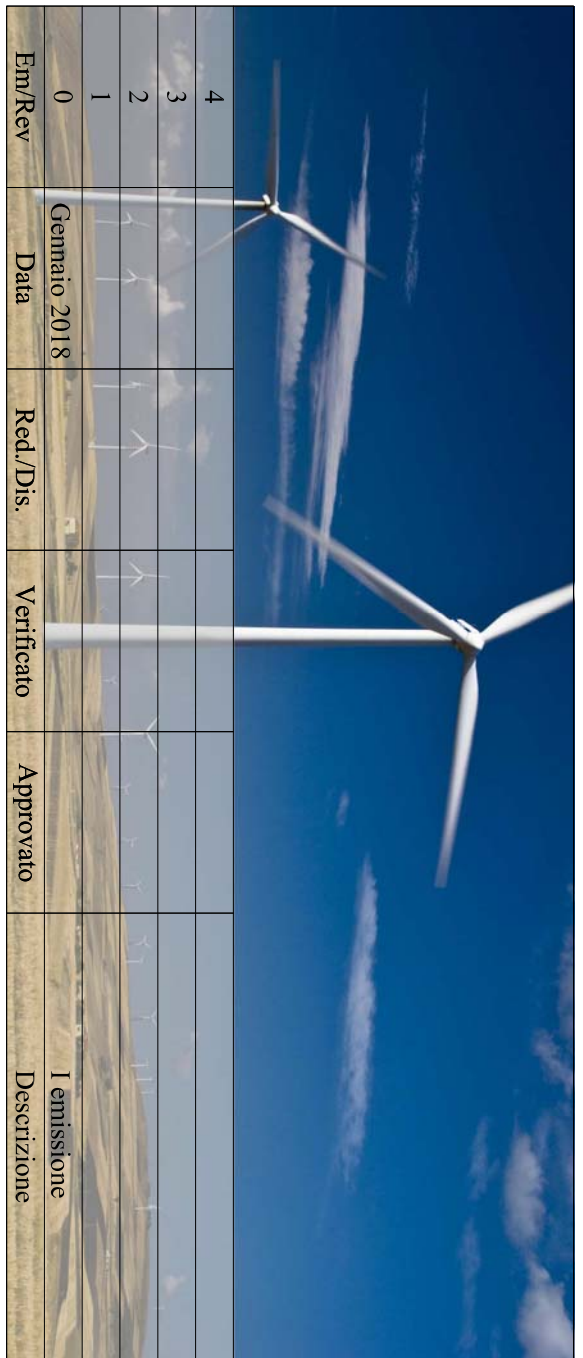

Bm Rev	Data	Red./Dis.	Verificato	Approvato	I. emissione	Dissestazione
4						
3						
2						
1						
0	Complet. 2018					

NOSTOI s.p.a.
Via San Marco 1511 - 30015 CHIOGGIA (VE)
CF-P.IVA-Reg. 03653560270 REA 3827005
Via Dante, 134 - 85024 LAVELLO (PZ) REA 127240
info@nosoi.it

Relazione: "NOSTOI ed. Architettonica, Cultura
Sede legale: Via San Marco 1511 - 30015 CHIOGGIA (VE) - sito web: www.nosoi.it e-mail: info@nosoi.it
Sede operativa: Via Dante, 134 - LAVELLO (PZ) Tel./Fax: 0972/8504 e-mail: info@nosoi.it

CTR	VENETA ENERGIA S.r.l.	TAV:
	con sede in Via L. Maggioro n. 41 - 31024 Ornate (TV) P.I. 03954830281	VENETICA PREVENIVA DELL'INTERESSE ARCHEOLOGICO
		VN06
		Scala: 1:15.000
		Cod.: P23-17

Progettazione: Darius Maria Grazia Lisano
NOSTOI
Via San Marco 1511 - 30015 CHIOGGIA (VE)
CF-P.IVA-Reg. 03653560270 REA 3827005
Via Dante, 134 - 85024 LAVELLO (PZ) REA 127240
info@nosoi.it

NOSTOI
architettura e cultura

LEGENDA

- RISCHIO ALTO
- RISCHIO MEDIO
- RISCHIO BASSO
- RISCHIO NULLO
- CAMMINO INTERNO NORD
- Viabilità esistente

00 Numero Ab.

Stazione
150 - 300 KV

Area di influenza della pala durante la rotazione (da valutare da vento)

Area di influenza
r = 91,5 m + h mazzo
+ 2 x Ø r m Ø

Area di influenza
Ø rotore = 117 m
r = 91,5 m + h mazzo
+ 2 x Ø r m Ø

Velocità V17 4,2 MW
Numero Ab.

