ATTRAVERSAMENTO TUBAZIONE GAS

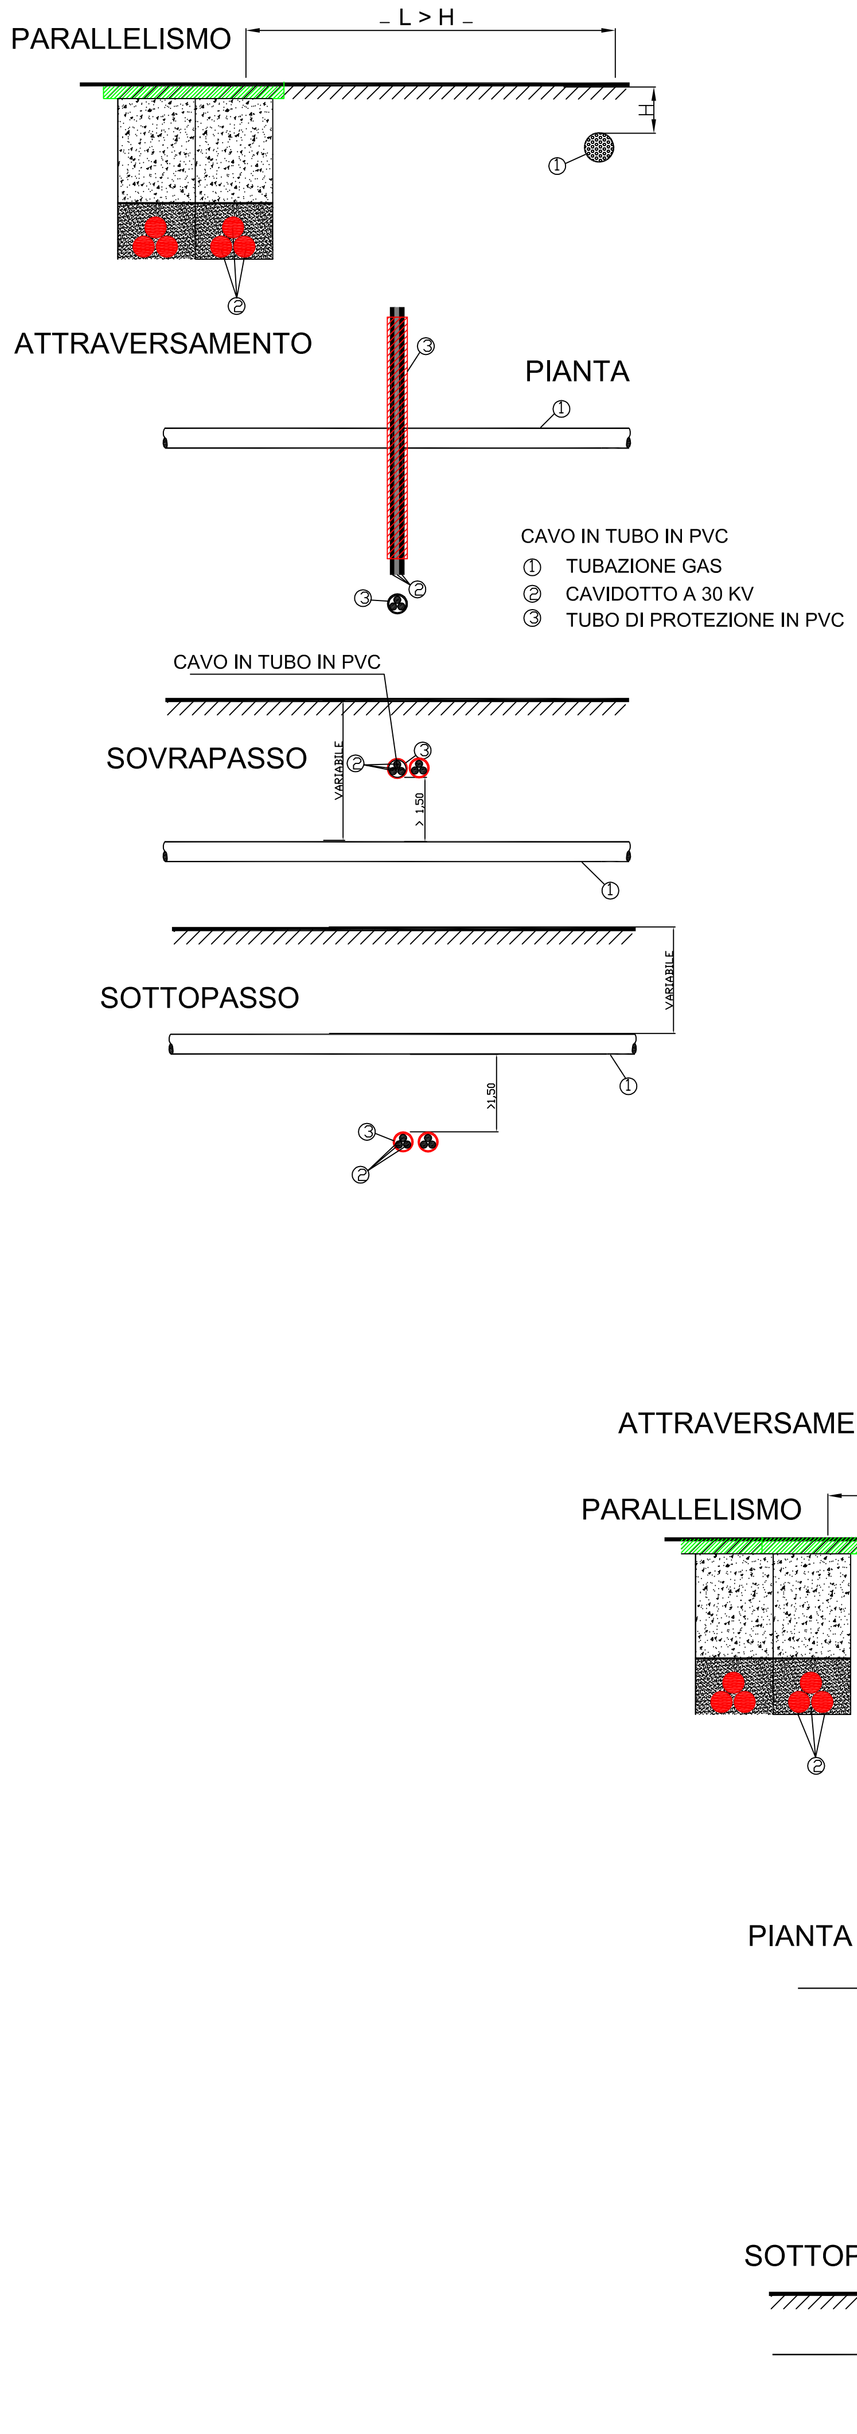

CAVO IN TUBO IN PVC

① TUBAZIONE GAS
② CAVIDOTTO A 30 KV
③ TUBO DI PROTEZIONE IN PVC

ATTRAVERSAMENTO TUBAZIONE ACQUA

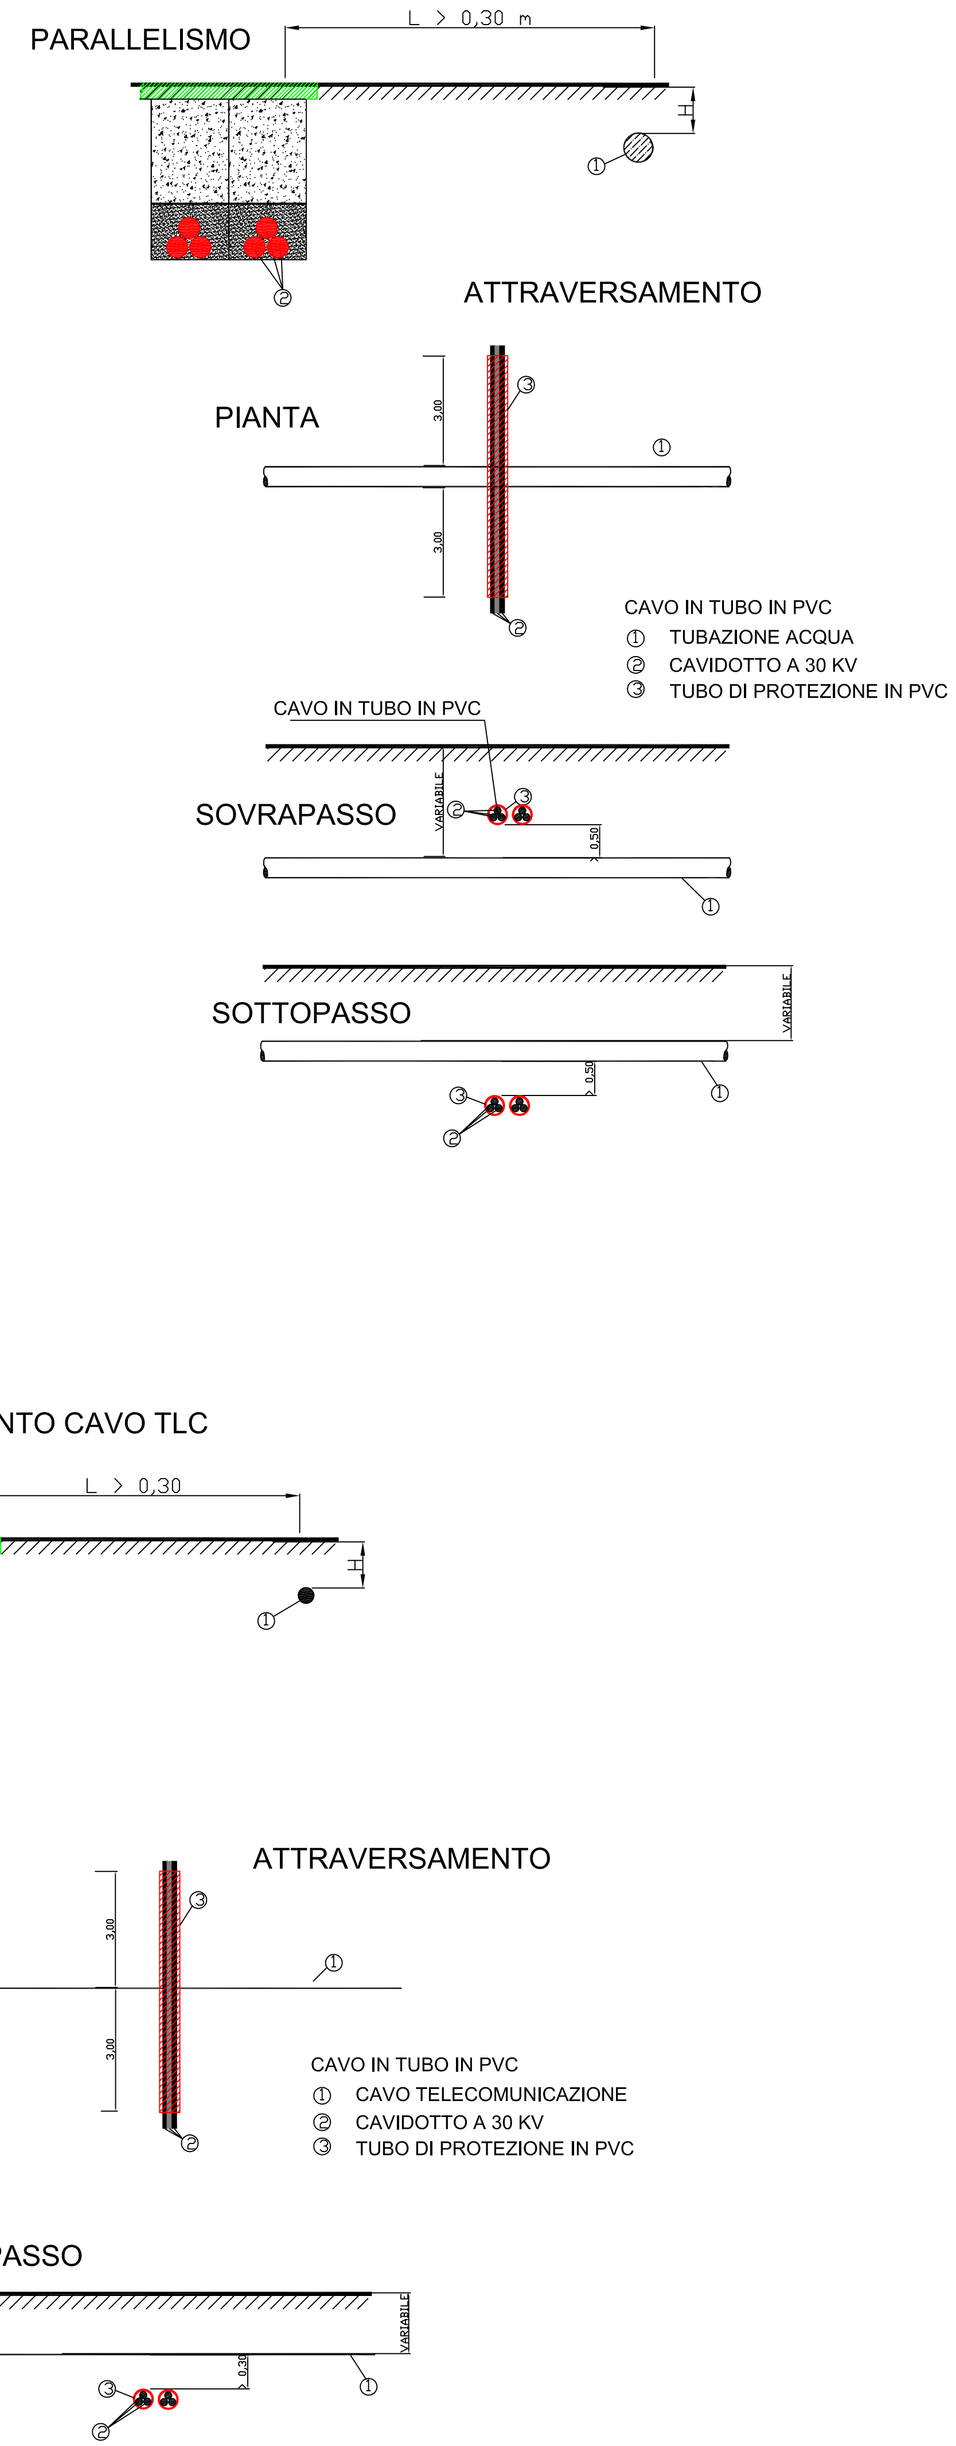

CAVO IN TUBO IN PVC

① TUBAZIONE ACQUA
② CAVIDOTTO A 30 KV
③ TUBO DI PROTEZIONE IN PVC

ATTRAVERSAMENTO CAVO TLC

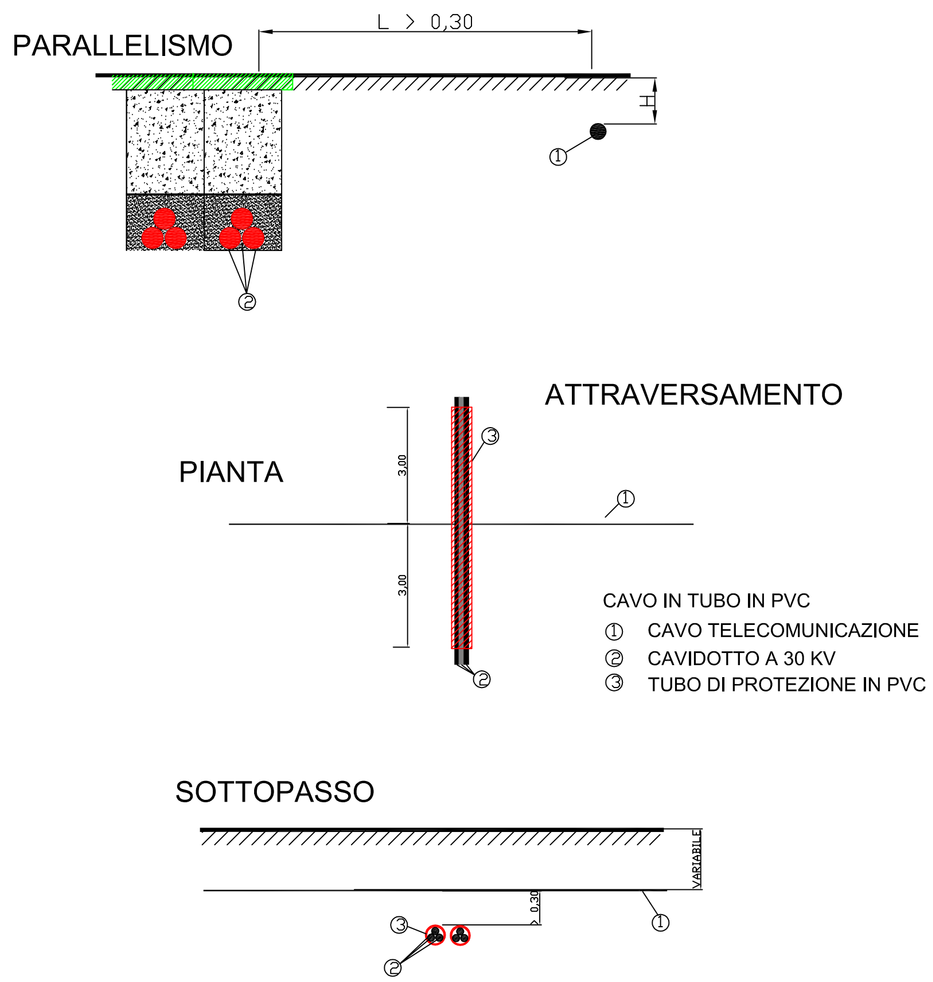

CAVO IN TUBO IN PVC

① CAVO TELECOMUNICAZIONE
② CAVIDOTTO A 30 KV
③ TUBO DI PROTEZIONE IN PVC

REGIONE PUGLIA | PROVINCIA DI FOGGIA | COMUNE DI CERIGNOLA

PROGETTO:

PROGETTO DEFINITIVO
DI UN PARCO EOLICO
"CERIGNOLA VENETA NORD"
Opere Elettriche

COMMITTENTE:

Veneta Energia S.r.l.
Via 1° Maggio, 41 – 31024 Ormelle (TV) P.I. 03954830281

PROGETTAZIONE:

INSE Ingegneria & Servizi
Via San Giacomo dei Capri, 38
80128 Napoli
P.I. 04675401212

ORDINE DEGLI INGEGNERI DELLA PROVINCIA DI NAPOLI
DOTT. ING. MALAFARINA LUIGI
SEZIONE A
SETTORE: CIVILE E AMBIENTALE - INDUSTRIALE - DELL'INFORMAZIONE
N° 15016

TITOLO:

OPERE DI CONNESSIONE ALLA RTN

ATTRAVERSAMENTI INFRASTRUTTURE E SERVIZI

REVISIONI N.	DATA	DESCRIZIONE	ELABORATO	VERIFICATO	APPROVATO
00	30.03.2018	PRIMA EMISSIONE	INSE S.r.l.	L.MALAFARINA	F. DI MASO

TIPOLOGIA DELL'ELABORATO	NUMERO DELL'ELABORATO
TAVOLA	PATAV08

NOME DEL FILE	SCALA CAD	FORMATO	SCALA	FOGLIO
PATAV08.pdf		A1		1/1