
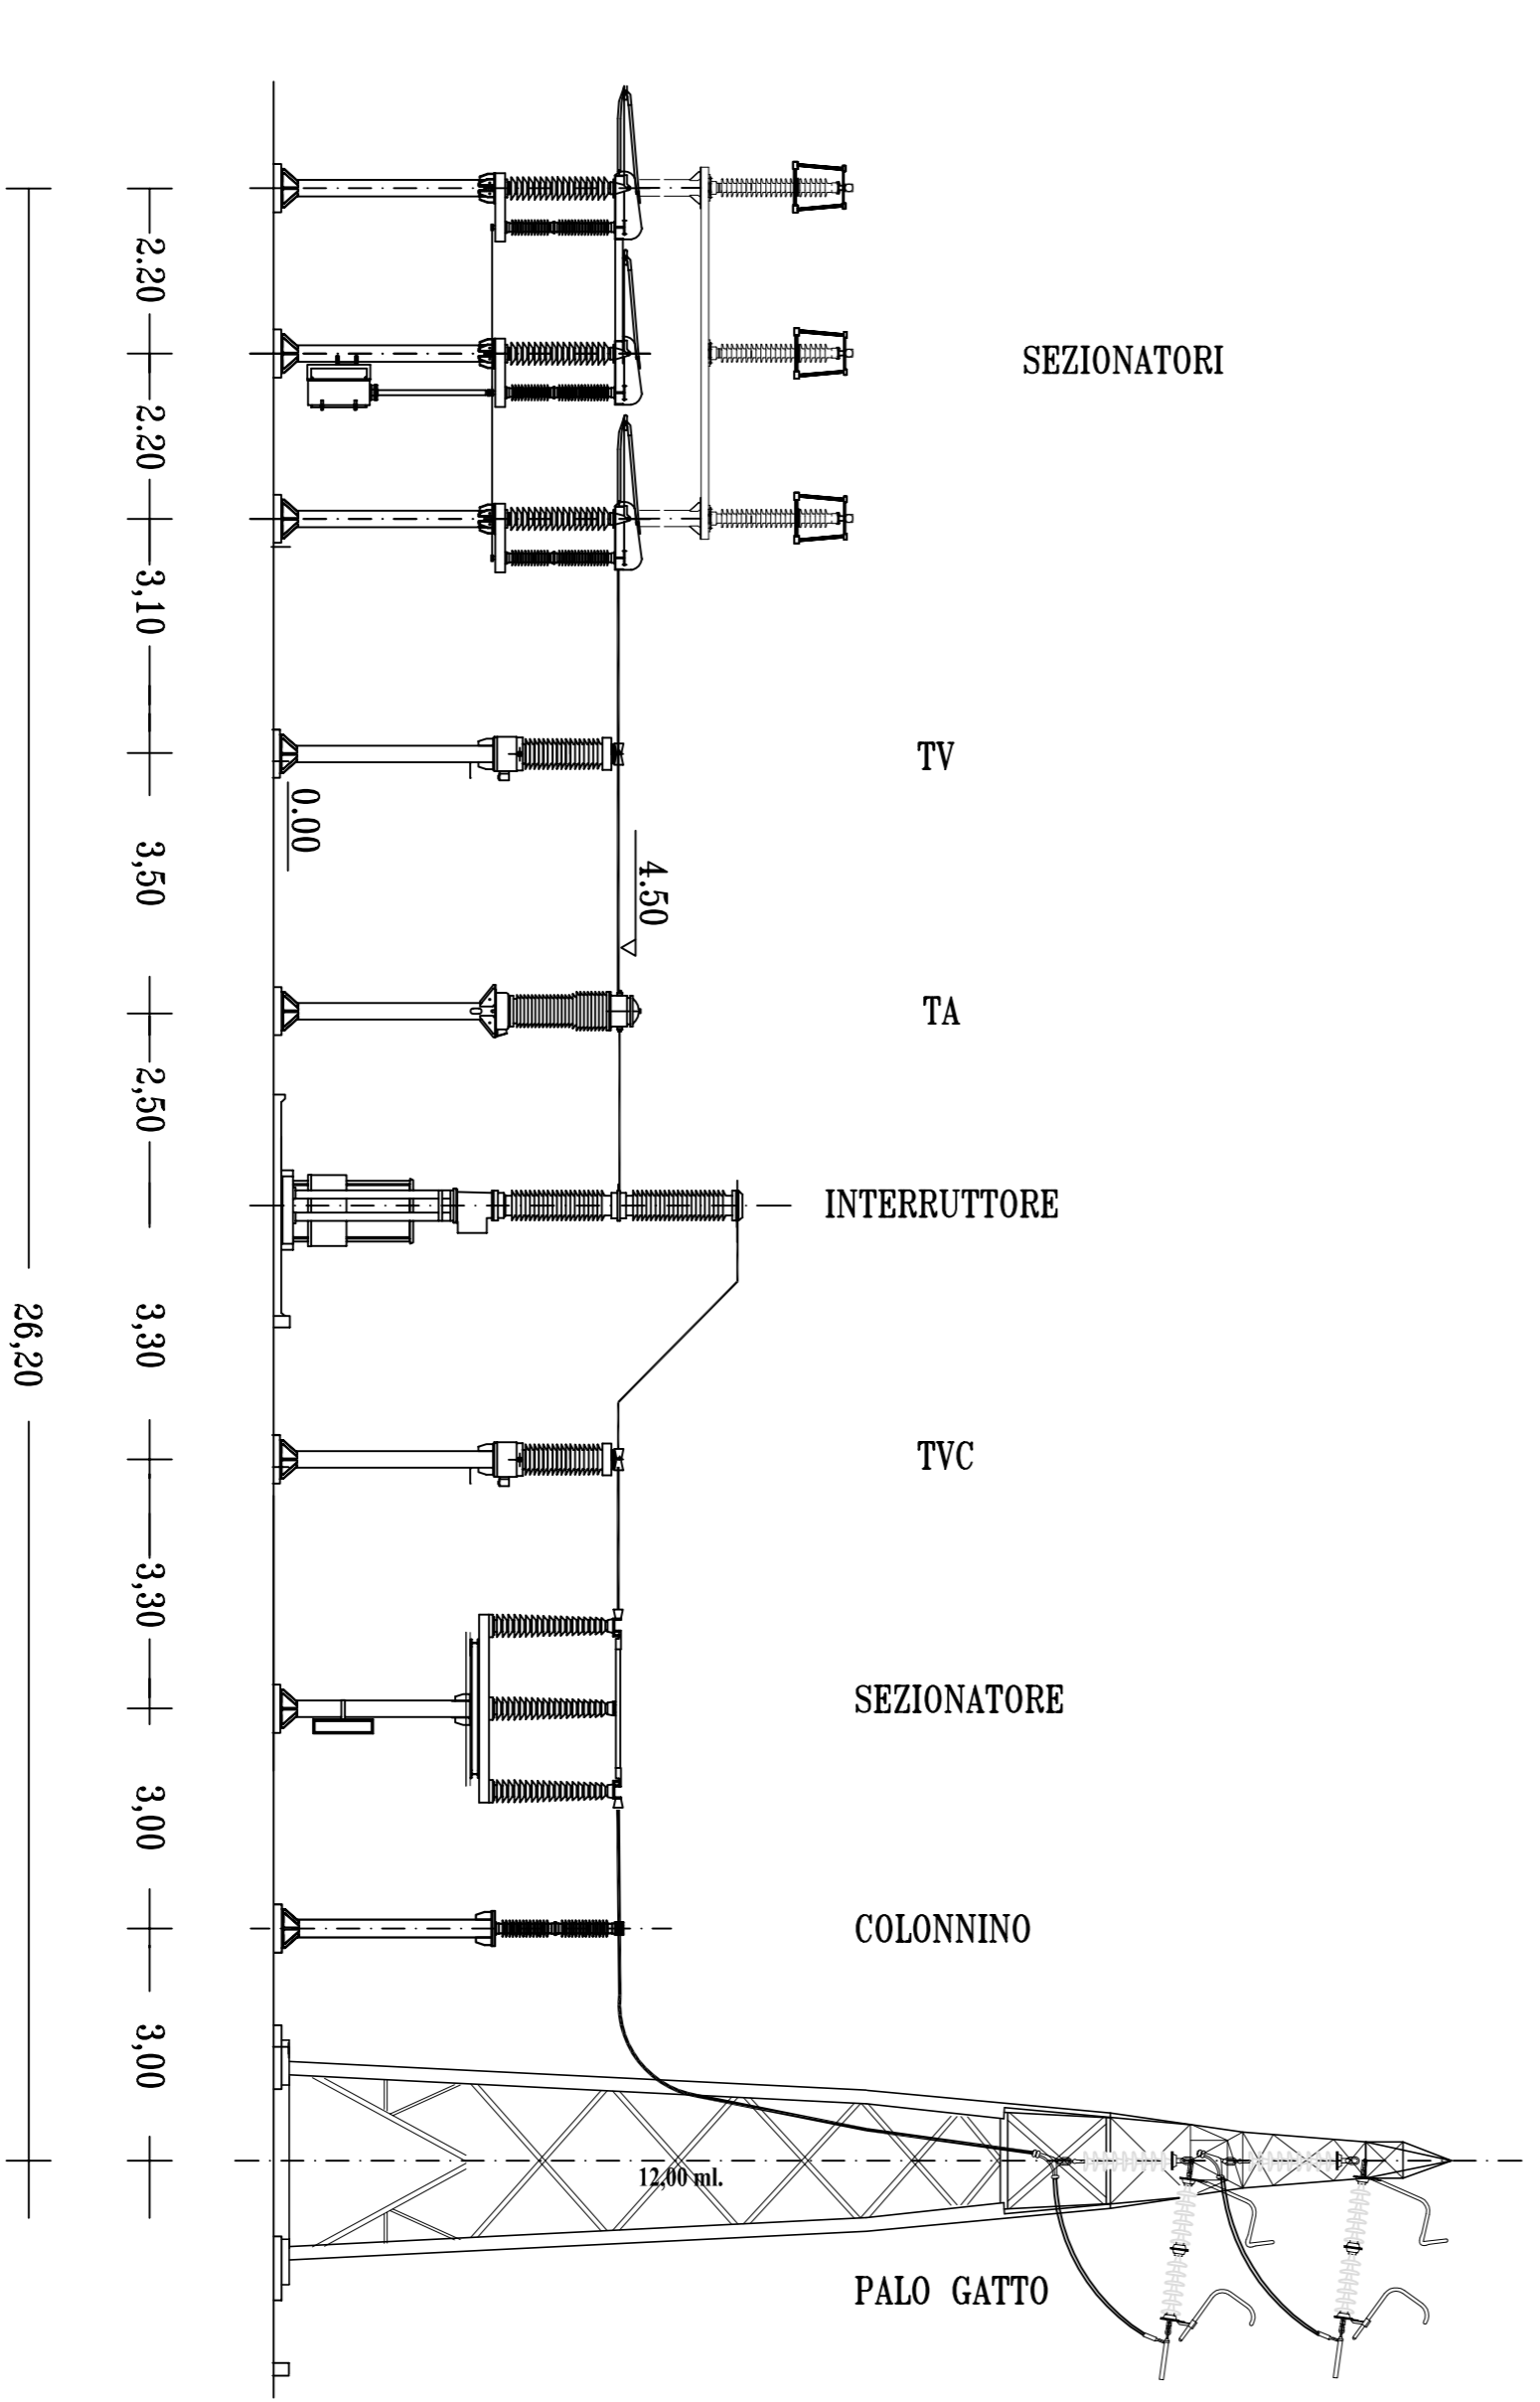



DISTANZE DI SICUREZZA
DALLE PARTI IN TENSIONE

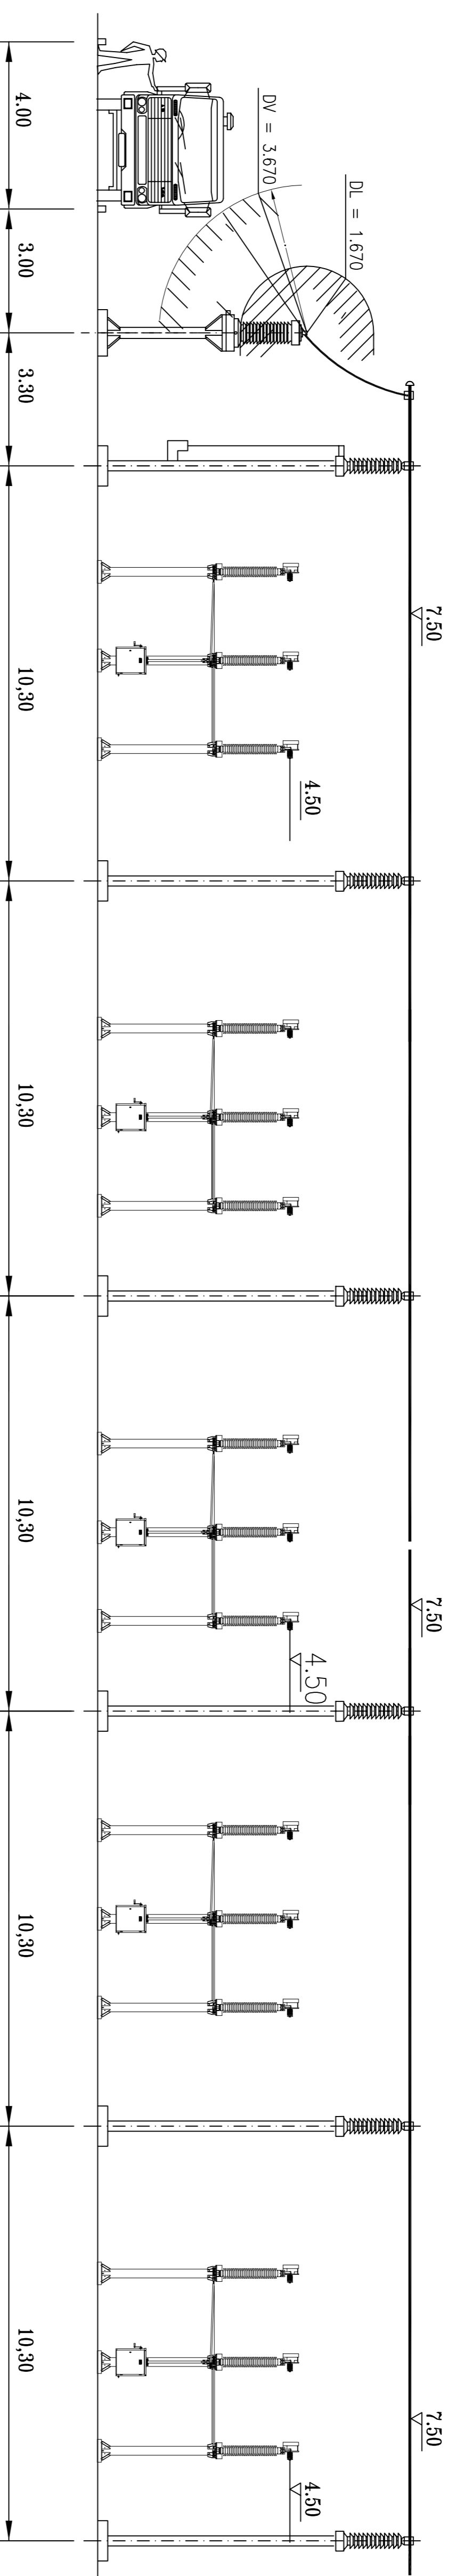

SEZIONE STALLO 150 KV CONDIVISO

 REGIONE PUGLIA		 PROVINCIA DI FOGGIA		 COMUNE DI CERIGNOLA	
PROGETTO DEFINITIVO DI UN PARCO EOLICO "CERIGNOLA VENETA NORD" Opere Elettriche					
COMPITENTE: Veneta Energia S.r.l. Via 1° Maggio, 41 - 71014 Cerignola (FG) - P.I. 035448307281					
PROGETTAZIONE:  Dott. Ing. MALFERINA LUIGI Via San Giacomo dei Capri, 38 - 80128 Napoli - P.I. 04675401212					
PROVINCIA DI FOGGIA DOTT. ING. MALFERINA LUIGI VERIFICHE E APPROVAZIONE OPERE ELETTRICHE					
TITOLO OPERE DI CONNESSIONE ALLA RTN SEZIONI STAZIONE 150 KV CONDIVISA					
REVISIONI					
N.	DATA	DESCRIZIONE	ELABORATO	VERIFICATO	APPROVATO
00	30/03/2019	PRIMA EMISSIONE	INSE S.r.l.	LUIGI MALFERINA	F. DI MASTRO
TAVOLA			NUMERO DELL'ELABORATO		
TIPOLOGIA DELL'ELABORATO			PATAVI6		
NOME DEL FILE PATAVI6.pdf	SCALA CAD	FORMATO	SCALA	FOGLIO	1/1