

REGIONE PUGLIA  
PROVINCIA DI FOGGIA

Comune:  
Castelluccio dei Sauri - Deliceto  
Località " Cisterna - Posta Cisternola - Sterparo"

PROGETTO DEFINITIVO PER LA REALIZZAZIONE DI UN IMPIANTO DI  
PRODUZIONE DI ENERGIA ELETTRICA DA FONTE EOLICA E RELATIVE  
OPERE DI CONNESSIONE - 12 AEROGENERATORI -

Sezione 2:  
**STUDIO D'INSERIMENTO URBANISTICO E VINCOLISTICO**

Titolo elaborato:  
ANALISI Piano Urbanistico Territoriale Tematico - PUTT/p - Ambiti Territoriali Estesi - ATE

N. Elaborato: 2.2

Scala: 1:50000

Committente

**WIND ENERGY CASTELLUCCIO S.r.l.**

Via Caravaggio, 125  
65125 Pescara (PE)  
PEC: windcastellucciosrl@legpec.it

Amministratore Unico  
**Fabio MARESCA**

Progettazione



**sede legale e operativa**  
San Giorgio Del Sannio (BN) via de Gasperi 61  
**sede operativa**  
Lucera (FG) S.S.17 loc. Vaccarella snc c/o Villaggio Don Bosco  
P.IVA 01465940623  
**Azienda con sistema gestione qualità Certificato N. 50 100 11873**



Progettista  
**Dott. Ing. Nicola FORTE**



Rev.	Data	Elaborazione	Approvazione	Emissione	DESCRIZIONE
00	Marzo 2018	PFP sigla	PLM sigla	NF sigla	Emissione Progetto Definitivo
		Nome File sorgente	Nome file stampa	Formato di stampa	A4 - A3

# 2.2

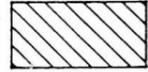
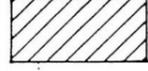
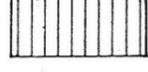
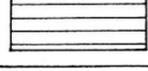
PUTTp - ATE

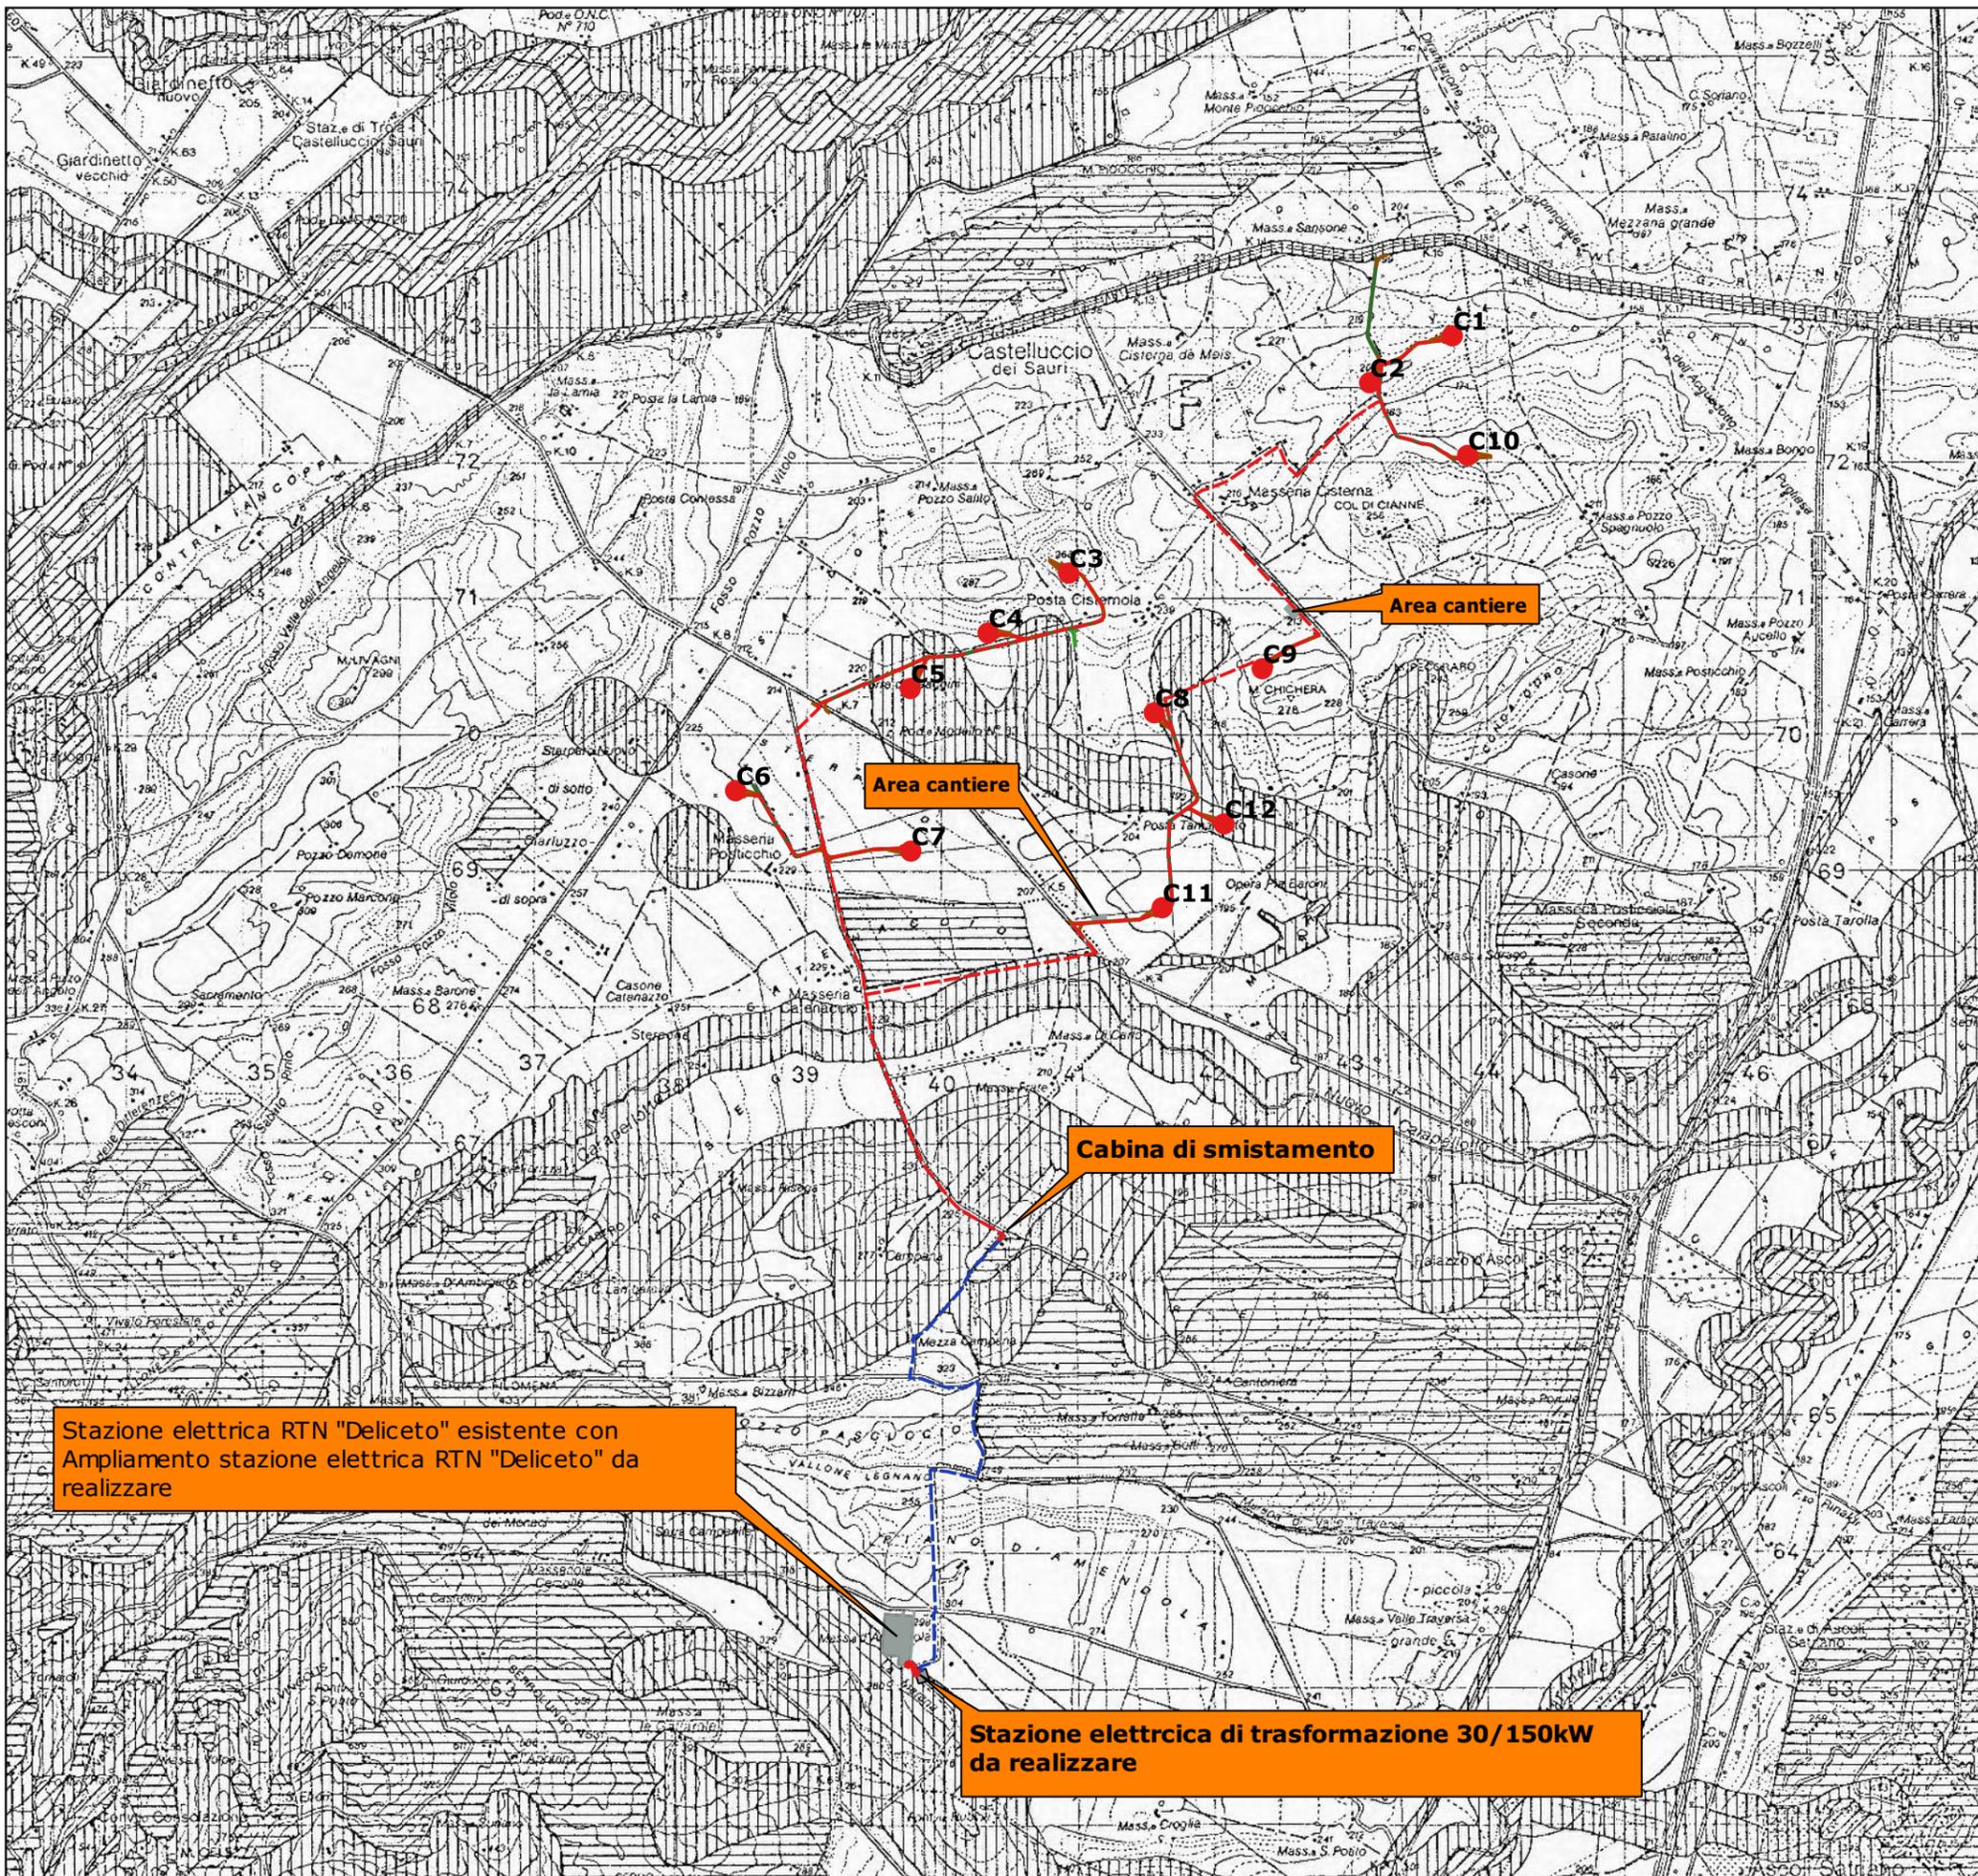
## Legenda

### OPERE DI PROGETTO

- Aerogeneratori di progetto
- Cavidotto interno
- Cavidotto esterno
- Cavo AT
- Strade di progetto
- Piazzole di montaggio e stoccaggio.shp
- Strade da adeguare
- Allargamenti temporanei

### AMBITI TERRITORIALI ESTESI

	AMBITO
	"A"
	"B"
	"C"
	"D"



SCALA 1:50000

