

REGIONE PUGLIA
PROVINCIA DI FOGGIA

Comune:
Castelluccio dei Sauri - Deliceto
Località " Cisterna - Posta Cisternola - Sterparo"

PROGETTO DEFINITIVO PER LA REALIZZAZIONE DI UN IMPIANTO DI
PRODUZIONE DI ENERGIA ELETTRICA DA FONTE EOLICA E RELATIVE
OPERE DI CONNESSIONE - 12 AEROGENERATORI -

Sezione 2:
STUDIO D'INSERIMENTO URBANISTICO E VINCOLISTICO

Titolo elaborato:
ANALISI Piano Urbanistico Territoriale Tematico - PUTT/p - Ambiti Territoriali Distinti - ATD

N. Elaborato: 2.3

Scala: 1:50000

Committente

WIND ENERGY CASTELLUCCIO S.r.l.

Via Caravaggio, 125
65125 Pescara (PE)
PEC: windcastellucciosrl@legpec.it

Amministratore Unico
Fabio MARESCA

Progettazione



sede legale e operativa
San Giorgio Del Sannio (BN) via de Gasperi 61
sede operativa
Lucera (FG) S.S.17 loc. Vaccarella snc c/o Villaggio Don Bosco
P.IVA 01465940623
Azienda con sistema gestione qualità Certificato N. 50 100 11873



Progettista
Dott. Ing. Nicola FORTE



Rev.	Data	Elaborazione	Approvazione	Emissione	DESCRIZIONE
00	Marzo 2018	PFP sigla	PLM sigla	NF sigla	Emissione Progetto Definitivo
		Nome File sorgente	Nome file stampa	Formato di stampa	A4 - A3

2.3.a

PUTTp - ATD - GEOMORFOLOGIA


Legenda

OPERE DI PROGETTO

- Aerogeneratori di progetto
- Cavidotto interno
- Cavidotto esterno
- Cavo AT
- Strade di progetto
- Piazzole di montaggio e stoccaggio.shp
- Strade da adeguare

LEGENDA

- | | | | |
|--|---|--|------------------------------------|
| | Cigli di scarpate | | Doline |
| | Ripe fluviali | | Nicchie di frana recenti e attuali |
| | Reticoli fluviali | | Nicchie di frana antiche |
| | Dorsali di spartiacque principali e secondarie | | Laghetti di frana |
| | Piane alluvionali; conche e depressioni alluvionali | | Cave |
| | Arenili e dune costiere attuali | | |

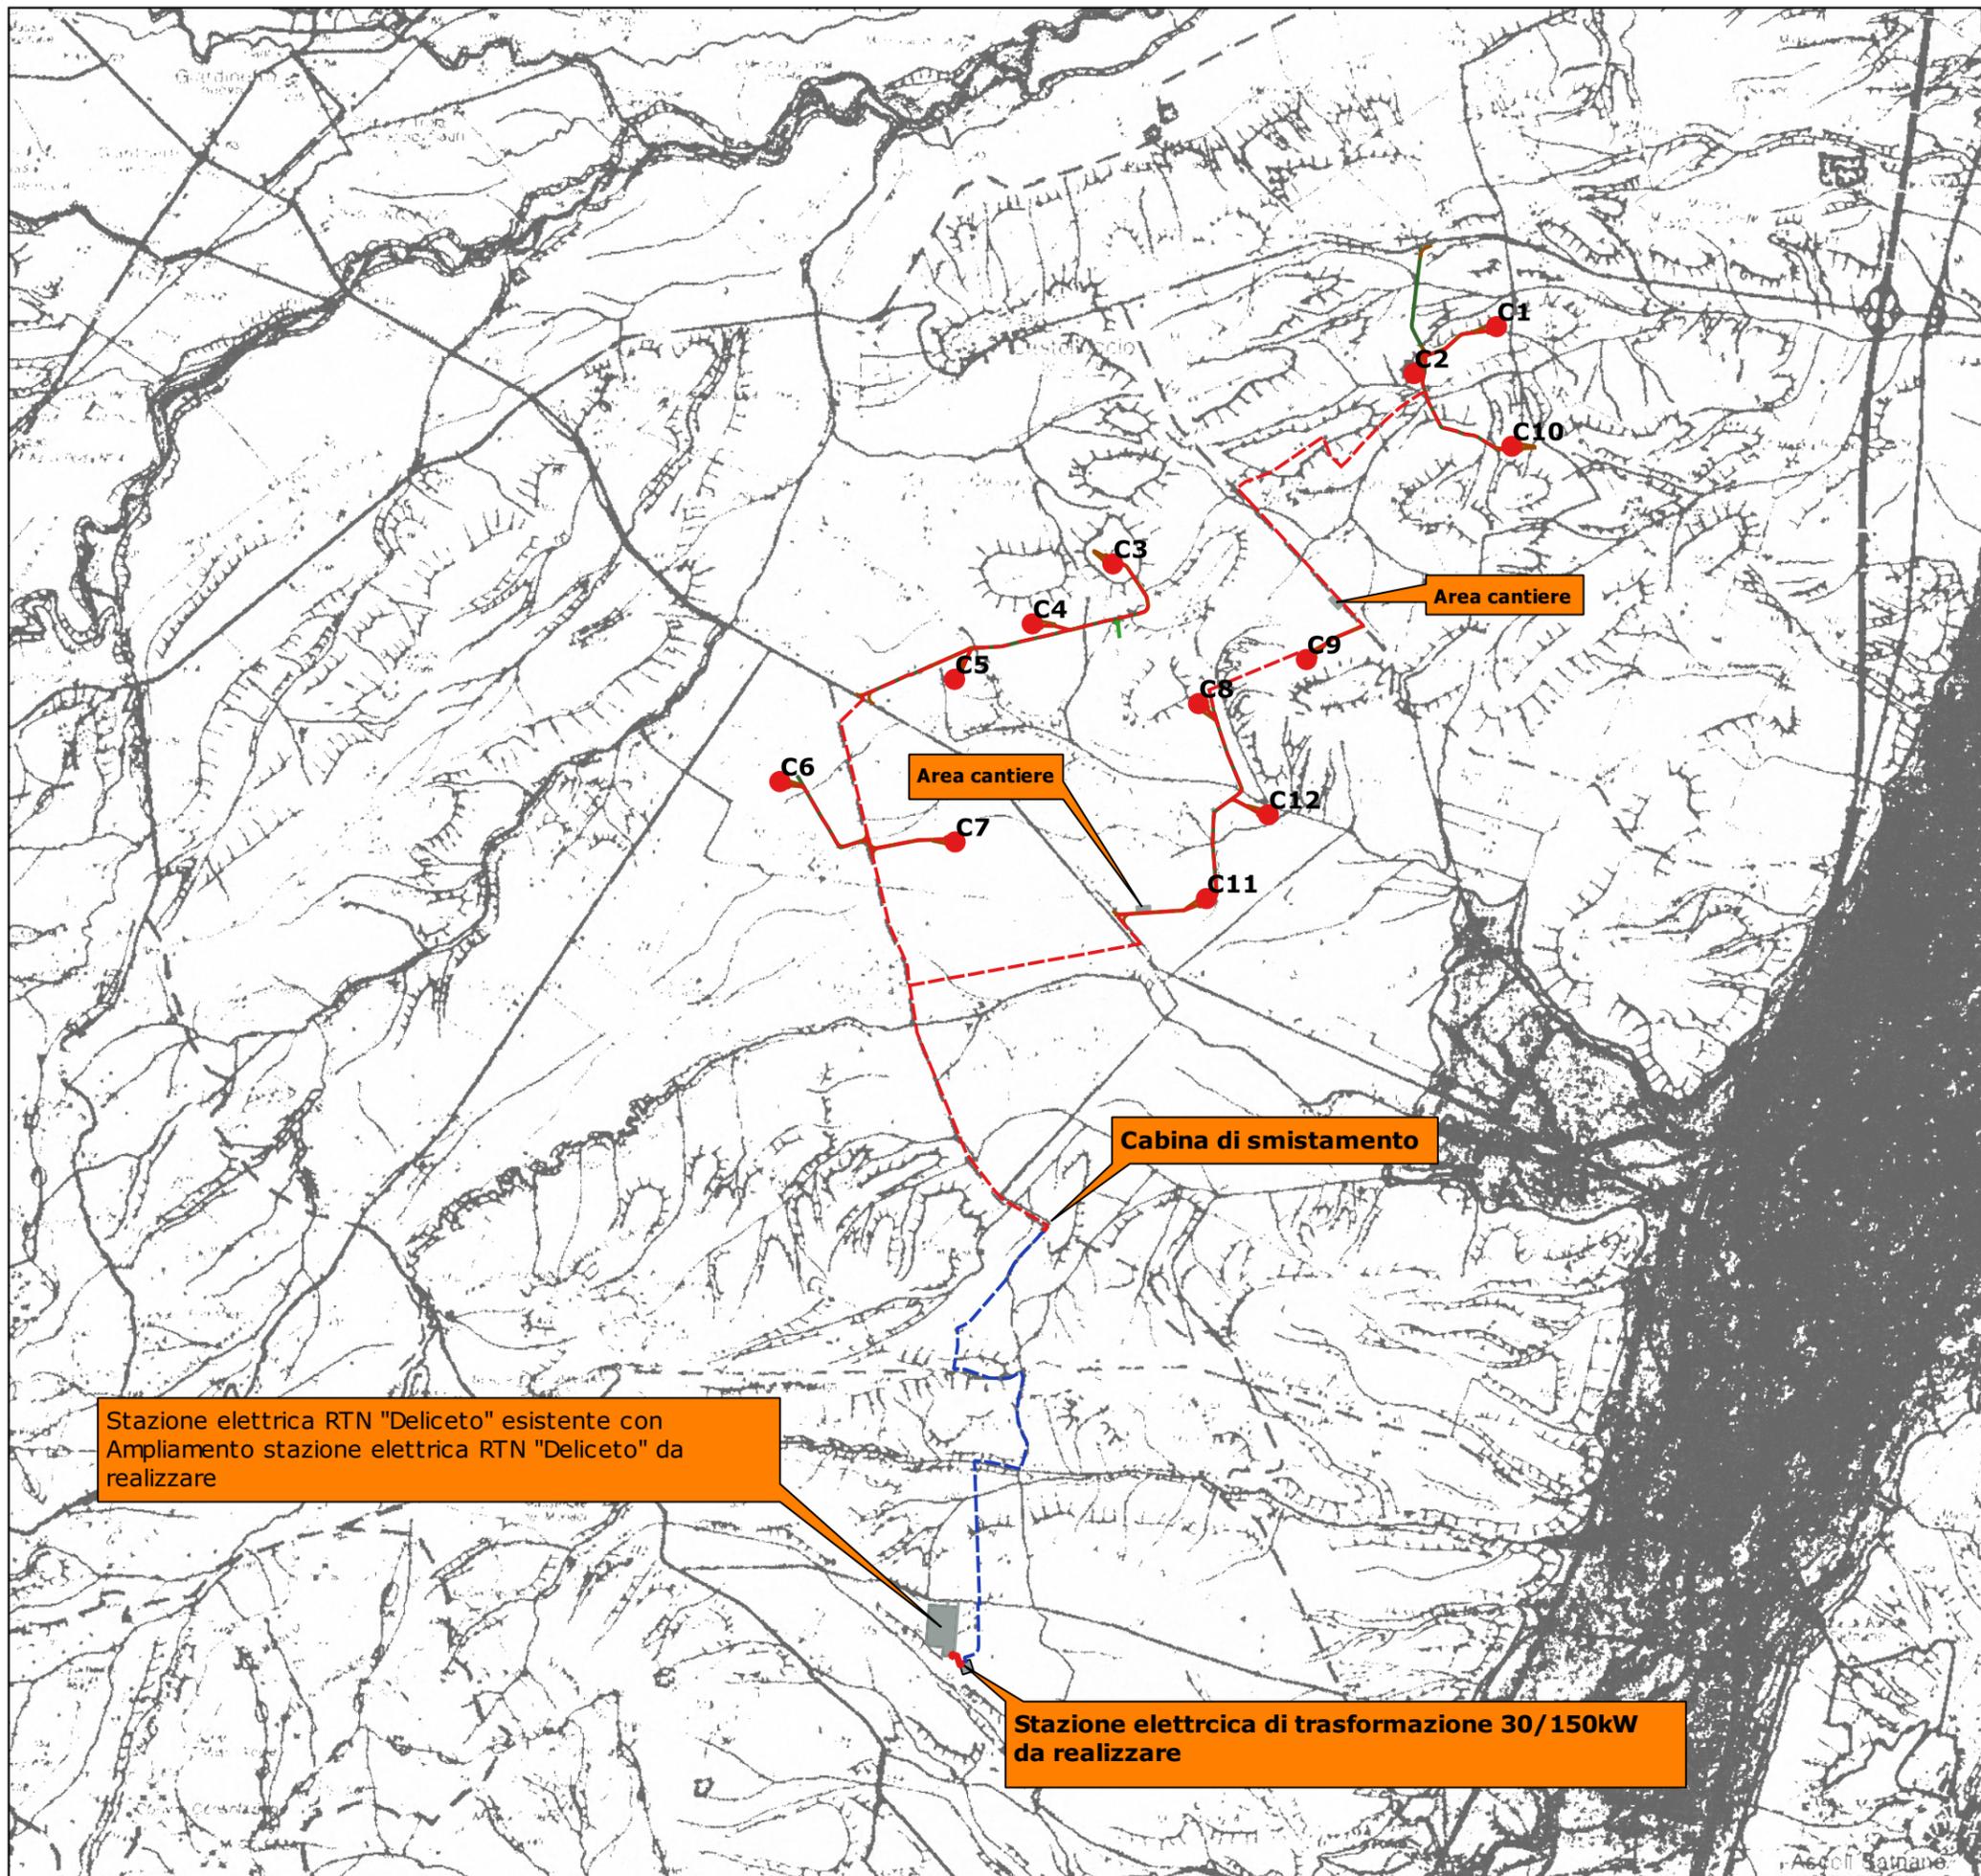

SCALA 1:50000



2.3.b

PUTTp - ATD - STRATIFCAZIONE STORICA

Legenda

OPERE DI PROGETTO


- Aerogeneratori di progetto
- - - Cavidotto interno
- - - Cavidotto esterno
- Cavo AT
- Strade di progetto

Legenda PUTT ATD

ATD

STRATIFCAZIONE STORICA

- Tratturi
- Segnalazioni Archeologiche
- ◻ Vincolo Archeologico
- ◻ Vincolo Archeologico

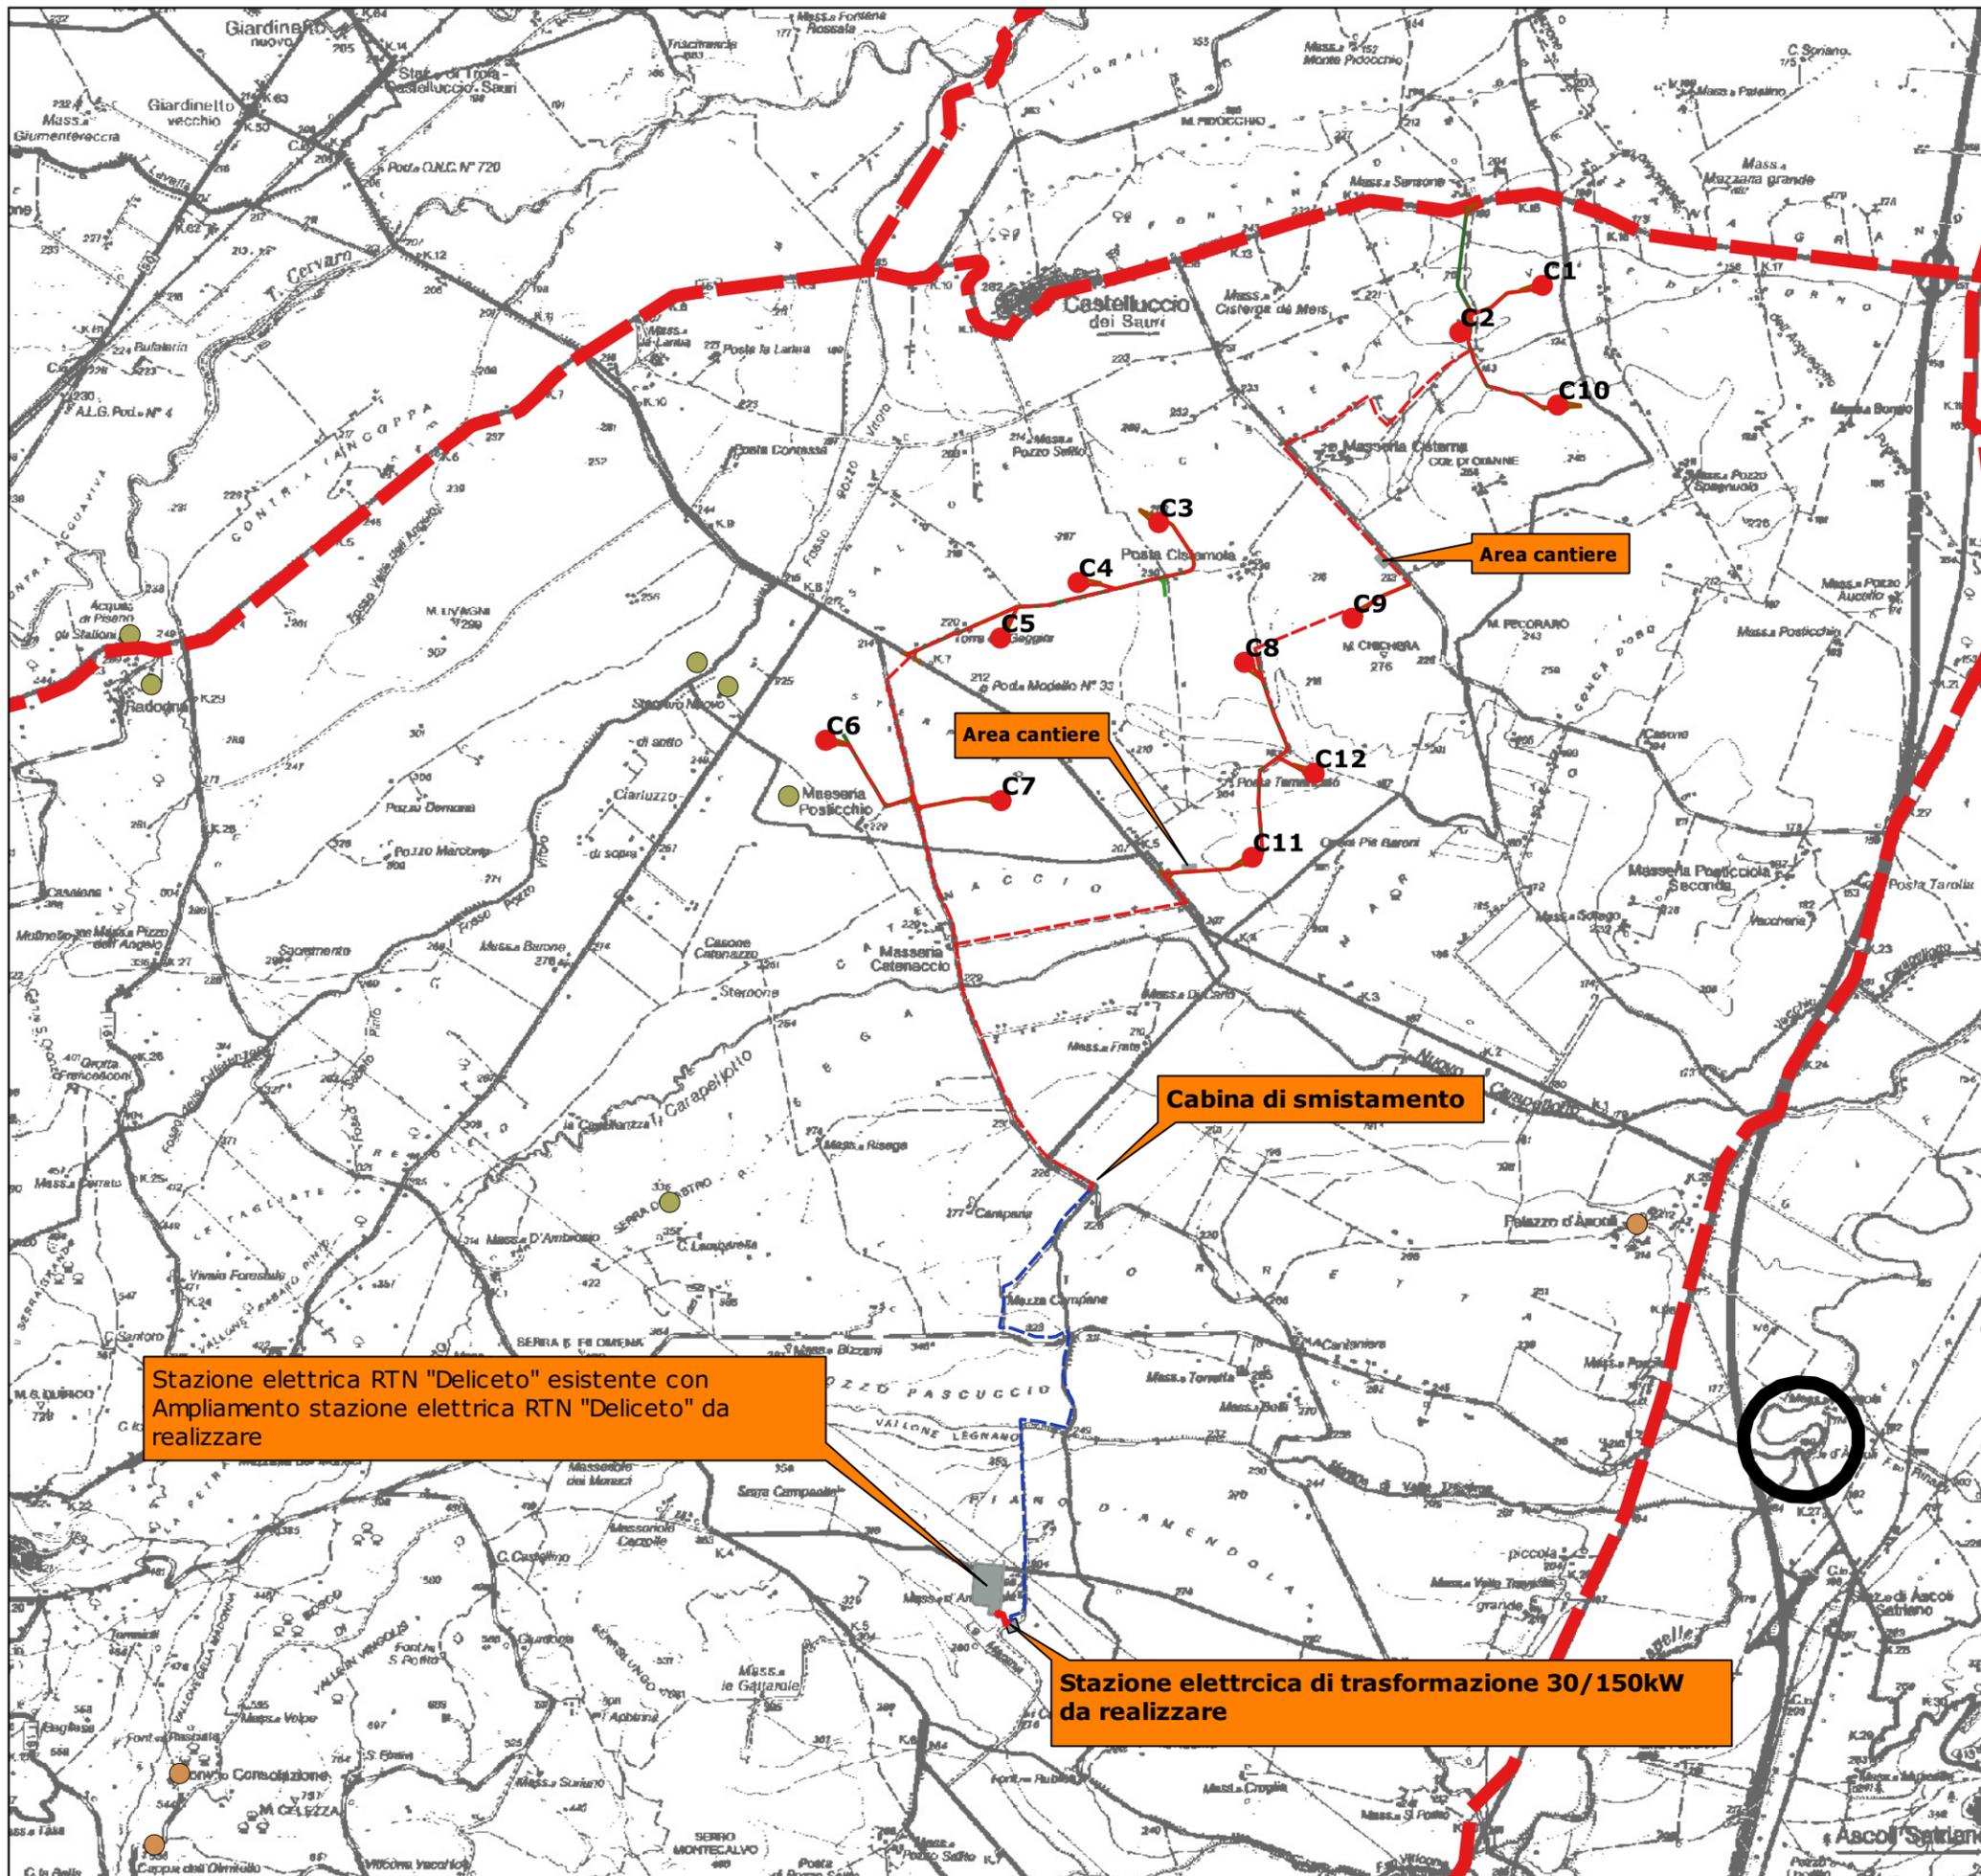

SCALA 1:50000



2.3.c

PUTTp - ATD - VINCOLO IDROGEOLOGICO


Legenda

OPERE DI PROGETTO

- Aerogeneratori di progetto
- - - Cavidotto interno
- - - Cavidotto esterno
- Cavo AT
- Strade di progetto
- Piazzole di montaggio e stoccaggio
- Strade da adeguare
- Allargamenti temporanei

Legenda PUTT - ATD

- ATD
- VINC_IDROGEOLOGICO
- Vincolo Idrogeologico

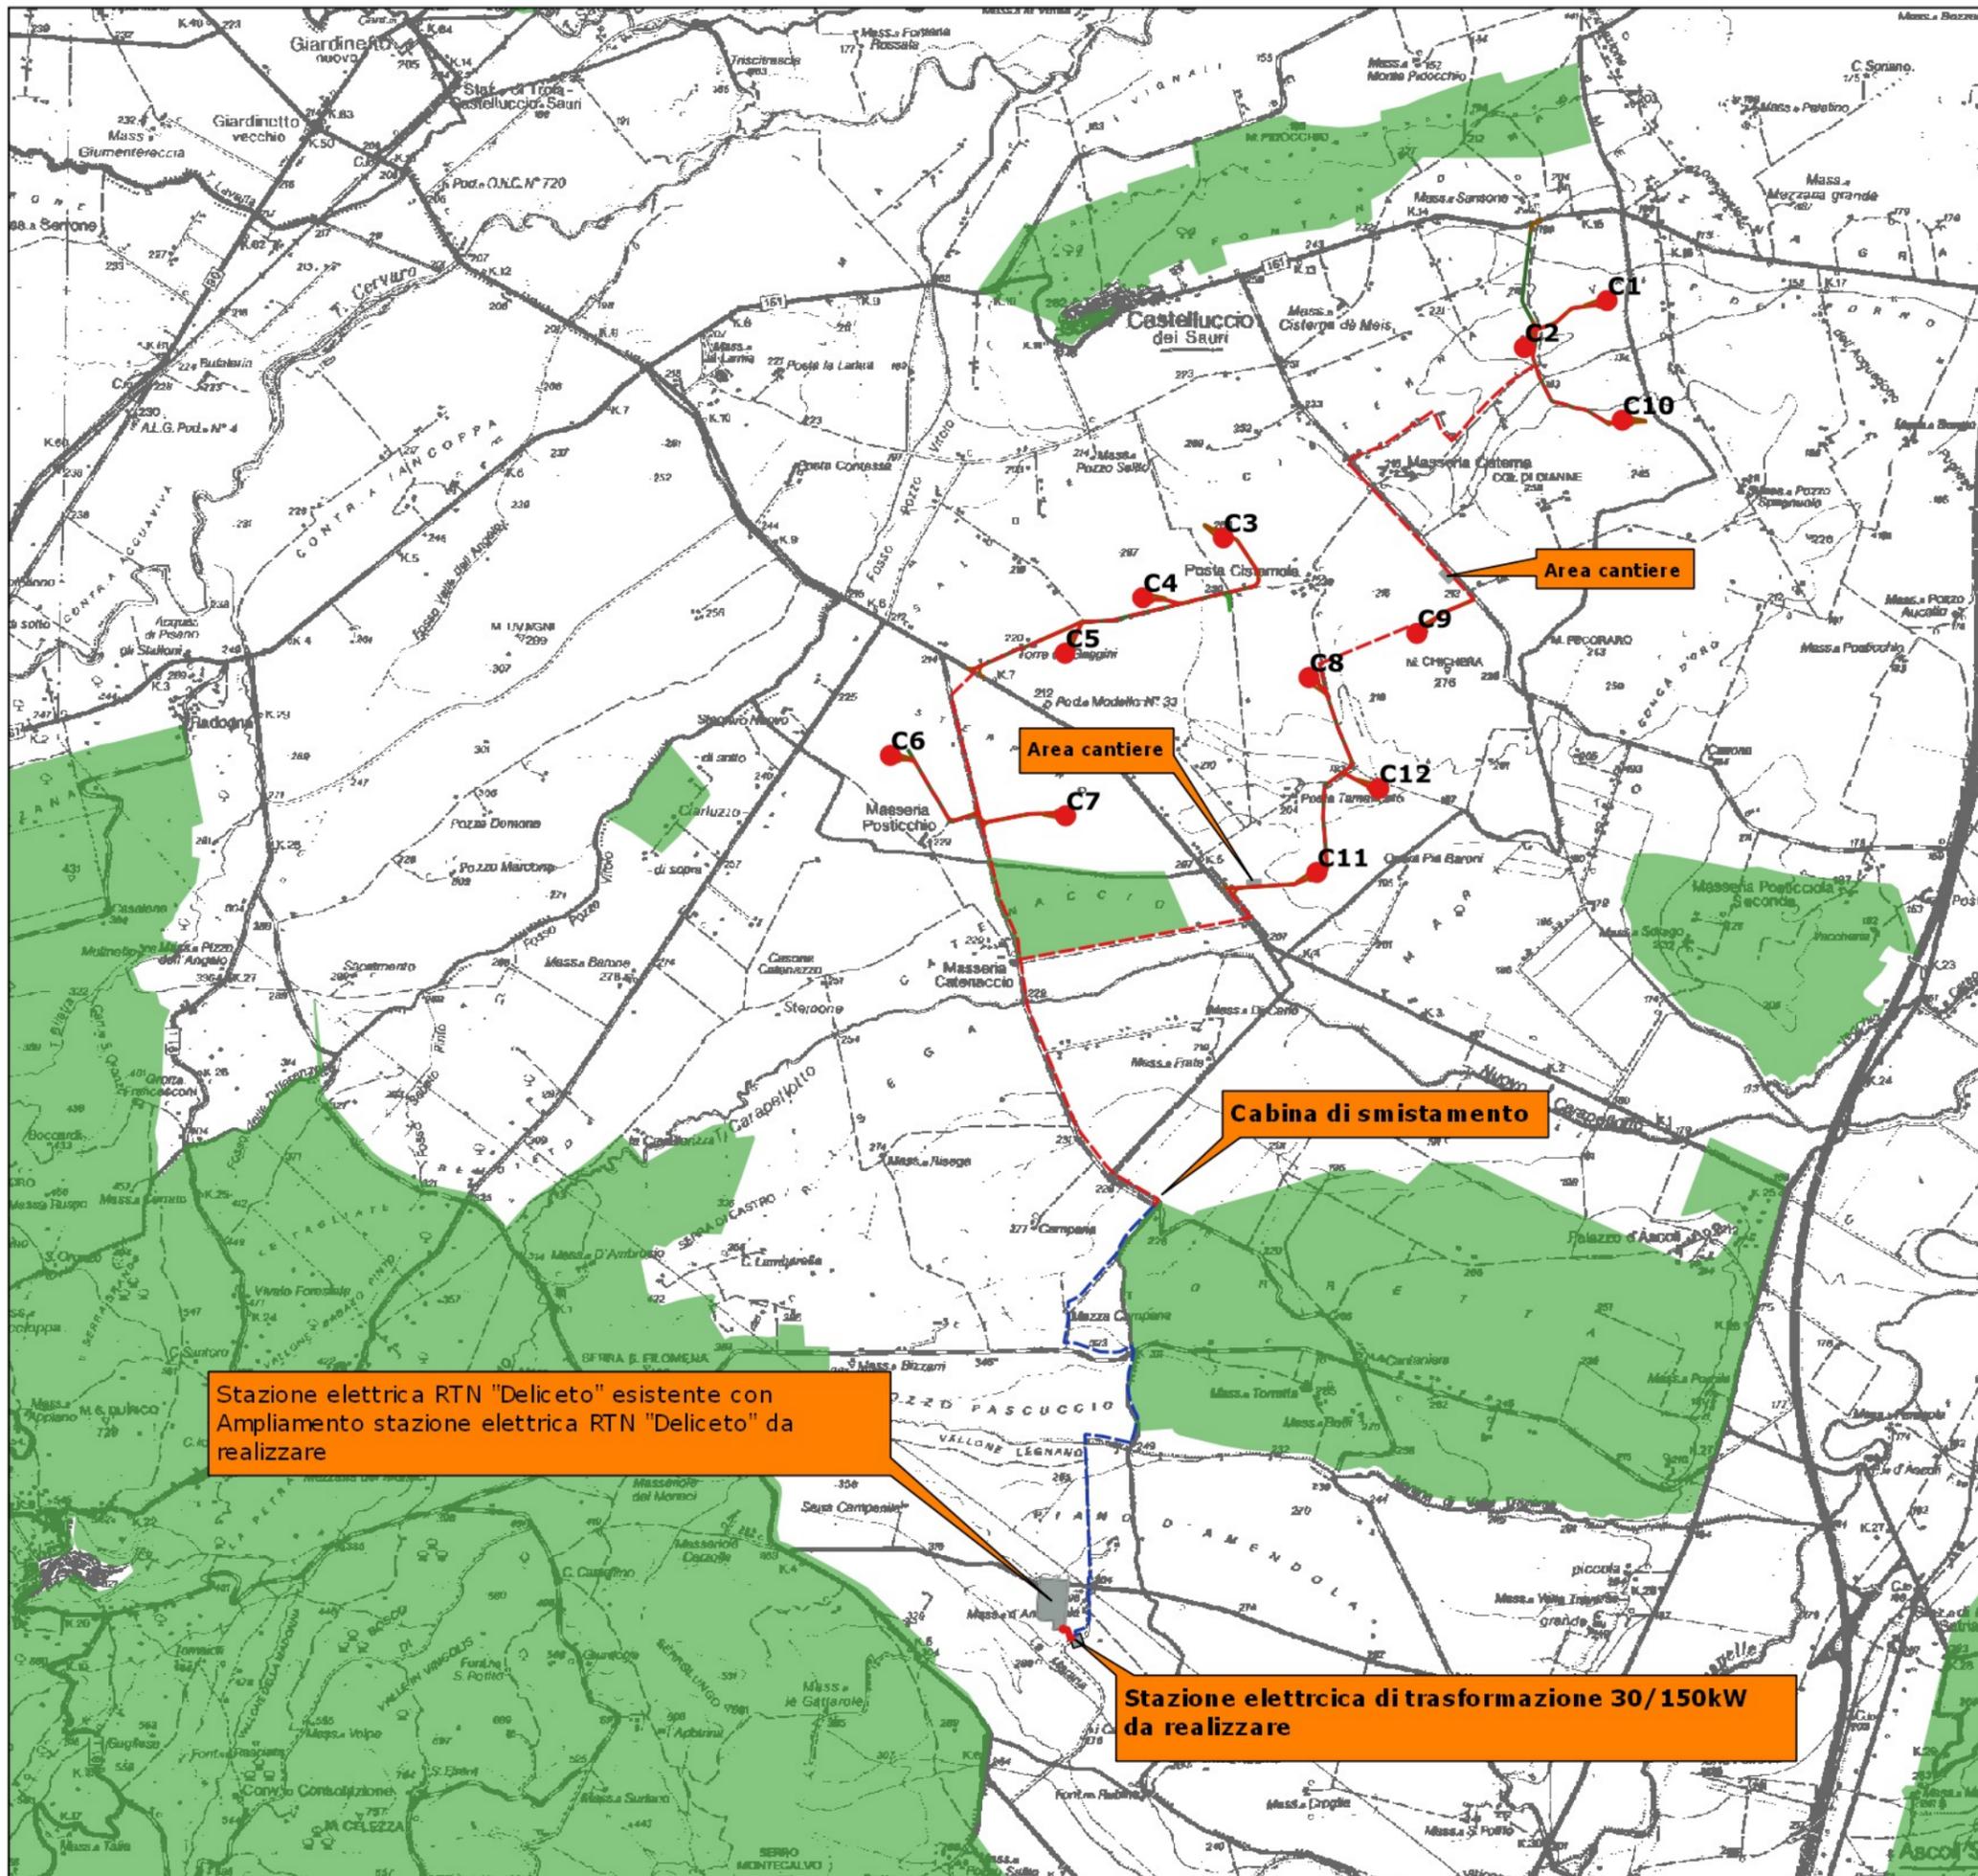

SCALA 1:50000



2.3.d

PUTTp - ATD - SISTEMA BOT-VEGETAZIONALE

Legenda

OPERE DI PROGETTO


- Aerogeneratori di progetto
- - - Cavidotto interno
- - - Cavidotto esterno
- Cavo AT
- Strade di progetto
- Piazzole di montaggio e stoccaggio
- Strade da adeguare
- Allargamenti temporanei

Legenda PUTT - ATD

ATD

SISTEMA DELLA COPERTURA BOT-VEGETAZIONALE

- Aree connesse
- Boschi

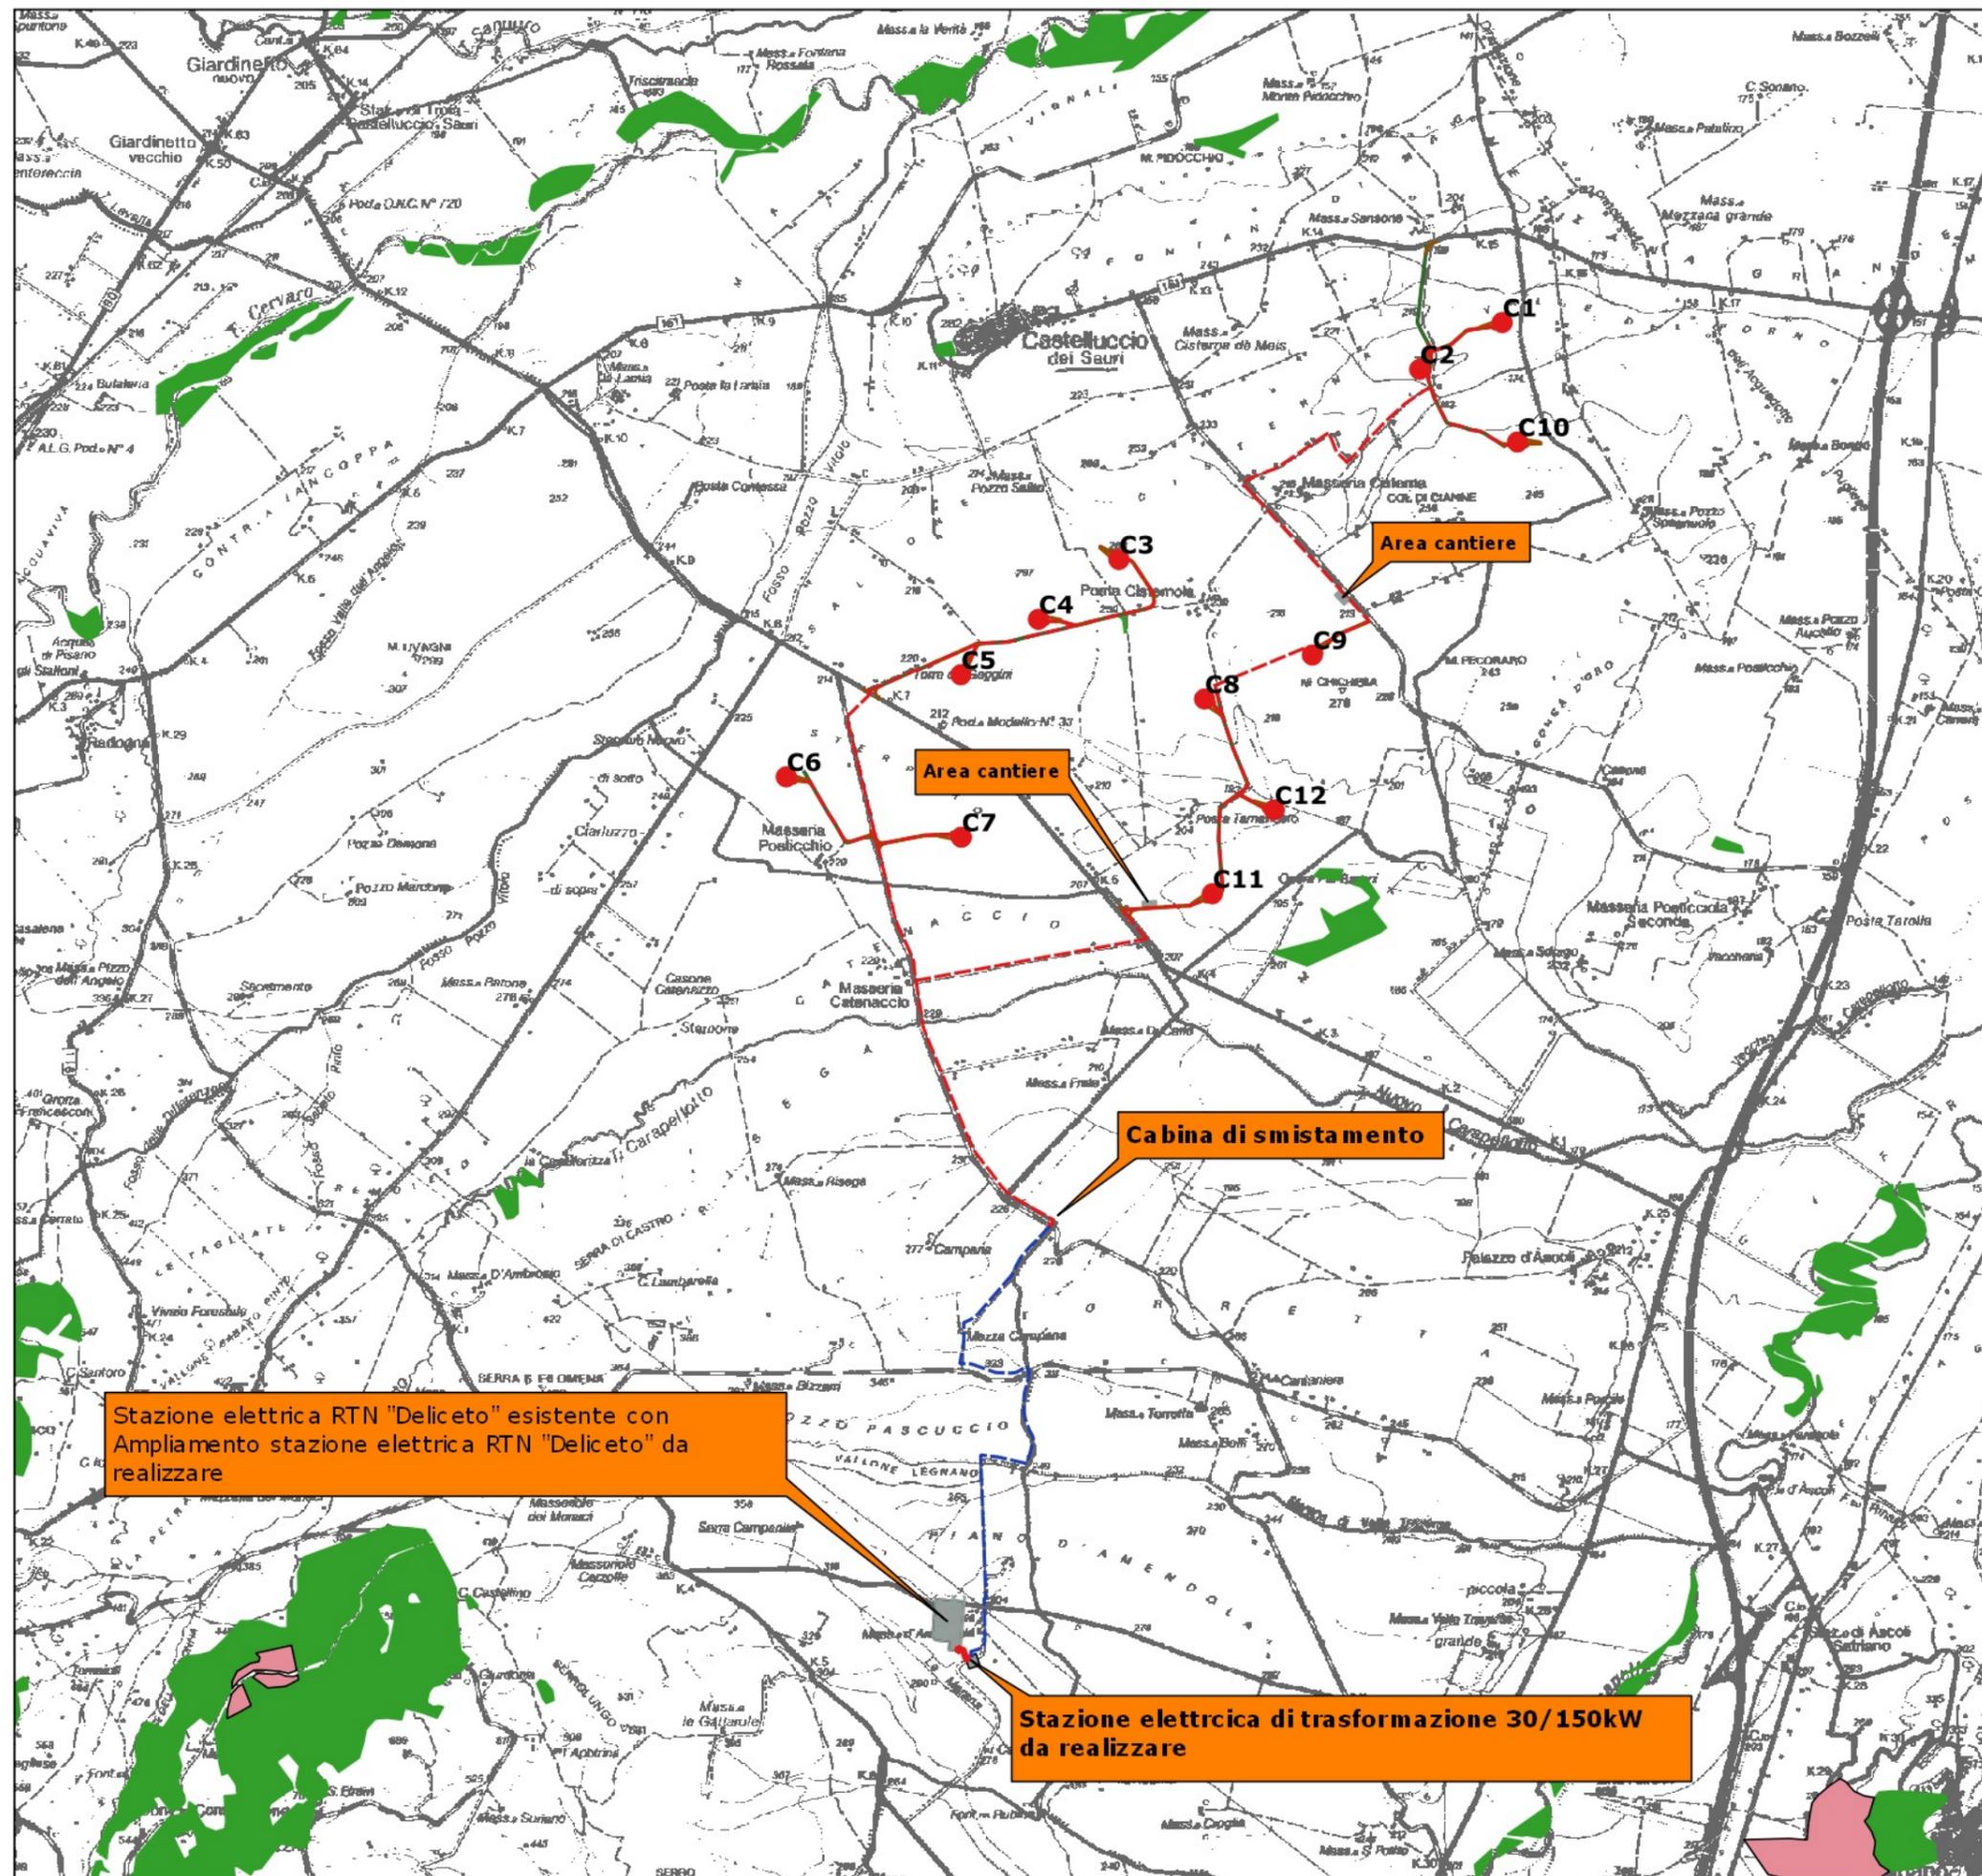

Stazione elettrica RTN "Deliceto" esistente con Ampliamento stazione elettrica RTN "Deliceto" da realizzare

Cabinata di smistamento

Stazione elettrica di trasformazione 30/150kW da realizzare



SCALA 1:50000



2.3.e

PUTTp - ATD - IDROLOGIA SUPERFICIALE

Legenda

OPERE DI PROGETTO


- Aerogeneratori di progetto
- Cavidotto interno
- Cavidotto esterno
- Cavo AT
- Strade di progetto
- Piazzole di montaggio e stoccaggio
- Strade da adeguare
- Allargamenti temporanei

Legenda PUTT - ATD

ATD

IDROLOGIA SUPERFICIALE

- Corsi d'acqua

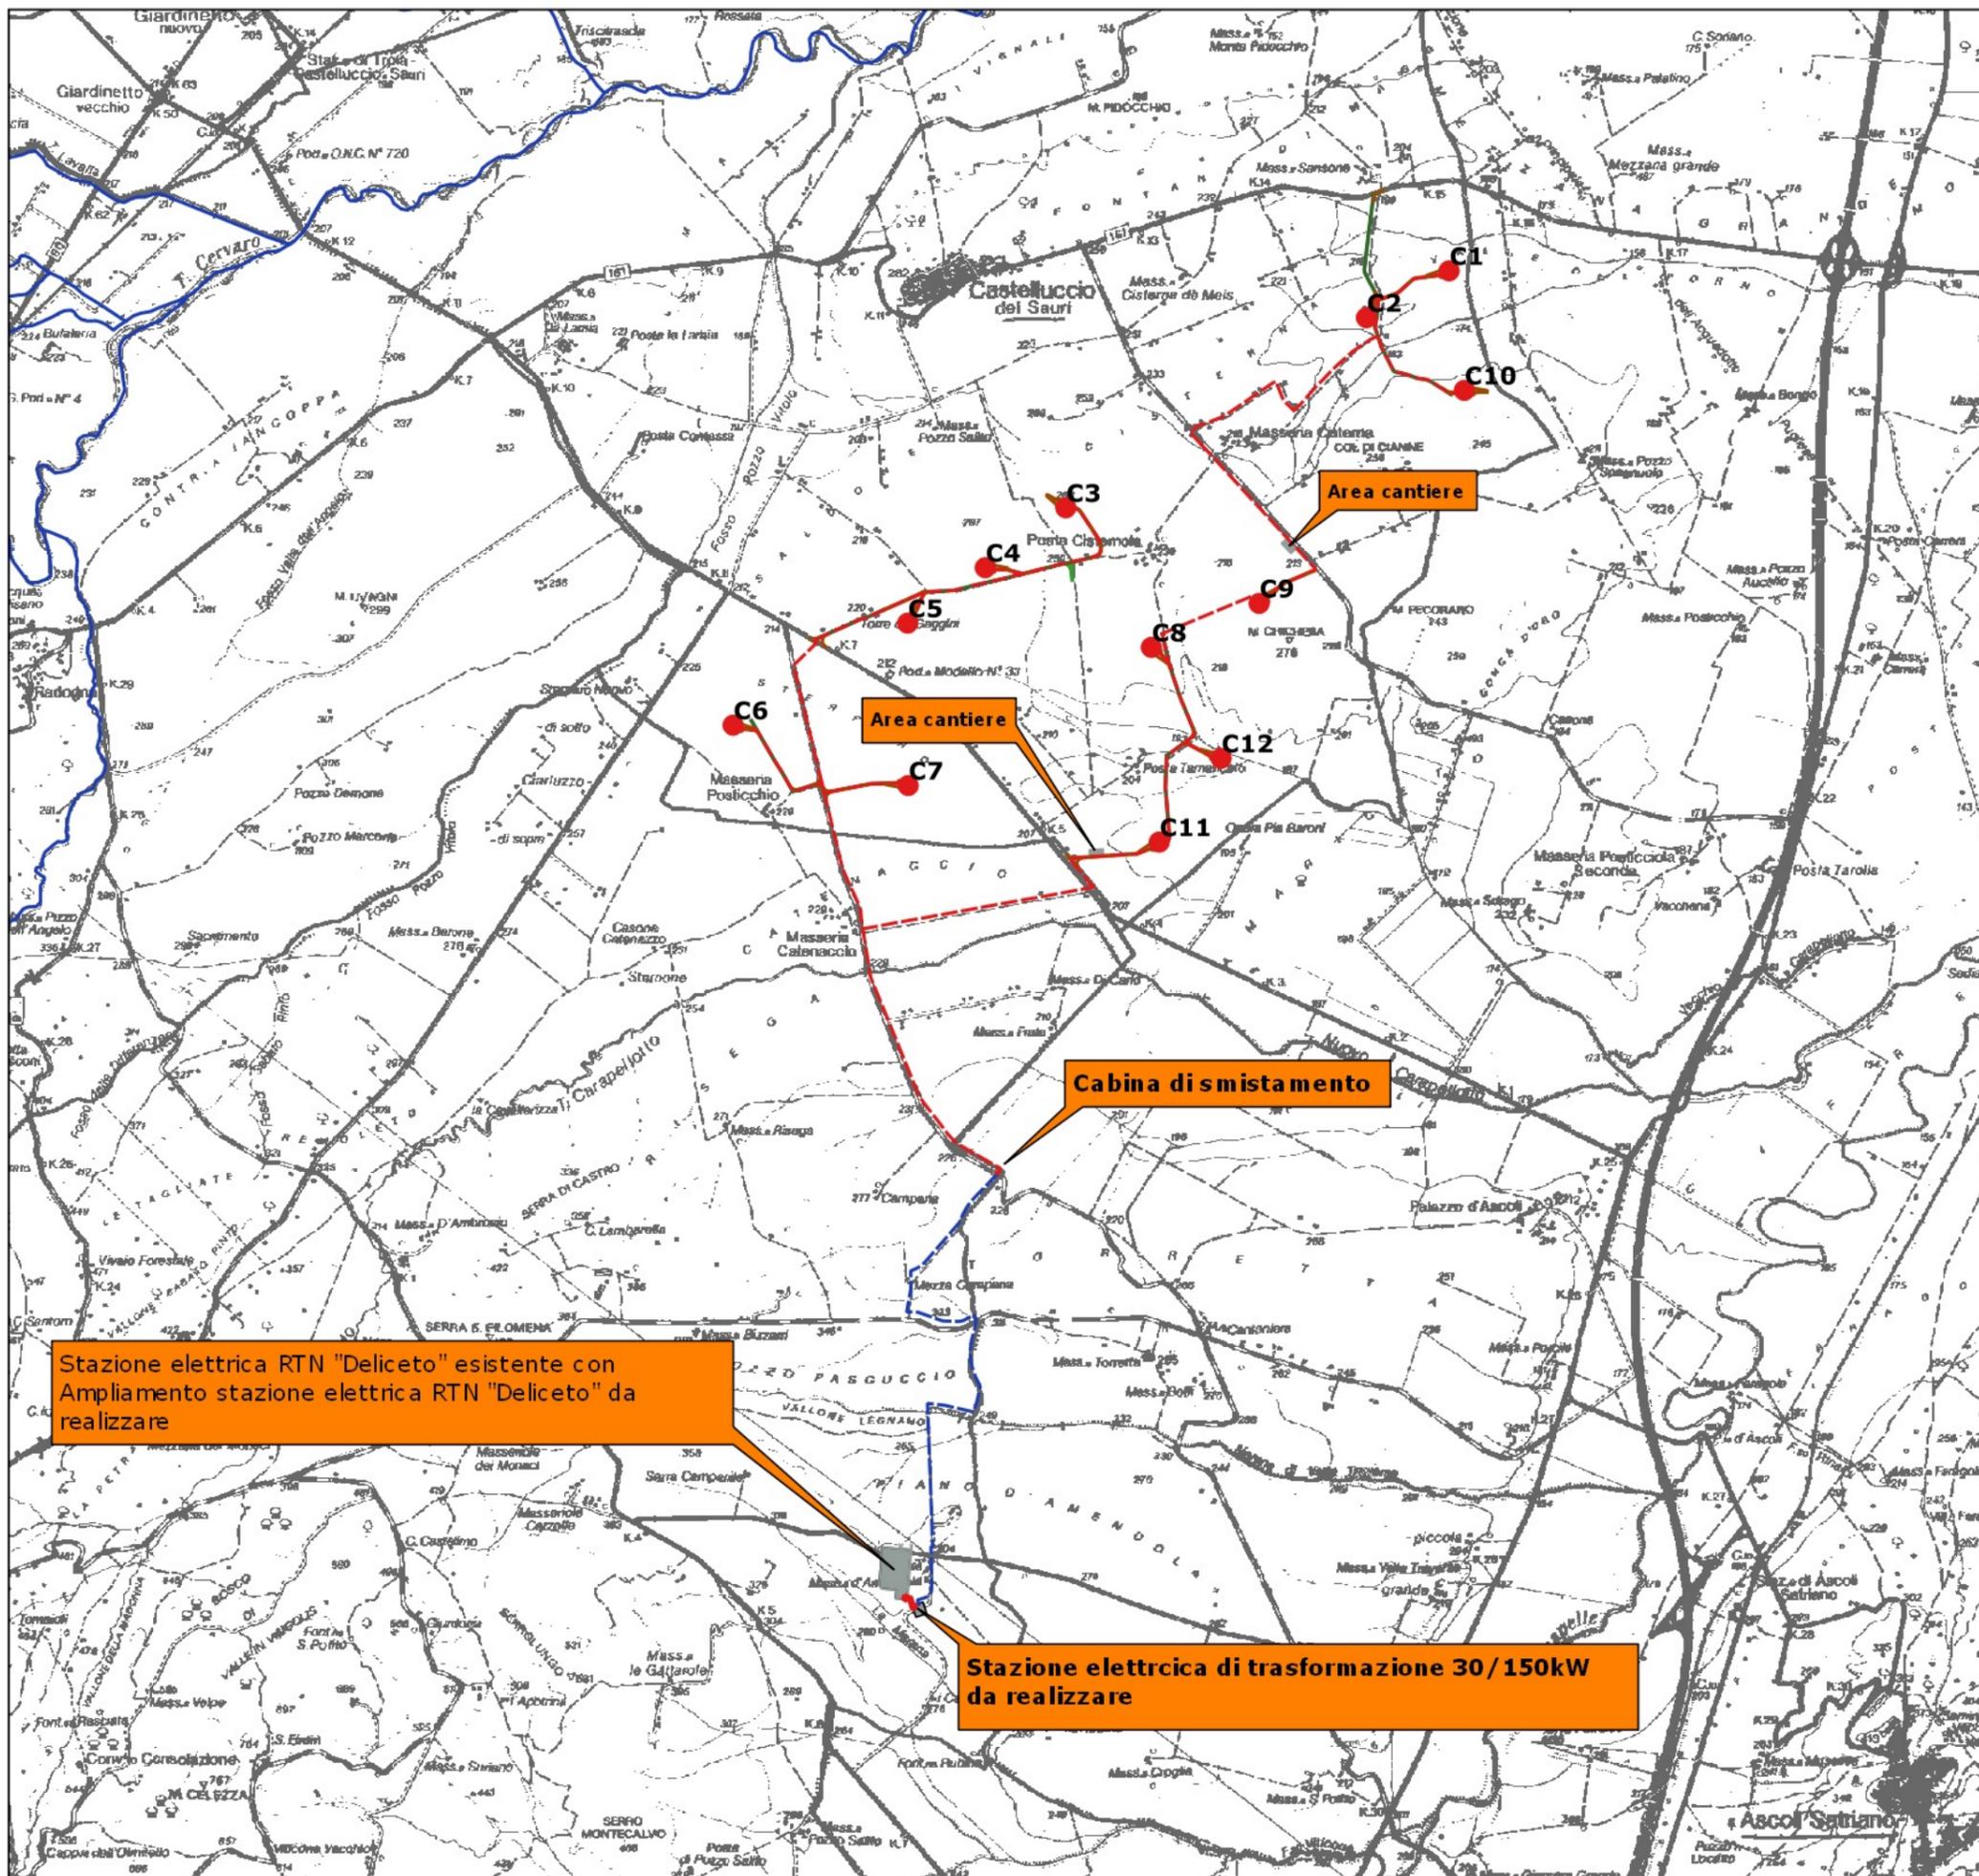

SCALA 1:50000



2.3.f

PUTTp - ATD - VINCOLI FAUNISTICI

Legenda

OPERE DI PROGETTO


- Aerogeneratori di progetto
- - - Cavidotto interno
- - - Cavidotto esterno
- Cavo AT
- Strade di progetto
- Piazzole di montaggio e stoccaggio
- Strade da adeguare
- Allargamenti temporanei
- TERNA_380

Legenda PUTT - ATD

ATD

VINCOLI FAUNISTICI

- Zone ripopolamento e cattura
- Oasi

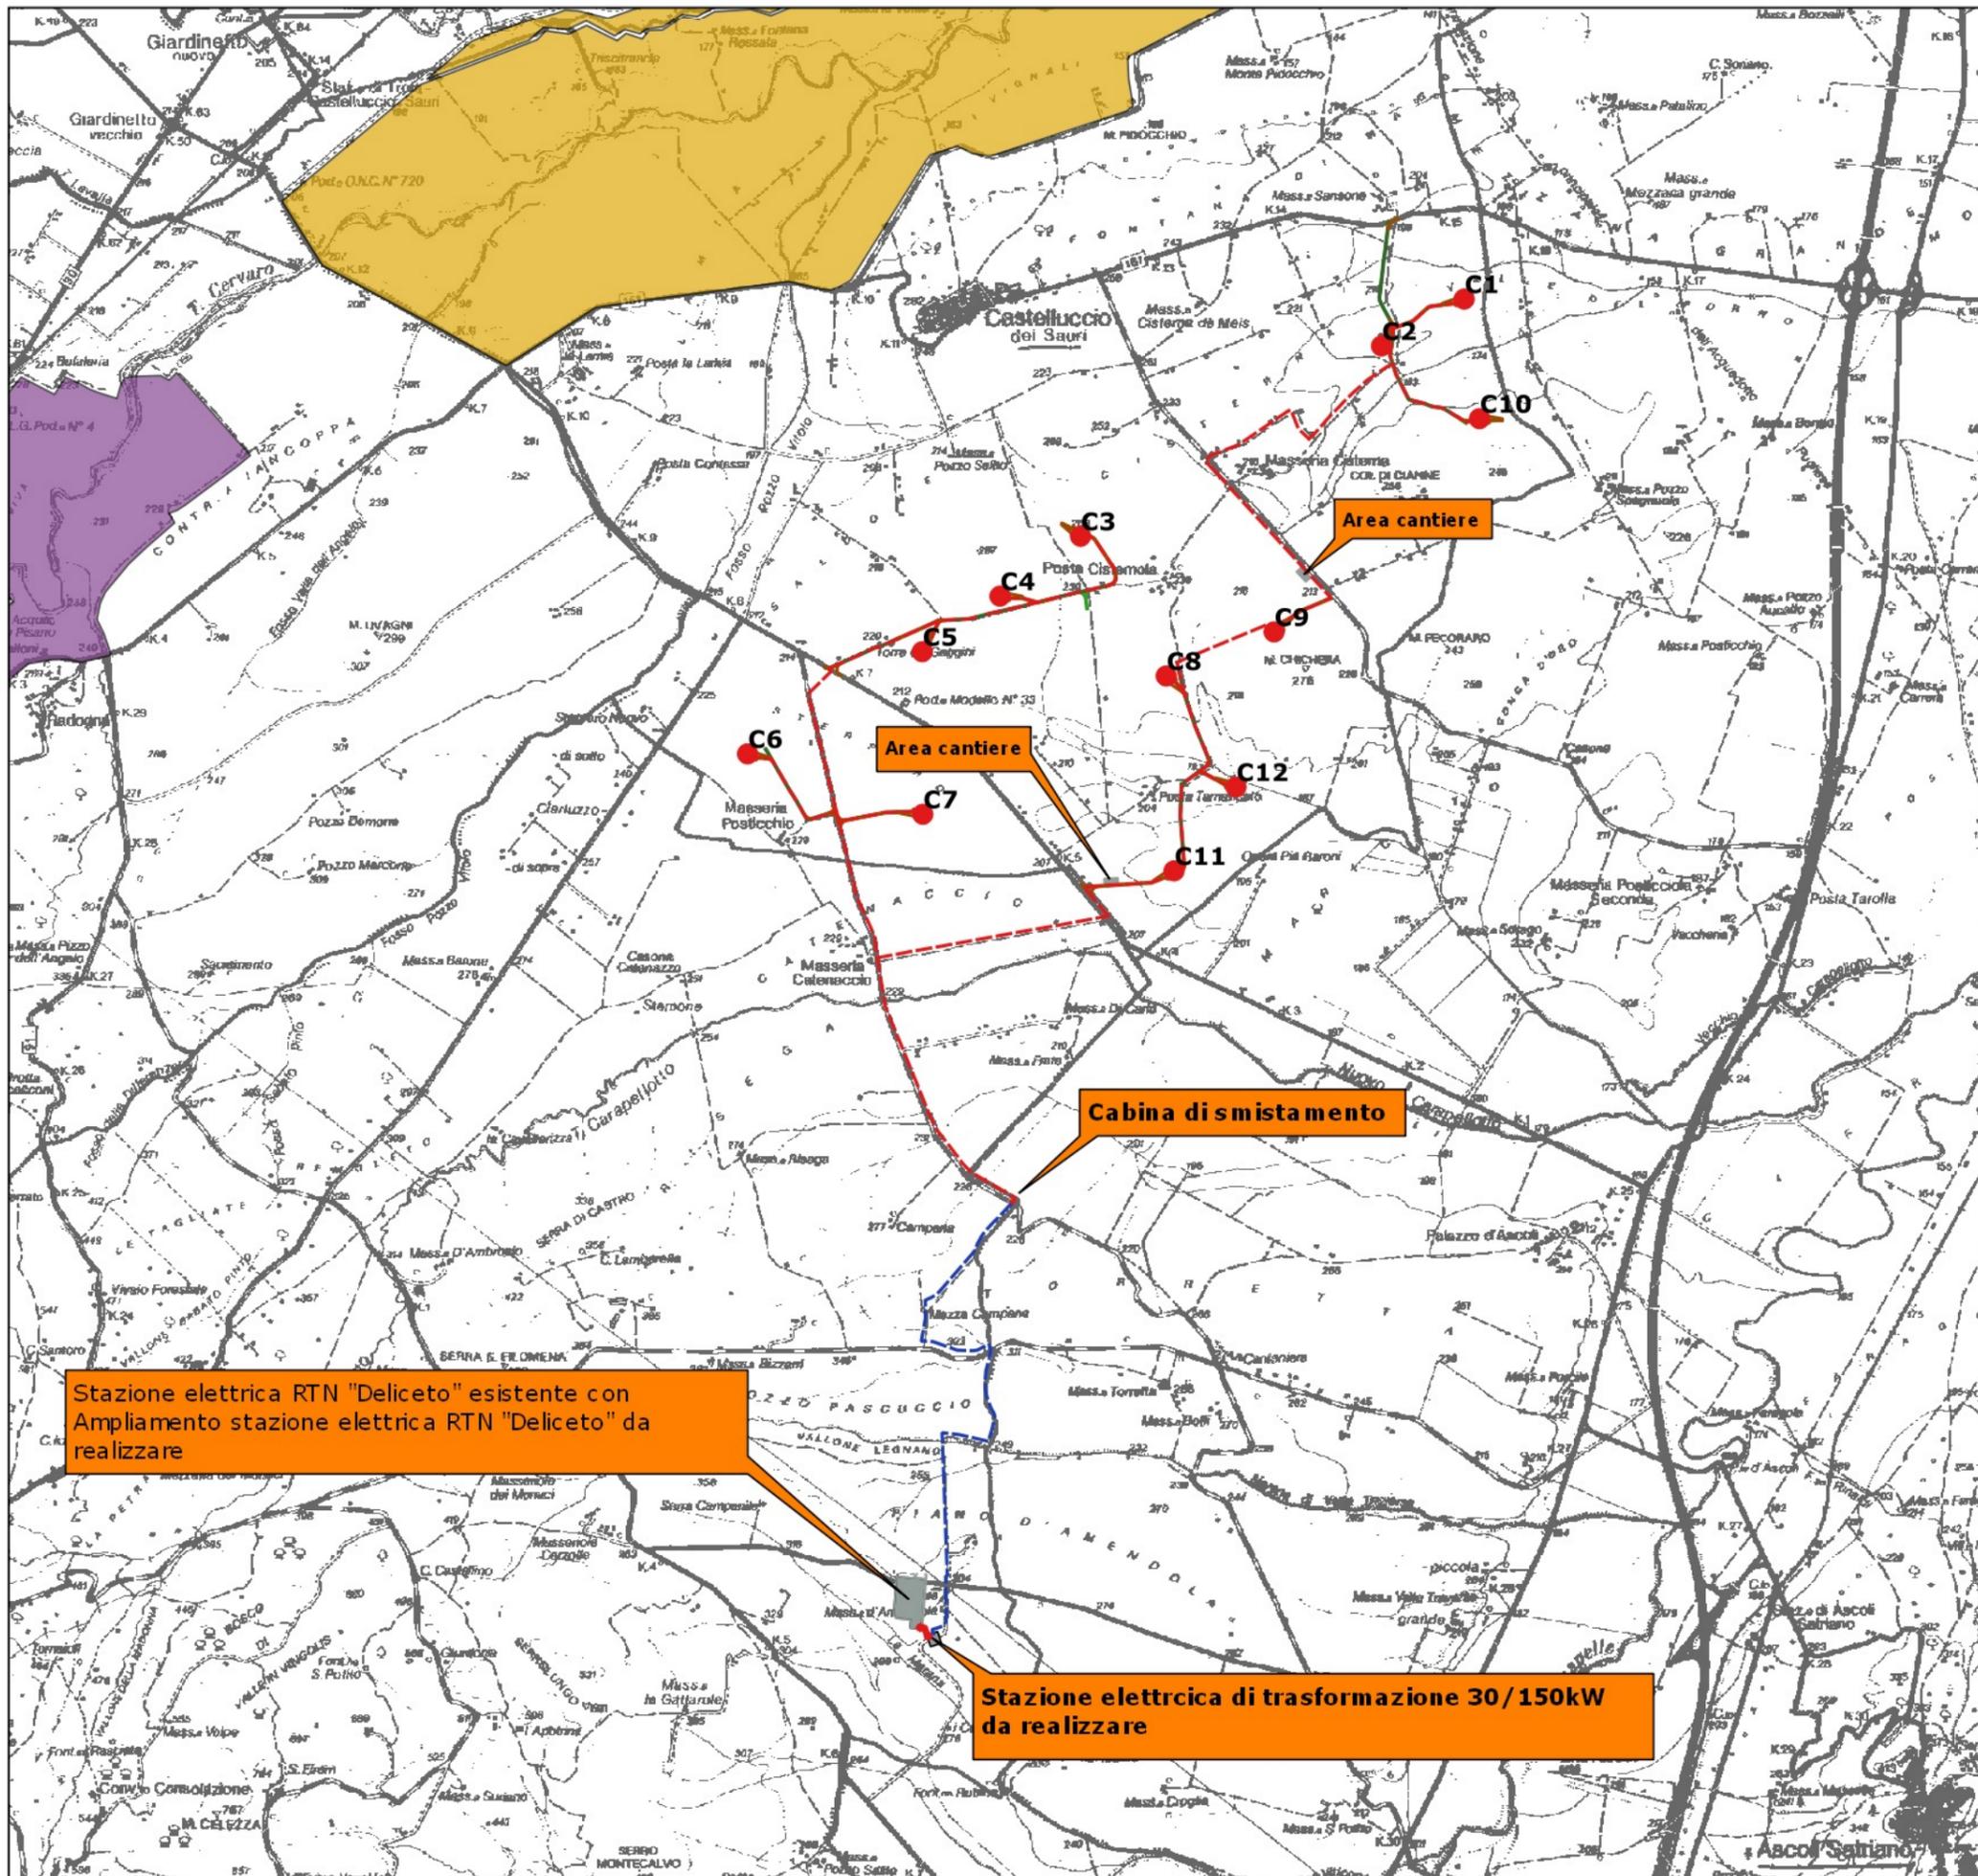

SCALA 1:50000



2.3.g

PUTTp - ATD - USI CIVICI

Legenda

OPERE DI PROGETTO


- Aerogeneratori di progetto
- - - Cavidotto interno
- - - Cavidotto esterno
- Cavo AT
- Strade di progetto
- Piazzole di montaggio e stoccaggio
- Strade da adeguare
- Allargamenti temporanei

Legenda PUTT - ATD

ATD

USI CIVICI

- ▨ Usi Civici

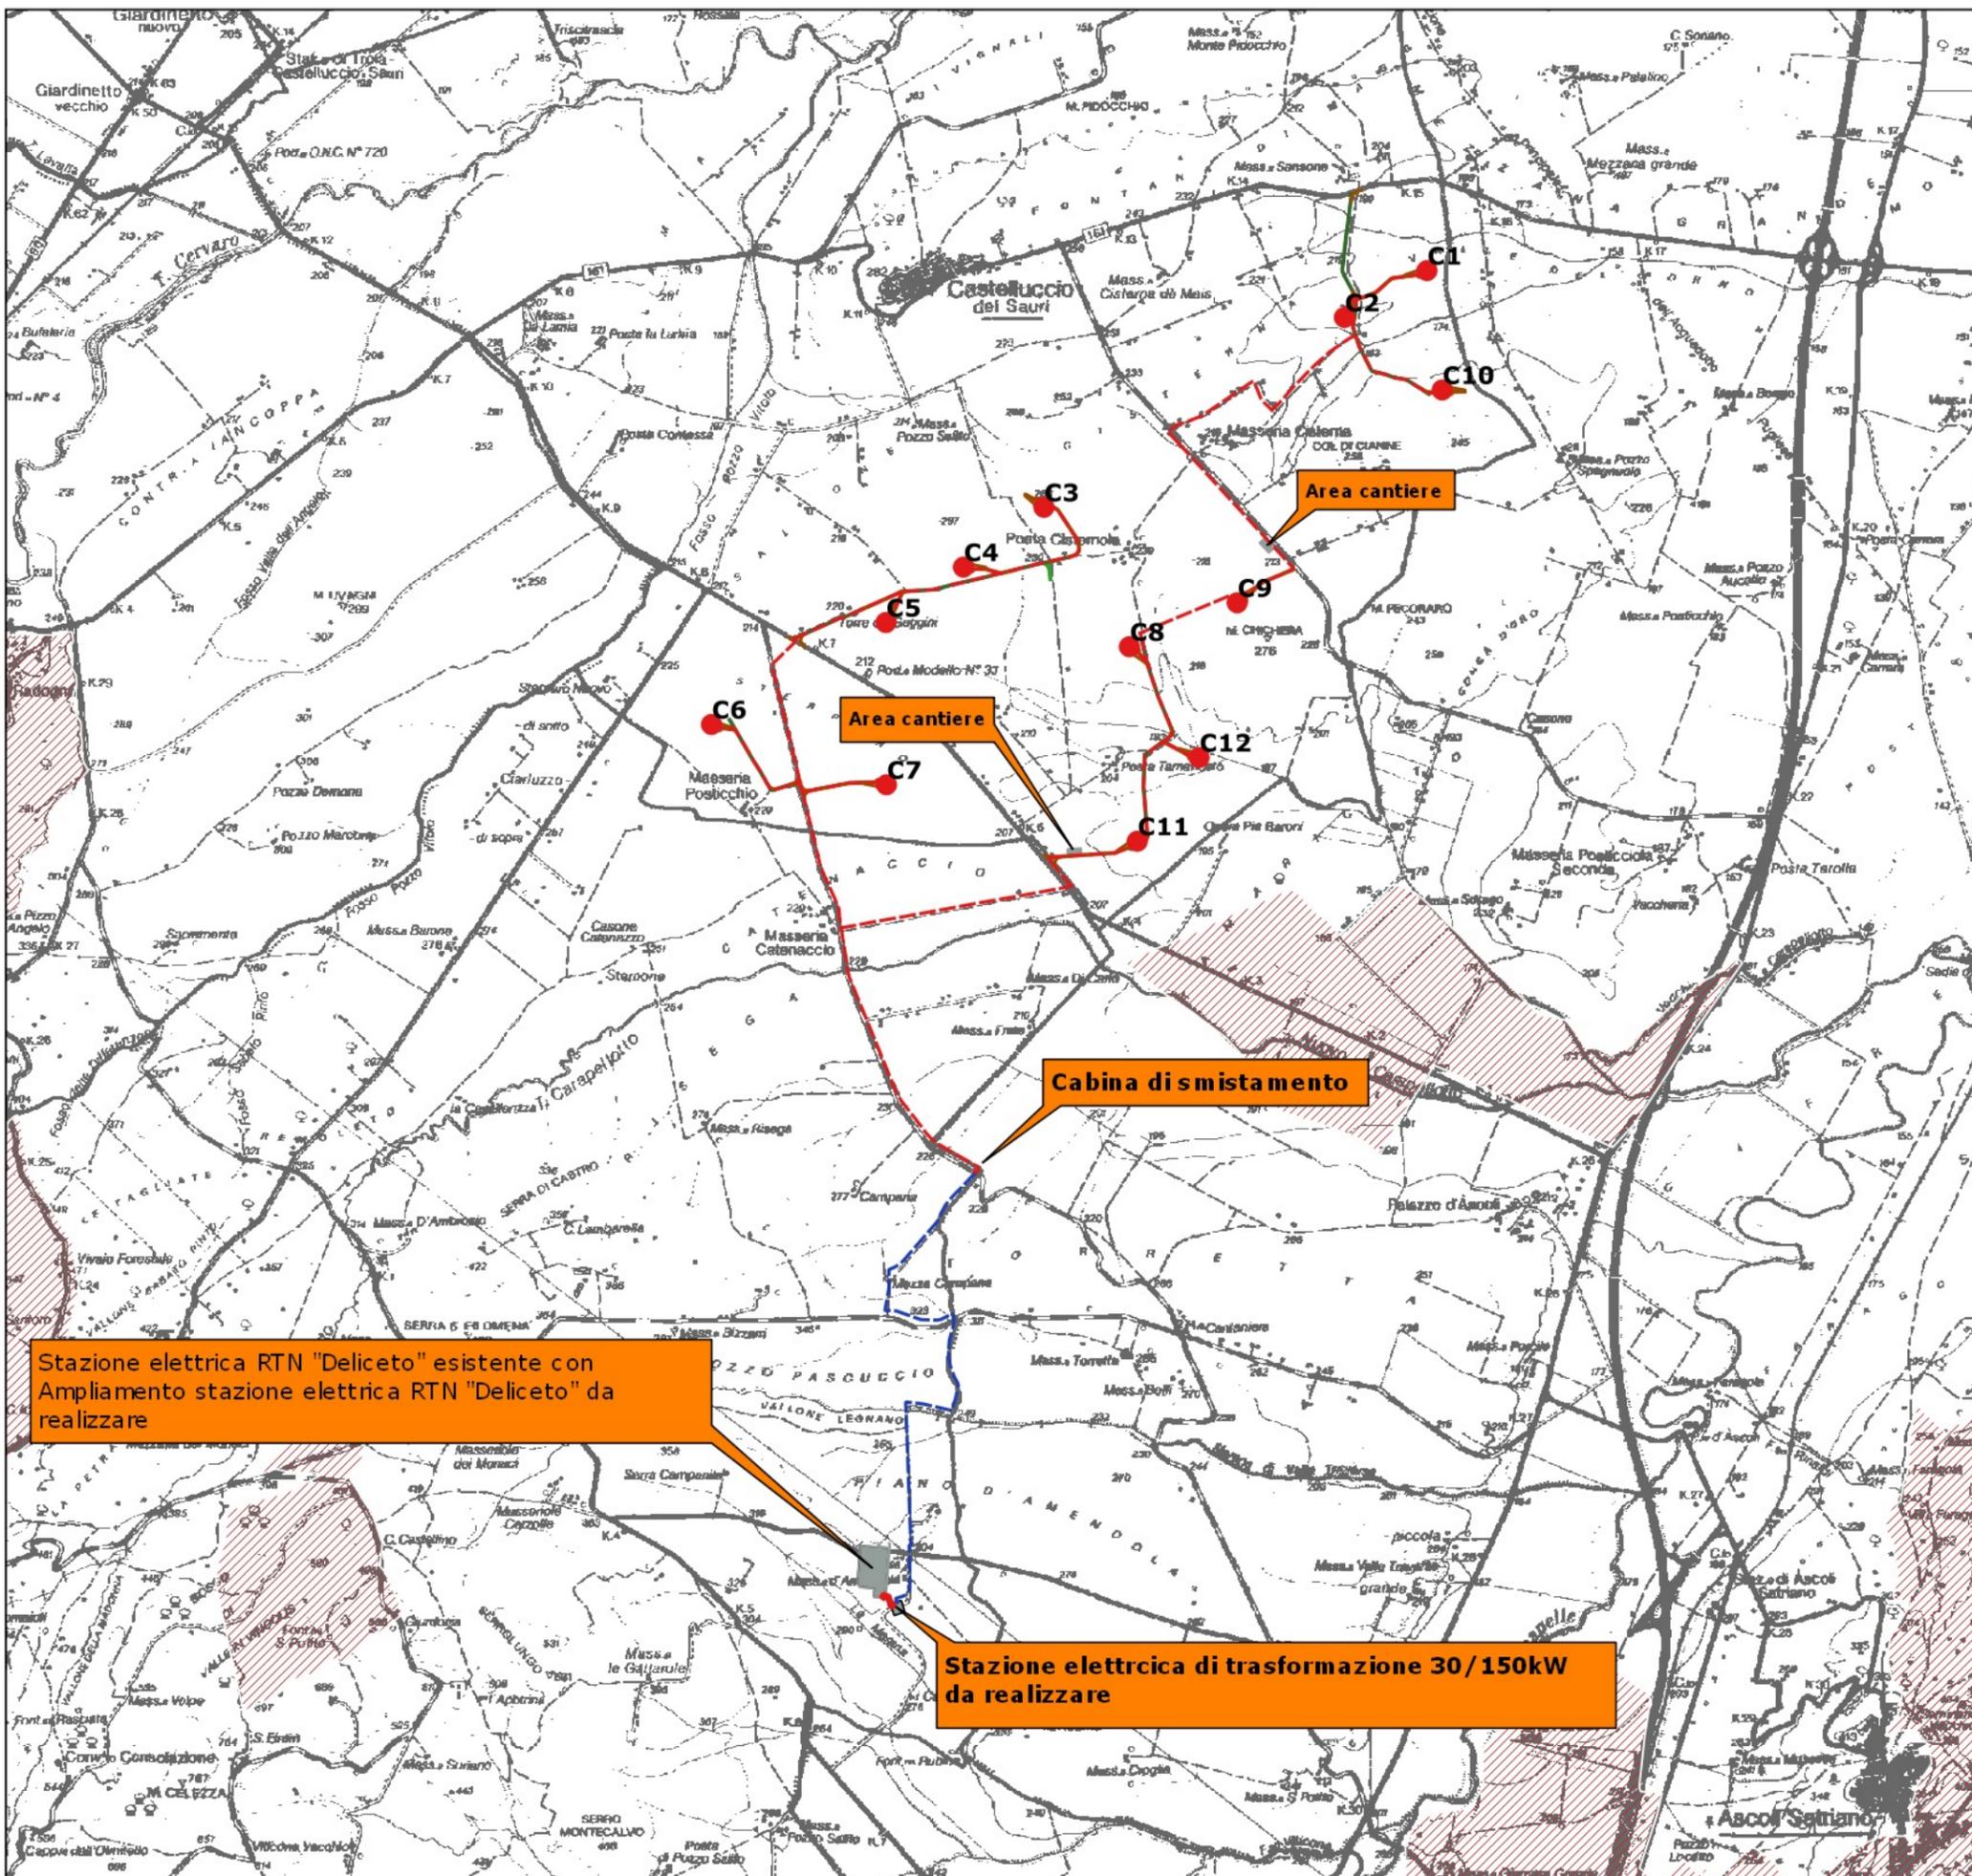

SCALA 1:50000



2.3.h

PUTTp - ATD - DECRETO GALASSO

Legenda


OPERE DI PROGETTO

- Aerogeneratori di progetto
- - - Cavidotto interno
- - - Cavidotto esterno
- Cavo AT
- Strade di progetto
- Piazzole di montaggio e stoccaggio
- Strade da adeguare
- Allargamenti temporanei

Legenda PUTT - ATD

ATD
DECRETO GALASSO

- ▨ Decreto Galasso

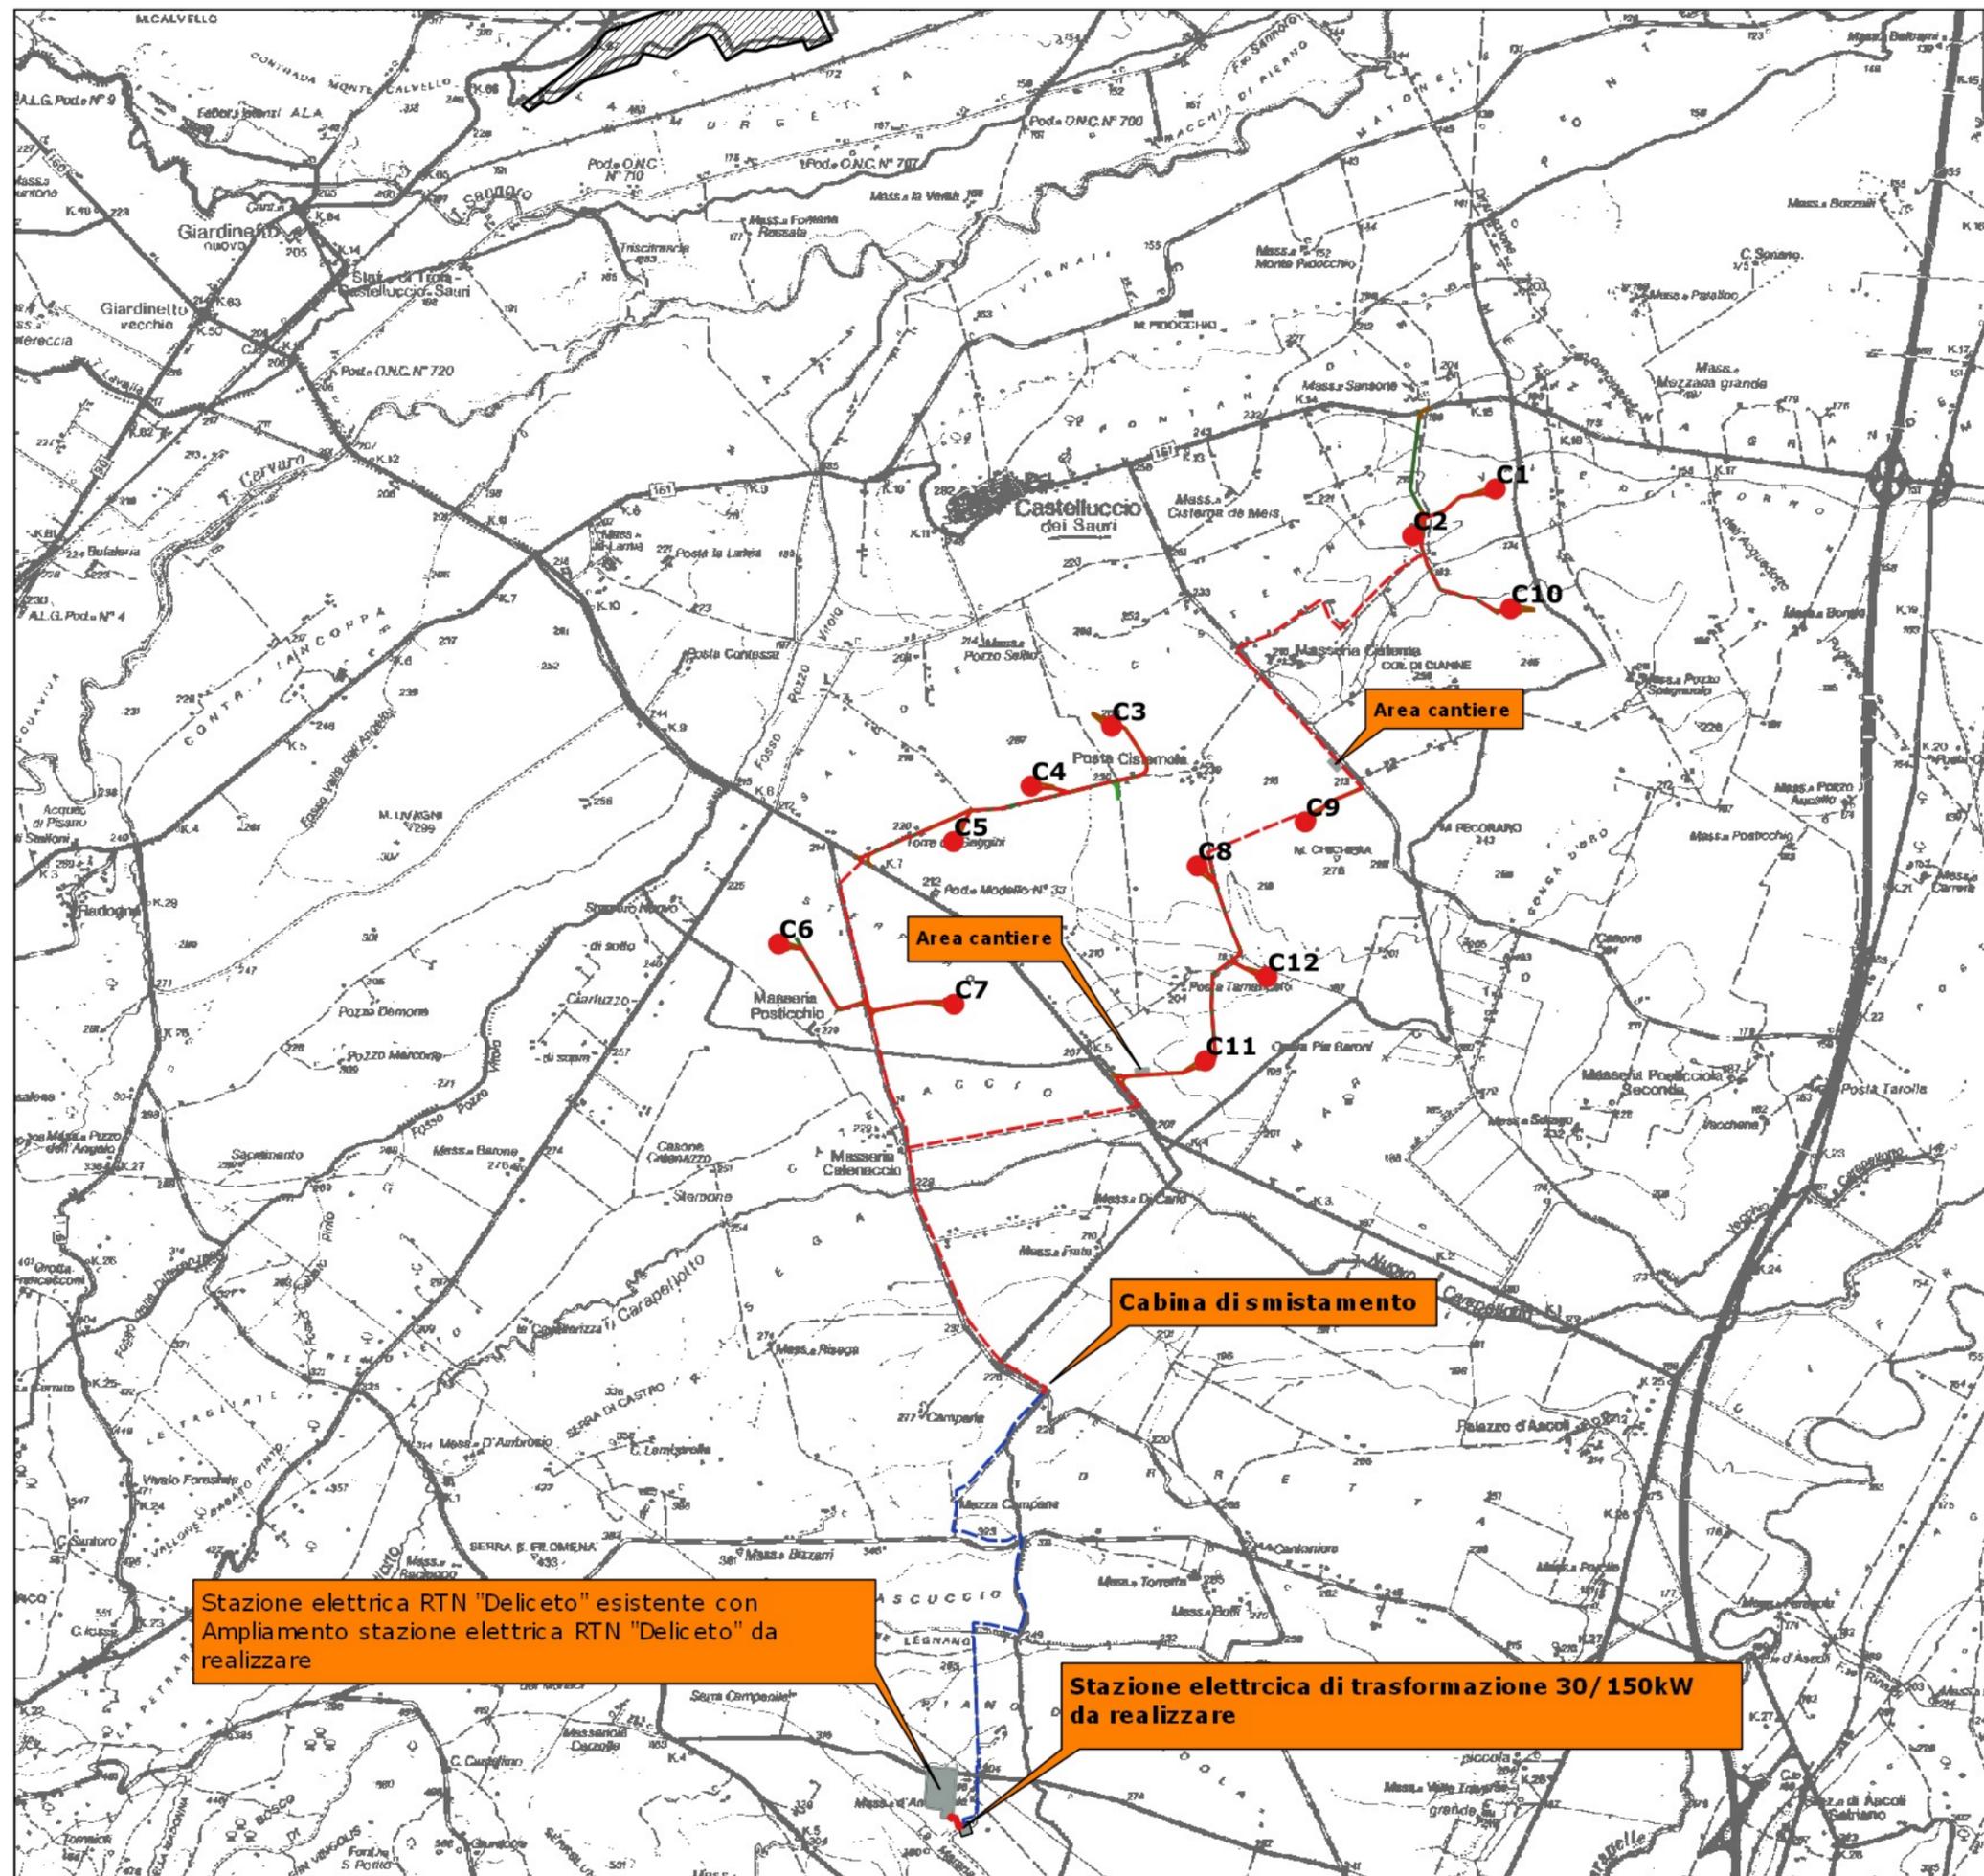

SCALA 1:50000

