


LEGENDA	
	Interruttore di potenza
	Sezionatore
	Sezionatore di terra
	Scaricatore
	Fase
	Terra (segno grafico generale)
	Connessioni elettriche
	Mancroscostato
	Disco di rottura
	Trasformatore di potenza con commutatore sotto carico
	Stella
	Stella con neutro
	Triangolo
	Triangolo aperto
	Trasformatore di corrente (segno grafico generale)
	Trasformatore di tensione (segno grafico generale)
	Raccordo gas dolo DNS
	Passante SFB/oria

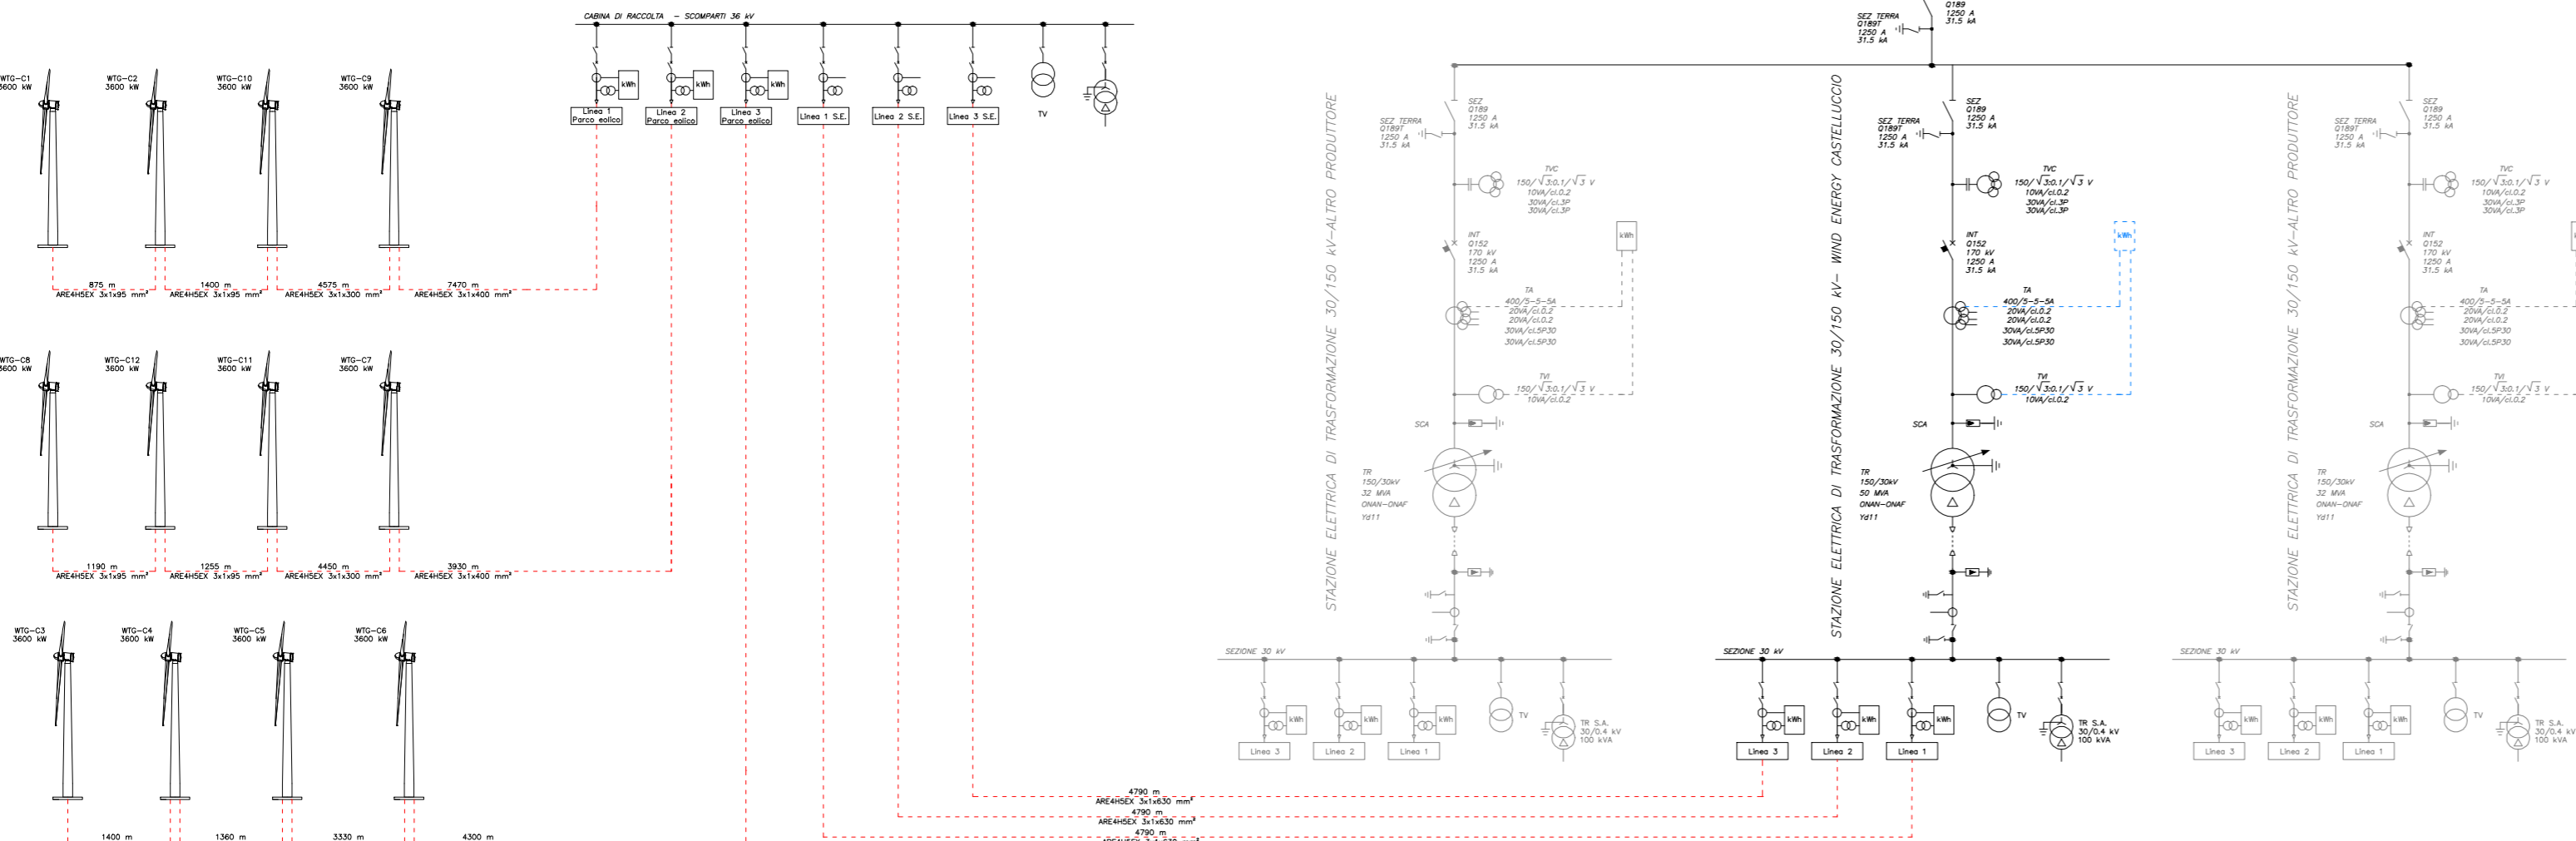

REGIONE PUGLIA  
PROVINCIA DI FOGGIA

Comune:  
Castelluccio dei Sauri - Deliceto  
Località " Cisterna - Posta Cisternola - Sterparo"

PROGETTO DEFINITIVO PER LA REALIZZAZIONE DI UN IMPIANTO DI PRODUZIONE DI ENERGIA ELETTRICA DA FONTE EOLICA E RELATIVE OPERE DI CONNESSIONE - 12 AEROGENERATORI -

Sezione 5:  
**ELABORATI PROGETTUALI SISTEMA ELETTRICO**

Titolo elaborato:  
**SCHEMA ELETTRICO UNIFILARE**

N. Elaborato: 5.6 Scala: -

Committente  
**WIND ENERGY CASTELLUCCIO S.r.l.**

Progettazione  
**TENPROJECT**

Via Caravaggio, 125  
65125 Pescara (PE)  
PEC: windcastellucciosrl@legpec.it

sede legale e operativa  
San Giorgio Del Sannio (BN) via de Gasperi 61  
sede operativa  
Lucera (FG) S.S.17 loc. Vaccarella snc c/o Villaggio Don Bosco  
P.IVA 01465940623  
Azienda con sistema gestione qualità Certificato N. 50 100 11873

Amministratore Unico  
**Fabio MARESCA**

Progettista  
**Dott. Ing. Nicola FORTE**



00	Aprile 2018	FDM	MO	NF	Emissione Progetto Definitivo
Rev.	Data	sigla	sigla	sigla	DESCRIZIONE
		Elaborazione	Approvazione	Emissione	
Nome File sorgente	GE.CDS01.PD.5.6.dwg	Nome file stampa	GE.CDS01.PD.5.6.pdf	Formato di stampa	297x630