
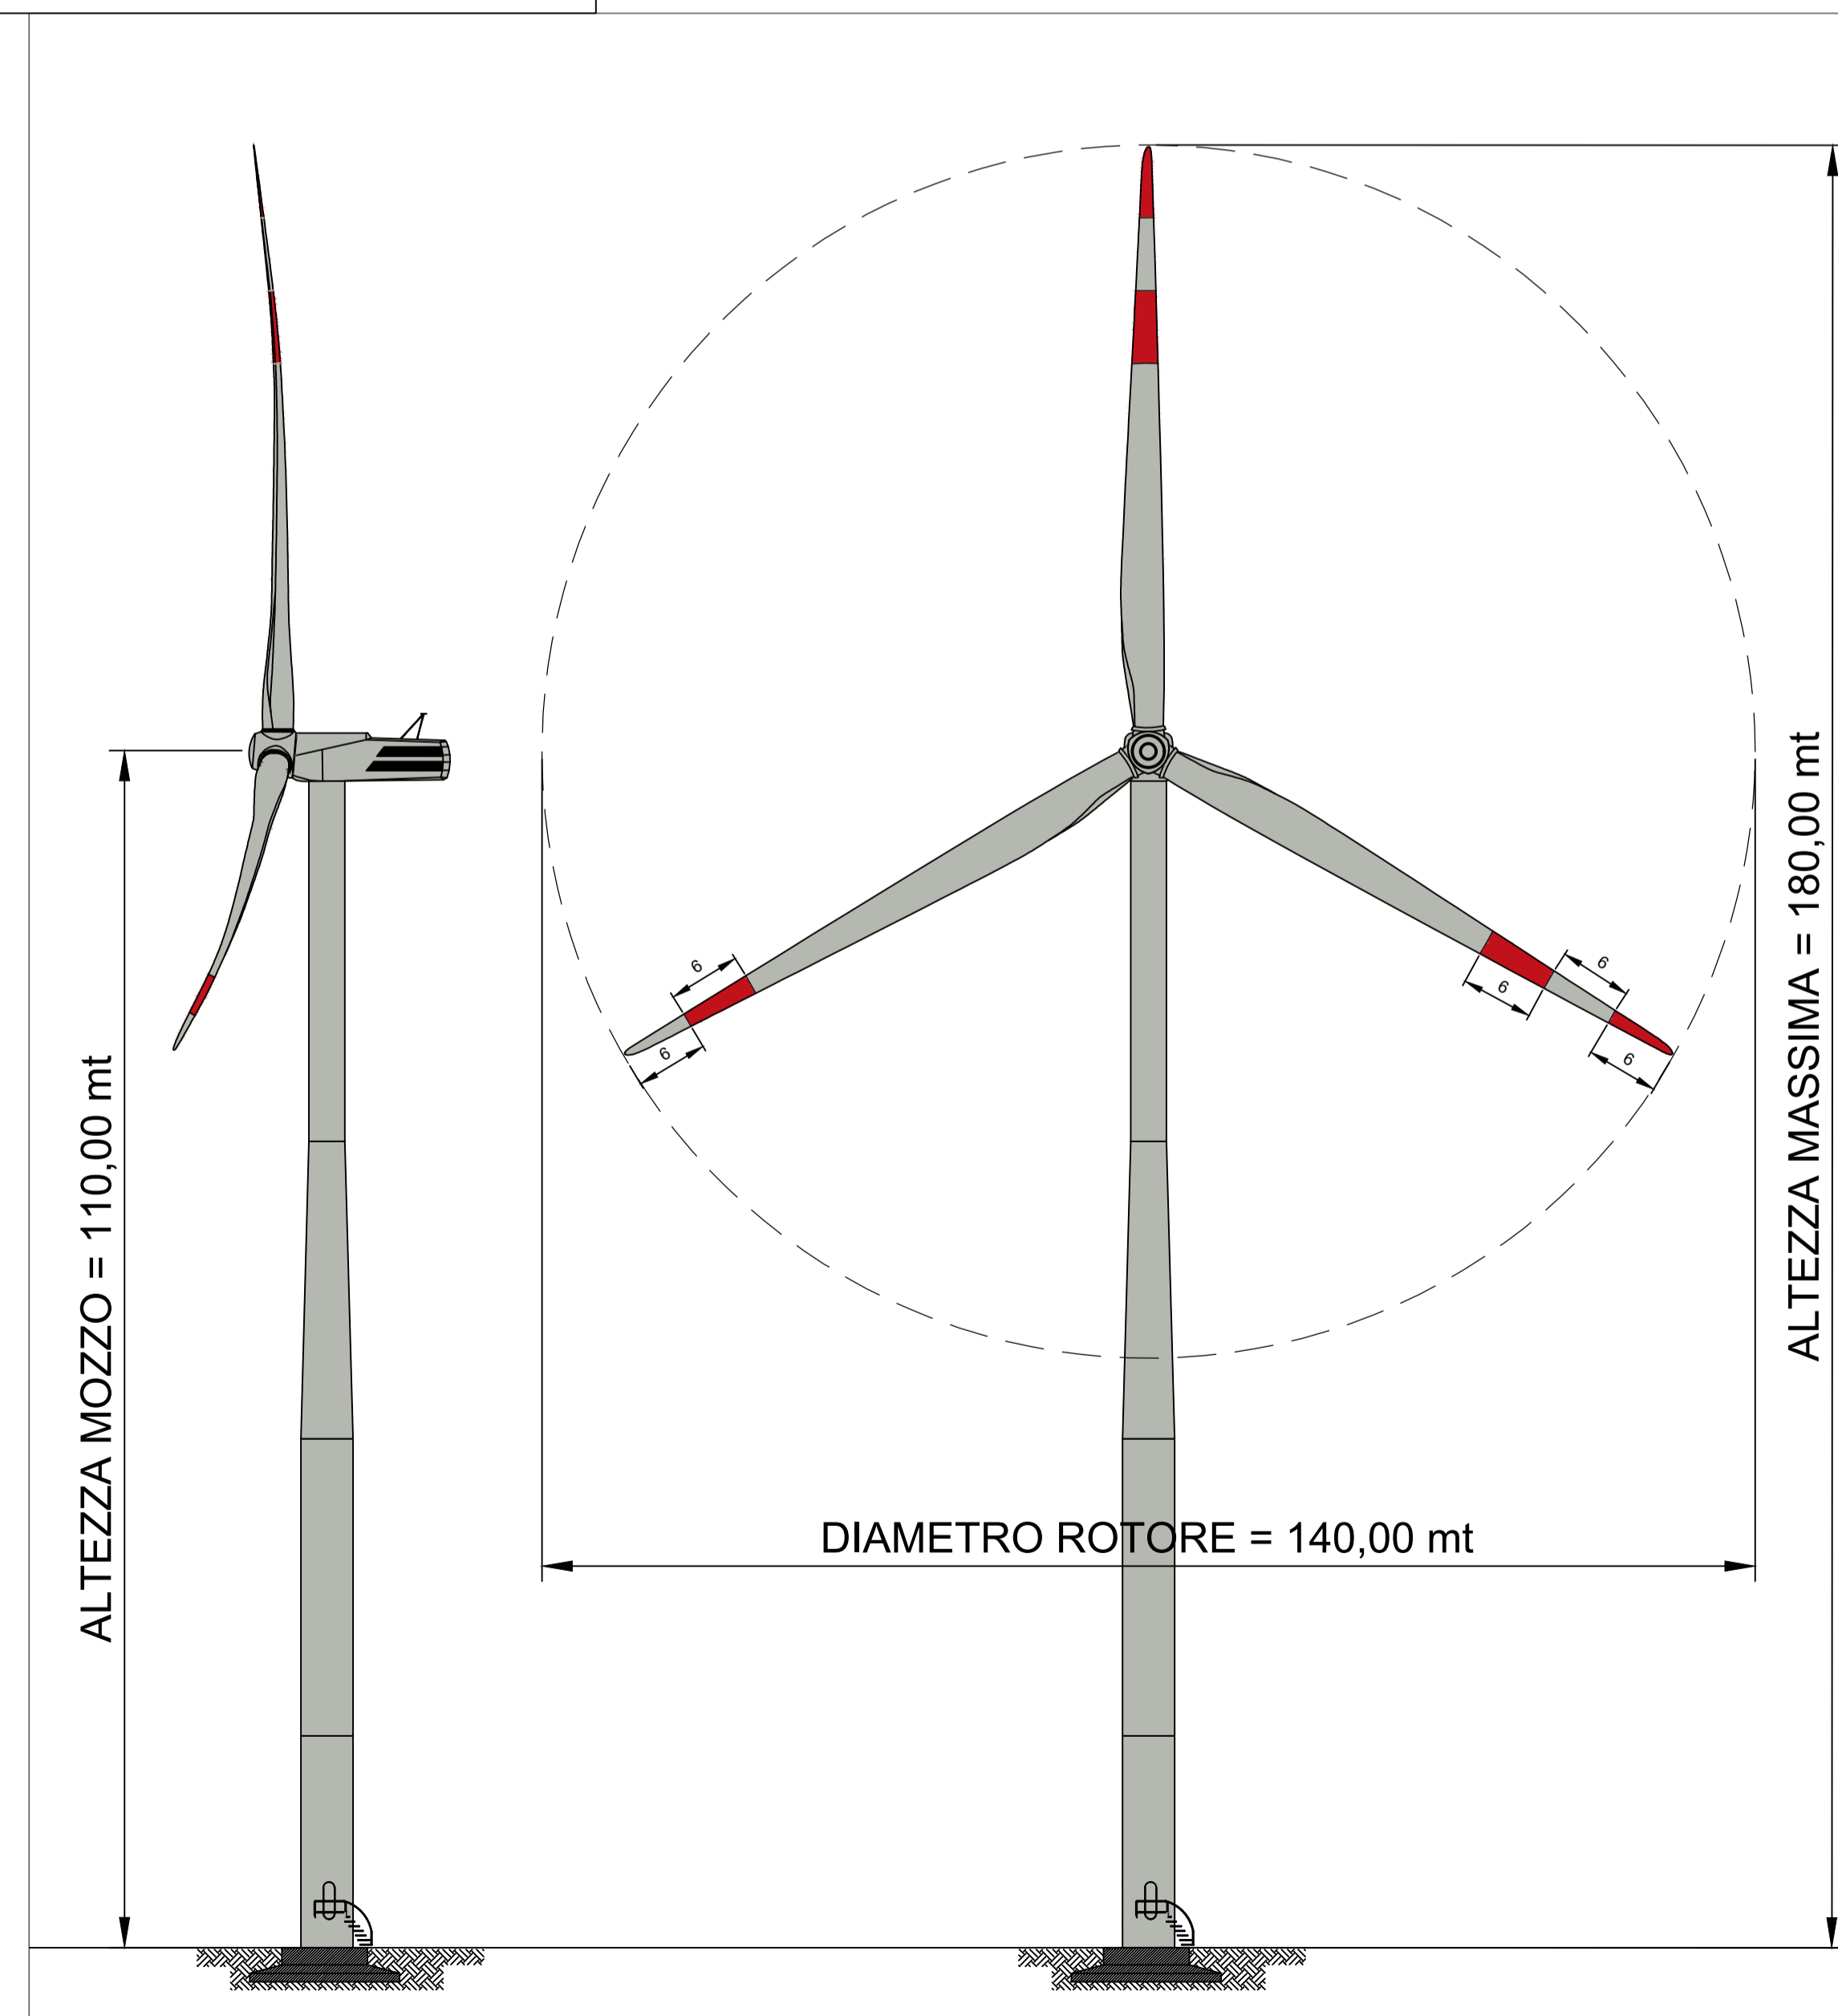


SCHEMA PLANIMETRICO DELLE SEGNALAZIONI CROMATICHE E LUMINOSE SCALA 1:25000

- AEROGENERATORI CON SEGNALAZIONE CROMATICA E LUMINOSA(TIPO A)
- AEROGENERATORI CON SEGNALAZIONE CROMATICA(TIPO B)

COORDINATE PLANO-ALTIMETRICHE DEGLI AEROGENERATORI
Sistema di riferimento UTM-WGS84 fuso 33

Identificativo Torre	Nord	Est	Quota base torre m.s.l.m.	Max altezza torre [m]
C01	4572789.5743	543679.8079	190.00	180.00
C02	4572444.1610	543070.5861	200.00	180.00
C03	4571042.8646	540854.2004	265.00	180.00
C04	4570601.7346	540260.0696	230.00	180.00
C05	4570192.7375	539688.3199	210.00	180.00
C06	4569440.4116	538401.6902	225.00	180.00
C07	4568995.6645	539692.6830	215.00	180.00
C08	4570014.1154	541484.9968	210.00	180.00
C09	4570338.5728	542279.4696	235.00	180.00
C10	4571909.0552	543791.7613	215.00	180.00
C11	4568578.8132	541542.8722	195.00	180.00
C12	4569196.4287	541999.0209	190.00	180.00

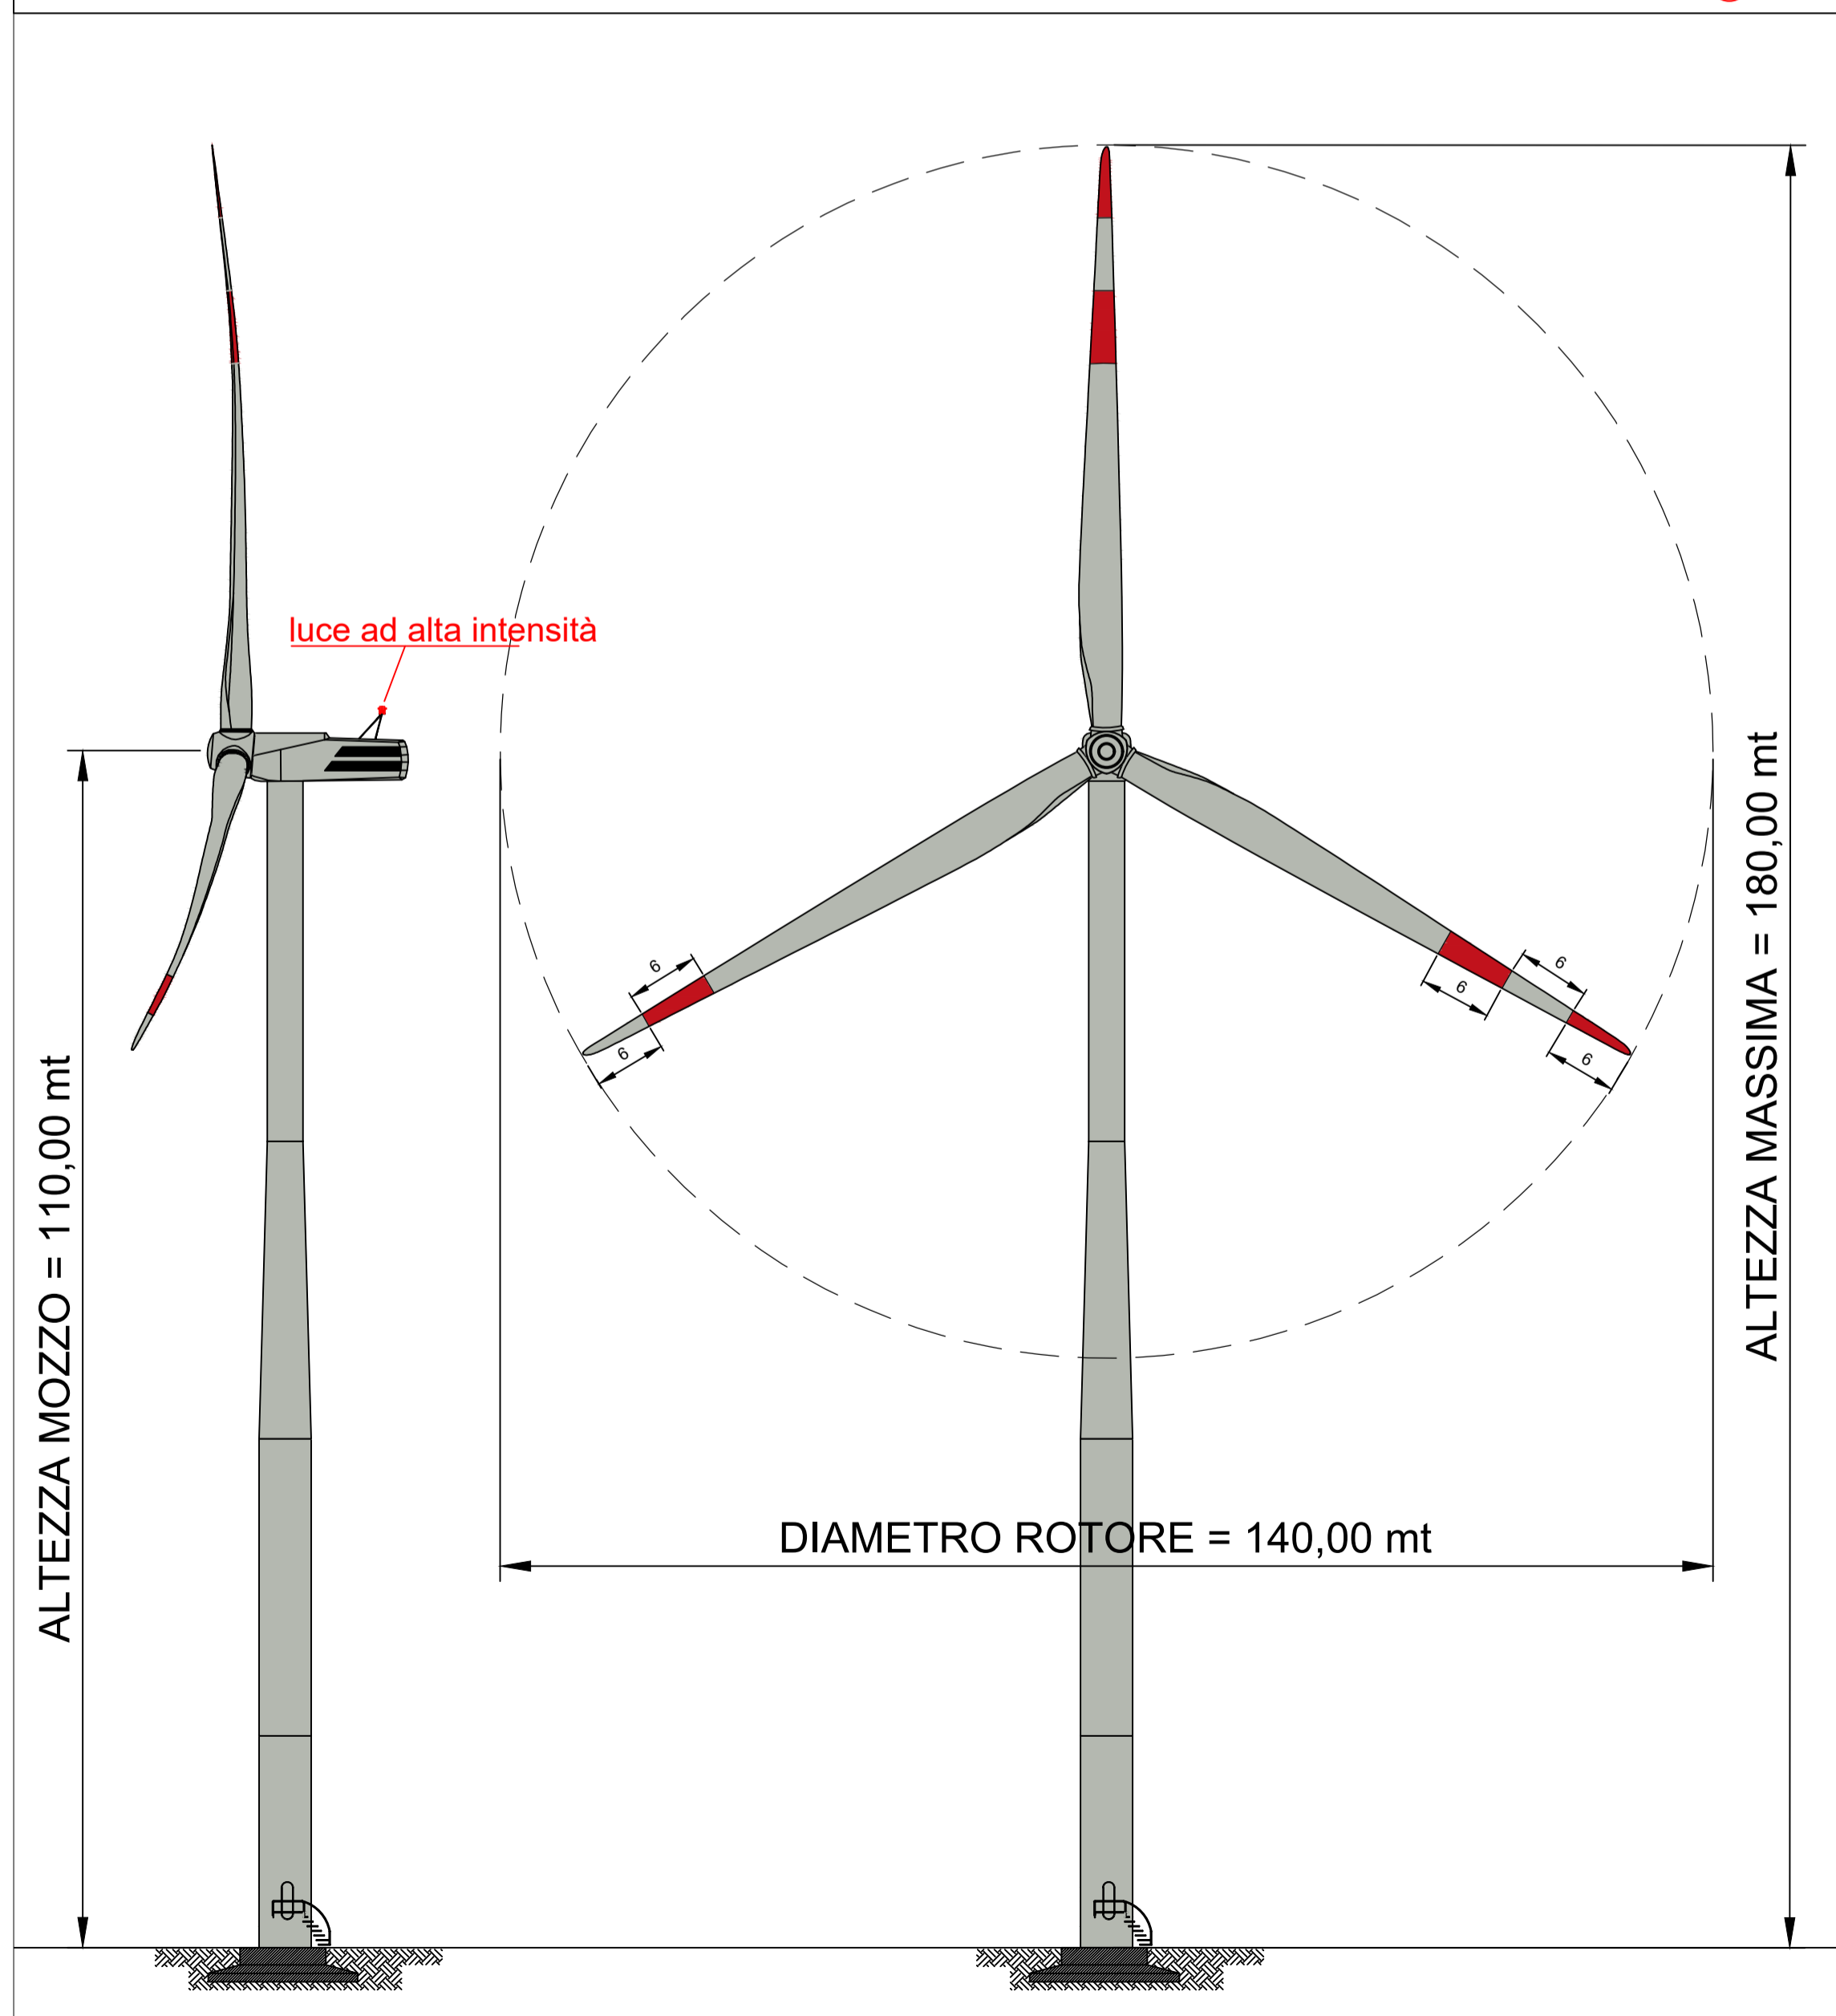

REGIONE PUGLIA
PROVINCIA DI FOGGIA

Comune:
Castelluccio dei Sauri - Deliceto
Località * Cisterna - Posta Cisternola - Sterparo*

PROGETTO DEFINITIVO PER LA REALIZZAZIONE DI UN IMPIANTO DI PRODUZIONE DI ENERGIA ELETTRICA DA FONTE EOLICA E RELATIVE OPERE DI CONNESSIONE - 12 AEROGENERATORI -

Sezione 7:
SEGNALAZIONE DEGLI AEROGENERATORI PER IL VOLO

Titolo elaborato:
SEGNALAZIONE DEGLI AEROGENERATORI PER LA SICUREZZA DEL VOLO A BASSA QUOTA E PER L'AVIFAUNA

N. Elaborato: 7.1 Scala: 1:25000

Committente
WIND ENERGY CASTELLUCCIO S.r.l.

Via Caravaggio, 125
65125 Pescara (PE)
PEC: windcastelluccio@legpec.it

Amministratore Unico
Fabio MARESCA

Progettazione
TENPROJECT

sede legale e operativa
San Giorgio Del Sannio (BN) via de Gasperi 61
sede operativa
Lucera (FG) S.S.17 loc. Vaccarella snc c/o Villaggio Don Bosco
P.IVA 01465940623
Azienda con sistema gestione qualità Certificato N. 50 100 11873

Progettista
Dott. Ing. **NICOLA FORTE**



Rev.	Data	Elaborazione	Approvazione	Emissione	DESCRIZIONE
00	LUGLIO 2017	PFP	NF	NF	Emissione Progetto Definitivo
		sigla	sigla	sigla	

Nome File sorgente: GE.CDS01.PD.7.1.dwg Nome file stampa: GE.CDS01.PD.7.1.pdf Formato di stampa: A1