

autostrade // per l'italia

AUTOSTRADA (A14) : BOLOGNA–BARI–TARANTO
 TRATTO: BOLOGNA S.LAZZARO – NUOVO SVINCOLO DI PONTE RIZZOLI

NUOVA STAZIONE DI PONTE RIZZOLI
 E
 REALIZZAZIONE DELLA COMPLANARE NORD

PROGETTO DEFINITIVO

DOCUMENTAZIONE GENERALE

PARTE GENERALE

Allegati al piano di utilizzo

Planimetrie

IL PROGETTISTA SPECIALISTICO

Ing. Davide Canuti
 Ord. Ing. Milano N. 21033
 RESPONSABILE AMBIENTE


IL RESPONSABILE INTEGRAZIONE PRESTAZIONI SPECIALISTICHE

Ing. Federica Ferrari
 Ord. Ingg. Milano N. 21082

IL DIRETTORE TECNICO

Ing. Orlando Mazza
 Ord. Ingg. Pavia N. 1496
 PROGETTAZIONE NUOVE OPERE AUTOSTRADALI

CODICE IDENTIFICATIVO														Ordinatore:																	
RIFERIMENTO PROGETTO				RIFERIMENTO DIRETTORIO						RIFERIMENTO ELABORATO				00																	
Codice	Commessa	Lotto, Sub- Cod. Prog. Cod. Appalto	Fase	Capitolo	Paragrafo	tipologia	WBS progressivo	PARTE D'OPERA	Tip.	Disciplina	Progressivo	Rev.	SCALA:																		
1	1	4	3	9	0	0	0	1	P	D	0	0	0	0	0	0	0	0	0	0	0	A	M	B	1	0	0	2	0	1	-

 gruppo Atlantia	PROJECT MANAGER:		SUPPORTO SPECIALISTICO:		REVISIONE		
	Ing. Federica Ferrari Ord. Ingg. Milano N. 21082				n.	data	
					0	NOVEMBRE 2016	
					1	MARZO 2018	
					2		
REDATTO:	-		VERIFICATO:	-		3	-
					5	-	

	VISTO DEL COMMITTENTE  IL RESPONSABILE UNICO DEL PROCEDIMENTO Ing. Antonio Procopio	VISTO DEL CONCEDENTE  Ministero delle Infrastrutture e dei Trasporti <small>DIPARTIMENTO PER LE INFRASTRUTTURE, GLI AFFARI GENERALI E IL PERSONALE STRUTTURADIVIGILANZA SULLE CONCESSIONARIE AUTOSTRADALI</small>
--	---	--

**AUTOSTRADA A14 BOLOGNA - BARI - TARAN-TO
TRATTO: BOLOGNA SAN LAZZARO È PONTE RIZZOLI**

**NUOVA STAZIONE DI PONTE RIZZOLI
E REALIZZAZIONE DELLA COMPLANARE NORD**

PROGETTO DEFINITIVO

**PIANO DI UTILIZZO
DELLE TERRE E ROCCE DA SCAVO
ai sensi del D.P.R. 120/2017**

ALLEGATO 3

Planimetria delle indagini ambientali

- Confine Comunale
- ==== Tracciato di progetto
- Aree di supporto
- Aree di cantiere

**INDAGINI PREGRESSE DI CARATTERIZZAZIONE
 AMBIENTALE DELLE TERRE DA SCAVO
 ai sensi del D.Lgs. 152/2006**


OC-PZ-x pozzetti esplorativi


**INDAGINI DI CARATTERIZZAZIONE AMBIENTALE
 DELLE TERRE DA SCAVO
 ai sensi del D.M. 161/2012**


PZ-CNx pozzetti esplorativi ambientali lungo linea

PZ-xx pozzetti esplorativi da eseguire nelle aree di cantiere

QUADRO DI UNIONE

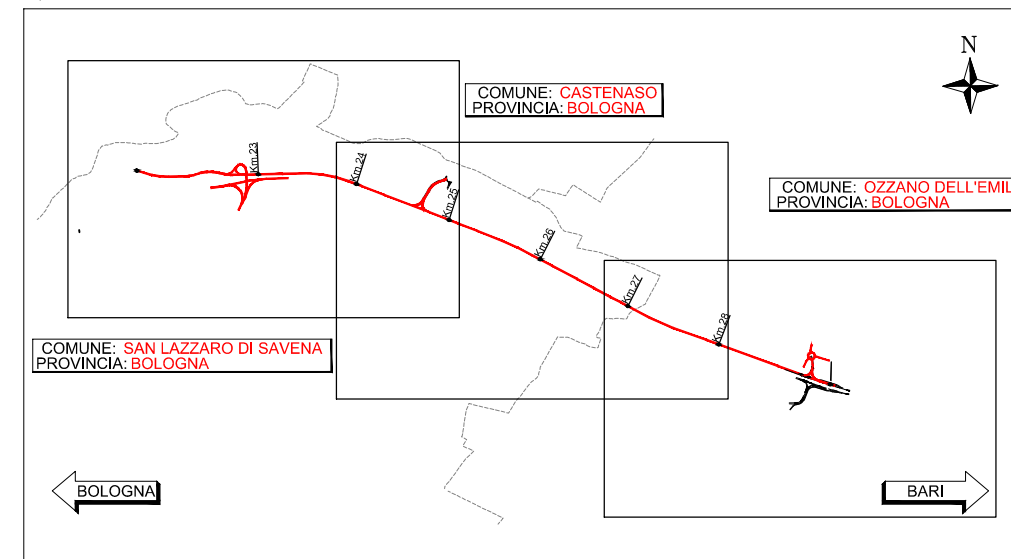

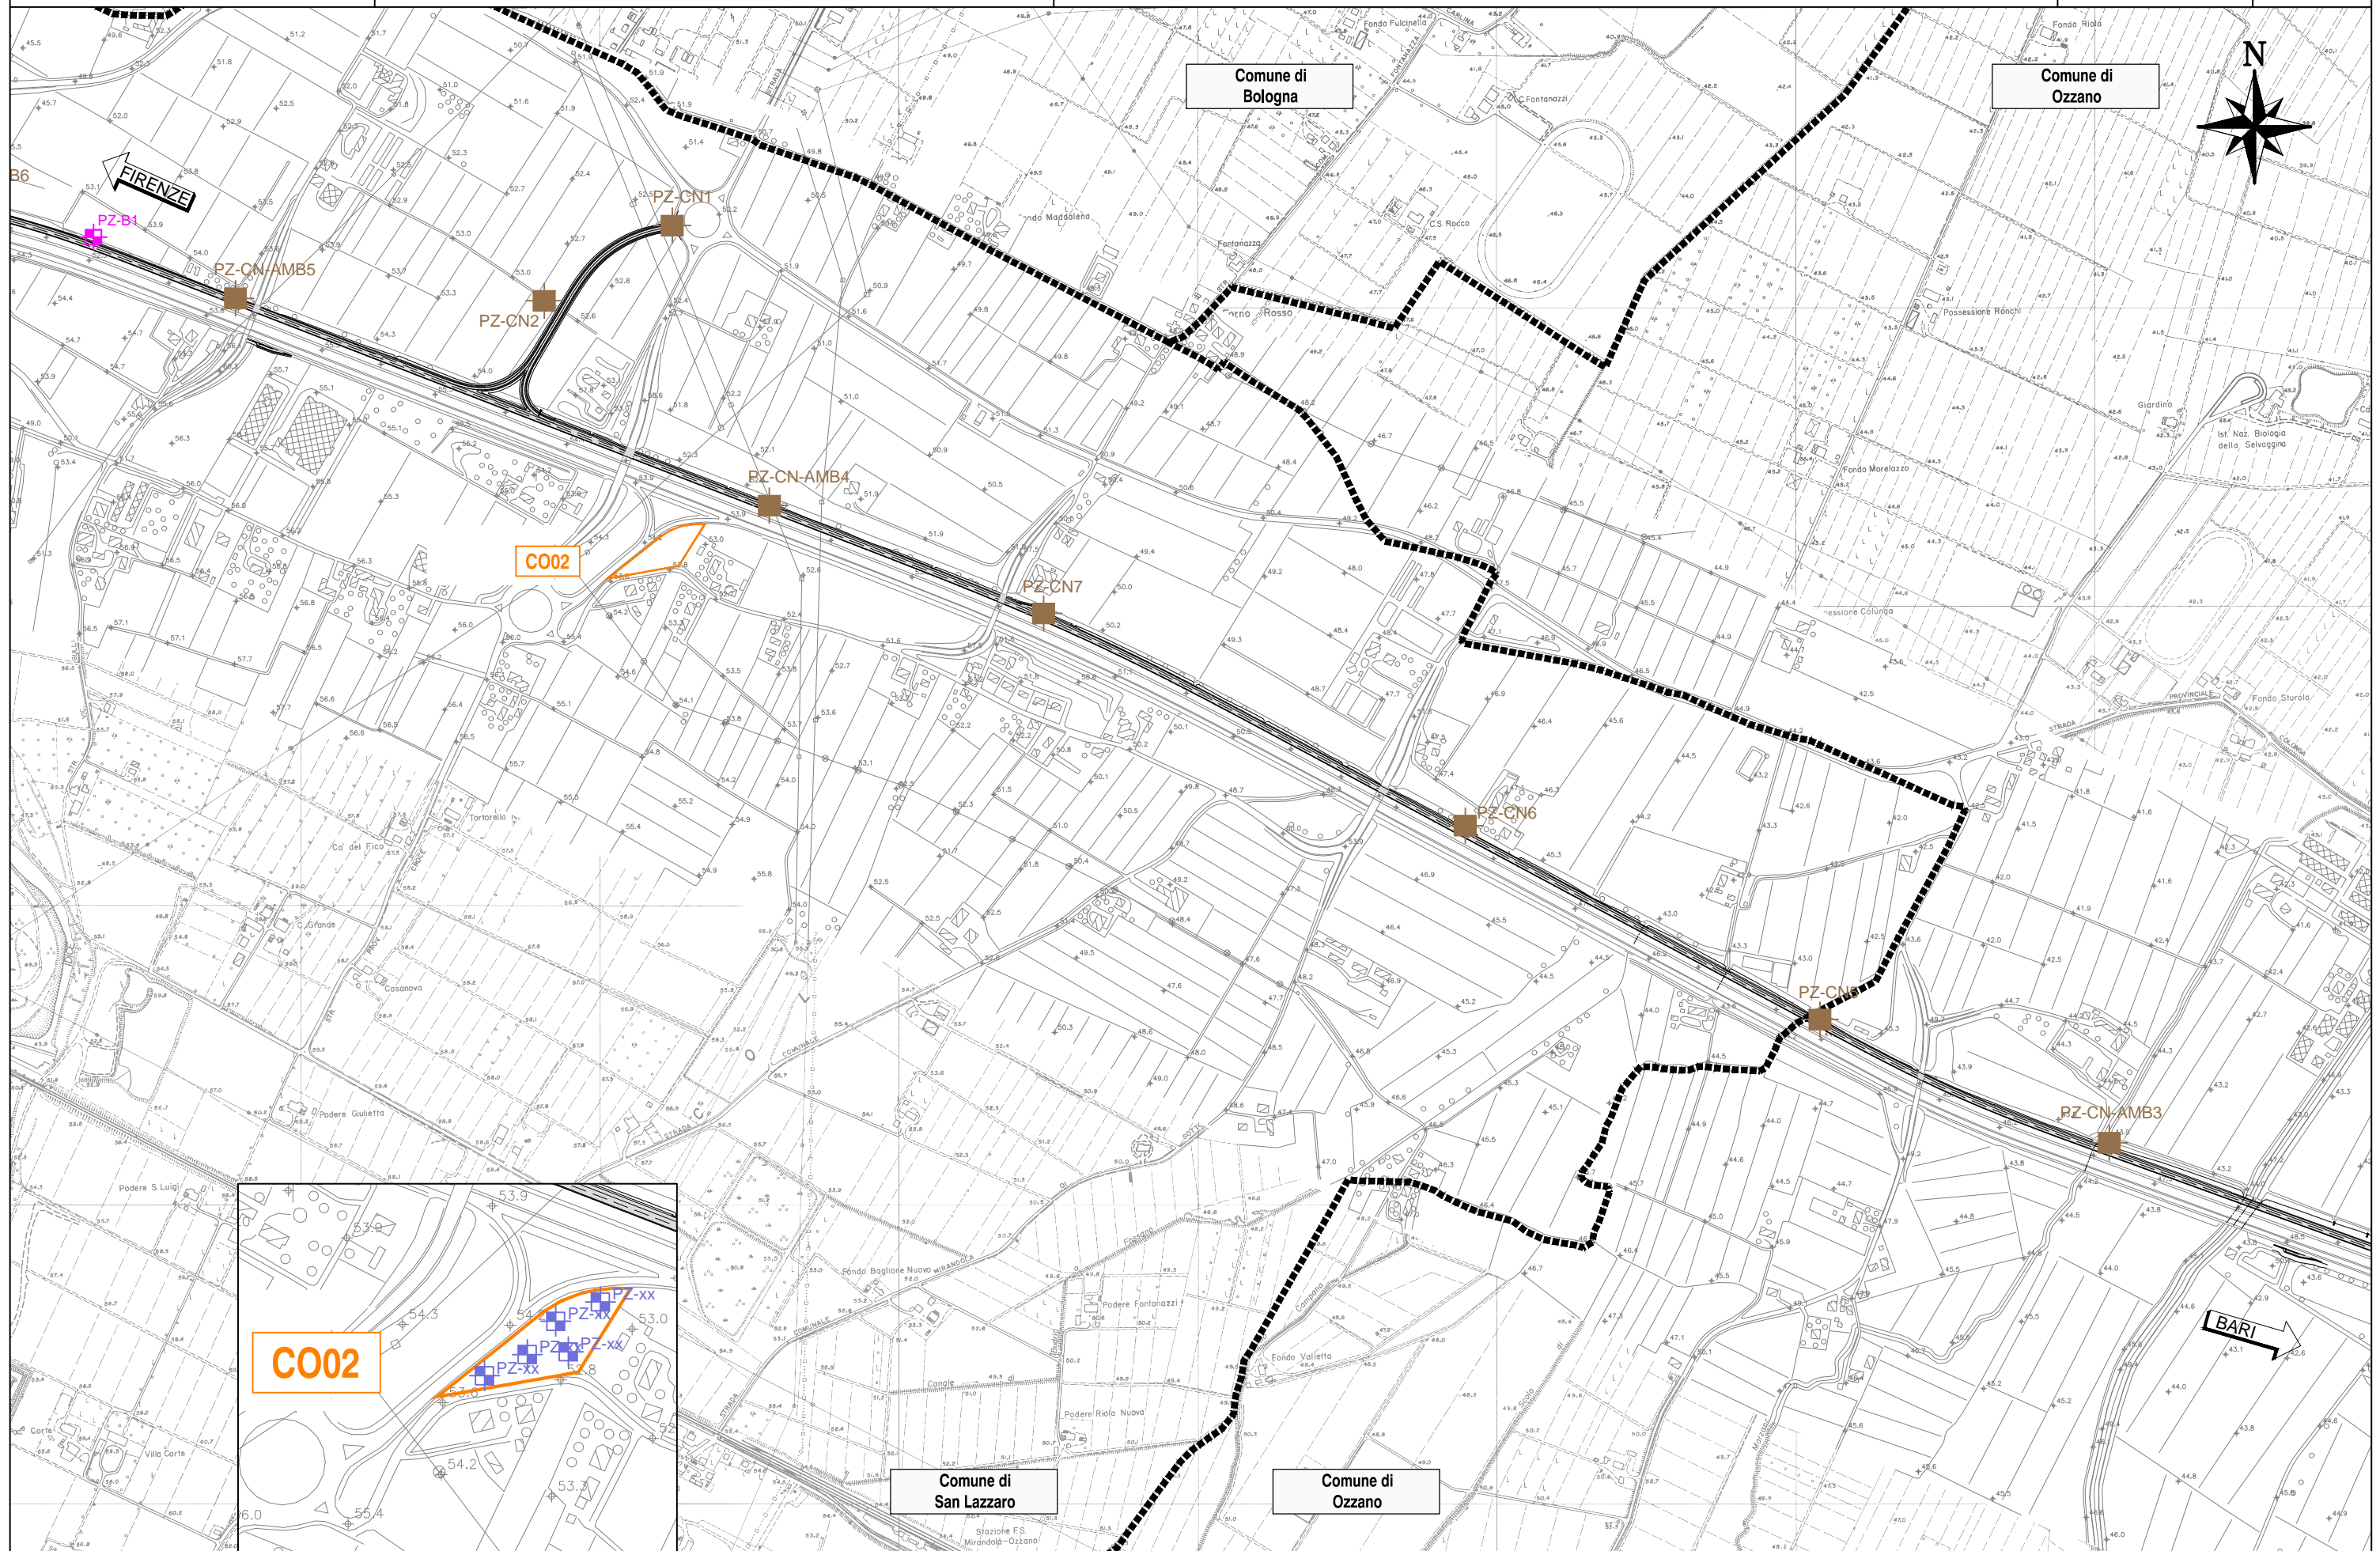

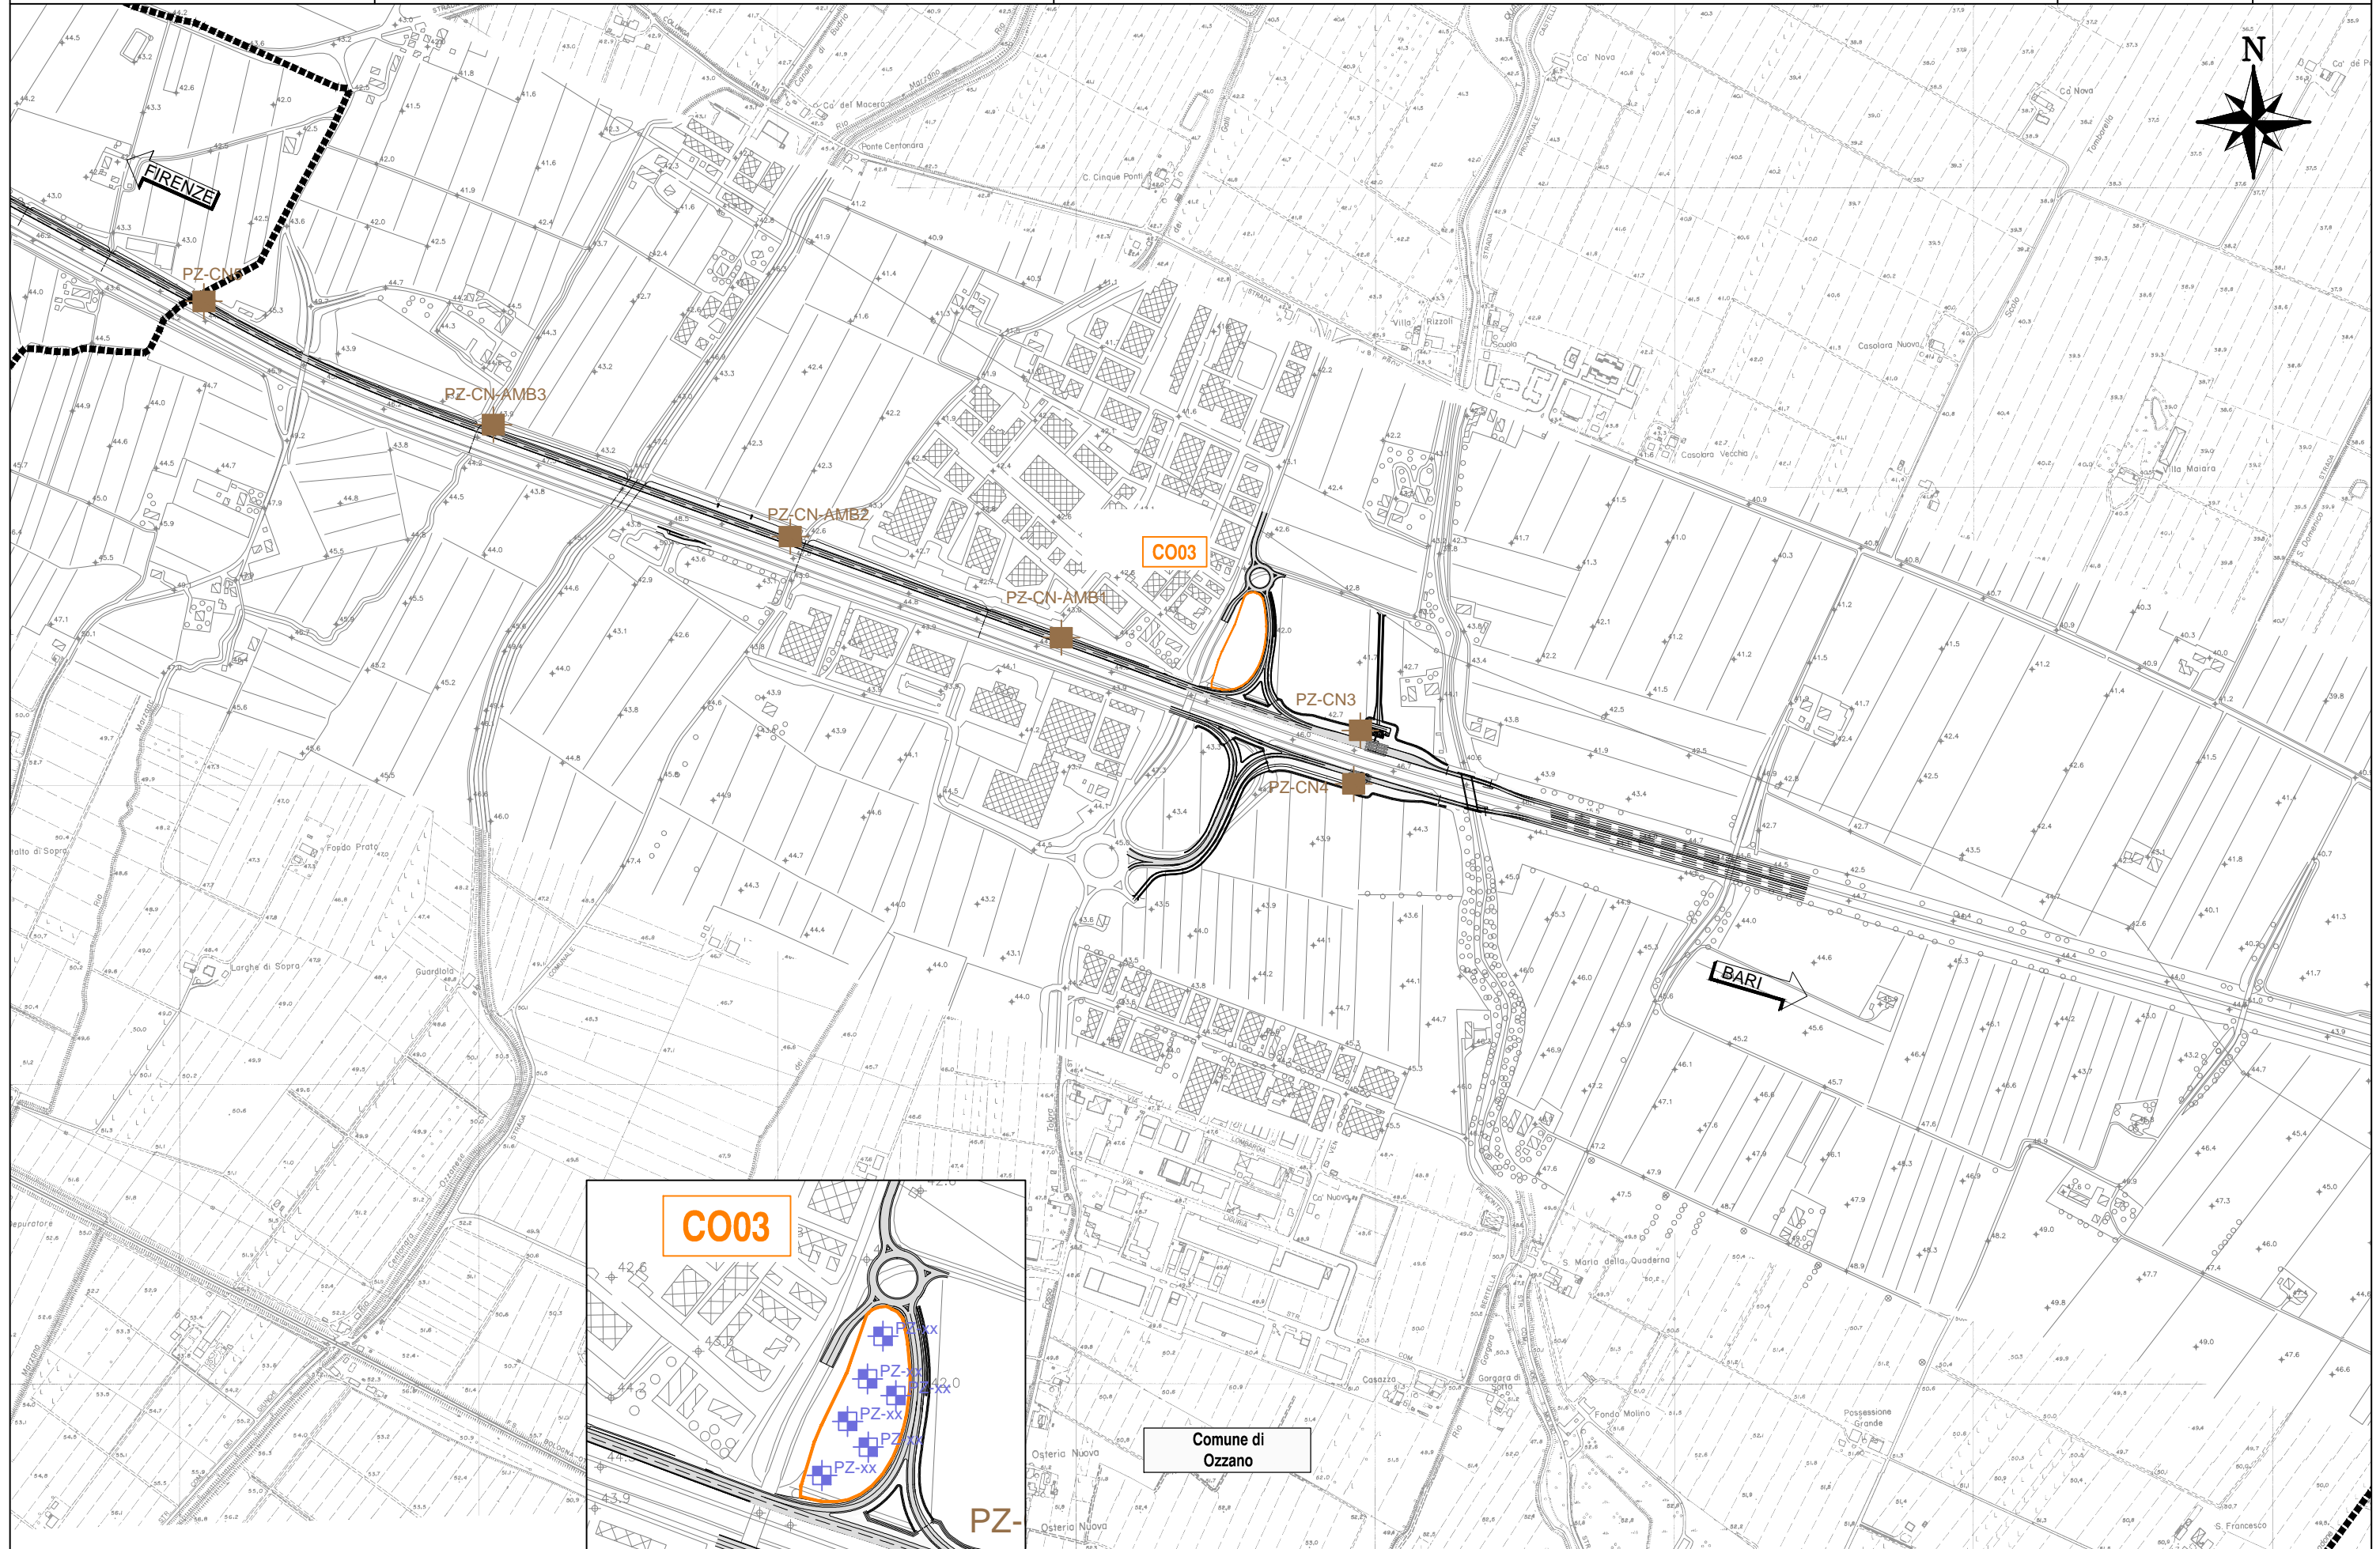

**AUTOSTRADA A14 BOLOGNA - BARI - TARAN-TO
TRATTO: BOLOGNA SAN LAZZARO È PONTE RIZZOLI**

**NUOVA STAZIONE DI PONTE RIZZOLI
E REALIZZAZIONE DELLA COMPLANARE NORD**

PROGETTO DEFINITIVO

**PIANO DI UTILIZZO
DELLE TERRE E ROCCE DA SCAVO
ai sensi del D.P.R. 120/2017**

ALLEGATO 4

Planimetria dei siti di scavo, di deposito e di utilizzo

Legenda



SITI DI PRODUZIONE



SITI DI UTILIZZO






CANTIERI







CONFINE COMUNALE



QUADRO DI UNIONE

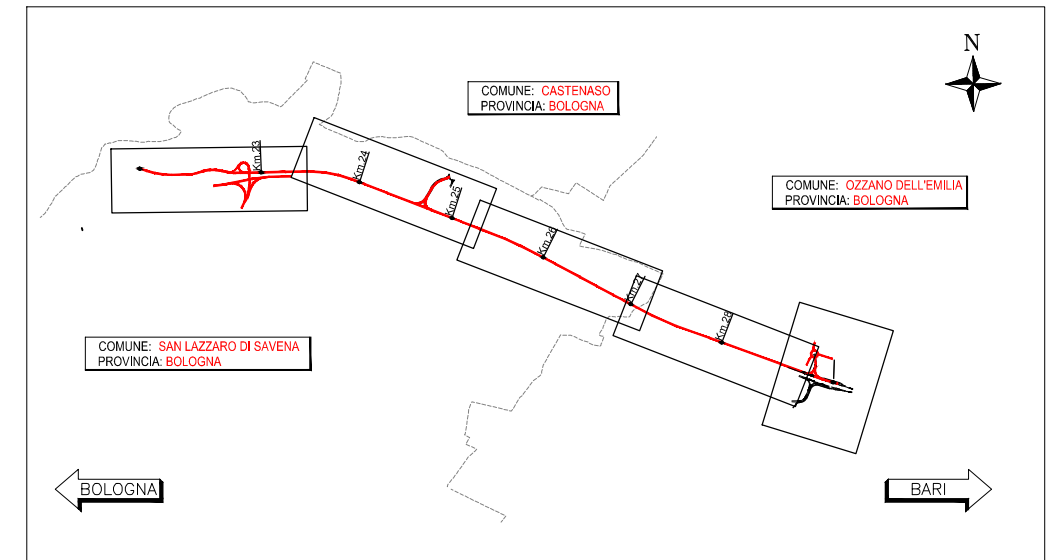

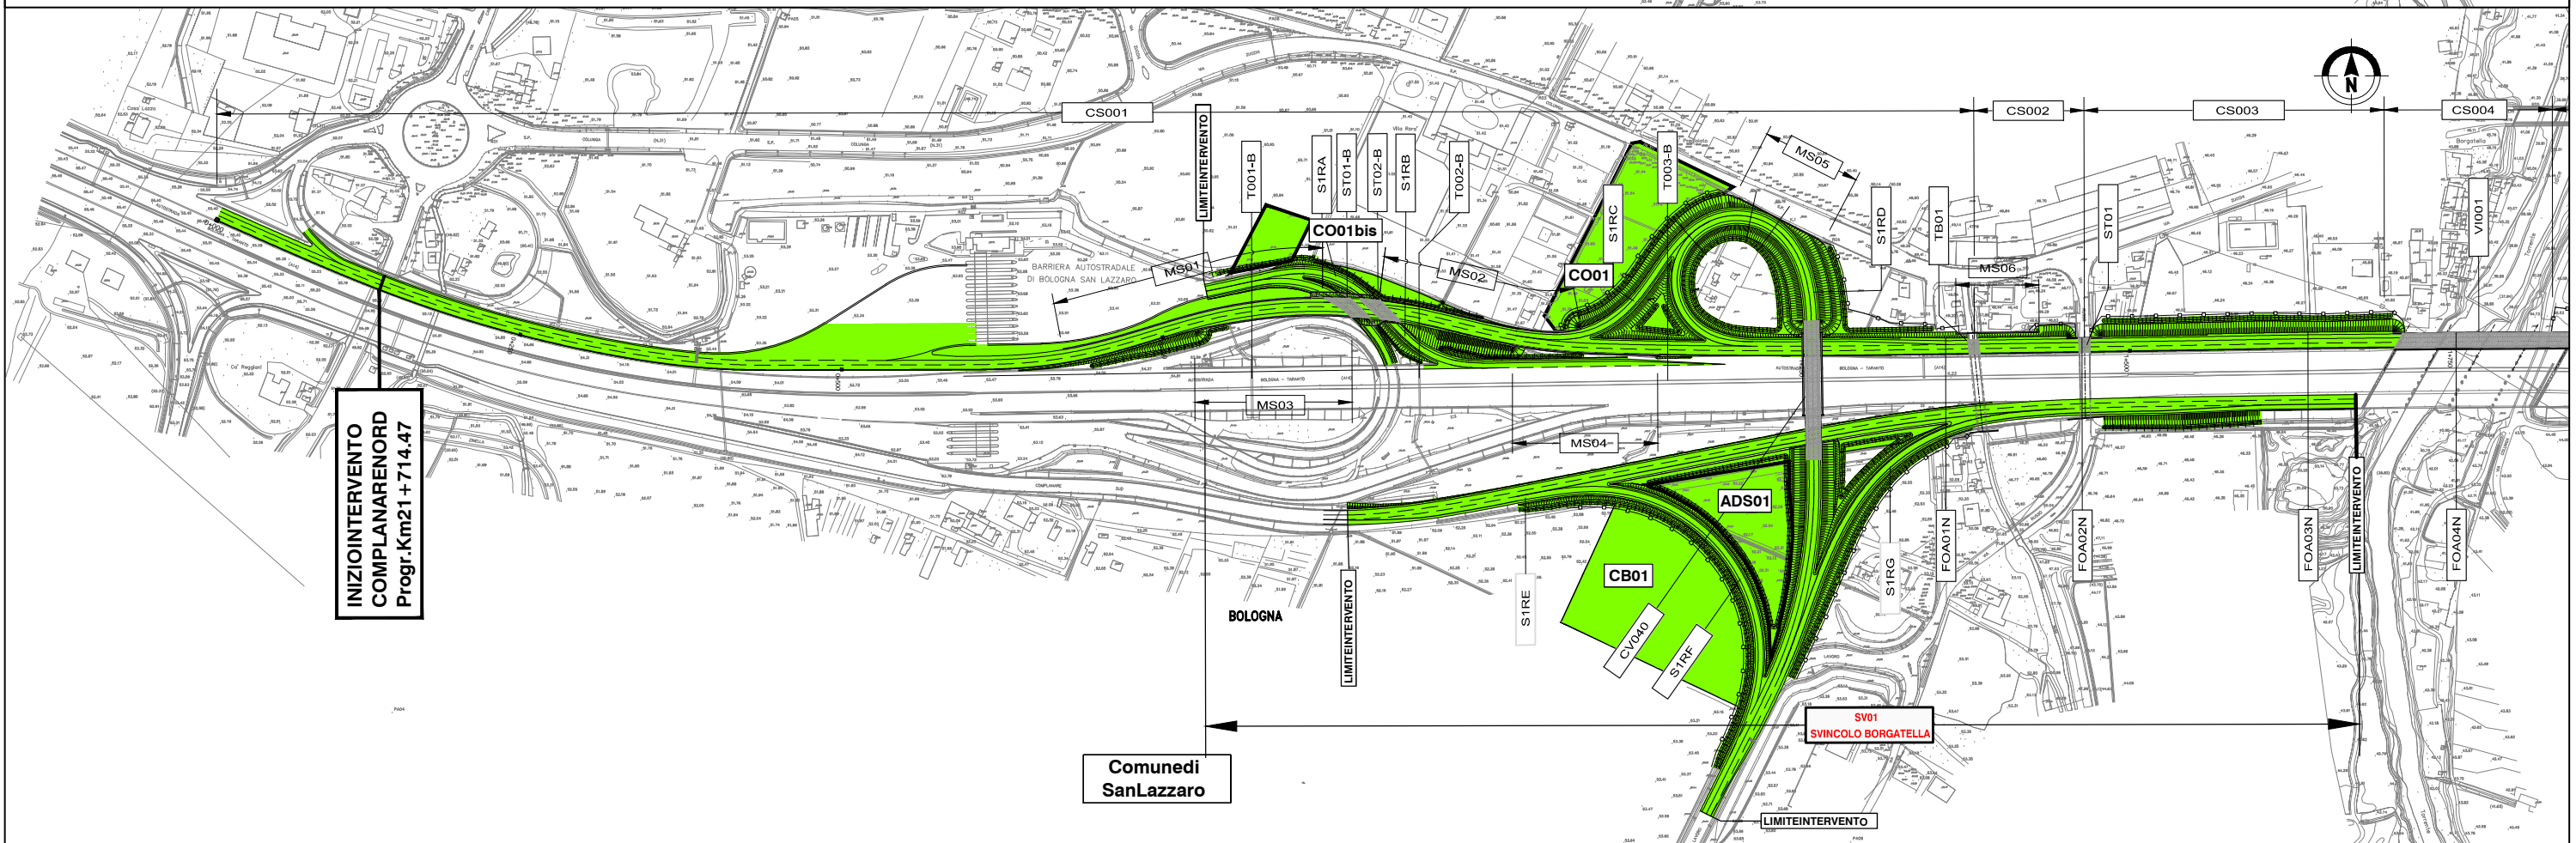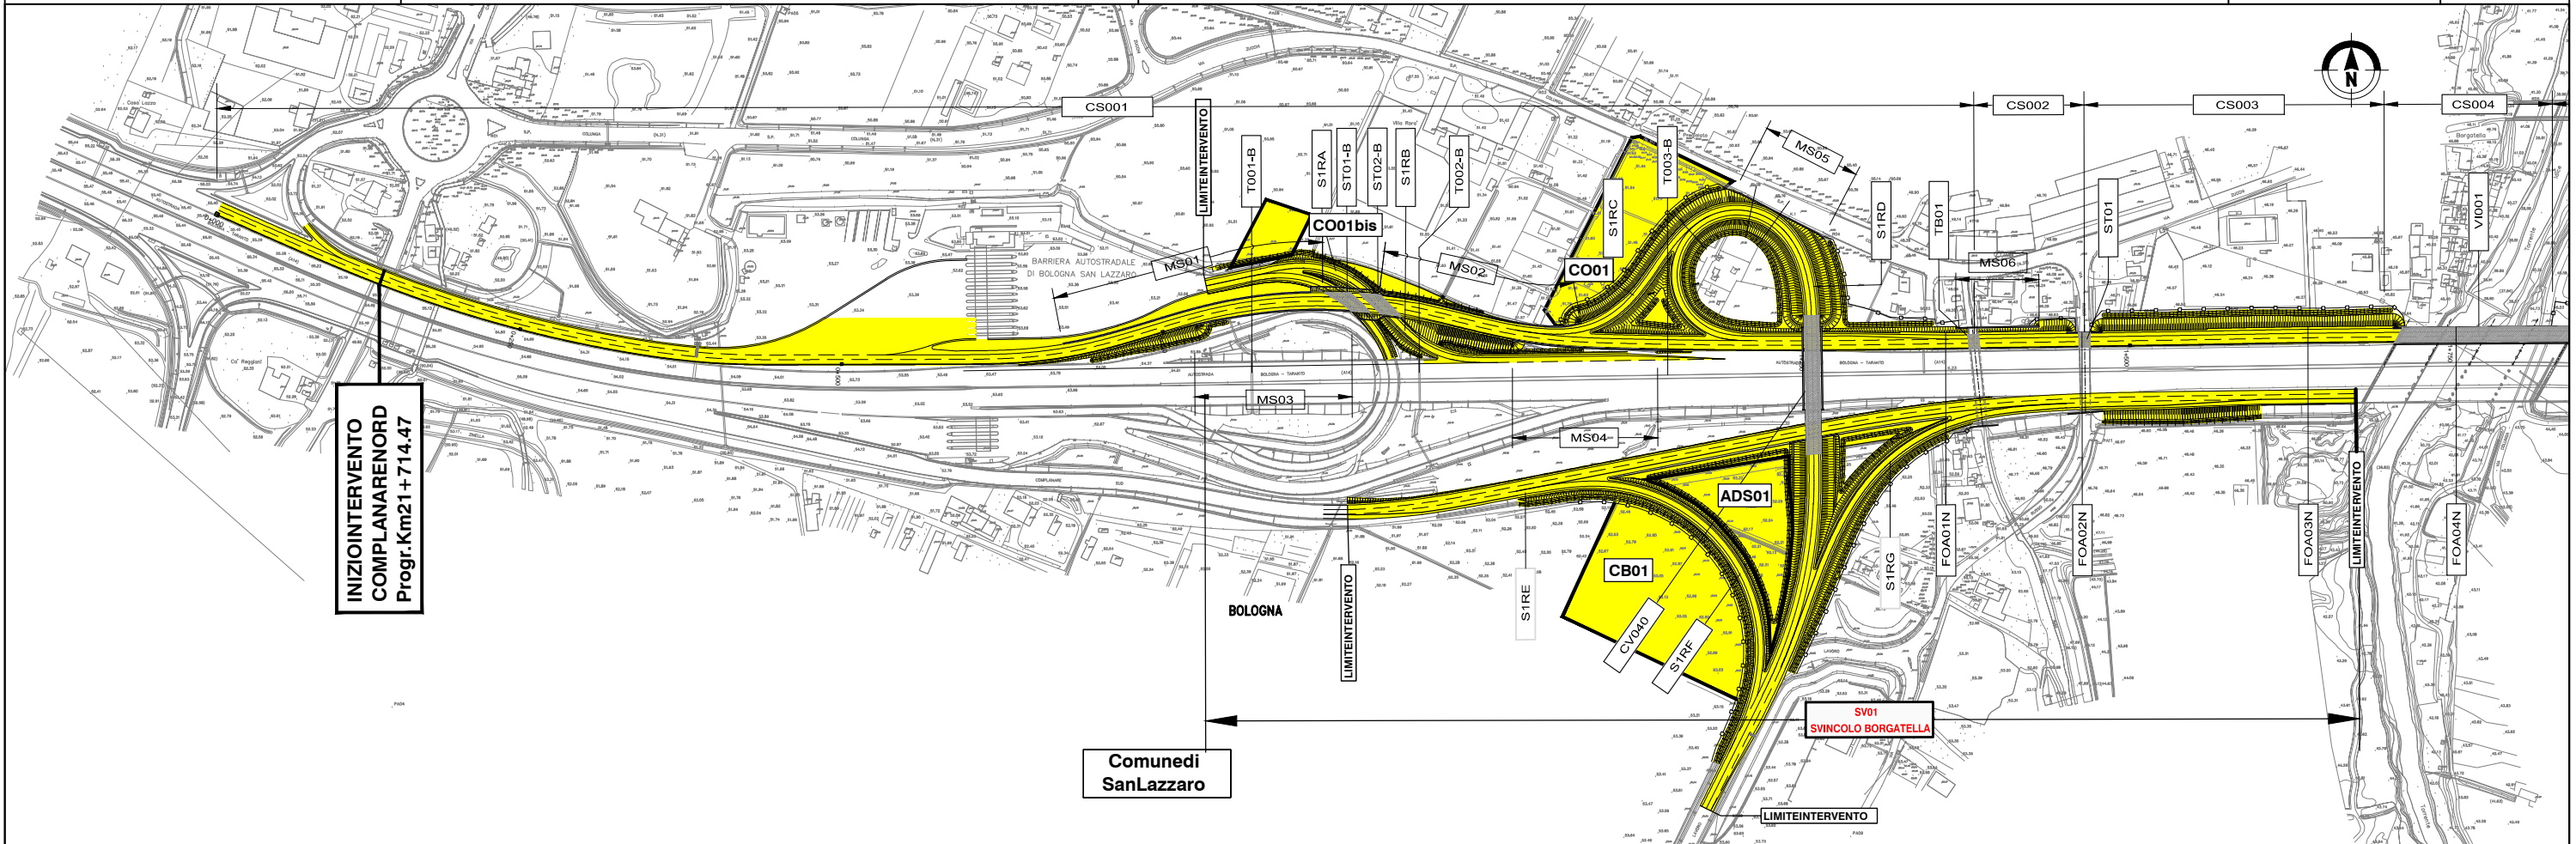

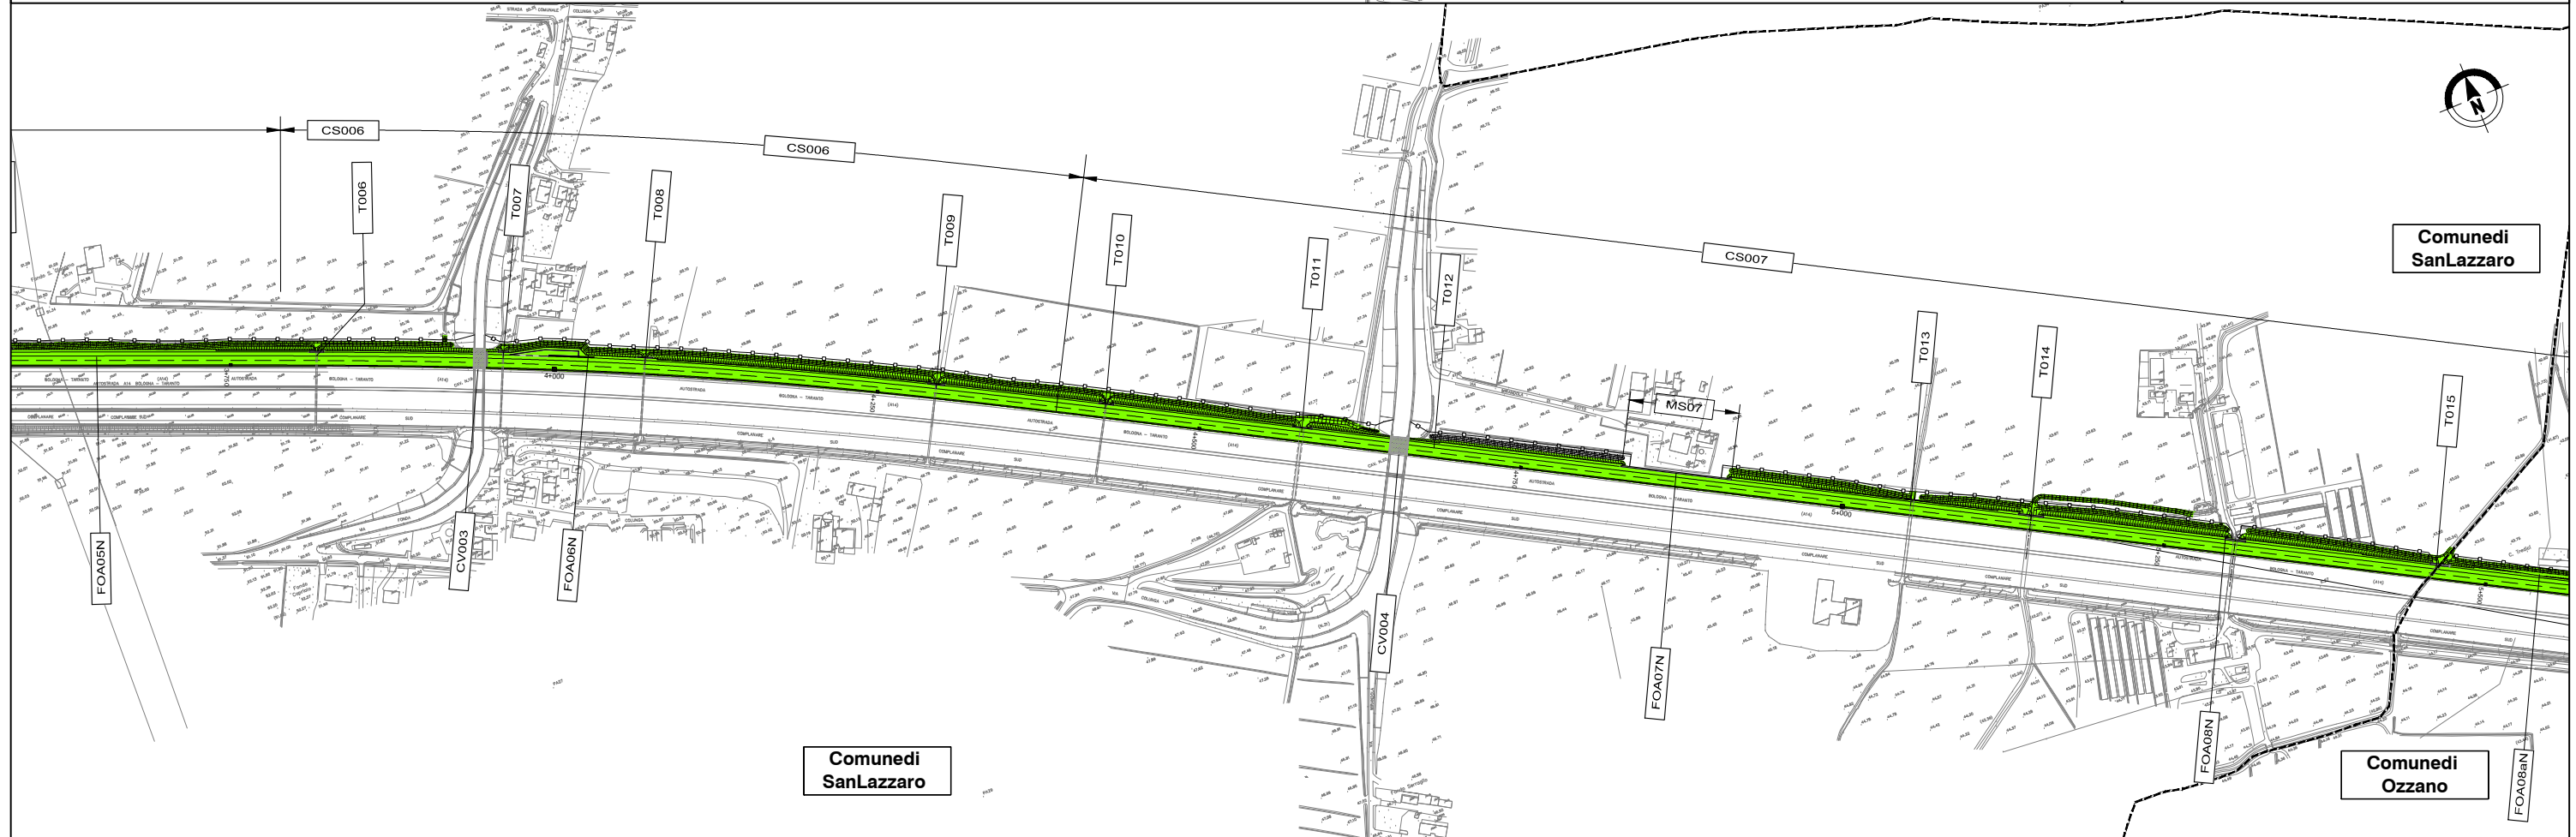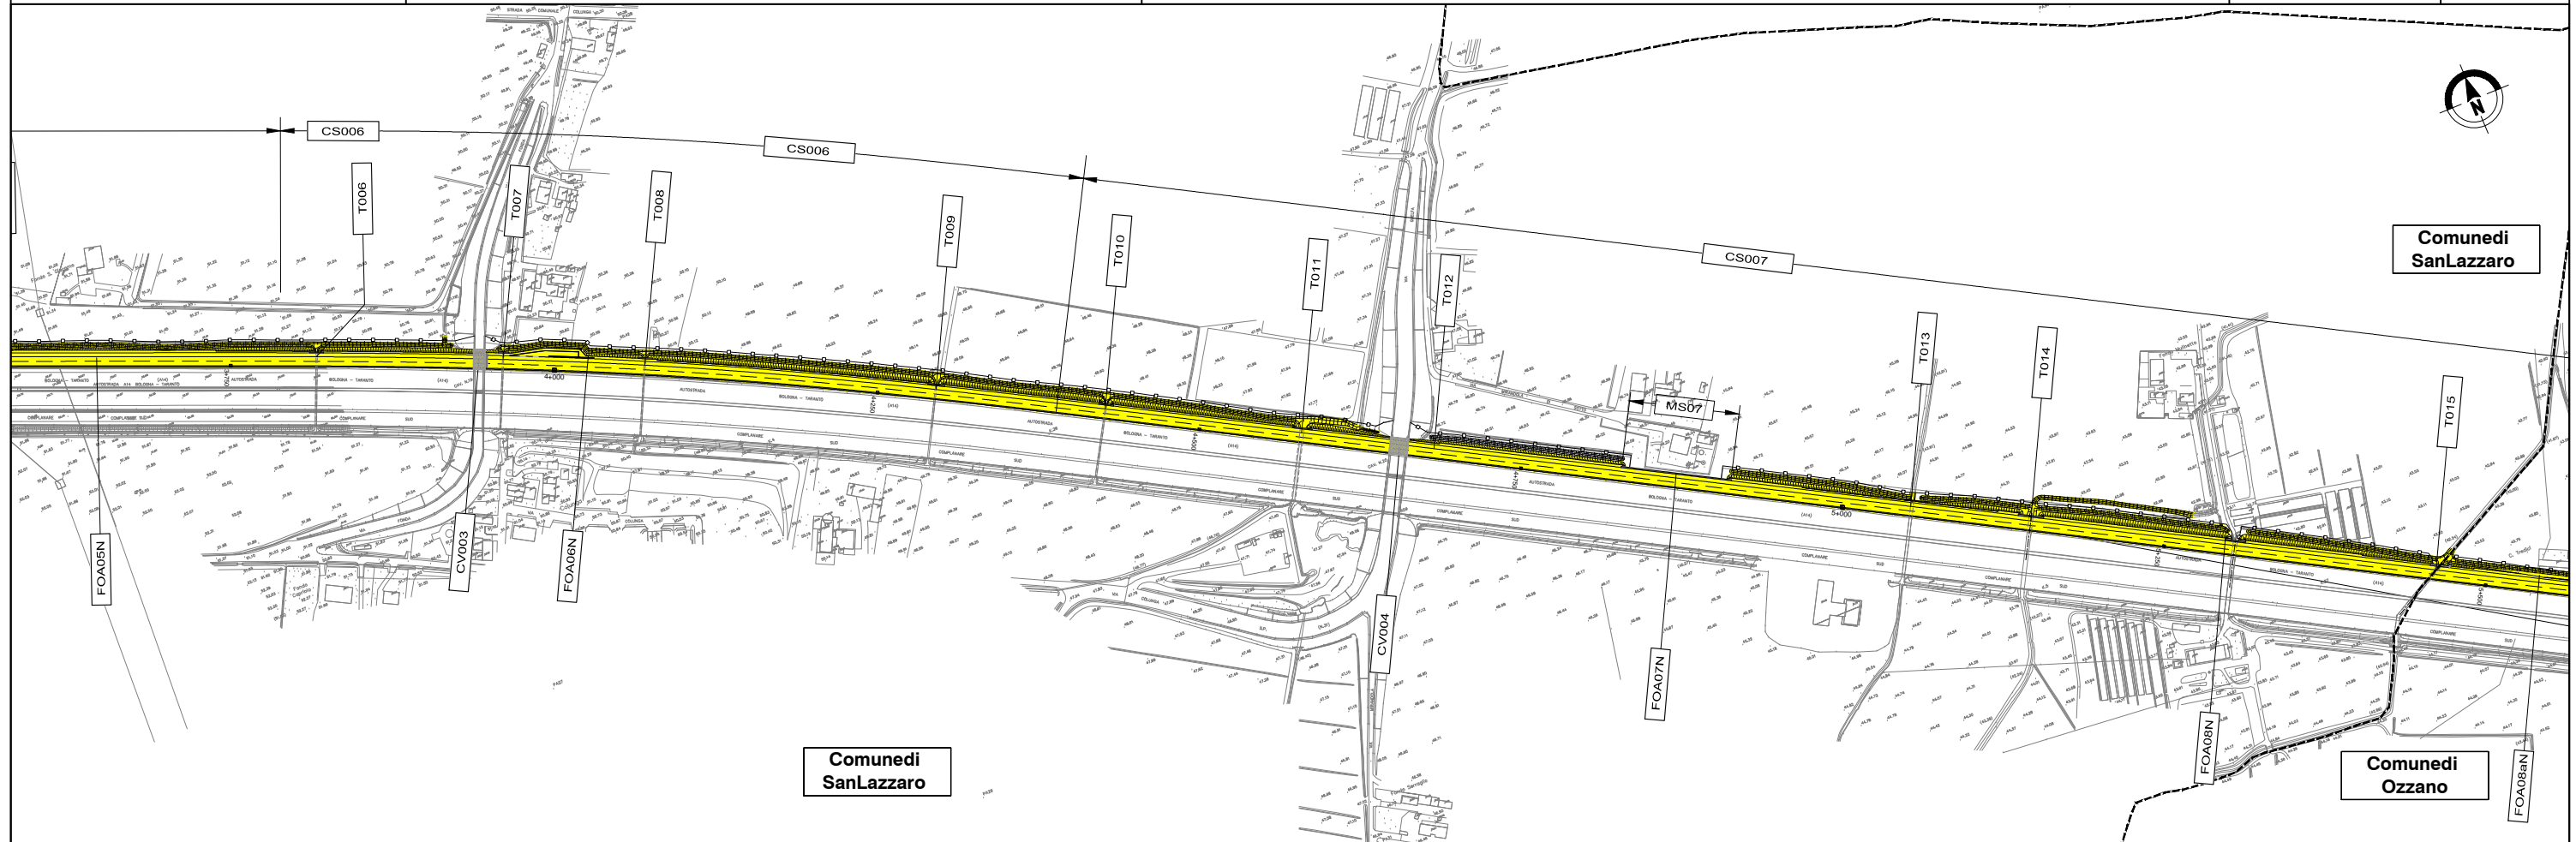

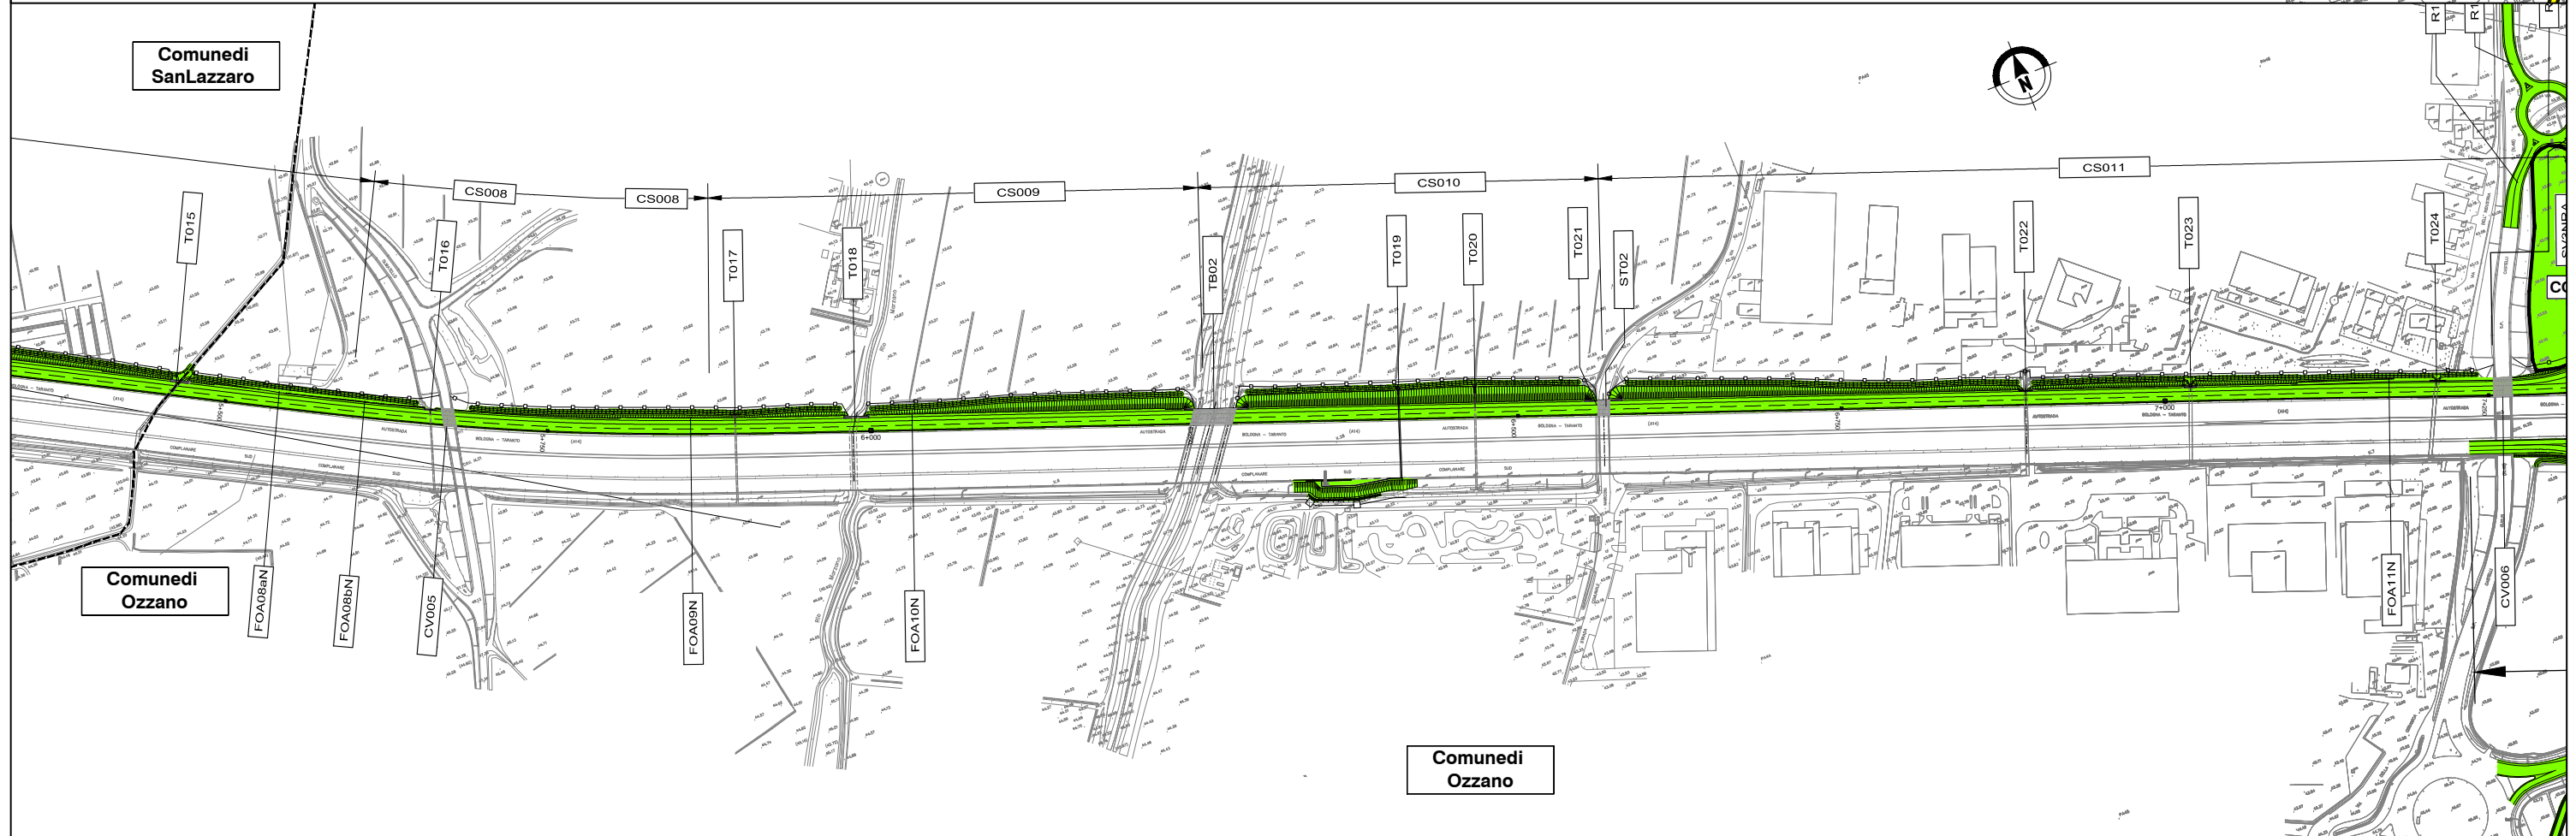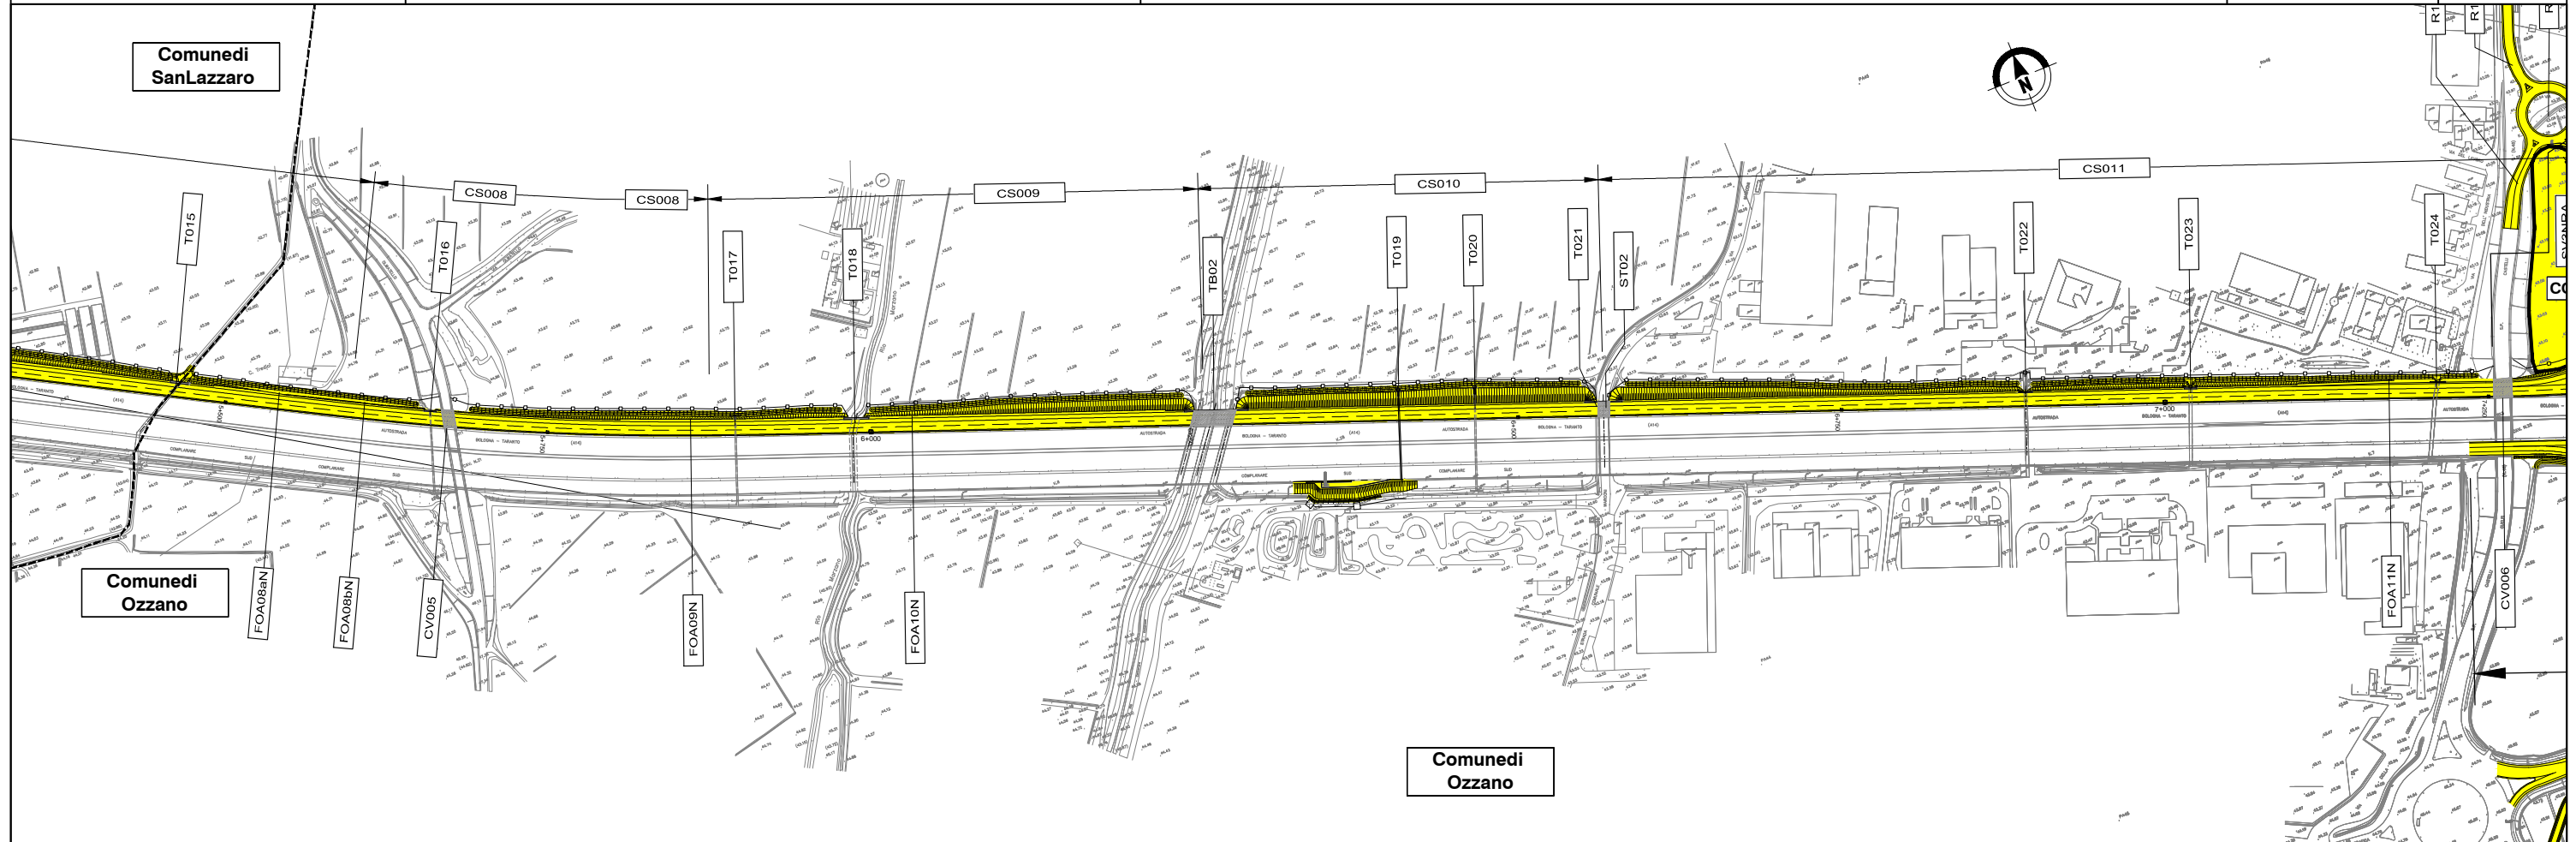

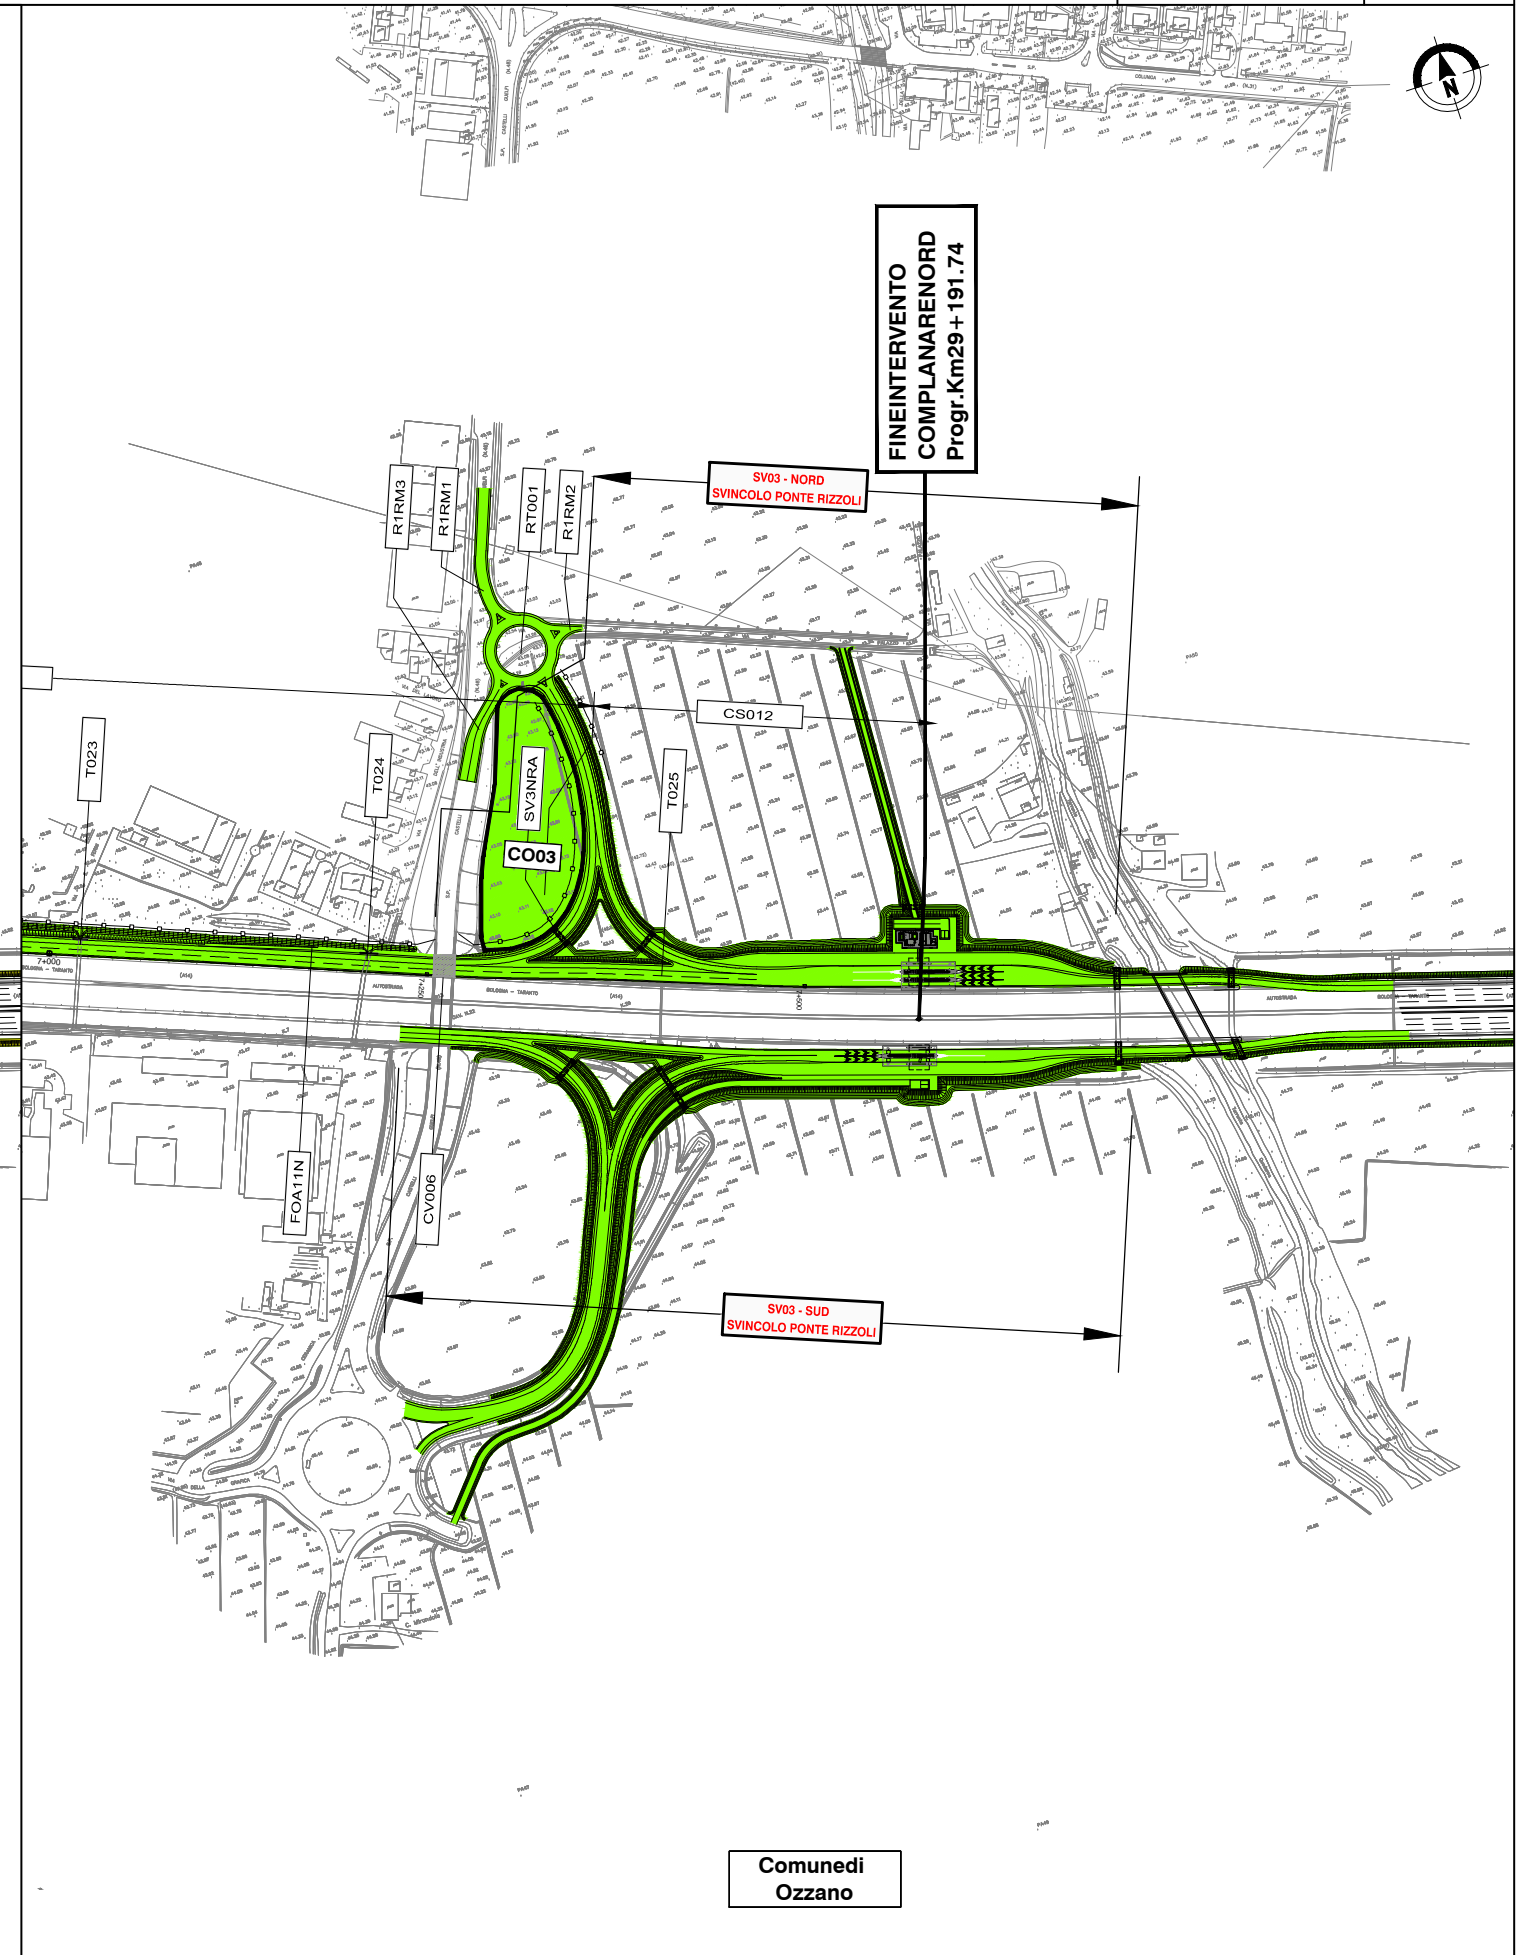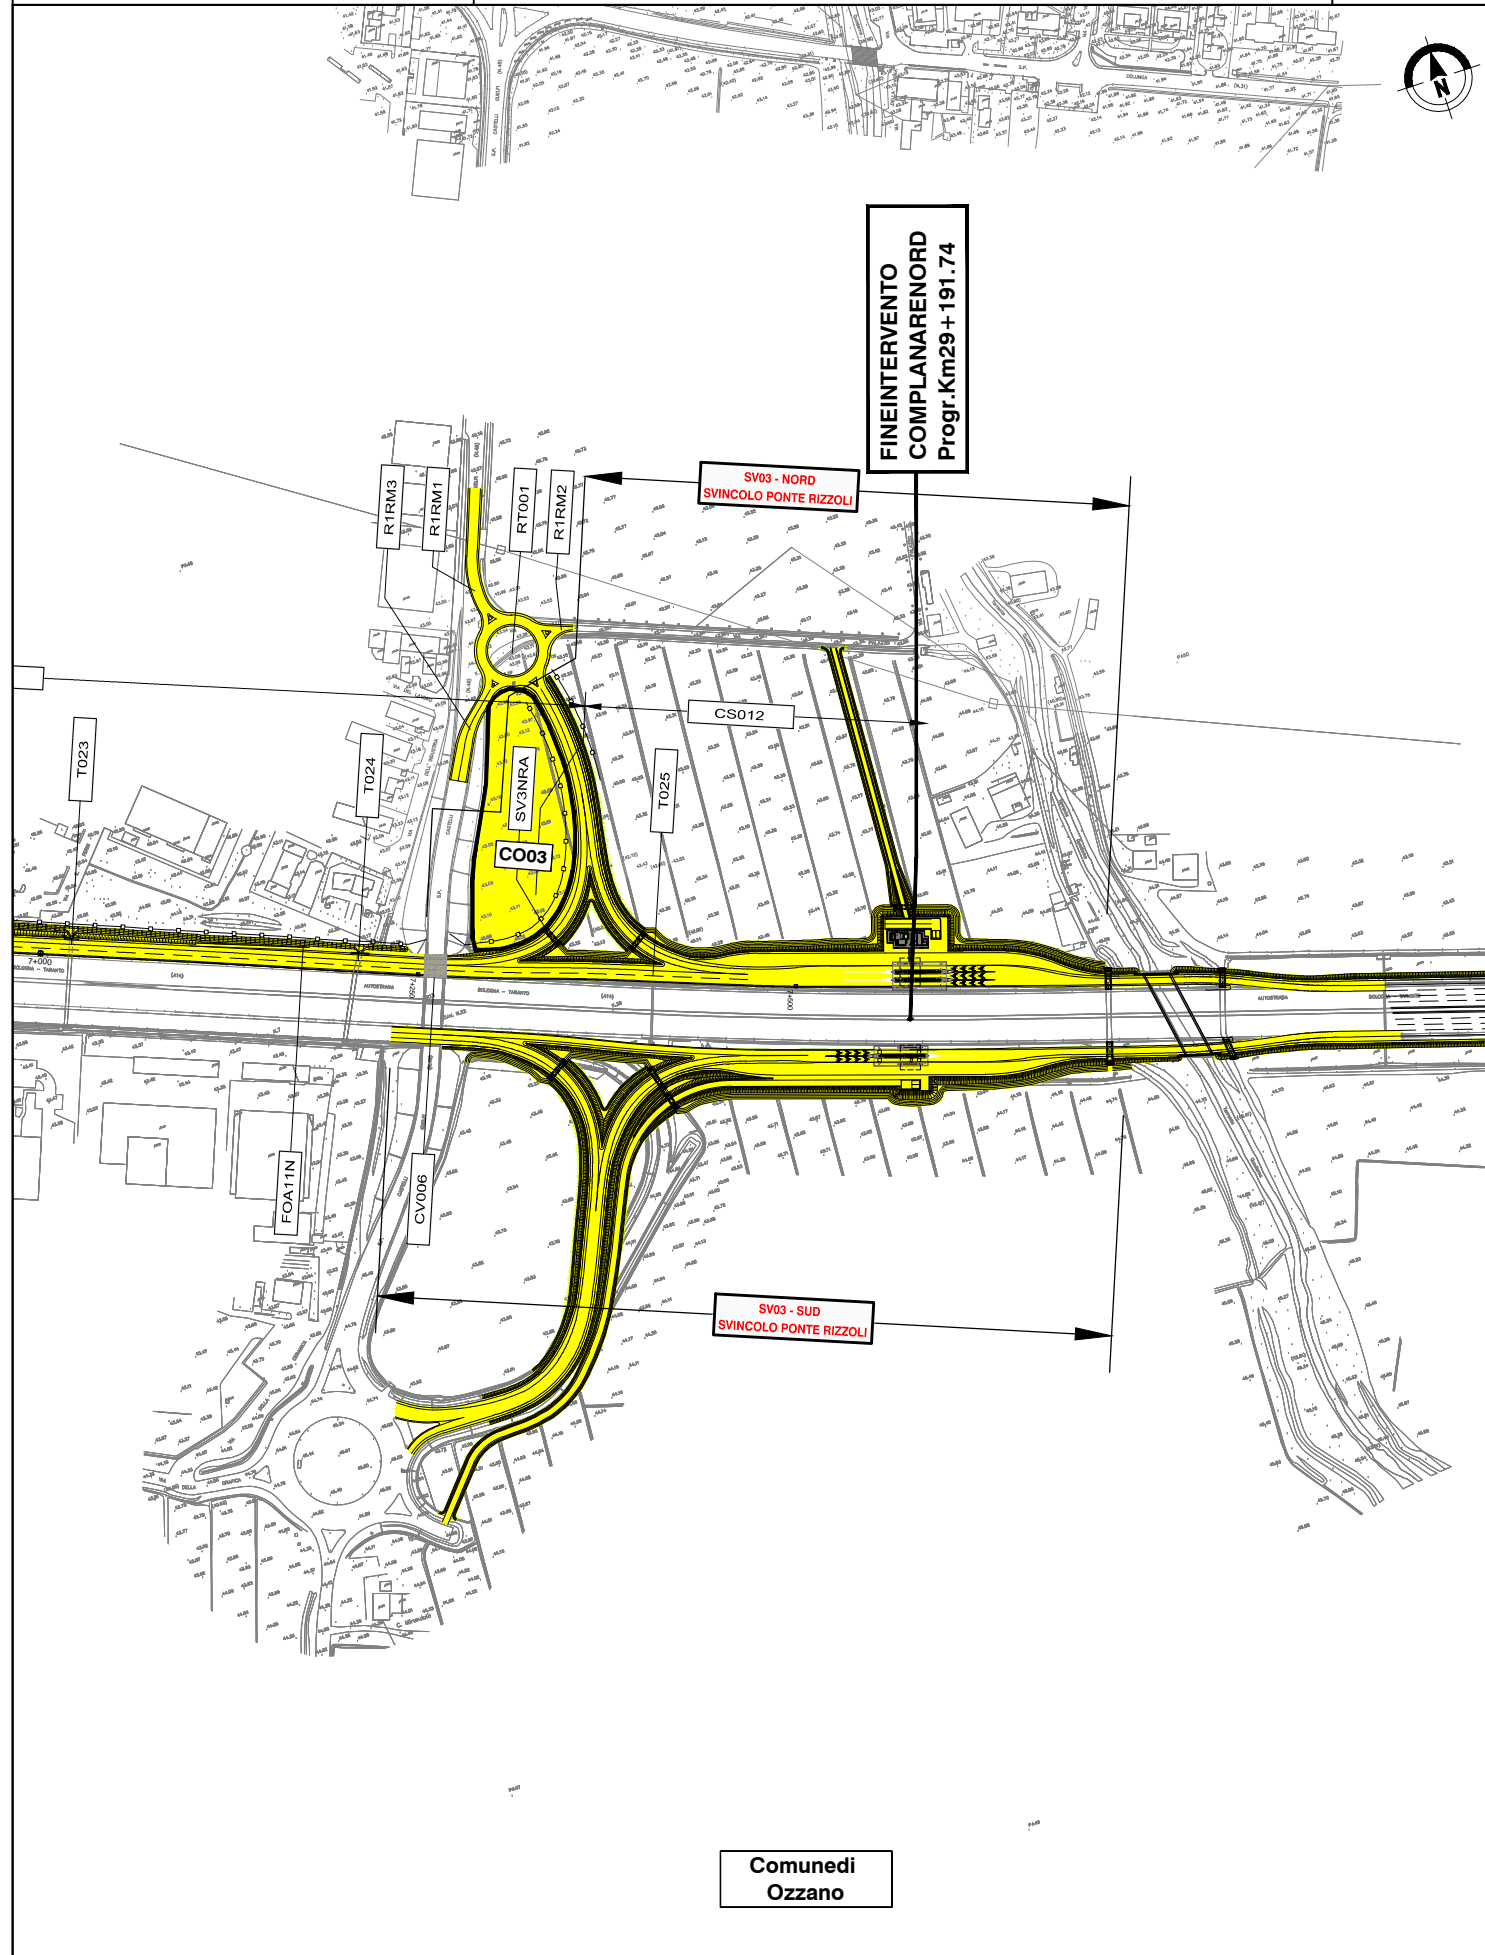

**AUTOSTRADA A14 BOLOGNA - BARI - TARAN-TO
TRATTO: BOLOGNA SAN LAZZARO È PONTE RIZZOLI**

**NUOVA STAZIONE DI PONTE RIZZOLI
E REALIZZAZIONE DELLA COMPLANARE NORD**

PROGETTO DEFINITIVO


**PIANO DI UTILIZZO
DELLE TERRE E ROCCE DA SCAVO
ai sensi del D.P.R. 120/2017**


ALLEGATO 5

Planimetria dei cantieri delle viabilità

Legenda


----- Confine Comunale


 Aree di cantiere

 Aree di supporto

 Viabilità di cantiere

QUADRO DI UNIONE

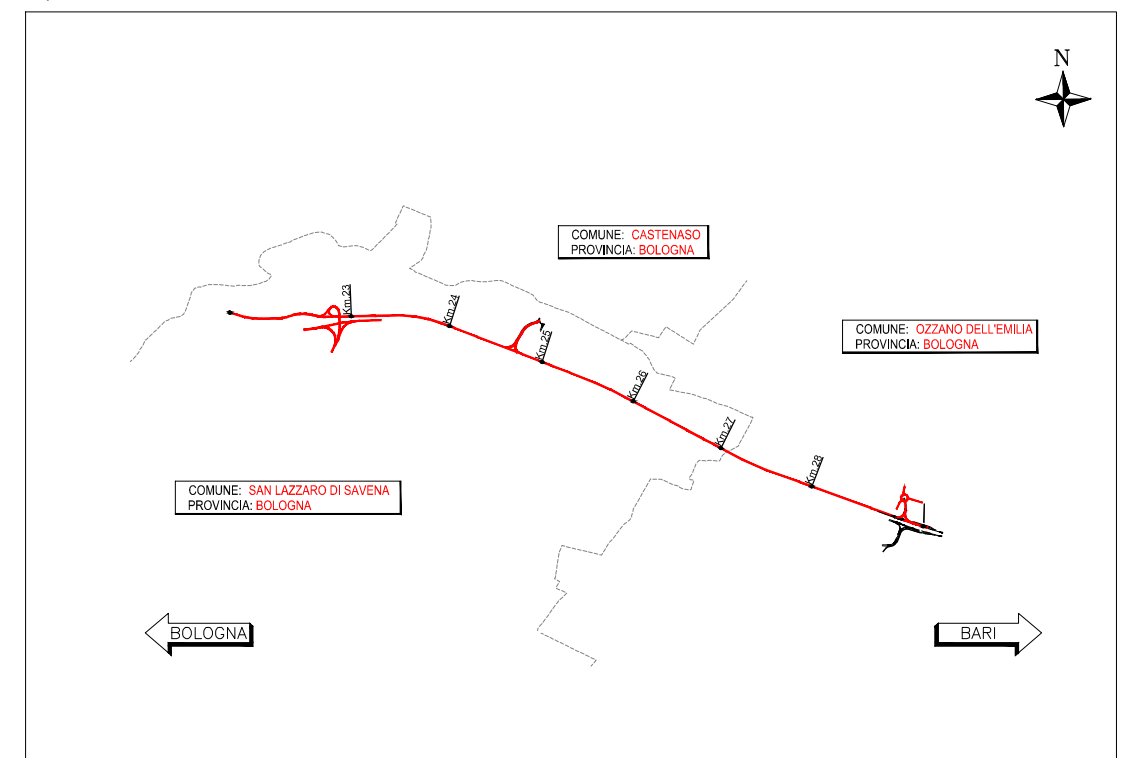

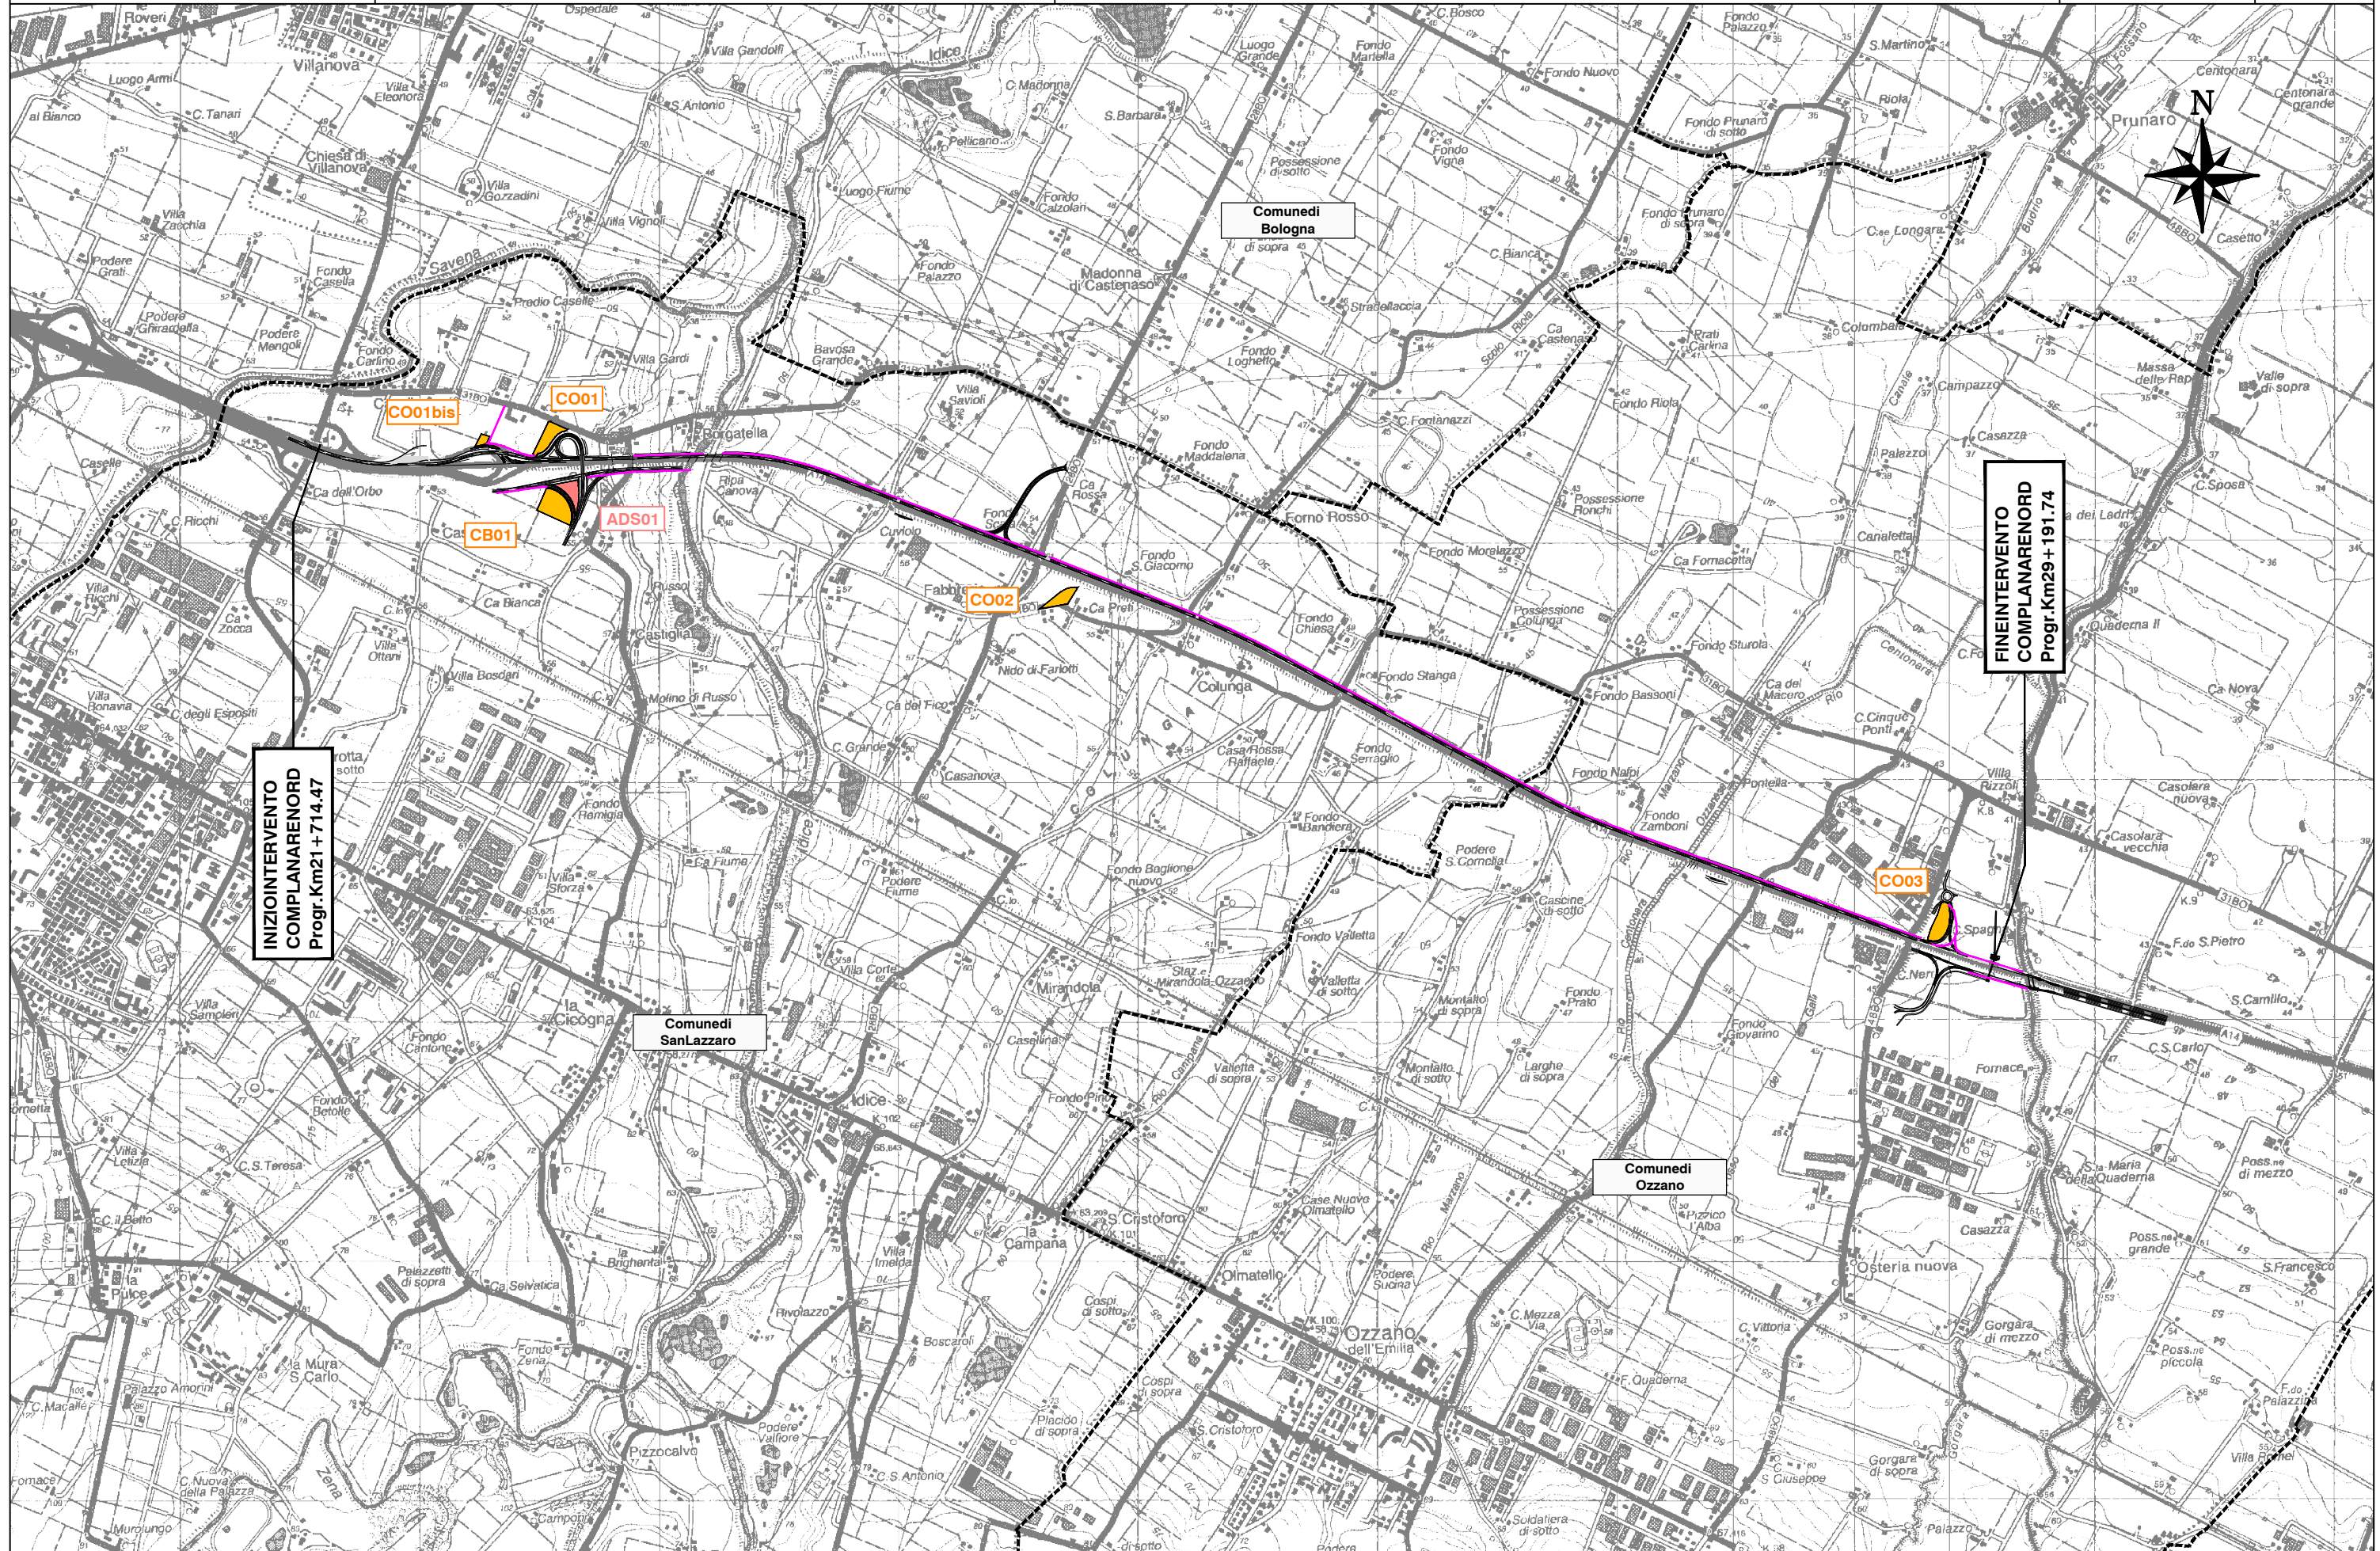

INIZIO INTERVENTO
COMPLANARE NORD
Progr. Km 21 + 714.47

FINE INTERVENTO
COMPLANARE NORD
Progr. Km 29 + 191.74

Comuni di
Bologna

Comuni di
SanLazzaro

Comuni di
Ozzano