PLANIMETRIA GENERALE SCALA 1:5000

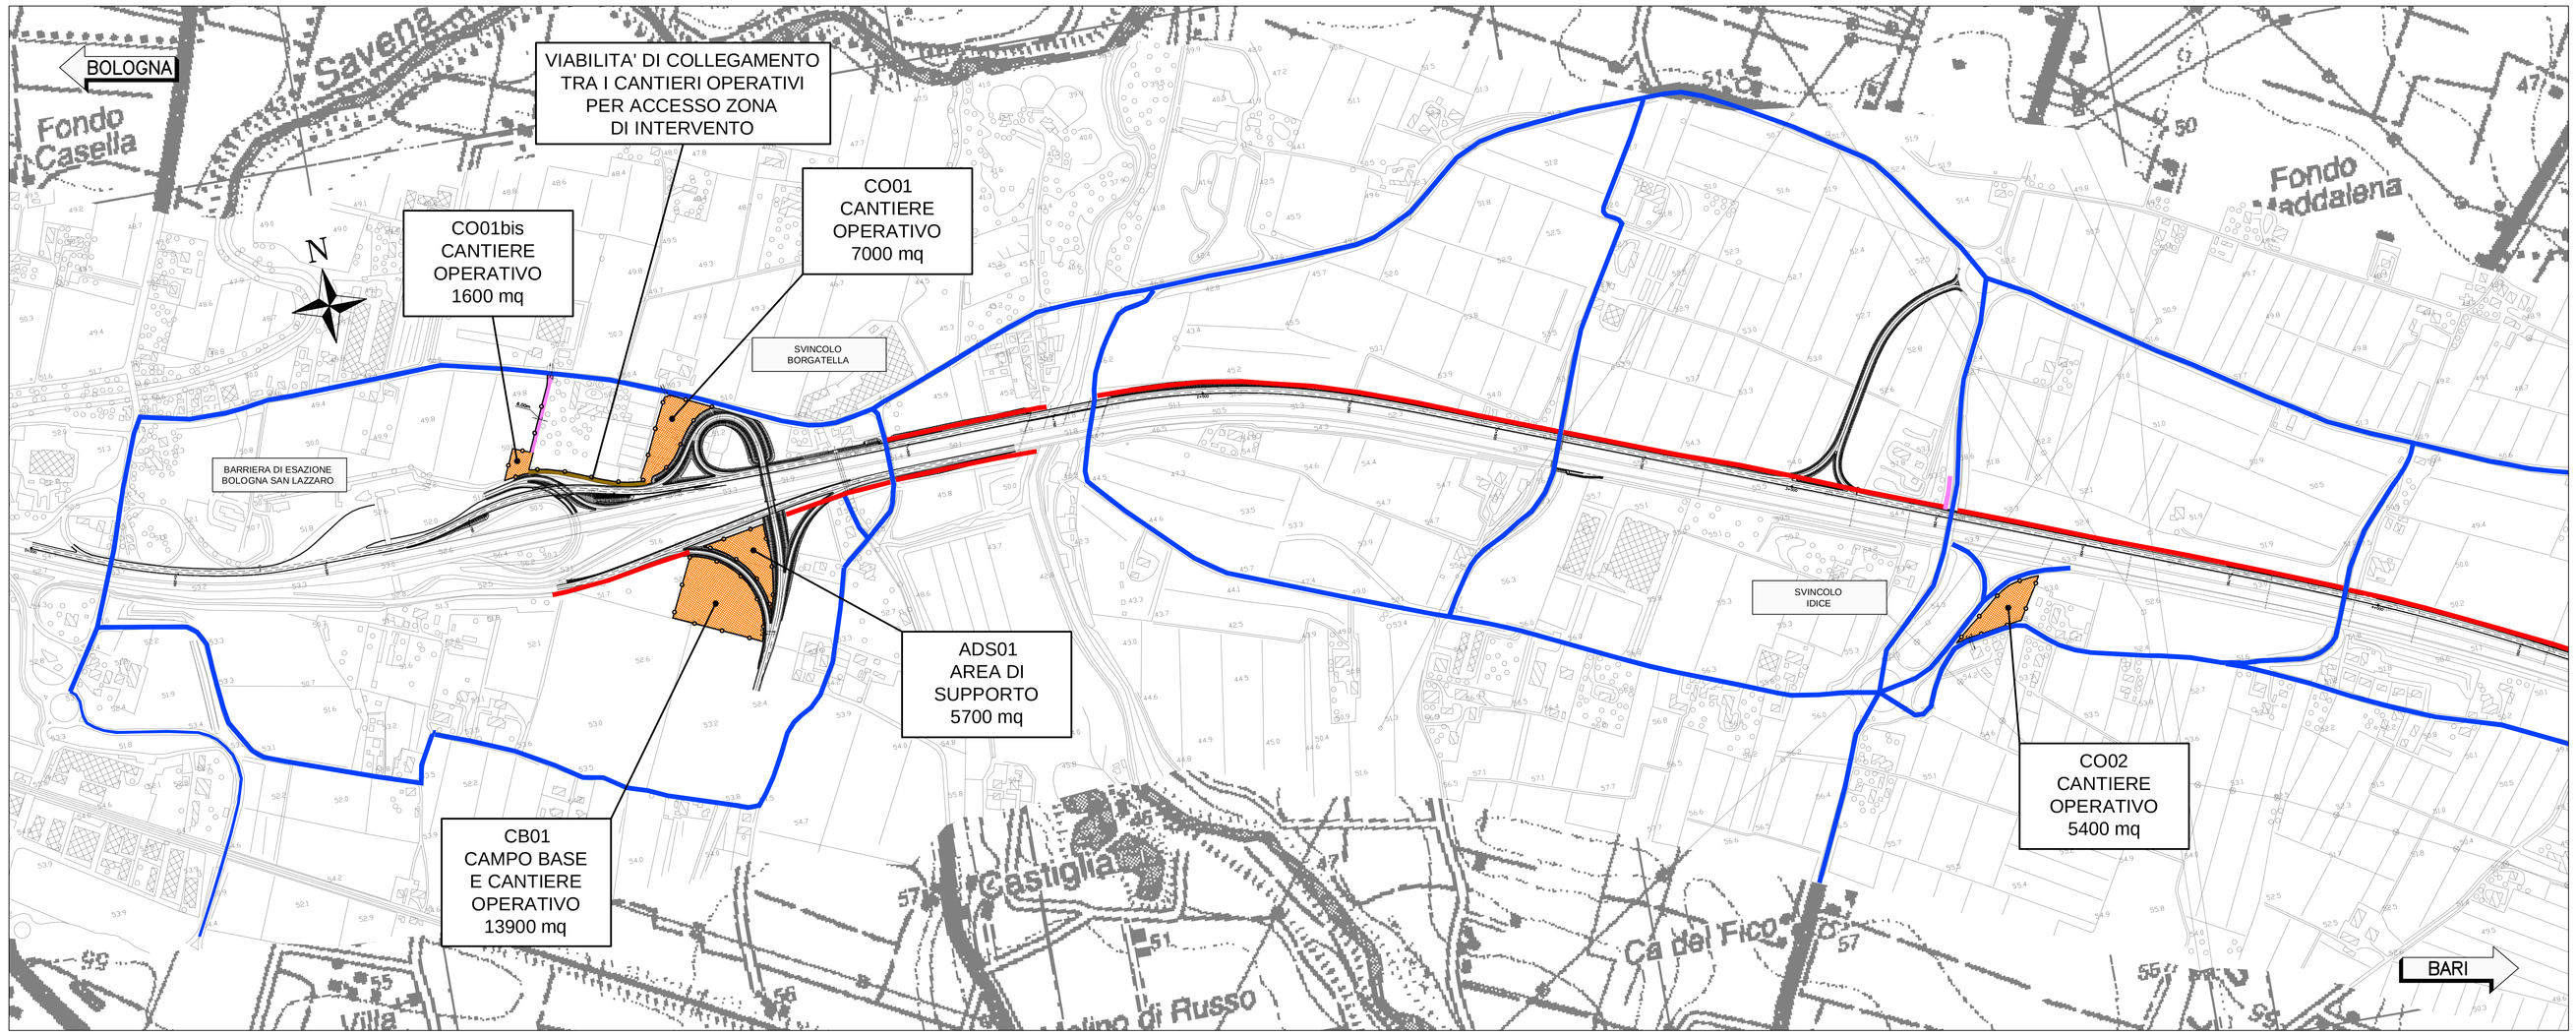

QUADRO DI UNIONE

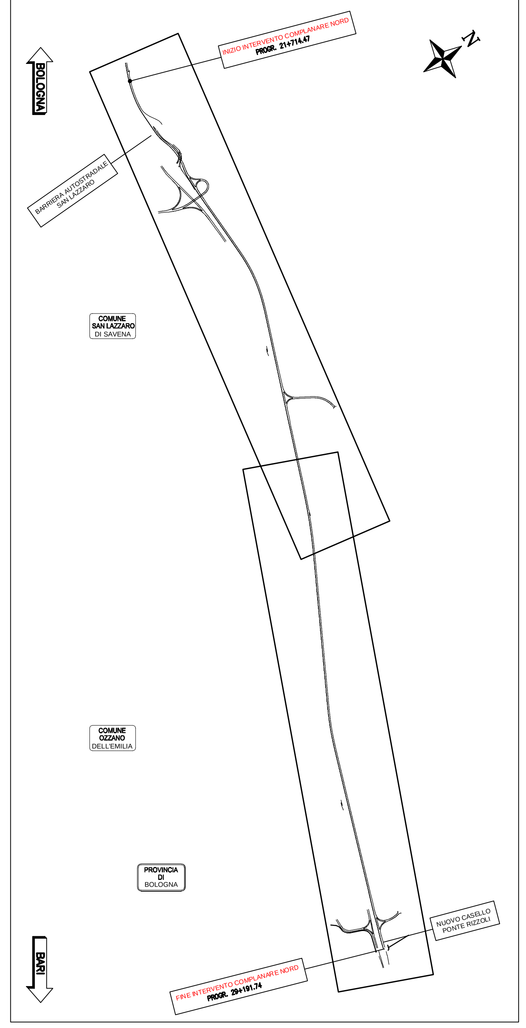

CO01 - CANTIERE OPERATIVO MQ 7000
CO01bis - CANTIERE OPERATIVO MQ 1600

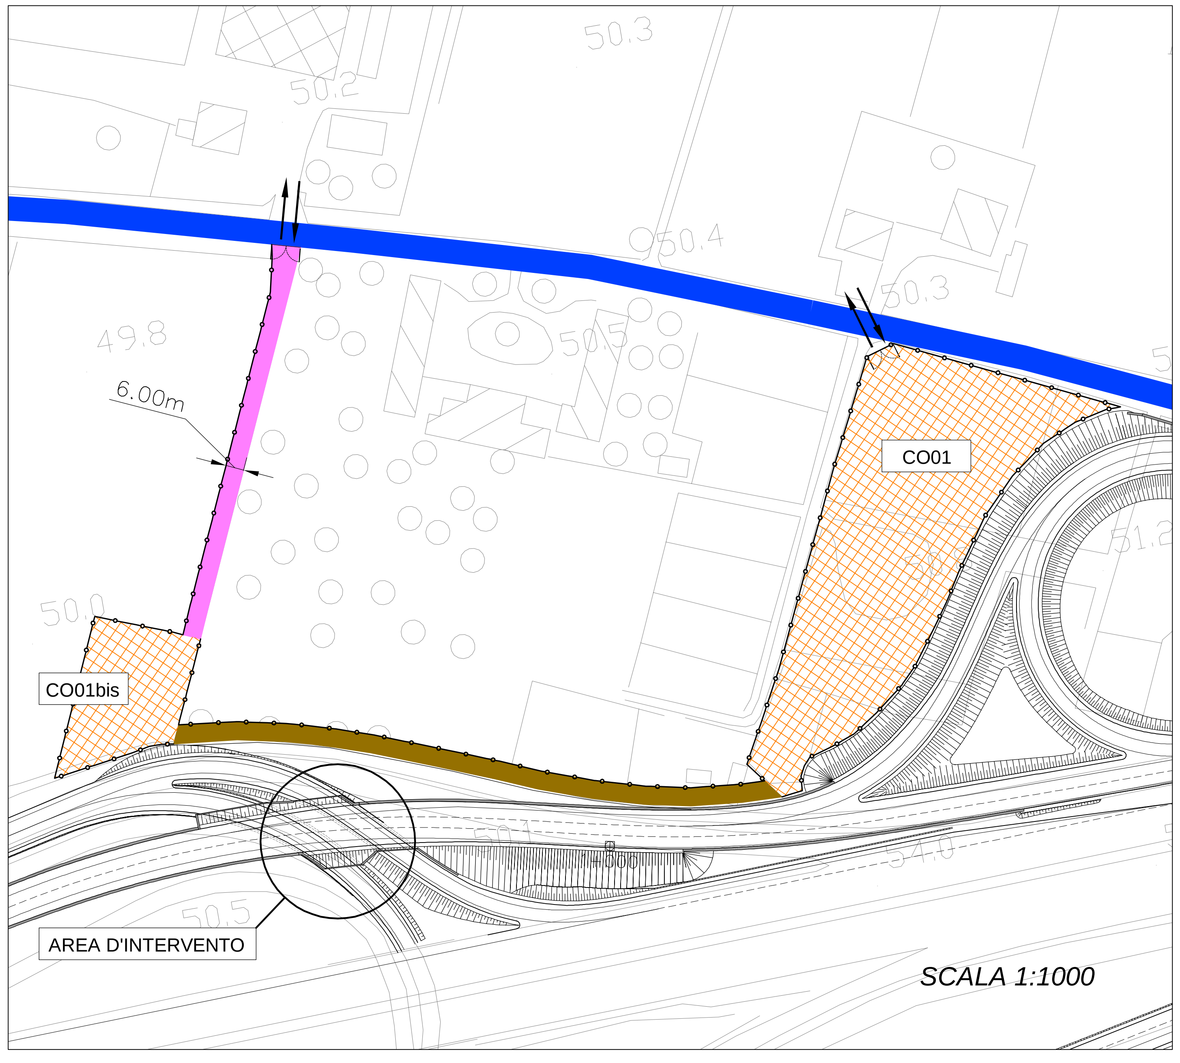

CB01 - CAMPO BASE CANTIERE OPERATIVO MQ 13900
ADS01 - AREA DI SUPPORTO MQ 5700

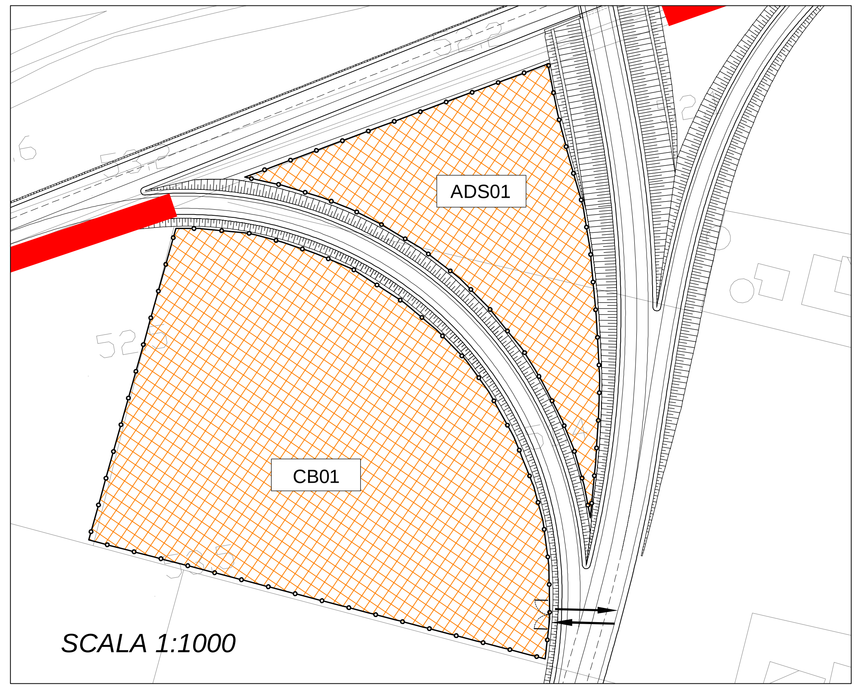

CO02 - CANTIERE OPERATIVO MQ 5400

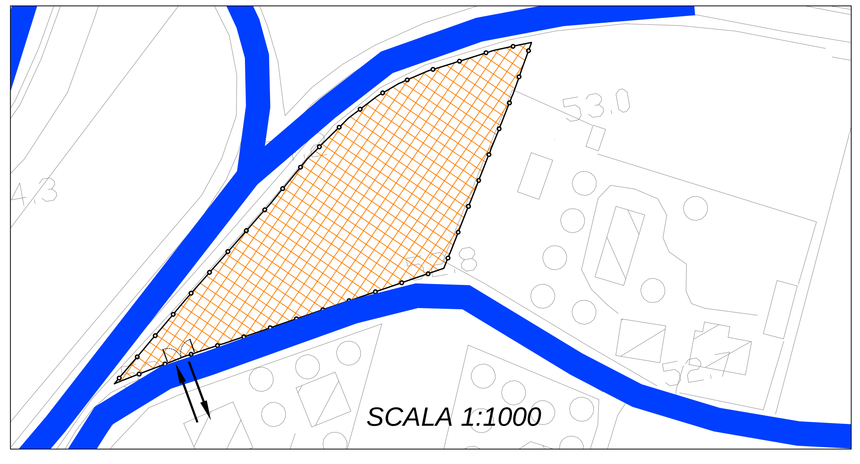

PARTICOLARE PAVIMENTAZIONE AREA DI SUPPORTO SCALA 1:10

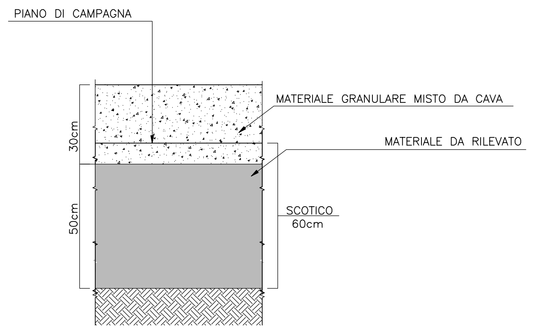

PARTICOLARE PAVIMENTAZIONE CAMPO BASE E CANTIERI OPERATIVI SCALA 1:10

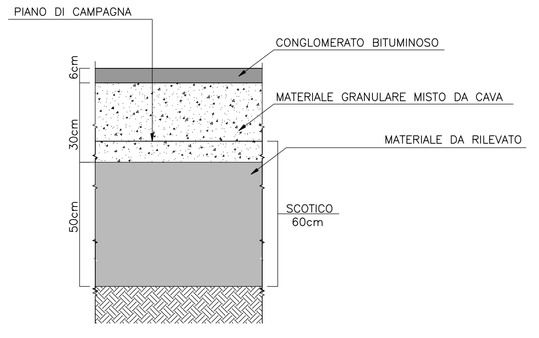

LEGENDA

- VIABILITA' ESISTENTI DA UTILIZZARE TALI E QUALI
- PISTE SU VIABILITA' DA REALIZZARE
- VIABILITA' DI NUOVA REALIZZAZIONE PER ACCESSO ALL'AREA DI CANTIERE E/O ALL'AREA DI INTERVENTO
- VIABILITA' DI COLLEGAMENTO TRA I CANTIERI OPERATIVI E L'AREA D'INTERVENTO (FINITURA SUPERFICIALE IN CONGLOMERATO BITUMINOSO)
- CANTIERI
- RECINZIONI CANTIERI
- INGRESSO/USCITA CANTIERE

autostrade per l'italia

AUTOSTRADA (A14) : BOLOGNA–BARI–TARANTO

TRATTO: BOLOGNA S.LAZZARO – NUOVO SVINCOLO DI PONTE RIZZOLI

NUOVA STAZIONE DI PONTE RIZZOLI
E
REALIZZAZIONE DELLA COMPLANARE NORD

PROGETTO DEFINITIVO

CN – CANTIERIZZAZIONE E FASI COSTRUTTIVE

AREE DI CANTIERE, CAVE E DEPOSITI

PLANIMETRIA UBICAZIONE CANTIERE E VIABILITA' DI CANTIERE

TAVOLA 1 DI 2

IL PROGETTISTA SPECIALISTICO
Geom. Maurizio Plebani
A.G. Milano N.8574
RESPONSABILE ENTERABILITA' PROGETTI

IL RESPONSABILE INTEGRAZIONE PRESTAZIONI SPECIALISTICHE
Ing. Federico Ferrari
Ord. Ingg. Milano N. 21082

IL DIRETTORE TECNICO
Ing. Orlando Mazza
Ord. Ingg. Pavia N. 1496
PROGETTAZIONE NUOVE OPERE AUTOSTRADALI

CODICE IDENTIFICATIVO

RIFERIMENTO PROGETTO				RIFERIMENTO DIRETTORIO										RIFERIMENTO ELABORATO					Ordinatore:
Codice Commessa	Lotto	Sub-Prog.	Cod. Appalto	Fase	Capitolo	Paragrafo	Tipologia	WBS	Progressivo	PARTE D'OPERA		Tip.	Disciplina	Progressivo		Rev.	
1 1 1 4 3 9	0 0 0	1	P	D 0 0	0 0 0	0 0 0	0 0	0 0 0	0 0 0	0 0 0	0 0 0	C	A	P	0 2 0 0	– –	SCALA: varie

					REVISIONE
spea ENGINEERING group Atlantia	PROJECT MANAGER: Ing. Federico Ferrari Ord. Ingg. Milano N. 21082	SUPPORTO SPECIALISTICO:			n. – data
					0 – GENNAIO 2017
					1 – –
					2 – –
	REDATTO: –	VERIFICATO: –			3 – –
					4 – –

VISTO DEL COMMITTENTE	VISTO DEL CONCEDENTE
autostrade per l'italia IL RESPONSABILE UNICO DEL PROCEDIMENTO Ing. Antonio Procopio	Ministero delle Infrastrutture e dei Trasporti DIPARTIMENTO PER LE INFRASTRUTTURE, GLI AFFARI GENERALI ED IL PERSONALE DIREZIONE GENERALE PER LA VIGILANZA SULLE CONCESSIONARIE AUTOSTRADALI

IL PRESENTE DOCUMENTO NON POTRA' ESSERE COPIATO, RIPRODOTTO O ALTRIMENTI PUBBLICATO, IN TUTTO O IN PARTE, SENZA IL CONSENSO SCRITTO DELLA SOC. AUTOSTRADE PER L'ITALIA S.P.A. CHE VANTA I DIRITTI NON ESCLUSIVI. OGNI UTILIZZO NON AUTORIZZATO SARA' PERSEGUITO A NORMA DI LEGGE.
THIS DOCUMENT MAY NOT BE COPIED, REPRODUCED OR PUBLISHED, EVEN IN PART OR IN ITS ENTIRETY, WITHOUT THE WRITTEN PERMISSION OF SOC. AUTOSTRADE PER L'ITALIA S.P.A. UNAUTHORIZED USE WILL BE PROSECUTED BY LAW.