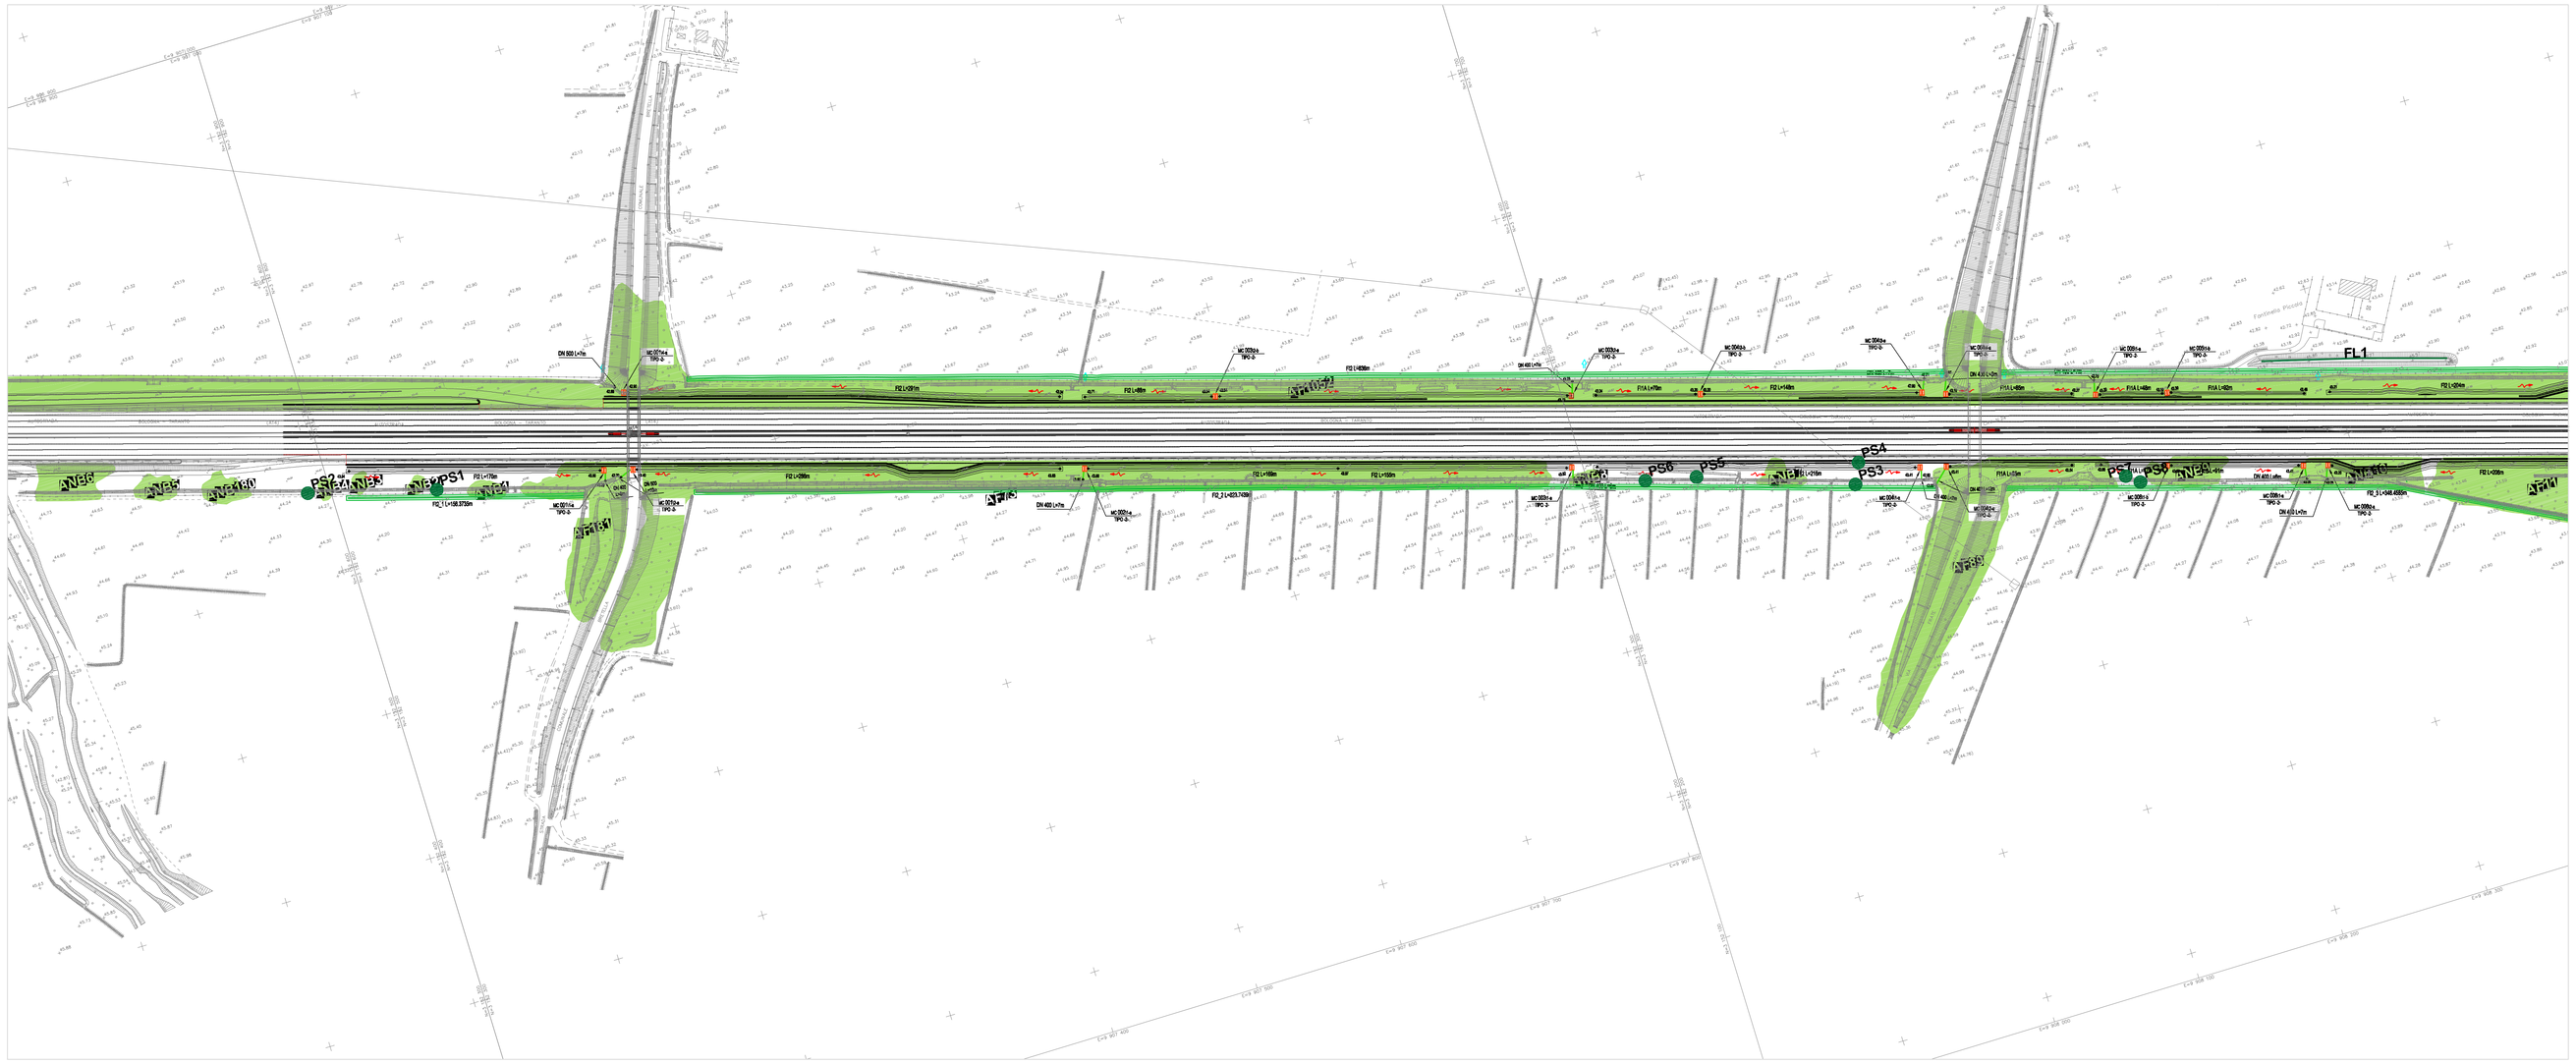


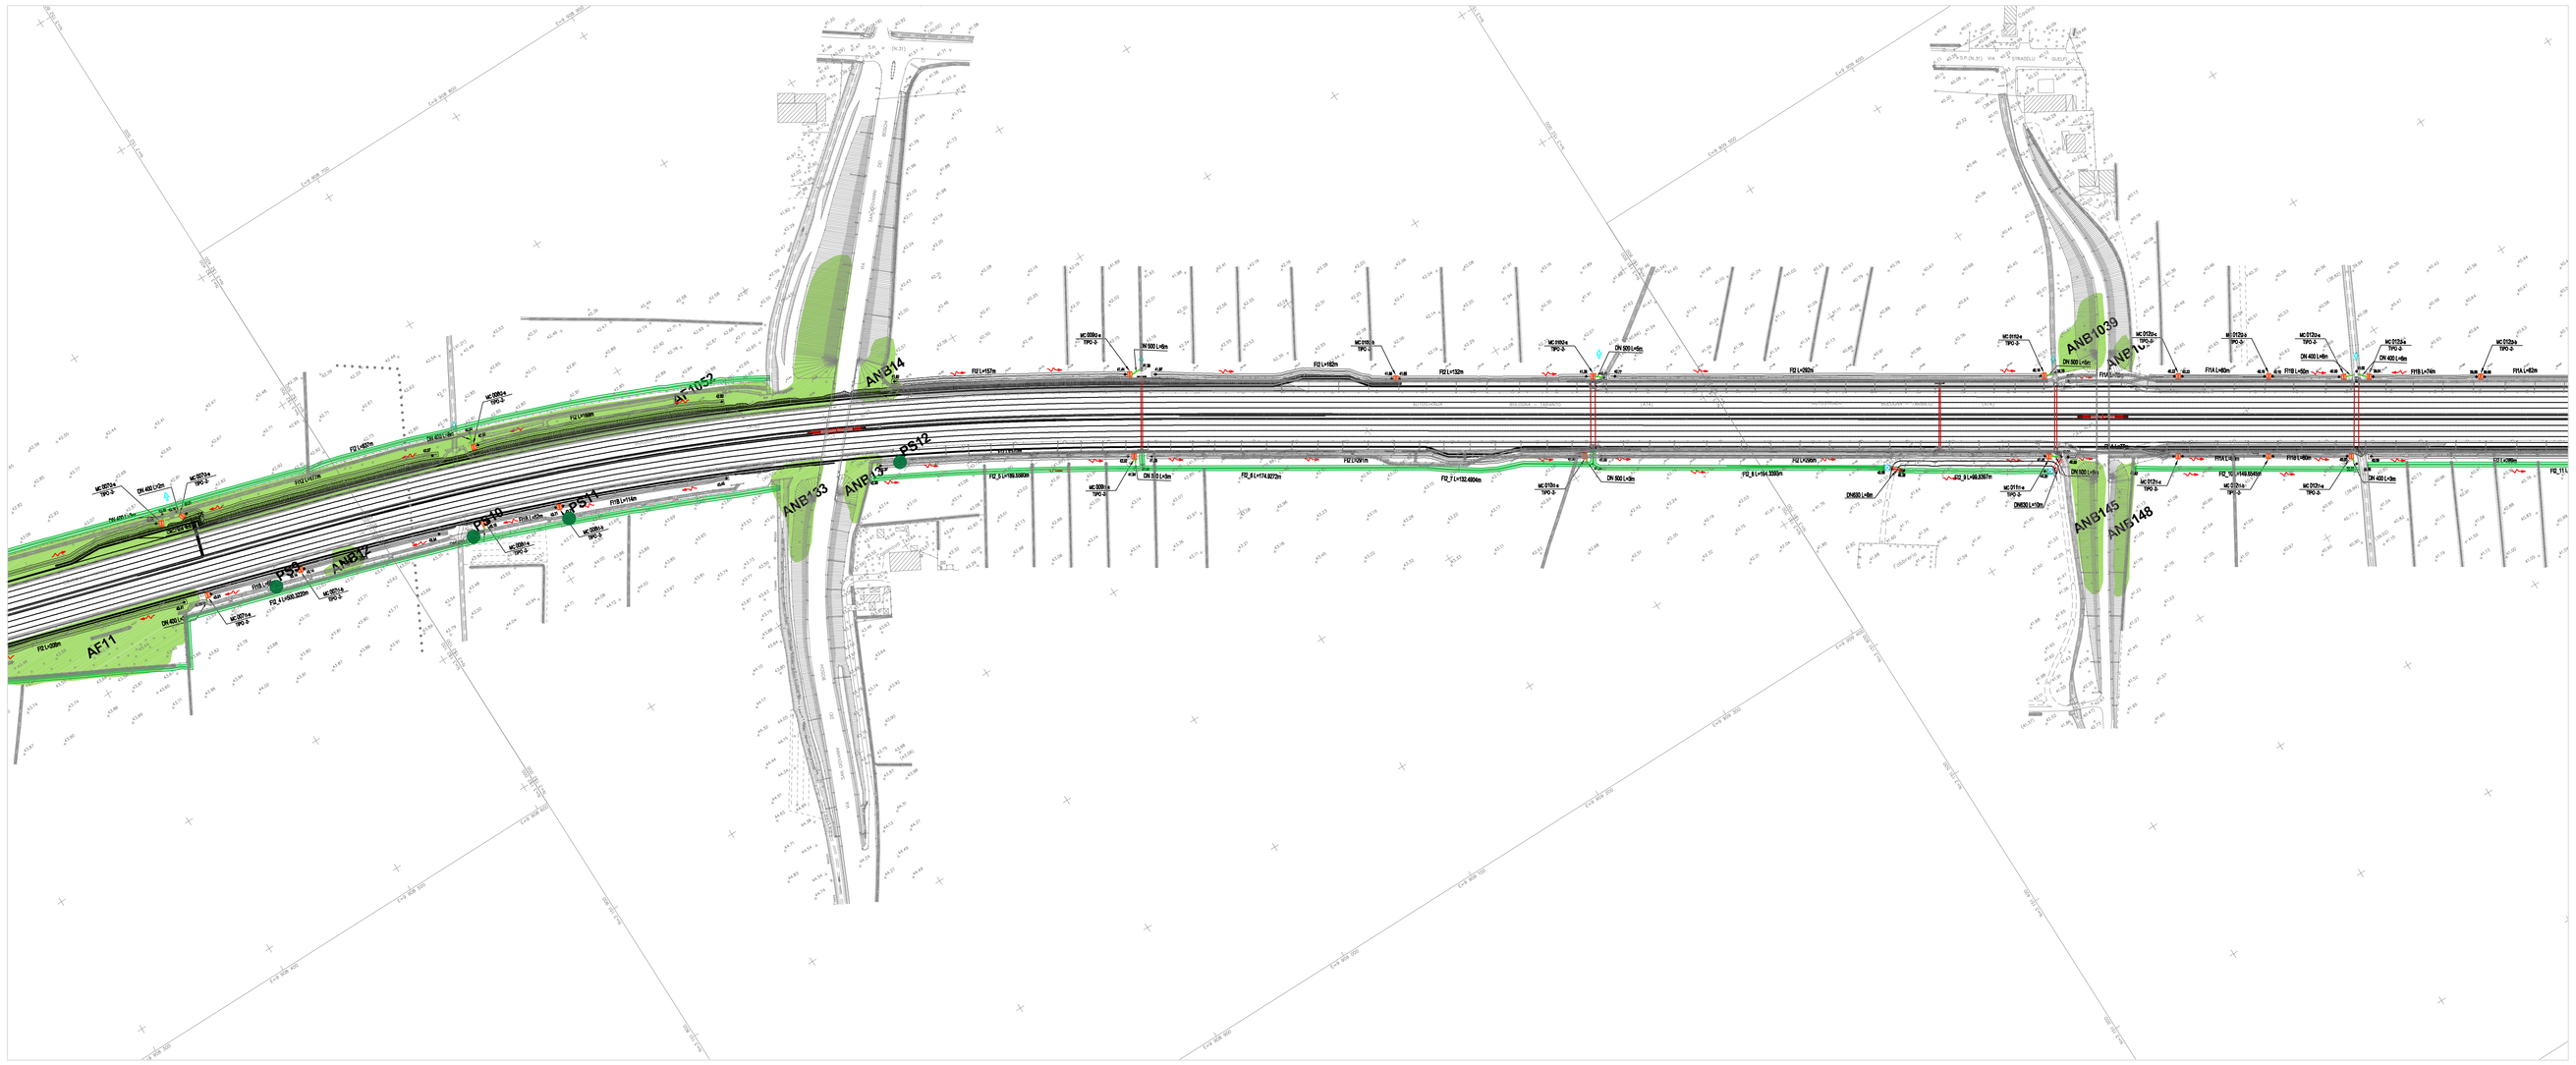


## QUADRO DI UNIONE

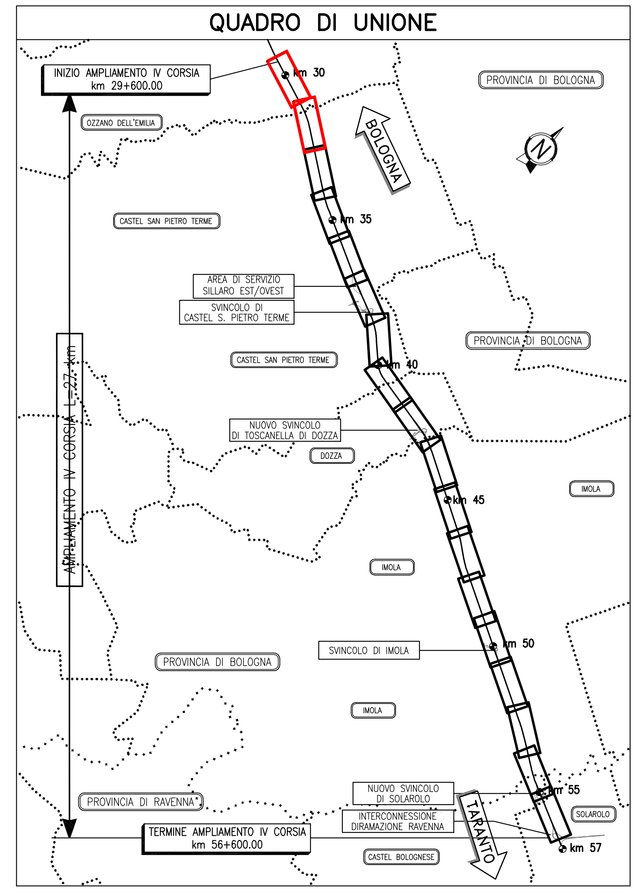


## LEGENDA

(PS) **PIANTE SINGOLE**

(FL) FORMAZIONE LINEARE

(ANB) AREA **NON BOSCATA** e (AF) AREA **FORESTALE**

autostrade per l'italia

AUTOSTRADA (A14): BOLOGNA-BARI-TARANTO

TRATTO: NUOVO SVINCOLO DI PONTE RIZZOLI - DIRAMAZIONE RAVENNA

AMPLIAMENTO ALLA QUARTA CORSIA

PROGETTO ESECUTIVO

DOCUMENTAZIONE GENERALE

ASPETTI AMBIENTALI

Censimento vegetazionale

Planimetria censimento su progetto

Tav. 1 di 9

| IL PROGETTISTA SPECIALISTICO | IL RESPONSABILE INTEGRAZIONE PRESTAZIONI SPECIALISTICHE | IL DIRETTORE TECNICO |
|---|---|---|
| Ing. Dott. Daniele Mascolloni<br>Ord. Ingg. Milano N. A30087<br>Responsabile Natura e Territorio | Ing. Federico Ferreri<br>Ord. Ingg. Milano N. A21082 | Ing. Orlando Mazza<br>Ord. Ingg. Pavia N. 1496<br>Progettazione Nuove Opere Autostradali |

| CODICE IDENTIFICATIVO | | | | | | | | | | | ORDINATORE |
|---|---|---|---|---|---|---|---|---|---|---|---|
| RIFERIMENTO PROGETTO | | | | RIFERIMENTO DIRETTORIO | | | RIFERIMENTO ELABORATO | | | | 02 |
| Codice Commessa | Lotto, Sub-Prog. Cod. Identif. | Fase | Capitolo | Paragrafo | W.B.S. | Parte d'opera | Tip. | Disciplina | Progressivo | Rev. | SCALA |
| 111447 | LL00 | PE | DG | AMB | VG000 | 00000 | D | SUA | 0006 | 0 | 1:2000 |

| | PROJECT MANAGER: | SUPPORTO SPECIALISTICO: | REVISIONE | |
|---|---|---|---|---|
| spea INGINEERING per Atlantia | Ing. Federico Ferreri<br>Ord. Ingg. Milano N. A21082 | Studio GEVA S.r.l.<br>Dott. Per. Marco Sassatelli<br>Ord. AIF Bologna N.767 | N. | data |
| | | | 0 | NOVEMBRE 2017 |
| | REDATTO | VERIFICATO | | |

| VISTO DEL COMMITTENTE | VISTO DEL CONSEGUENTE |
|---|---|
| autostrade per l'italia<br>IL RESPONSABILE UNICO DEL PROCEDIMENTO<br>Ing. Antonio Pracchia | Ministero delle Infrastrutture e dei Trasporti<br>DIPARTIMENTO PER LE INFRASTRUTTURE, GLI AFFARI GENERALI ED IL PERSONALE<br>STRUTTURA DI VIGILANZA SULLE CONCESSIONARIE AUTOSTRADALI |

IL PRESENTE DOCUMENTO NON POTRA' ESSERE COPIATO, RIPRODOTTO O ALTRIMENTI PUBBLICATO, IN TUTTO O IN PARTE, SENZA IL CONSENSO SCRITTO DELLA SOC. AUTOSTRADE PER L'ITALIA S.P.A. OGNI VIOLAZIONE SARA' PERSEGUITA A NORMA DI LEGGE.
THIS DOCUMENT MAY NOT BE COPIED, REPRODUCED OR PUBLISHED, EITHER IN PART OR IN ITS ENTIRETY, WITHOUT THE WRITTEN PERMISSION OF SOC. AUTOSTRADE PER L'ITALIA S.P.A., UNAUTHORIZED USE WILL BE PROSECUTED BY LAW.