QUADRO DI UNIONE

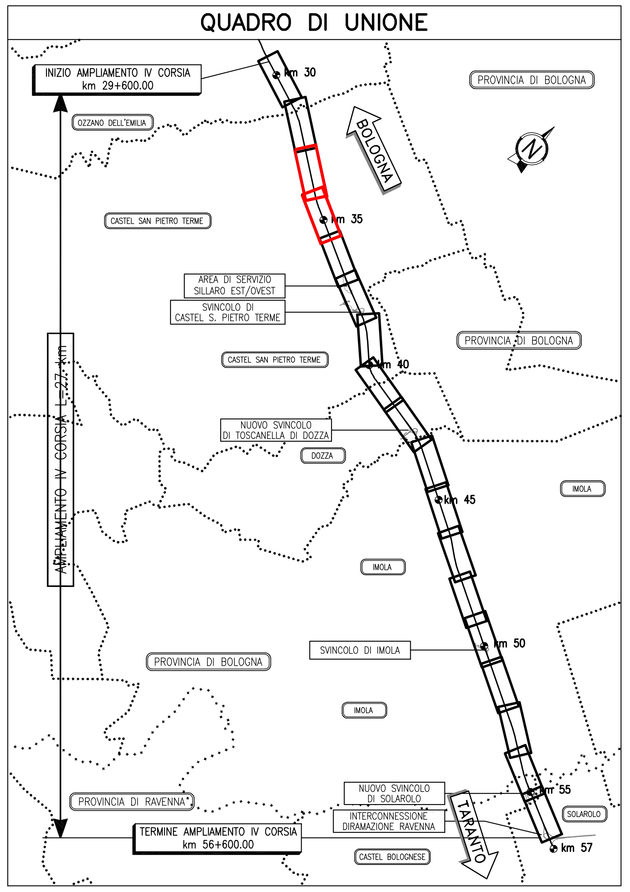

LEGENDA

(PS) **PIANTE SINGOLE**

(FL) **FORMAZIONE LINEARE**

(ANB) AREA **NON BOSCATA** e (AF) AREA **FORESTALE**

LEGENDA PIANO PARTICELLARE DI ESPROPRIO

- Strade catastalmente pubbliche
- Sede auostrada, pertinenze autostradali, ecc
- Reliquato
- Servitù di passo U.T./U.P, di viadotto, di galleria
- Aree dichiarate di pubblica utilità in restituzione
- Aree in occupazioni temporanee per mitigazione ambientale
- Sede strada e autostrada con intestazione catastale a privati
- Occupazioni definitive aree demaniali
- Deviazione strade e fossi
- Mitigazione ambientale
- Servitù per interferenze
- Aree dichiarate di pubblica utilità
- Occupazioni temporanee
- Aree demaniali
- Occupazioni temporanee aree demaniali

autostrade per l'italia

AUTOSTRADA (A14): BOLOGNA-BARI-TARANTO

TRATTO: NUOVO SVINCOLO DI PONTE RIZZOLI - DIRAMAZIONE RAVENNA

AMPLIAMENTO ALLA QUARTA CORSIA

PROGETTO ESECUTIVO

DOCUMENTAZIONE GENERALE

ASPETTI AMBIENTALI
Censimento vegetazionale

Planimetria censimento su espropri
Tav. 2 di 9

IL PROGETTISTA SPECIALISTICO	IL RESPONSABILE INTEGRAZIONE PRESTAZIONI SPECIALISTICHE	IL DIRETTORE TECNICO
Ing. Dott. Daniele Moscatiliani Ord. Ingg. Milano N. A30087 **Responsabile Natura e Territorio**	Ing. Federico Ferrari Ord. Ingg. Milano N. A21082	Ing. Orlando Mazza Ord. Ingg. Rovigo N. 1496 **Progettazione Nuove Opere Autostradali**

RIFERIMENTO PROGETTO			RIFERIMENTO DIRETTORIO				RIFERIMENTO ELABORATO					ORDINATORE
Codice Commessa	Lotto, Sub-Prog, Cod. Appalto	Fase	Capitolo	Paragrafo	W B S	Parte d'opera	Tip.	Disciplina	Progressivo	Rev.		12
111447	LL00	PE	DG	AMB	VG000	00000	D	SUA	0016	0		SCALA 1:2000

	PROJECT MANAGER	SUPPORTO SPECIALISTICO	REVISIONE	
spea ENGINEERING per Atlantia	Ing. Federico Ferrari Ord. Ingg. Milano N. A21082	Studio SILVA S.r.l. Dott. For. Marco Sarzulli Ord. AAF Bologna N.787	N.	data
			0	NOVEMBRE 2017
	REDATTO:	VERIFICATO:		

VISTO DEL COMMITTENTE	VISTO DEL CONCEDENTE
autostrade per l'italia IL RESPONSABILE UNICO DEL PROCEDIMENTO Ing. Antonio Procopio	Ministero delle Infrastrutture e dei Trasporti DIPARTIMENTO PER LE INFRASTRUTTURE, GLI AFFARI GENERALI ED IL PERSONALE DIRETTORE GENERALE PER LA VIGILANZA SULLE CONCESSIONI AUTOSTRADALI

IL PRESENTE DOCUMENTO NON POTRÀ ESSERE COPIATO, RIPRODOTTO O ALTRIMENTI PUBBLICATO, IN TUTTO O IN PARTE, SENZA IL CONSENSO SCRITTO DELLA SOC. AUTOSTRADA PER L'ITALIA S.P.A. O DEH ITALIEN NON-AUTOSTRADTV SAHF PERMESSUTA A NORMA DI LEGGE.
THIS DOCUMENT MAY NOT BE COPIED, REPRODUCED OR PUBLISHED, EITHER IN PART OR IN ITS ENTIRETY, WITHOUT THE WRITTEN PERMISSION OF SOC. AUTOSTRADA PER L'ITALIA S.P.A., UNLESS PROVIDED OR ABLE BY LAW.