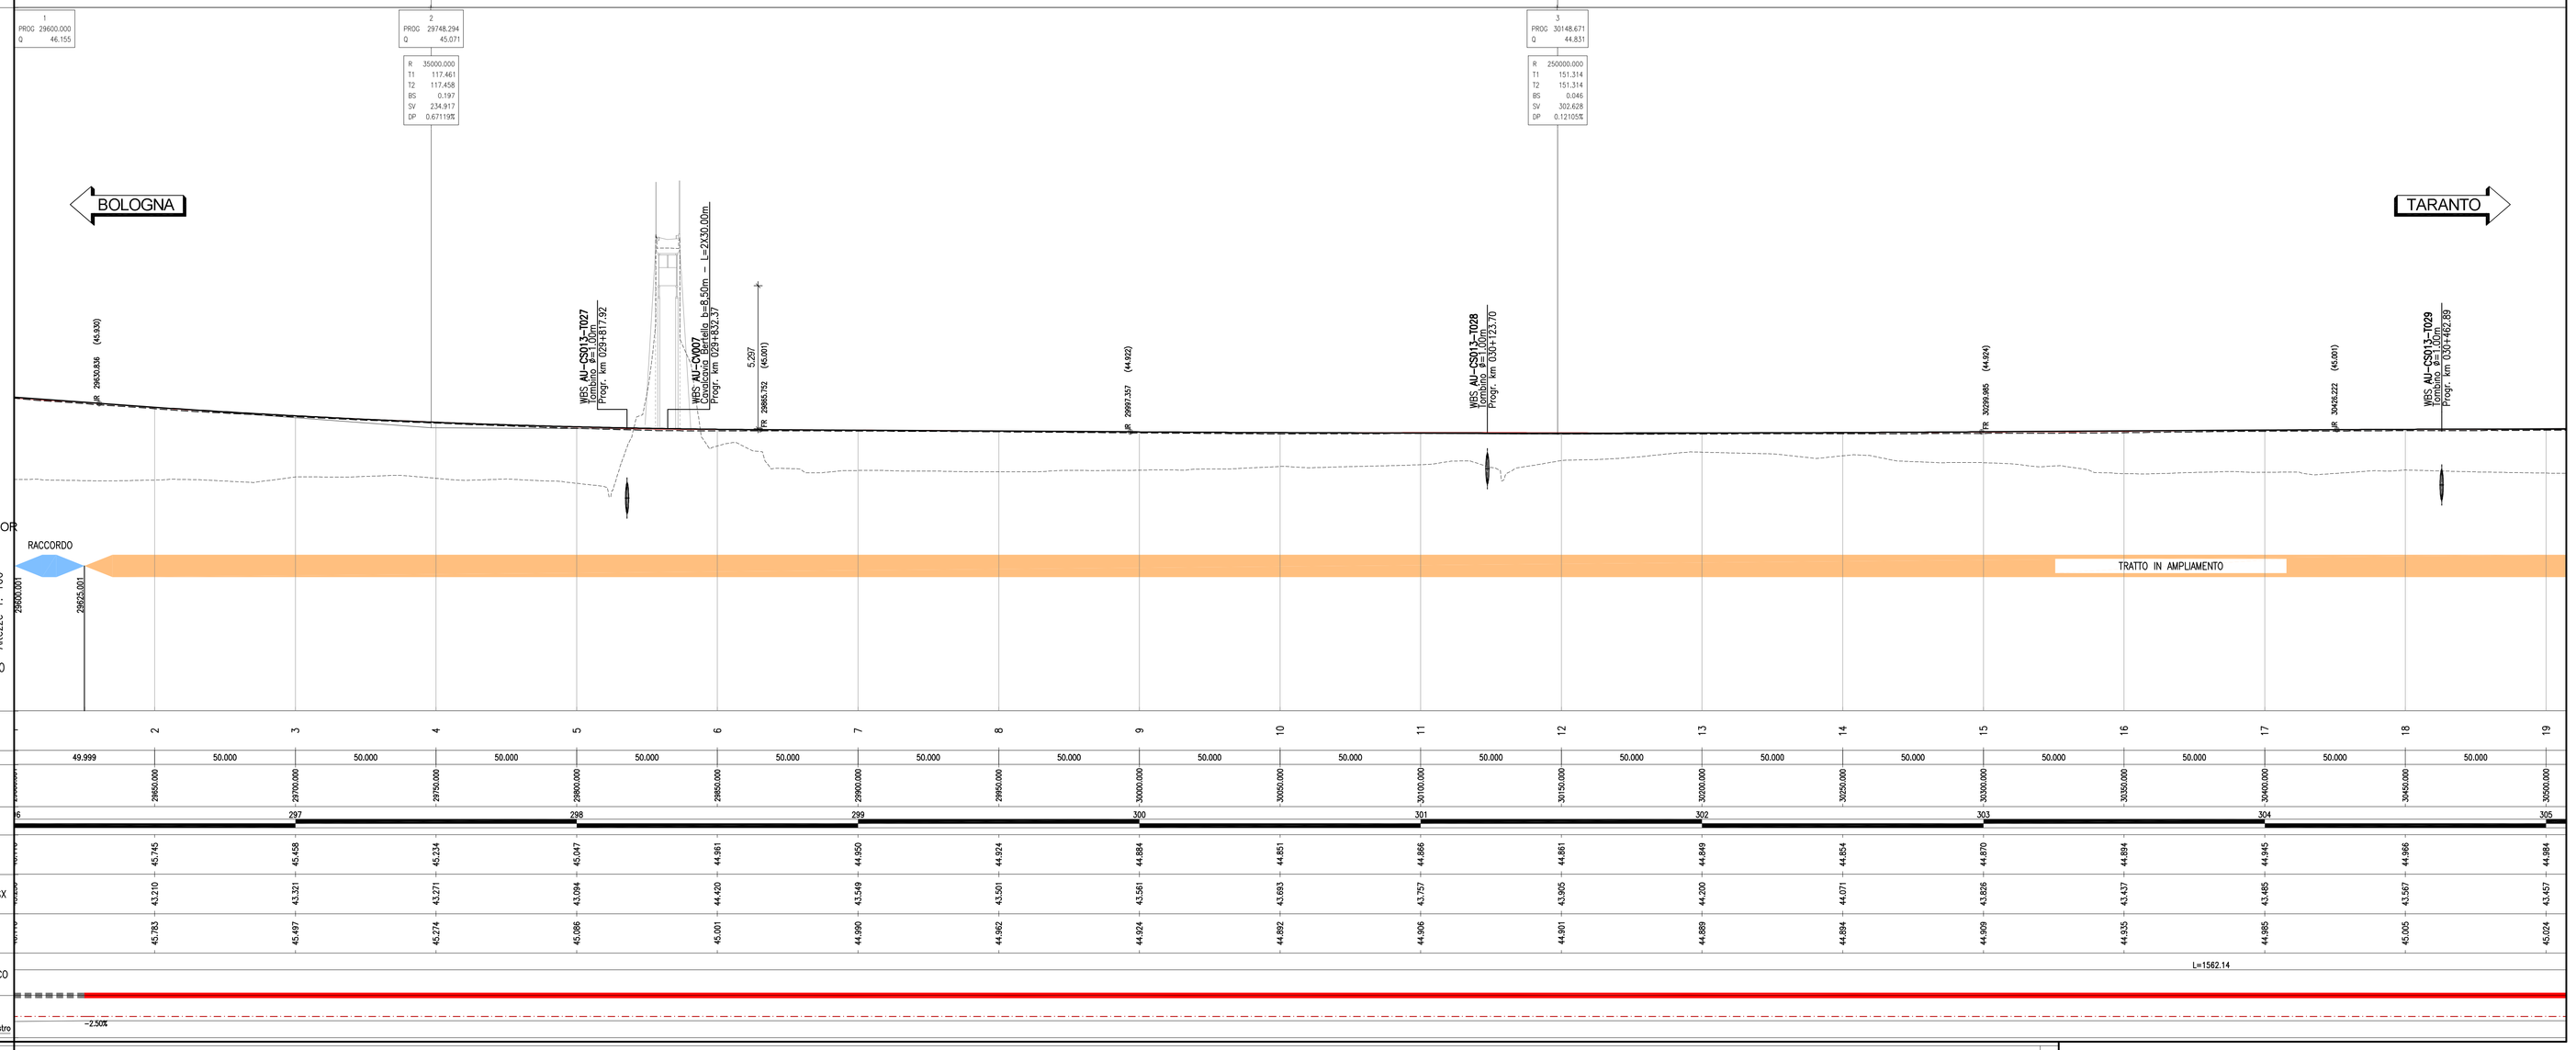

QUADRO DI UNIONE

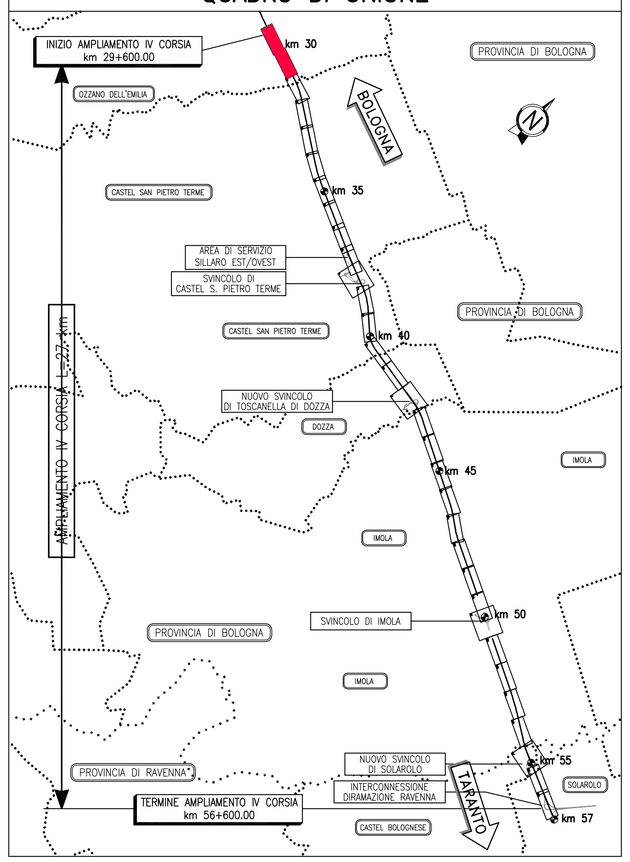

LEGENDA

- TRATTI IN AMPLIAMENTO SU ESISTENTE
- TRATTI IN AMPLIAMENTO IN VARIANTE PLANO-ALTIMETRICA CON RICARICHE
- TRATTI IN VARIANTE ALTIMETRICA CON RICARICHE
- TRANSIZIONI AMPLIAMENTO-VARIANTE
- RACCORDI TERMINALI AL PAVIMENTATO ESISTENTE
- RETTILINEO (SITUAZIONE 1 STD0087)
- TRANSIZIONE AMPLIAMENTO VAR. ALTIMETRICA CON pE ≤ 2.50% (SITUAZIONE 2 STD0087)
- TRANSIZIONE AMPLIAMENTO VAR. ALTIMETRICA CON pE ≥ 2.50% (SITUAZIONE 3 STD0087)
- CLOTOIDI, CURVE E RETTIFILI IN VARIANTE ALTIMETRICA (SITUAZIONI 4 E 5 STD0087)
- OPERE D'ARTE IN RETTILINEO (SITUAZIONE 6 STD0087)
- OPERE D'ARTE IN CURVA (SITUAZIONI 7 ED 8 STD0087)
- TRATTI CON MANTENIMENTO DELLA PENDENZA TRASVERSALE ESISTENTE E RELATIVE TRANSIZIONI

autostrade per l'italia

AUTOSTRADA (A14): BOLOGNA-BARI-TARANTO

TRATTO: NUOVO SVINCOLO DI PONTE RIZZOLI - DIRAMAZIONE RAVENNA

AMPLIAMENTO ALLA QUARTA CORSIA

PROGETTO ESECUTIVO

AUTOSTRADA A14

PARTE STRADALE

Profili longitudinali

Carreggiata Sud

Tav. 1 di 18 - dal km 29+600 al km 31+050

IL PROGETTISTA SPECIALISTICO	IL RESPONSABILE INTEGRAZIONE PRESTAZIONI SPECIALISTICHE	IL DIRETTORE TECNICO
Ing. Gianluca Salvatore Spinazzola Ord. Ingg. Milano N. A26796 **Responsabile Strade e Aree di Sosta**	Ing. Federica Ferrari Ord. Ingg. Milano N. A21082	Ing. Orlando Mazza Ord. Ingg. Pavia N. 1496 **Progettazione Nuove Opere Autostradali**

CODICE IDENTIFICATIVO											ORDINATORE
RIFERIMENTO PROGETTO				RIFERIMENTO DIRETTORIO			RIFERIMENTO ELABORATO				19
Codice Commessa	Lotto, Sub-Prog. Mod. WBS	Fase	Capitolo	Paragrafo	WBS	Parte d'opera	Tip.	Disciplina	Progressivo	Rev.	SCALA
111447	LL00	PE	AU	PRS	PR000	00000	D	STD	0160	1	1:1000/100

	PROJECT MANAGER	SUPPORTO SPECIALISTICO	REVISIONE
spea INGEGNERIA per Atlantia	Ing. Federica Ferrari Ord. Ingg. Milano N. A21082	ENSER	N. 0 NOVEMBRE 2017 1 GENNAIO 2018
	REDATTO	VERIFICATO	

VISTO DEL COMMITTENTE	VISTO DEL CONCEDENTE
autostrade per l'italia IL RESPONSABILE UNICO DEL PROCEDIMENTO Ing. Antonio Procopio	Ministero delle Infrastrutture e dei Trasporti DIPARTIMENTO PER LE INFRASTRUTTURE, GLI AFFARI GENERALI ED IL PERSONALE DIREZIONE GENERALE PER LA VIGILANZA SULLE CONCESSIONARIE AUTOSTRADALI

IL PRODOTTO DOCUMENTO NON POTRÀ ESSERE COPIATO, RIPRODOTTO O ALTRIMENTI PUBBLICATO, IN TUTTO O IN PARTE, SENZA IL CONSENSO SCRITTO DELLA SOC. AUTOSTRADE PER L'ITALIA S.P.A.. OGNI UTILIZZO NON AUTORIZZATO SARÀ PERSEGUITO A NORMA DI LEGGE.
THIS DOCUMENT MAY NOT BE COPIED, REPRODUCED OR PUBLISHED, EITHER IN PART OR IN ITS ENTIRETY, WITHOUT THE WRITTEN CONSENSUS OF SOC. AUTOSTRADE PER L'ITALIA S.P.A.. UNAUTHORIZED USE WILL BE PROSECUTED BY LAW.

SCALA DI STAMPA: 1=1