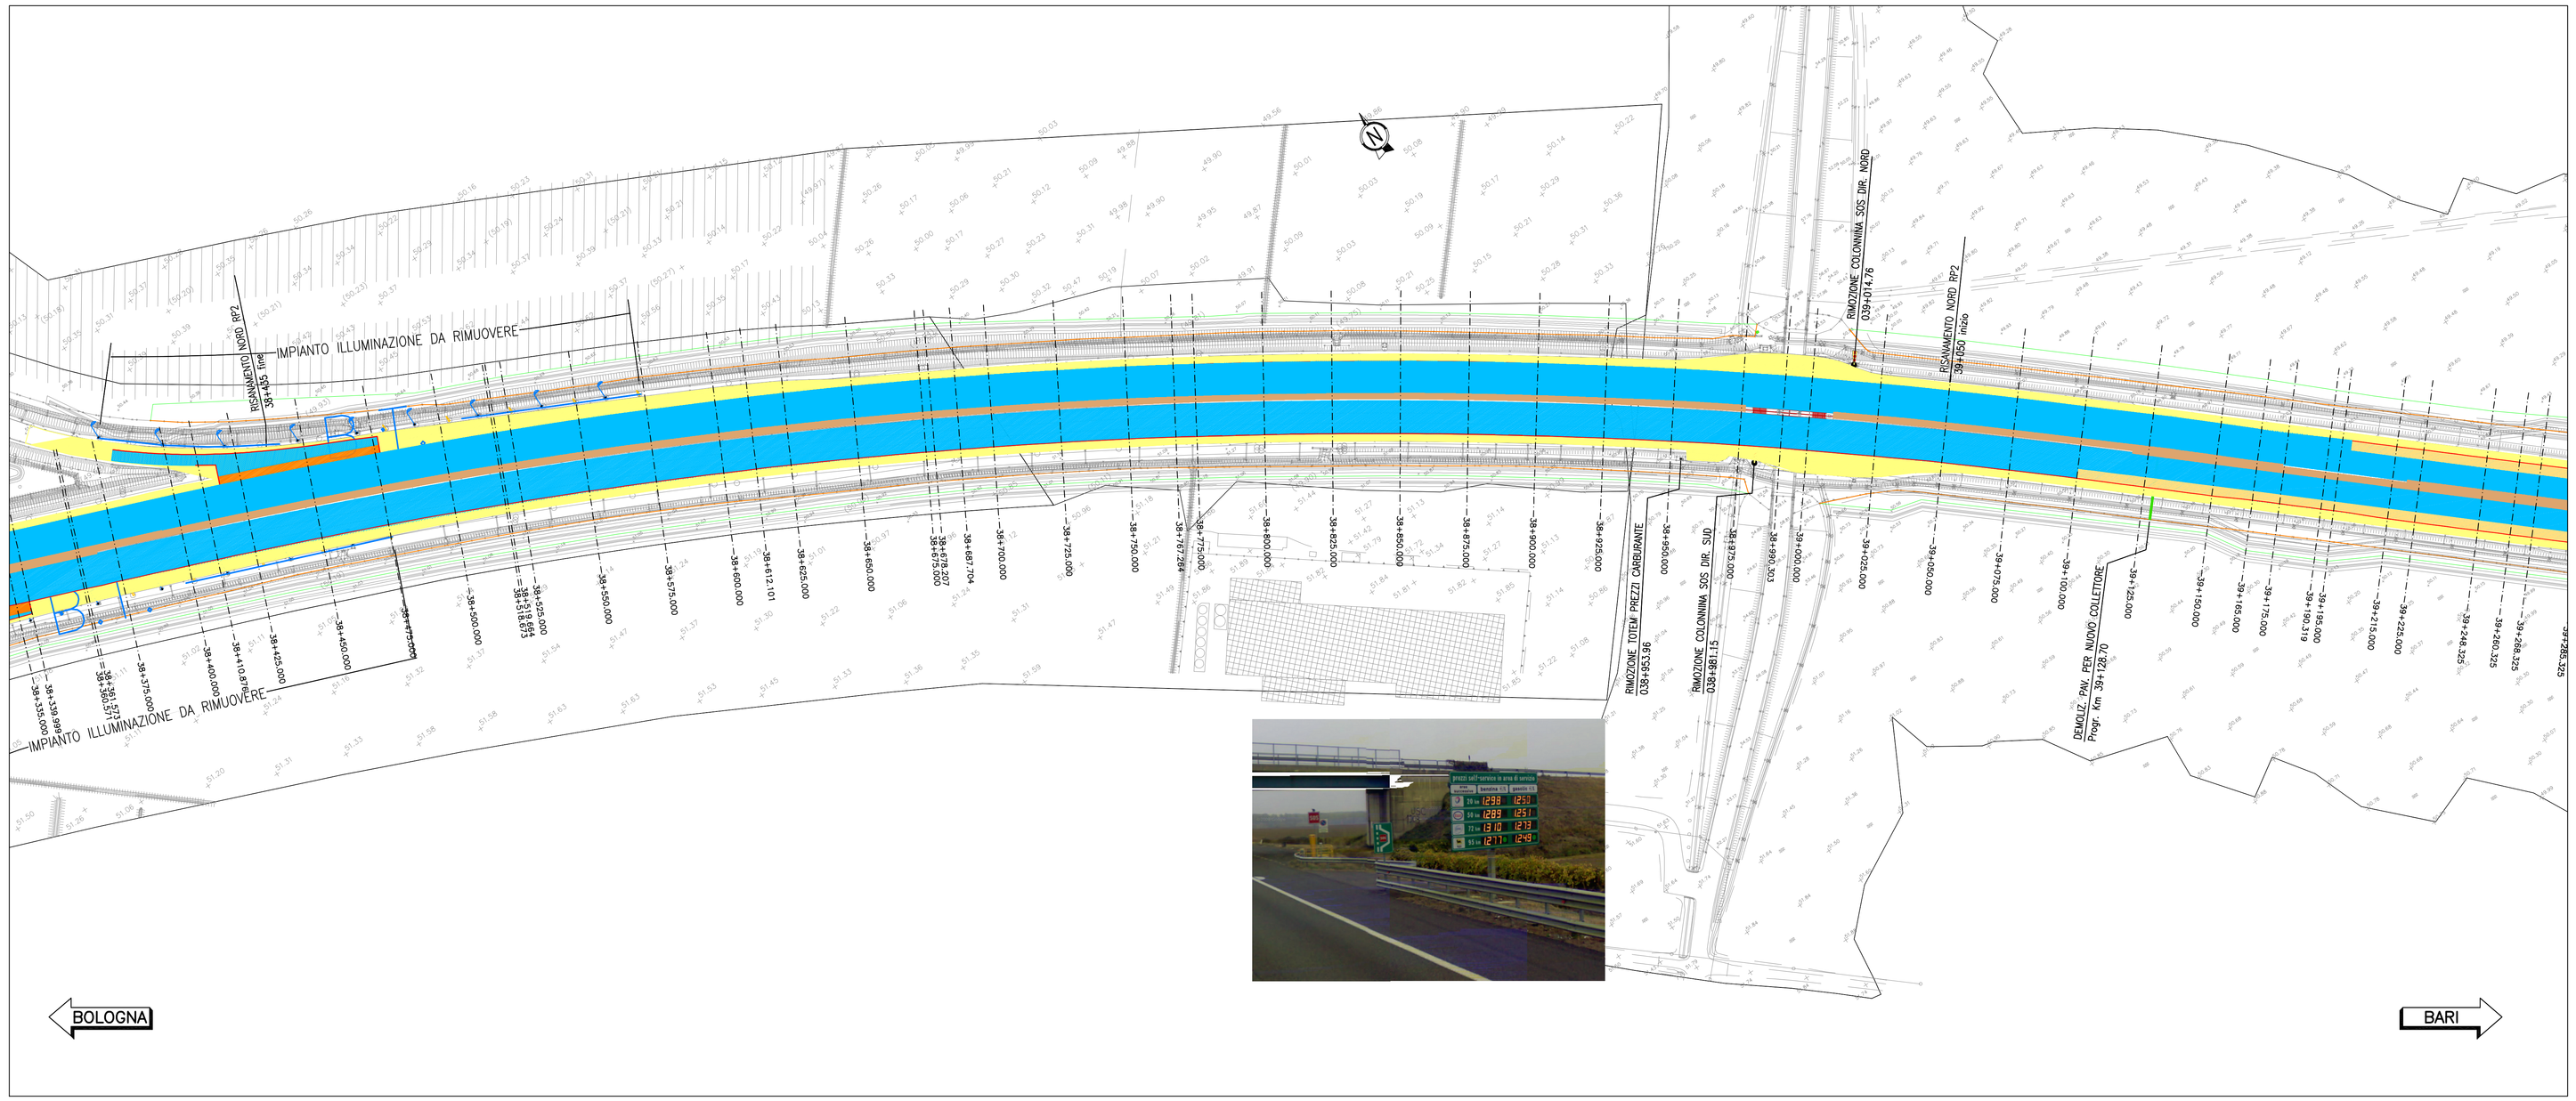

QUADRO DI UNIONE

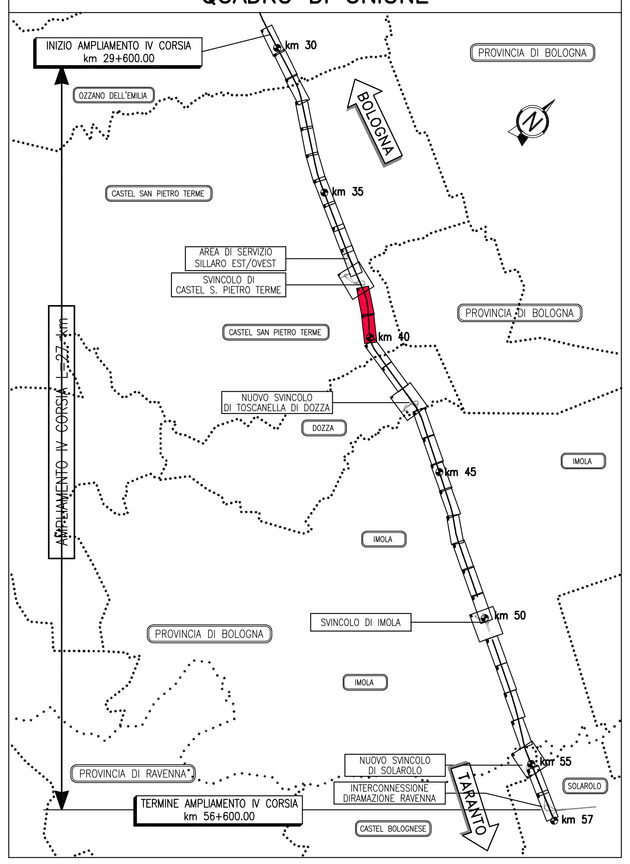

LEGENDA

Tratto	Descrizione	Tratto	Descrizione
	Demolizione pavimentazione esistente		Rimozione recinzione metallica
	Scarifica dello strato di usura		Demolizione Muri
	Demolizione spartitraffico		Rimozione FOA
	Demolizione pavimentazione viabilità locale		Rimozione PMV e TUTOR esistenti
	Risanamento profondo con demolizione conglomerati bituminosi e Bianchi		Demolizione cunettone idraulico in C.A.
	Risanamento profondo con fresatura conglomerati bituminosi e demolizione bianchi		Demolizione tombino di attraversamento in cls
	Demolizione baracca		Rimozione impianto di illuminazione
	Rimozione colonnina SOS		

Per il dettaglio degli interventi previsti sulle pavimentazioni autostradali esistenti fare riferimento agli elaborati di riferimento

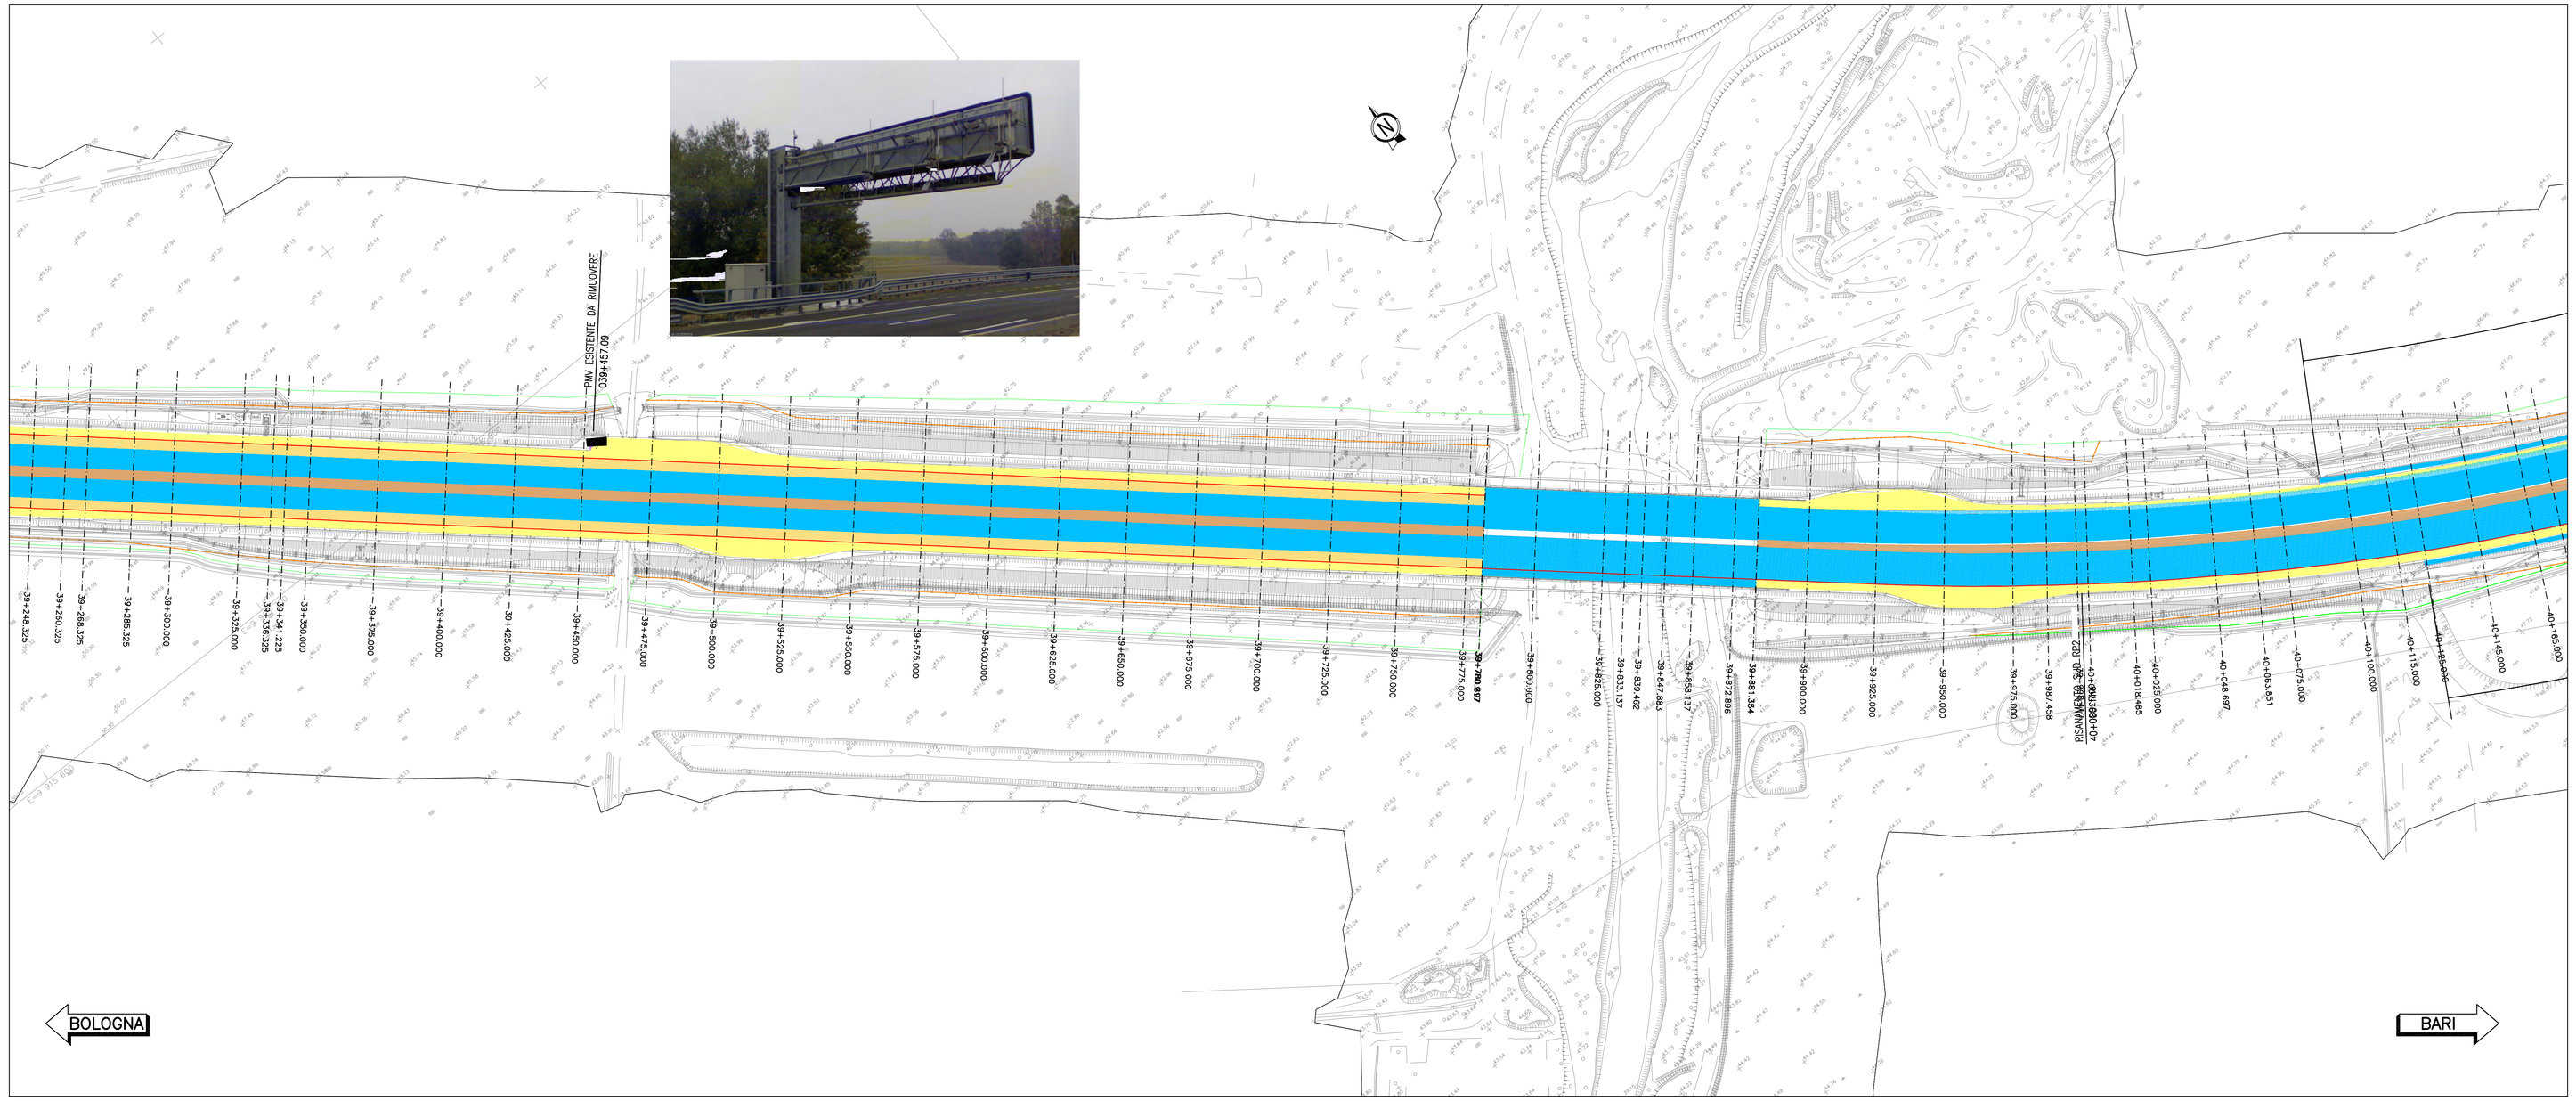

autostrade per l'italia

AUTOSTRADA (A14): BOLOGNA-BARI-TARANTO

TRATTO: NUOVO SVINCOLO DI PONTE RIZZOLI - DIRAMAZIONE RAVENNA

AMPLIAMENTO ALLA QUARTA CORSIA

PROGETTO ESECUTIVO

AUTOSTRADA A14

PARTE STRADALE

Planimetrie delle demolizioni

Tav. 7 di 18 - dal km 38+500 al km 40+165

IL PROGETTISTA SPECIALISTICO	IL RESPONSABILE INTEGRAZIONE PRESTAZIONI SPECIALISTICHE	IL DIRETTORE TECNICO
Ing. Gianluca Salvatore Spinazzola Ord. Ingg. Milano N. A26796 **Responsabile Strade e Arredi Stradali**	Ing. Federico Ferrari Ord. Ingg. Milano N. A21082	Ing. Orlando Mazza Ord. Ingg. Pavia N. 1496 **Progettazione Nuove Opere Autostradali**

CODICE IDENTIFICATIVO												ORDINATORE
RIFERIMENTO PROGETTO				RIFERIMENTO DIRETTORI				RIFERIMENTO ELABORATO				7
Codice Commessa	Lotto, Sub-Prog, Cod. Appalto	Fase	Capitolo	Paragrafo	W B S	Parte d'opera	Tip.	Disciplina	Progressivo	Rev.		SCALA:
111447	LL00	PE	AU	PRS	DE000	00000	D	STD	0216	1		1:1000

spea INGENIERIA — gruppo Atlantia

PROJECT MANAGER: Ing. Federica Ferrari, Ord. Ingg. Milano N. A21082

SUPPORTO SPECIALISTICO

REDATTO — VERIFICATO

REVISIONE	
n.	data
2	NOVEMBRE 2017
1	GENNAIO 2018

VISTO DEL COMMITTENTE — autostrade per l'italia — IL RESPONSABILE UNICO DEL PROCEDIMENTO Ing. Antonio Procopio

VISTO DEL CONCEDENTE — Ministero delle Infrastrutture e dei Trasporti — DIPARTIMENTO PER LA RETE STRADALE ITALIANA — STRUTTURA DI MISSIONE VIA CREMONA

IL PRESENTE DOCUMENTO NON POTRA' ESSERE COPIATO, RIPRODOTTO O ALTRIMENTI PUBBLICATO, IN TUTTO O IN PARTE, SENZA IL CONSENSO SCRITTO DELLA SOC. AUTOSTRADE PER L'ITALIA S.P.A.. OGNI UTILIZZO NON AUTORIZZATO SARA' PERSEGUITO A NORMA DI LEGGE.
THIS DOCUMENT MAY NOT BE COPIED, REPRODUCED OR PUBLISHED, EITHER IN PART OR IN ITS ENTIRETY, WITHOUT THE WRITTEN PERMISSION OF SOC. AUTOSTRADE PER L'ITALIA S.P.A.. UNAUTHORIZED USE WILL BE PROSECUTED BY LAW.

SCALA DI STAMPA: 1=1