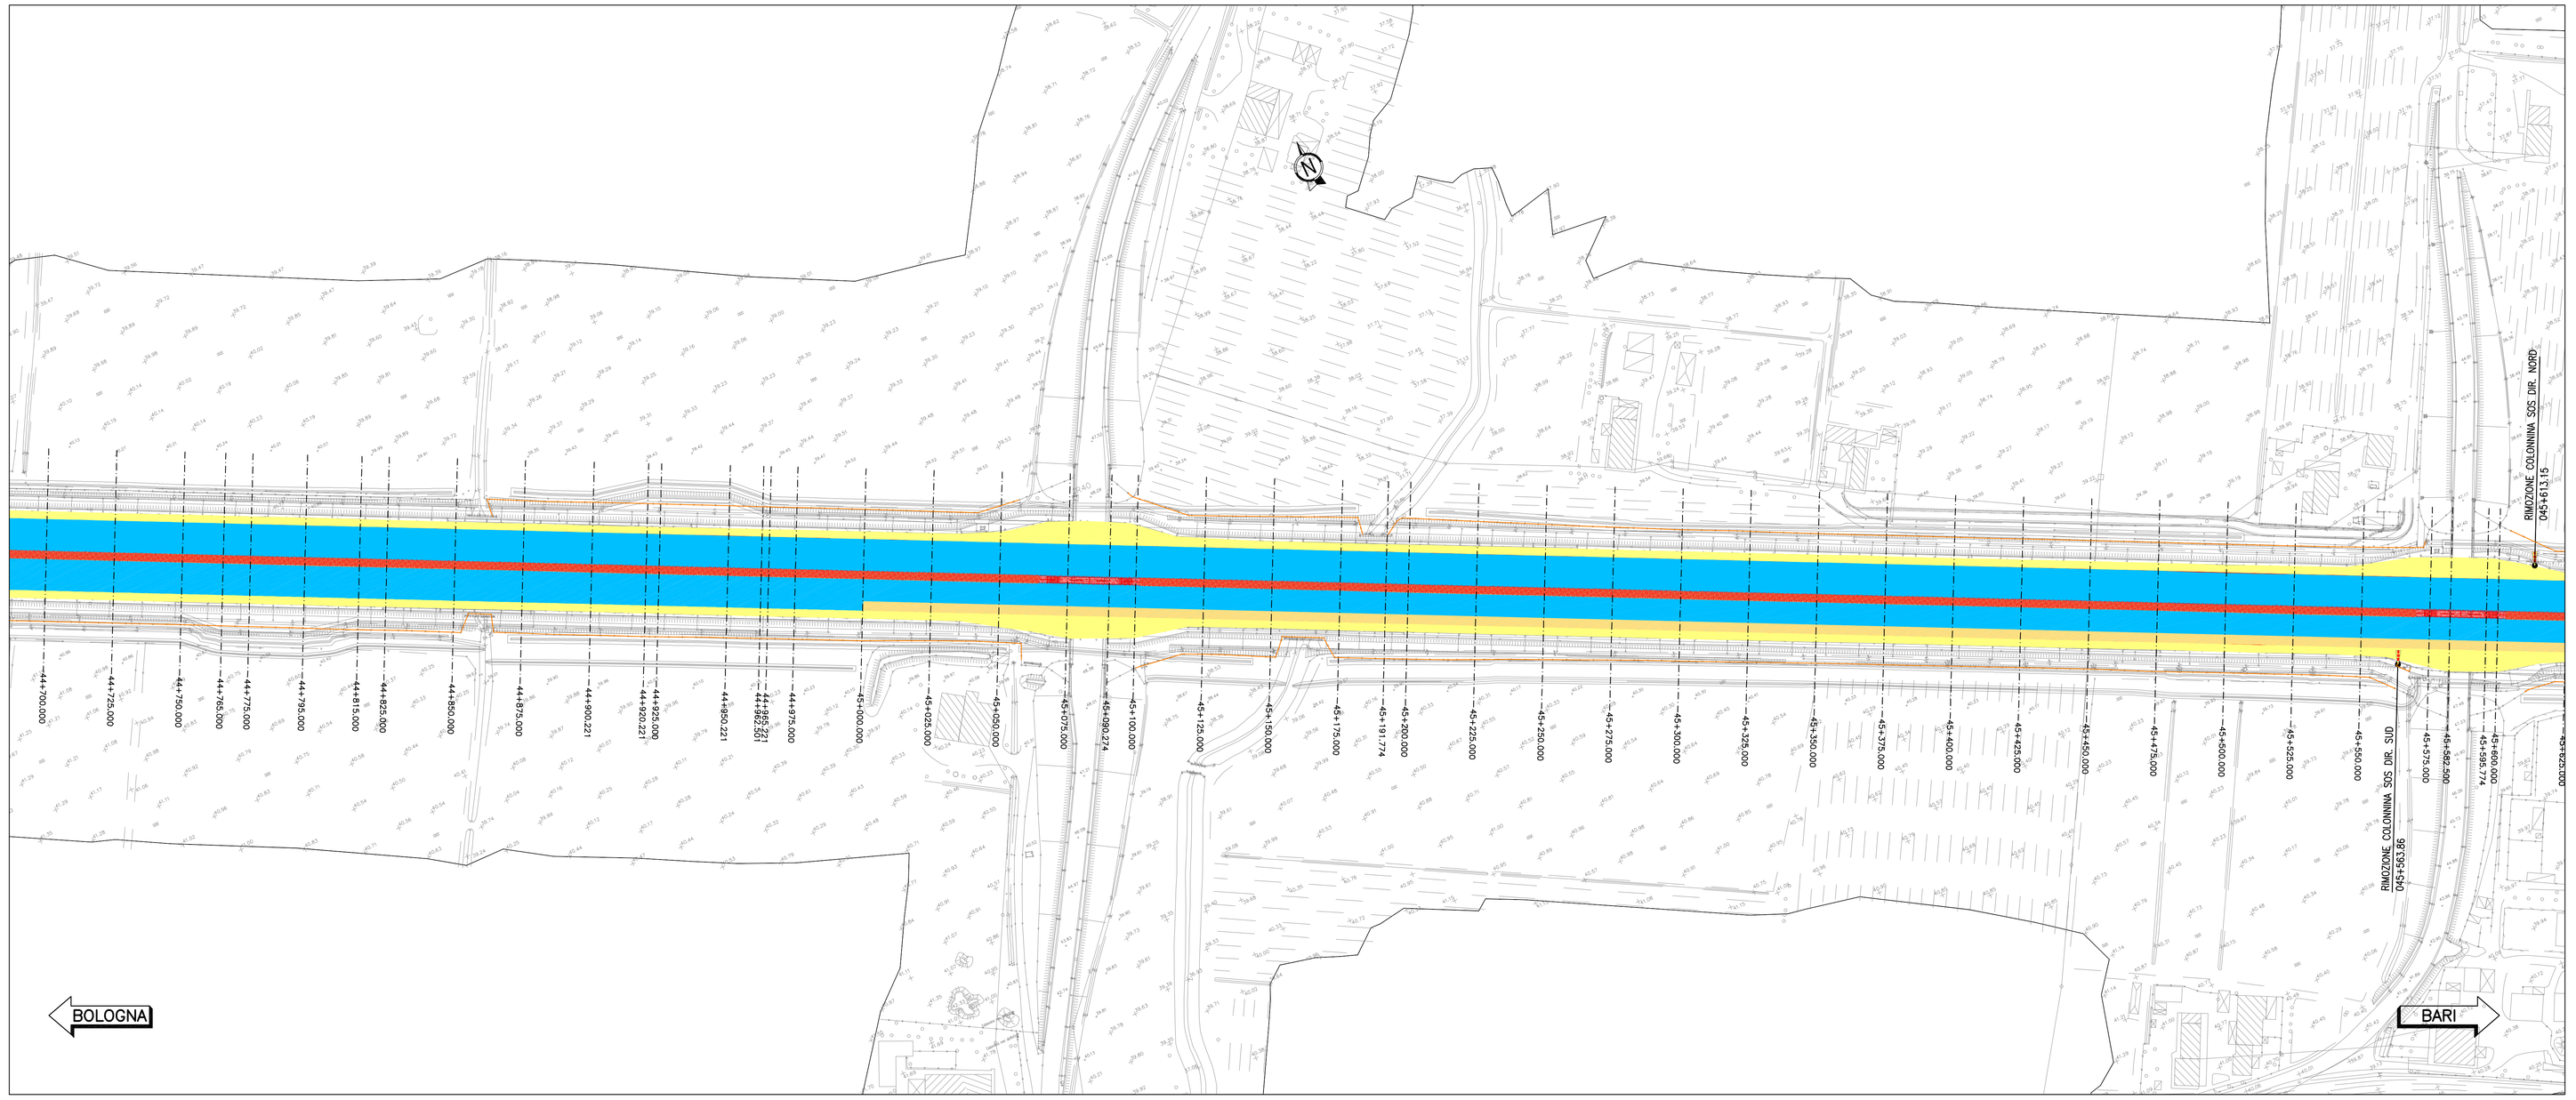

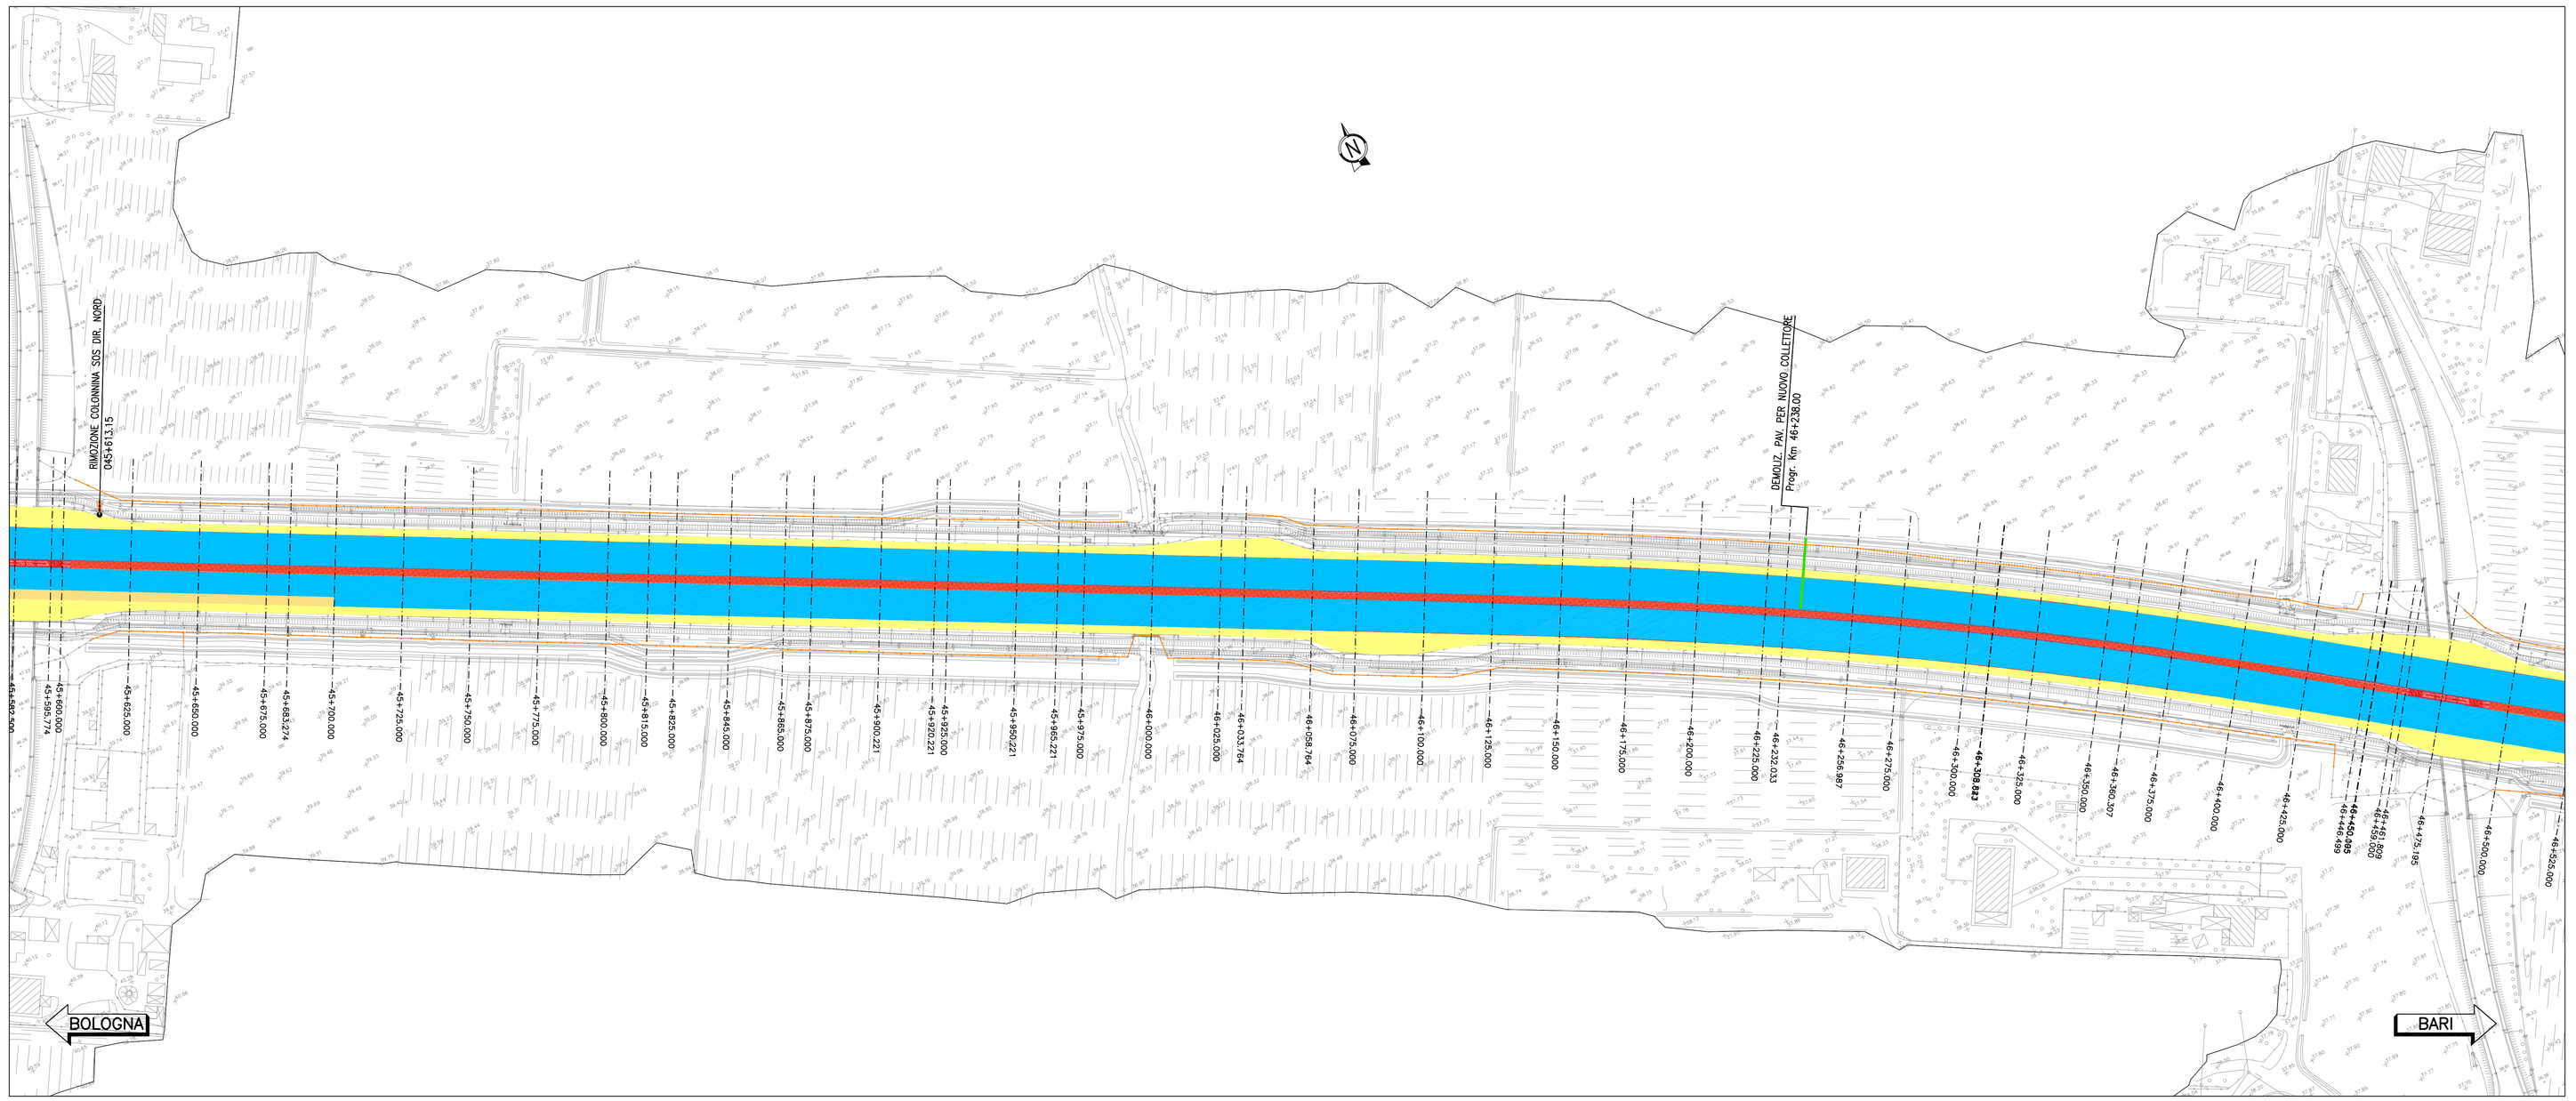

QUADRO DI UNIONE

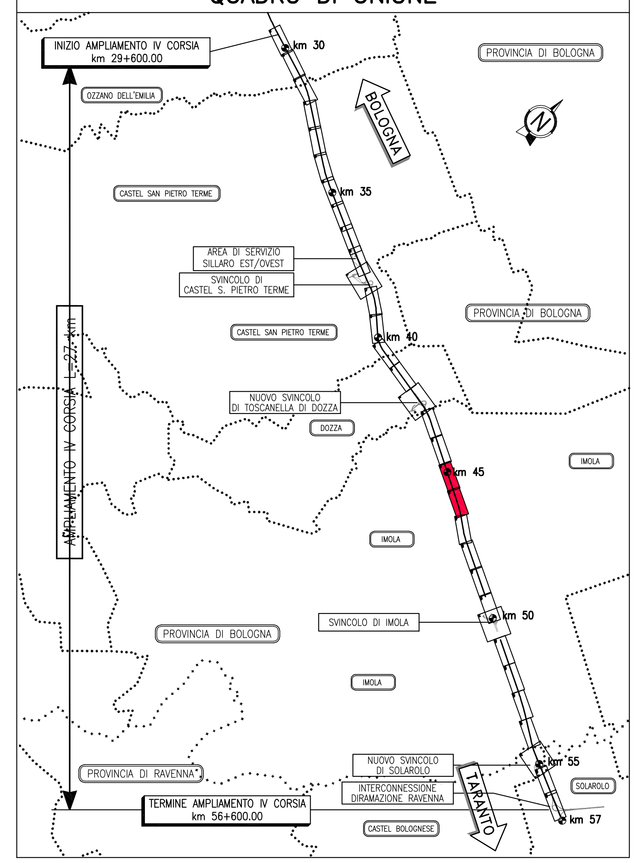

LEGENDA

Tratto	Descrizione
	Demolizione pavimentazione esistente
	Scarifica dello strato di usura
	Demolizione spartitraffico
	Demolizione pavimentazione viabilità locale
	Risanamento profondo con demolizione conglomerati bituminosi e bianchi
	Risanamento profondo con fresatura conglomerati bituminosi e demolizione bianchi
	Demolizione baracca
	Rimozione colonnina SOS

Tratto	Descrizione
	Rimozione recinzione metallica
	Demolizione Muri
	Rimozione FOA
	Rimozione PMV e TUTOR esistenti
	Demolizione cunettone idraulico in C.A.
	Demolizione tombino di attraversamento in cls
	Rimozione impianto di illuminazione

Per il dettaglio degli interventi previsti sulle pavimentazioni autostradali esistenti fare riferimento agli elaborati di riferimento

autostrade per l'italia

AUTOSTRADA (A14): BOLOGNA-BARI-TARANTO

TRATTO: NUOVO SVINCOLO DI PONTE RIZZOLI - DIRAMAZIONE RAVENNA

AMPLIAMENTO ALLA QUARTA CORSIA

PROGETTO ESECUTIVO

AUTOSTRADA A14

PARTE STRADALE

Planimetrie delle demolizioni

Tav. 11 di 18 - dal km 44+700 al km 46+500

IL PROGETTISTA SPECIALISTICO	IL RESPONSABILE INTEGRAZIONE PRESTAZIONI SPECIALISTICHE	IL DIRETTORE TECNICO
Ing. Gianluca Salvatore Spinazzola Ord. Ingg. Milano N. A26796 Responsabile Strade e Arredi Stradali	Ing. Federica Ferrari Ord. Ingg. Milano N. A21682	Ing. Orlando Mazza Ord. Ingg. Pavia N. 1496 Progettazione Nuove Opere Autostradali

CODICE IDENTIFICATIVO											ORDINATORE
RIFERIMENTO PROGETTO				RIFERIMENTO DIRETTORIO			RIFERIMENTO ELABORATO				
Codice Commessa	Lotto, Sub-ordinato, Variante	Fase	Capitolo	Paragrafo	WBS	Parte d'opera	Tip.	Disciplina	Progressivo	Rev.	11
111447	LL00	PE	AU	PRS	DE000	00000	D	STD	0220	2	SCALA 1:1000

	PROJECT MANAGER:	SUPPORTO SPECIALISTICO	REVISIONE	
spea ENGINEERING group Atlantia	Ing. Federica Ferrari Ord. Ingg. Milano N. A21682		N.	data
			0	NOVEMBRE 2017
			1	GENNAIO 2018
	REDATTO:	VERIFICATO:	2	FEBBRAIO 2018

VISTO DEL COMMITTENTE	VISTO DEL CONCEDENTE
autostrade per l'italia IL RESPONSABILE UNICO DEL PROCEDIMENTO Ing. Antonio Procopio	Ministero delle Infrastrutture e dei Trasporti DIPARTIMENTO PER LE INFRASTRUTTURE, GLI AFFARI GENERALI ED IL PERSONALE DIREZIONE GENERALE PER LA VIGILANZA SULLE CONCESSIONARIE AUTOSTRADALI

IL PRESENTE DOCUMENTO NON PUÒ ESSERE COPIATO, ESPOSTO, RIPRODOTTO O ALTRIMENTI PUBBLICATO, IN TUTTO O IN PARTE, SENZA IL CONSENSO SCRITTO DELLA SOC. AUTOSTRADE PER L'ITALIA S.P.A.. OGNI UTILIZZO NON AUTORIZZATO SARÀ PERSEGUITO A NORMA DI LEGGE. THIS DOCUMENT MAY NOT BE COPIED, REPRODUCED OR PUBLISHED, EITHER IN PART OR IN ITS ENTIRETY, WITHOUT THE WRITTEN PERMISSION OF SOC. AUTOSTRADE PER L'ITALIA S.P.A.. UNAUTHORIZED USE WILL BE PROSECUTED BY LAW.

SCALA DI STAMPA: 1=1