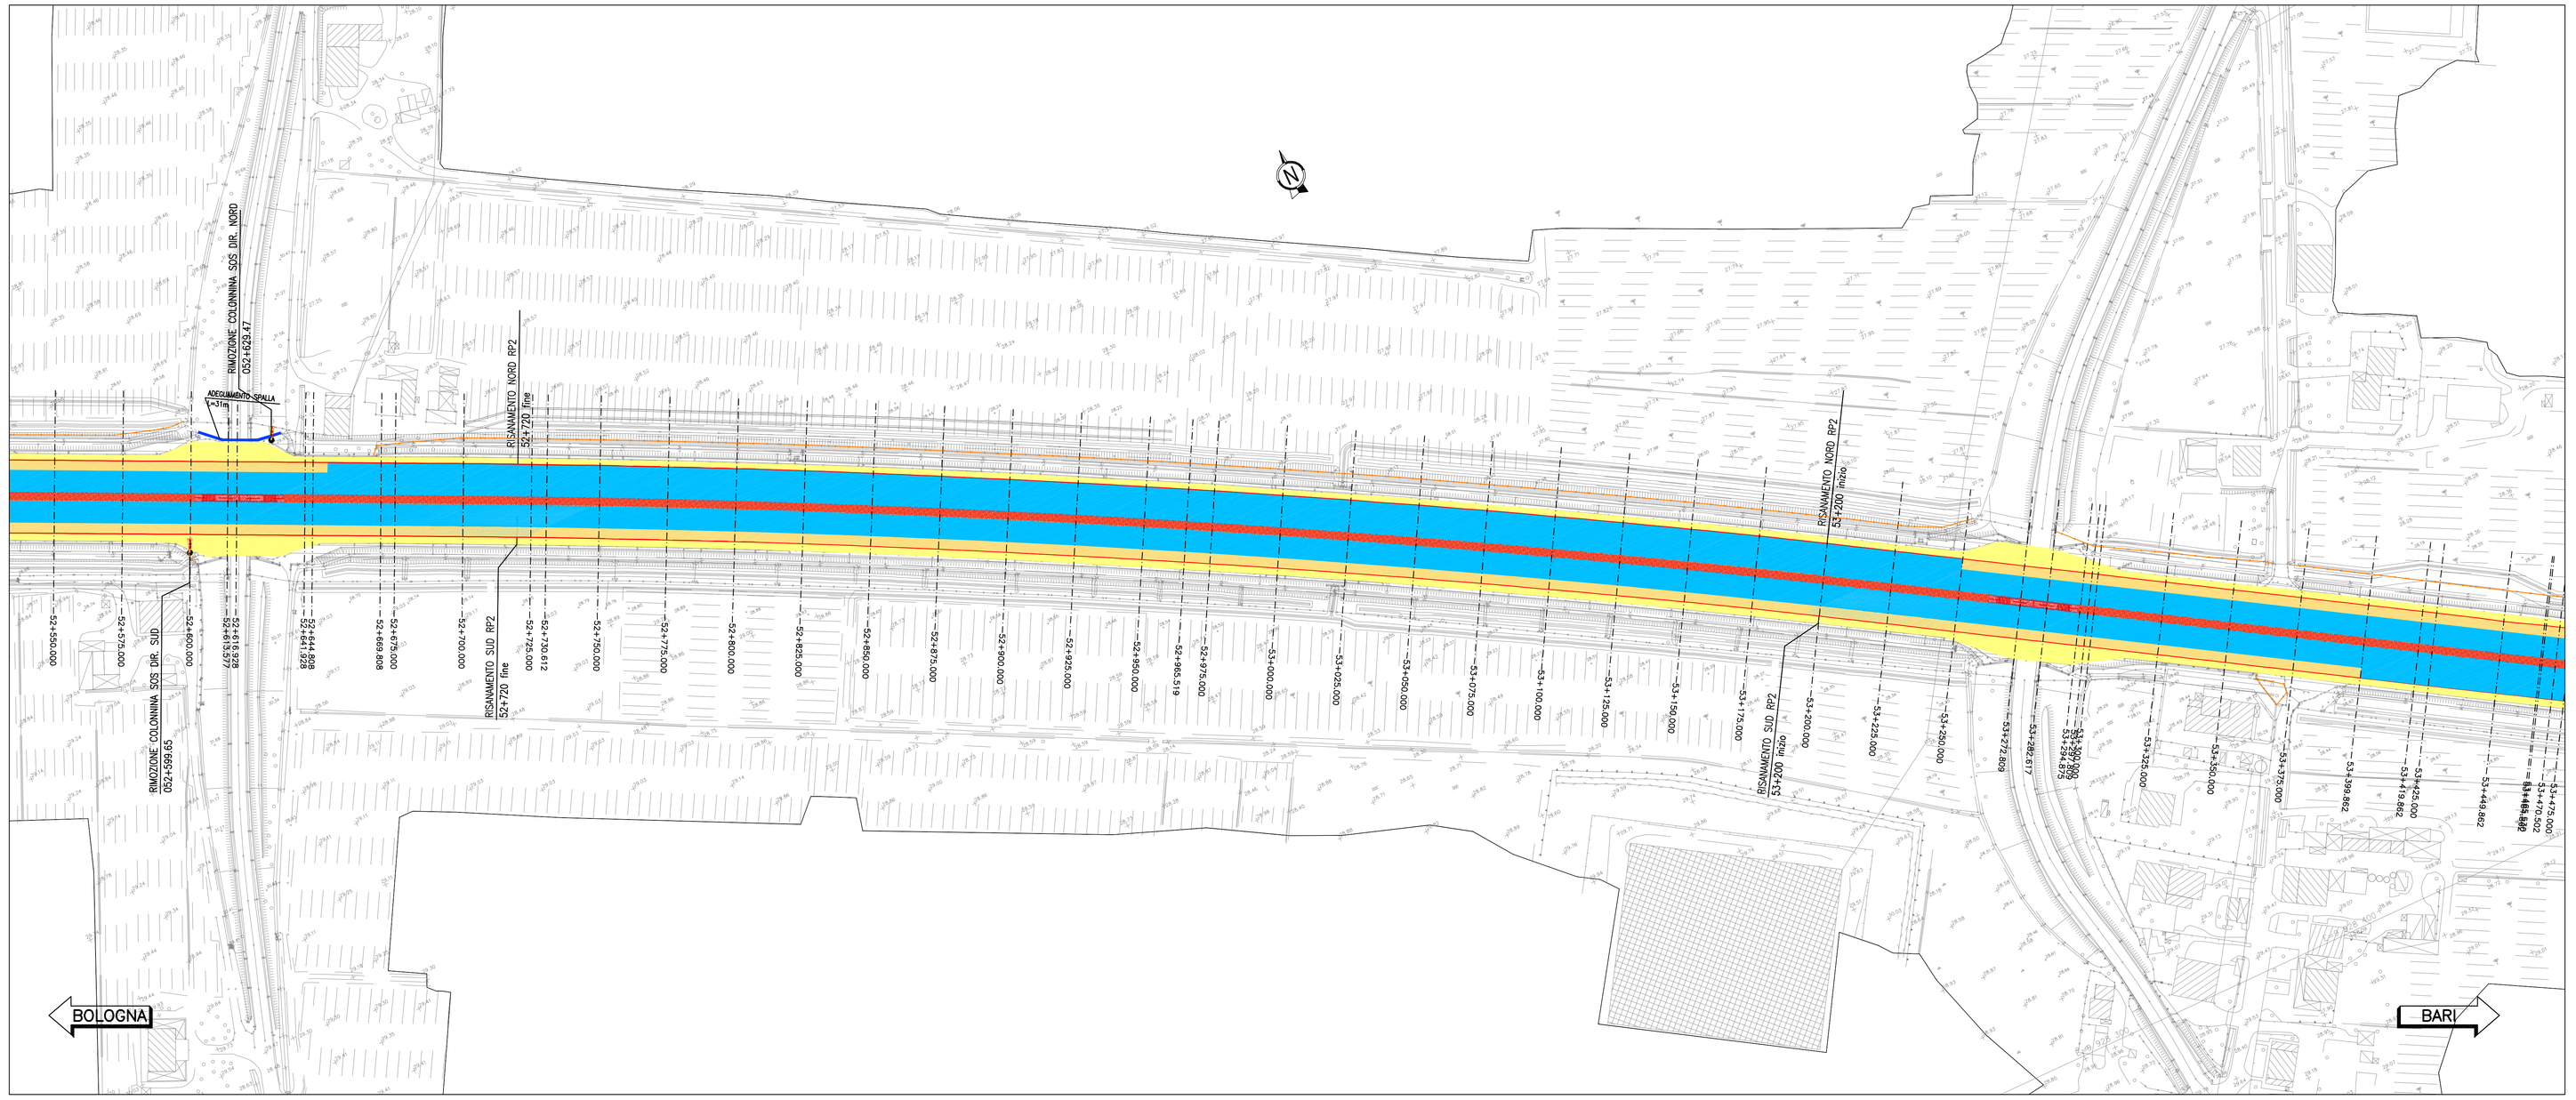

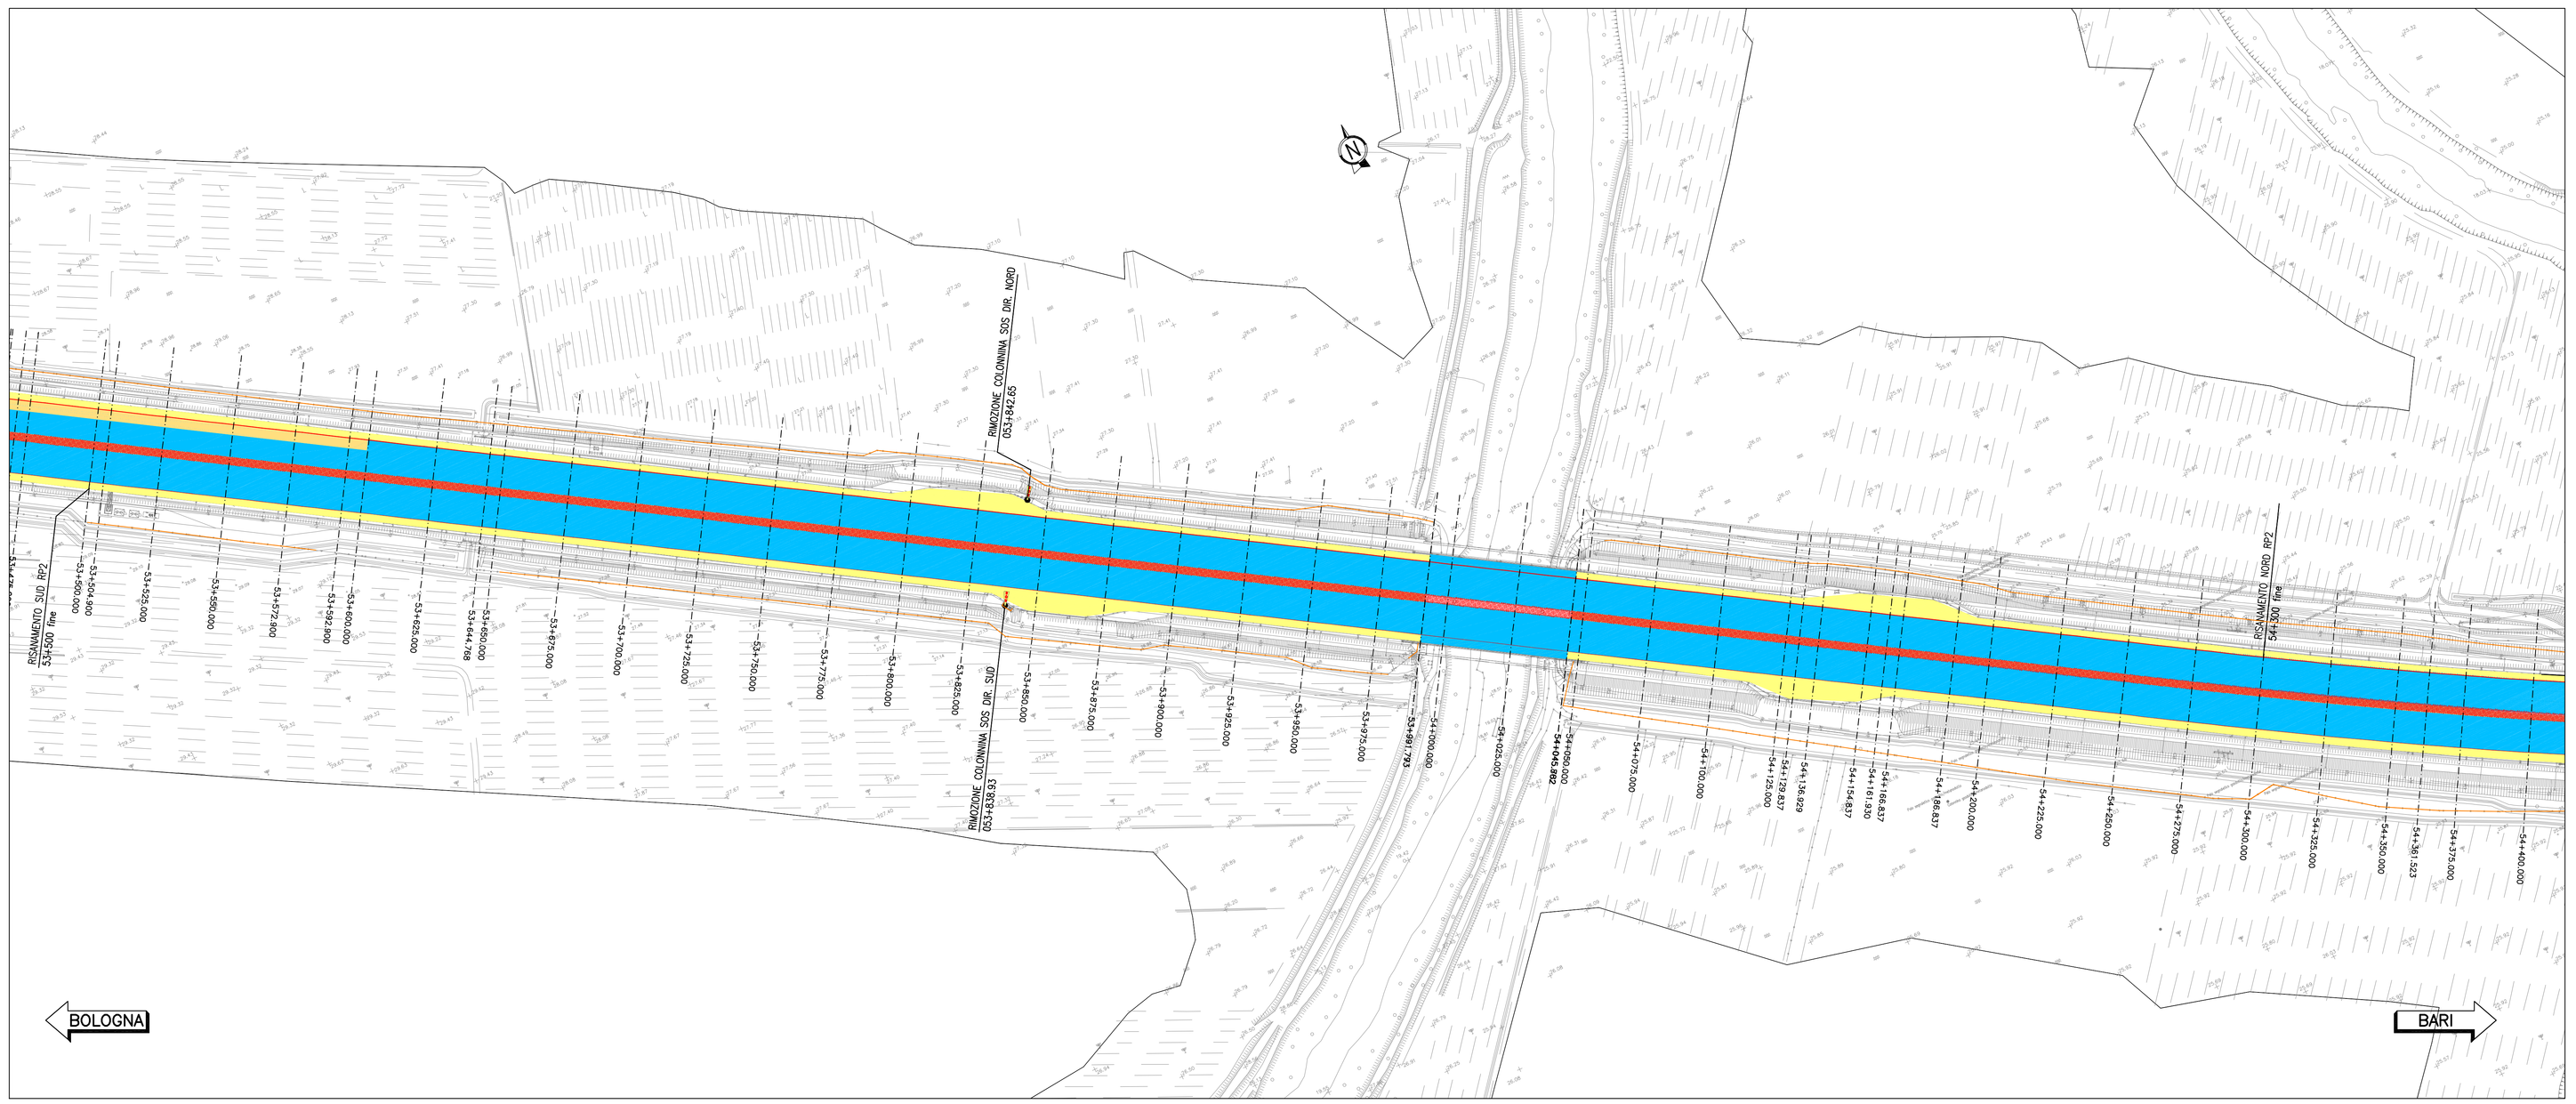

QUADRO DI UNIONE

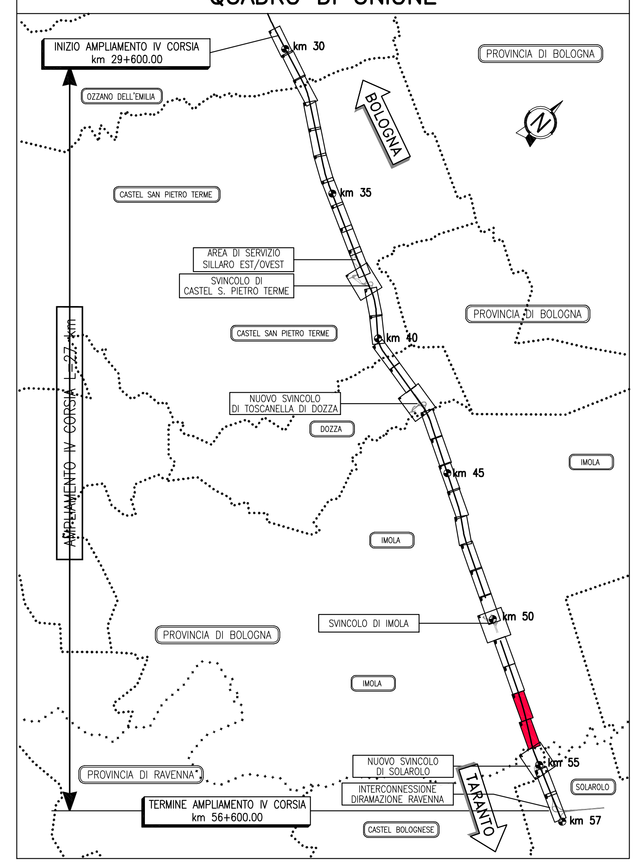

LEGENDA

Tratto	Descrizione	Tratto	Descrizione
	Demolizione pavimentazione esistente		Rimozione recinzione metallica
	Scarifica dello strato di usura		Demolizione Muri
	Demolizione spartitraffico		Rimozione FOA
	Demolizione pavimentazione viabilità locale		Rimozione PMV e TUTOR esistenti
	Risanamento profondo con demolizione conglomerati bituminosi e bianchi		Demolizione cunettone idraulico in C.A.
	Risanamento profondo con fresatura conglomerati bituminosi e demolizione bianchi		Demolizione tombino di attraversamento in cls
	Demolizione baracca		Rimozione impianto di illuminazione
	Rimozione colonnina SOS		

Per il dettaglio degli interventi previsti sulle pavimentazioni autostradali esistenti fare riferimento agli elaborati di riferimento

autostrade per l'italia

AUTOSTRADA (A14): BOLOGNA-BARI-TARANTO

TRATTO: NUOVO SVINCOLO DI PONTE RIZZOLI - DIRAMAZIONE RAVENNA

AMPLIAMENTO ALLA QUARTA CORSIA

PROGETTO ESECUTIVO

AUTOSTRADA A14

PARTE STRADALE

Planimetrie delle demolizioni

Tav. 16 di 18 - dal km 52+535 al km 54+400

IL PROGETTISTA SPECIALISTICO	IL RESPONSABILE INTEGRAZIONE PRESTAZIONI SPECIALISTICHE	IL DIRETTORE TECNICO
Ing. Gianluca Salvatore Spinazzola Ord. Ingg. Milano N. A26796 Responsabile Strade e Arredi Stradali	Ing. Federica Ferrari Ord. Ingg. Milano N. A21682	Ing. Orlando Mazza Ord. Ingg. Pavia N. 1496 Progettazione Nuove Opere Autostradali

CODICE IDENTIFICATIVO											ORDINATORE
RIFERIMENTO PROGETTO			RIFERIMENTO DIRETTORIO				RIFERIMENTO ELABORATO				16
Codice Commessa	Lotto, Sub-ordinata, Cat. Opera	Fase	Capitolo	Paragrafo	WBS	Parte d'opera	Tip.	Disciplina	Progressivo	Rev.	SCALA
111447	LL00	PE	AU	PRS	DE000	00000	D	STD	0225	2	1:1000

PROJECT MANAGER:	SUPPORTO SPECIALISTICO:	REVISIONE	
Ing. Federica Ferrari Ord. Ingg. Milano N. A21682		N.	data
		0	NOVEMBRE 2017
		1	GENNAIO 2018
REDATTO:	VERIFICATO:	2	FEBBRAIO 2018

VISTO DEL COMMITTENTE	VISTO DEL CONCEDENTE
autostrade per l'italia IL RESPONSABILE UNICO DEL PROCEDIMENTO Ing. Antonio Procopio	Ministero delle Infrastrutture e dei Trasporti DIPARTIMENTO PER LE INFRASTRUTTURE, GLI AFFARI GENERALI ED IL PERSONALE STRUTTURA DI VIGILANZA SULLE CONCESSIONARIE AUTOSTRADALI

IL PRESENTE DOCUMENTO NON PUÒ ESSERE COPIATO, RIPRODOTTO O ALTRIMENTI PUBBLICATO, IN TUTTO O IN PARTE, SENZA IL CONSENSO SCRITTO DELLA SOC. AUTOSTRADE PER L'ITALIA S.P.A.. OGNI UTILIZZO NON AUTORIZZATO SARÀ PERSEGUITO A NORMA DI LEGGE. THIS DOCUMENT MAY NOT BE COPIED, REPRODUCED OR PUBLISHED, EITHER IN PART OR IN ITS ENTIRETY, WITHOUT THE WRITTEN PERMISSION OF SOC. AUTOSTRADE PER L'ITALIA S.P.A.. UNAUTHORIZED USE WILL BE PROSECUTED BY LAW.

SCALA DI STAMPA: 1=1