# STRALCIO PLANIMETRICO

- immobili Via del Condotto n.6A -
- ricettore 5293 e 5476 al Km 52+650,00 carr. NORD -

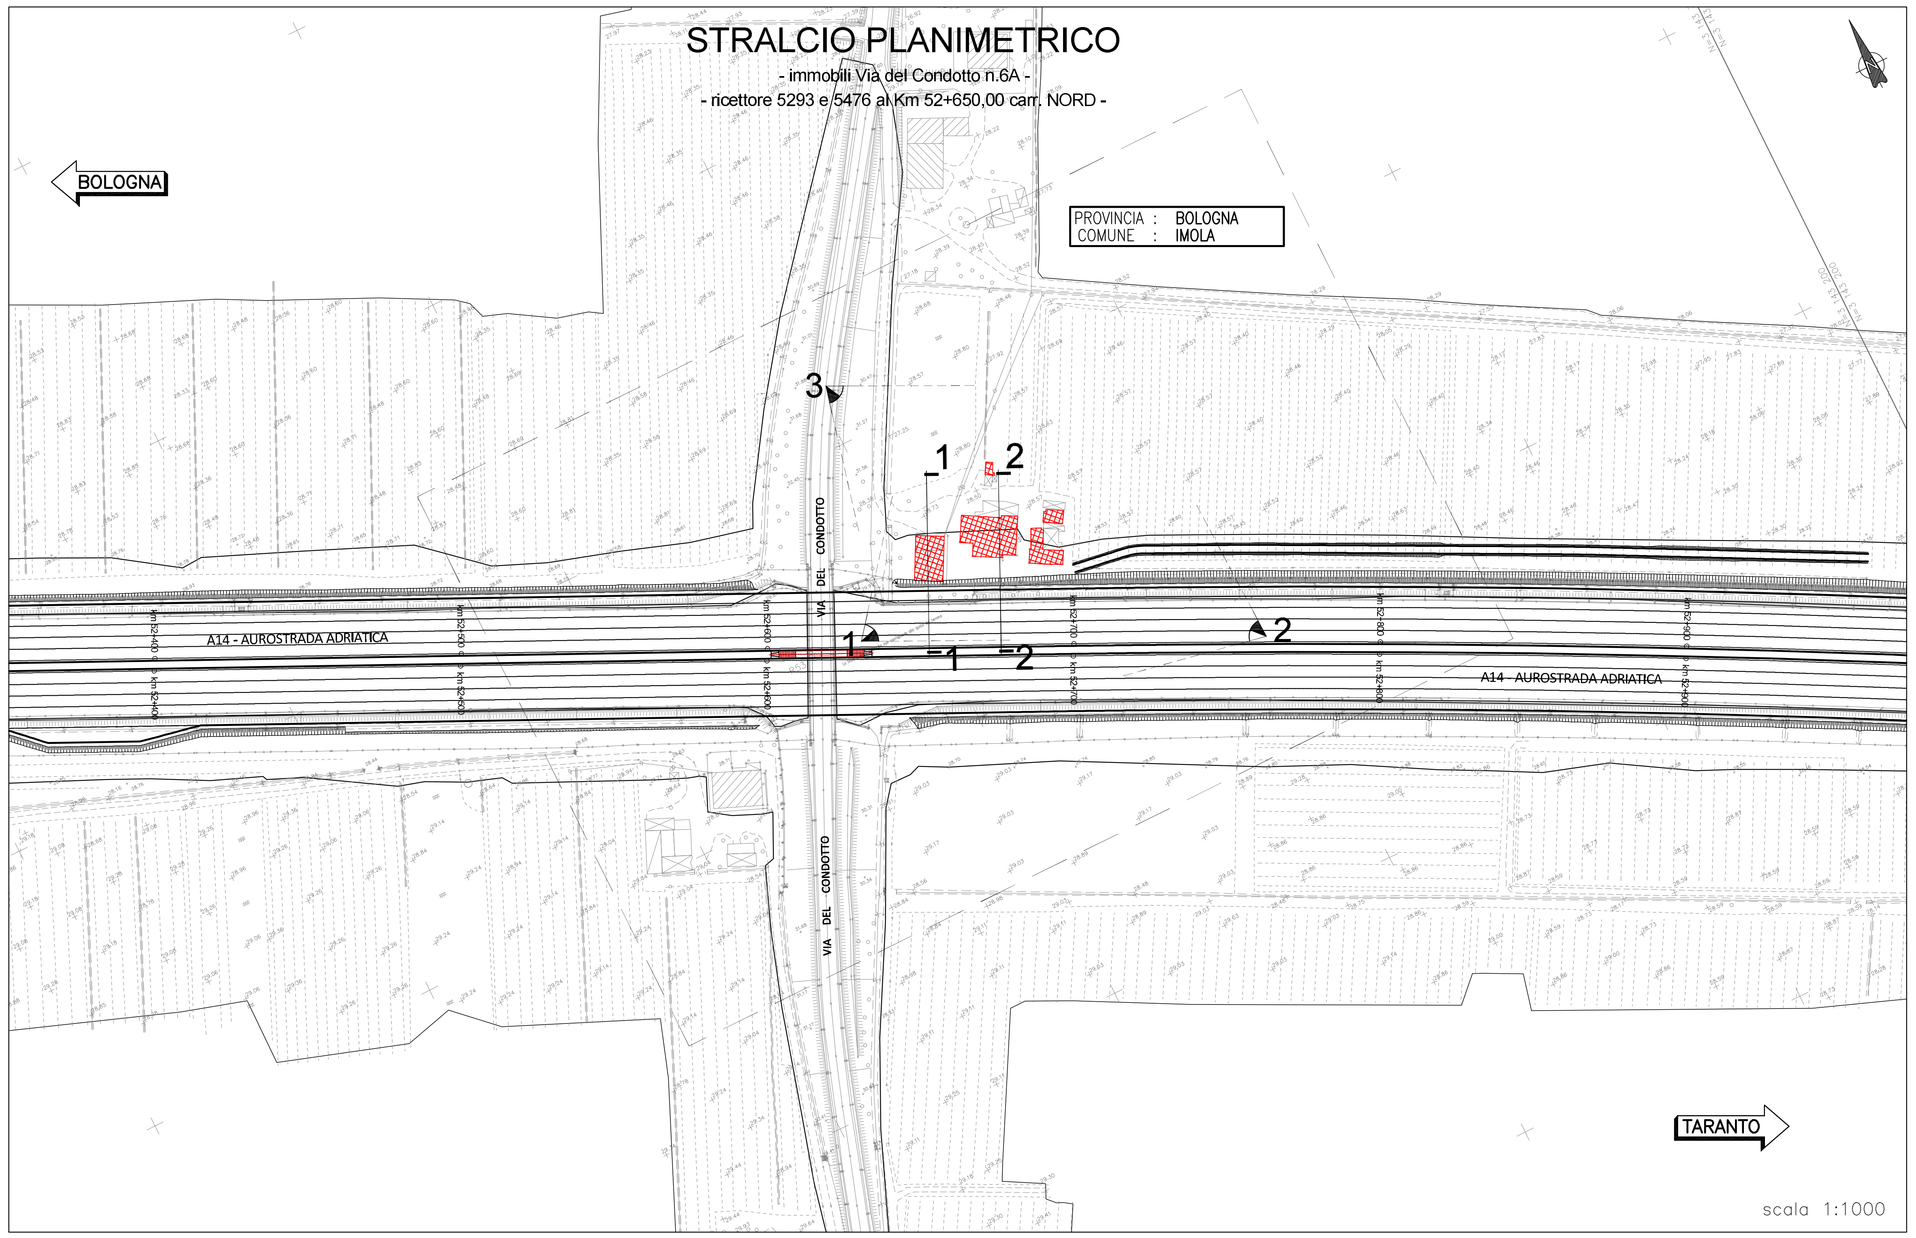


## STRALCIO VISTA AEREA

## QUADRO DI UNIONE

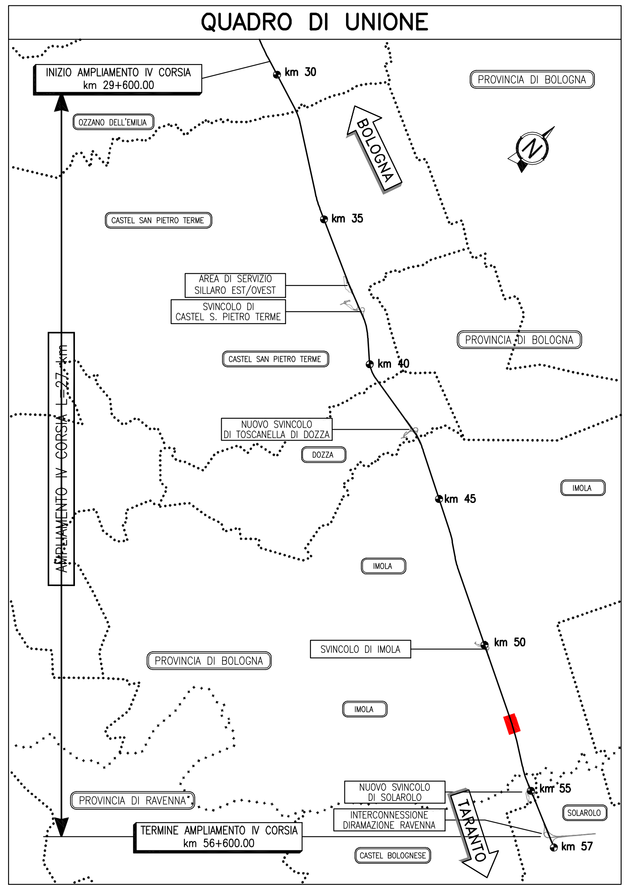


## FOTO n.1

## FOTO n.2

## FOTO n.3

FABBRICATI DA DEMOLIRE

## SEZIONE n.1

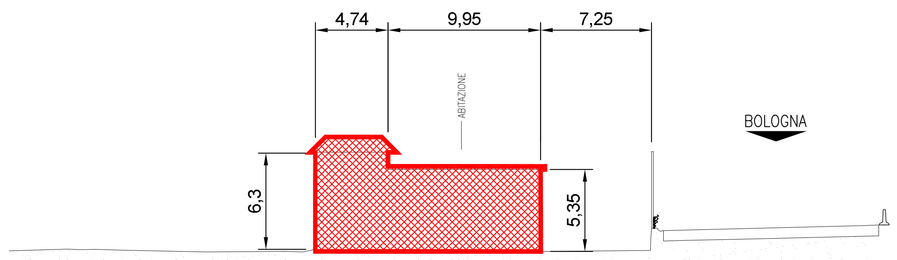


## SEZIONE n.2

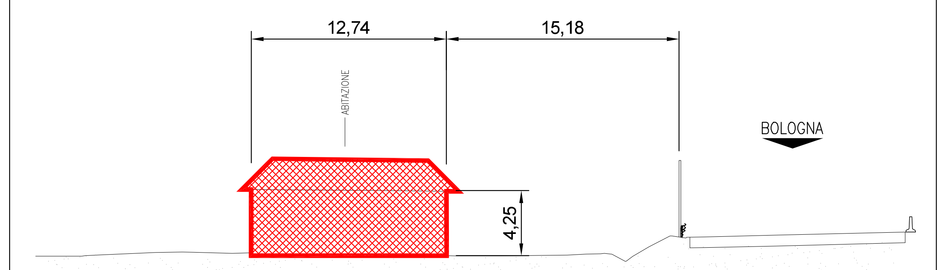


autostrade per l'italia

AUTOSTRADA (A14): BOLOGNA-BARI-TARANTO
TRATTO: NUOVO SVINCOLO DI PONTE RIZZOLI - DIRAMAZIONE RAVENNA
AMPLIAMENTO ALLA QUARTA CORSIA

PROGETTO ESECUTIVO

AUTOSTRADA A14

PARTE STRADALE
Planimetrie delle demolizioni

Demolizione fabbricato al km 52+650
Planimetrie e sezioni

| IL PROGETTISTA SPECIALISTICO | IL RESPONSABILE INTEGRAZIONE PRESTAZIONI SPECIALISTICHE | IL DIRETTORE TECNICO |
|---|---|---|
| Ing. Gianluca Salvatore Spinuzzolla<br>Ord. Ingg. Milano N. A26796<br>**Responsabile Strade e Arredi Stradali** | Ing. Federica Ferrari<br>Ord. Ingg. Milano N. A21082 | Ing. Orlando Mazza<br>Ord. Ingg. Pavia N. 1496<br>**Progettazione Nuove Opere Autostradali** |

CODICE IDENTIFICATIVO

| RIFERIMENTO PROGETTO | | | RIFERIMENTO DIRETTORIO | | | RIFERIMENTO ELABORATO | | | | | ORDINATORE |
|---|---|---|---|---|---|---|---|---|---|---|---|
| Codice Commessa | Lotto, Sub-Prog, Cod. Appalto | Fase | Capitolo | Paragrafo | W B S | Parte d'opera | Tip. | Disciplina | Progressivo | Rev. | 20 |
| 111447 | LL00 | PE | AU | PRS | DE000 | 00000 | D | STD | 6001 | 0 | SCALA: Varie |

spea INGINEERING — Atlantia

| PROJECT MANAGER: | SUPPORTO SPECIALISTICO: | REVISIONE | |
|---|---|---|---|
| Ing. Federica Ferrari<br>Ord. Ingg. Milano N. A21082 | | n. | data |
| | | 0 | NOVEMBRE 2017 |
| REDATTO: | VERIFICATO: | | |

| VISTO DEL COMMITTENTE | VISTO DEL CONCEDENTE |
|---|---|
| autostrade per l'italia<br>IL RESPONSABILE UNICO DEL PROCEDIMENTO<br>Ing. Antonio Pinnola | Ministero delle Infrastrutture e dei Trasporti<br>DIPARTIMENTO PER LA RETE STRADALE E AUTOSTRADALE ED I SISTEMI STRADALI, AUTOSTRADALI ED AUTOMOBILISTICI<br>STRUTTURA DI VIGILANZA SULLE CONCESSIONARIE AUTOSTRADALI |

IL PRESENTE DOCUMENTO NON POTRA' ESSERE COPIATO, RIPRODOTTO O ALTRIMENTI PUBBLICATO, IN TUTTO O IN PARTE, SENZA IL CONSENSO SCRITTO DELLA SOC. AUTOSTRADE PER L'ITALIA S.P.A.. OGNI UTILIZZO NON AUTORIZZATO SARA' PERSEGUITO A NORMA DI LEGGE.
THIS DOCUMENT MAY NOT BE COPIED, REPRODUCED OR PUBLISHED, EITHER IN PART OR IN ITS ENTIRETY, WITHOUT THE WRITTEN PERMISSION OF SOC. AUTOSTRADE PER L'ITALIA S.P.A.. UNAUTHORIZED USE WILL BE PROSECUTED BY LAW.

SCALA DI STAMPA: 1=1