




PLANIMETRIA STATO DI FATTO E DEMOLIZIONI
scala 1:500

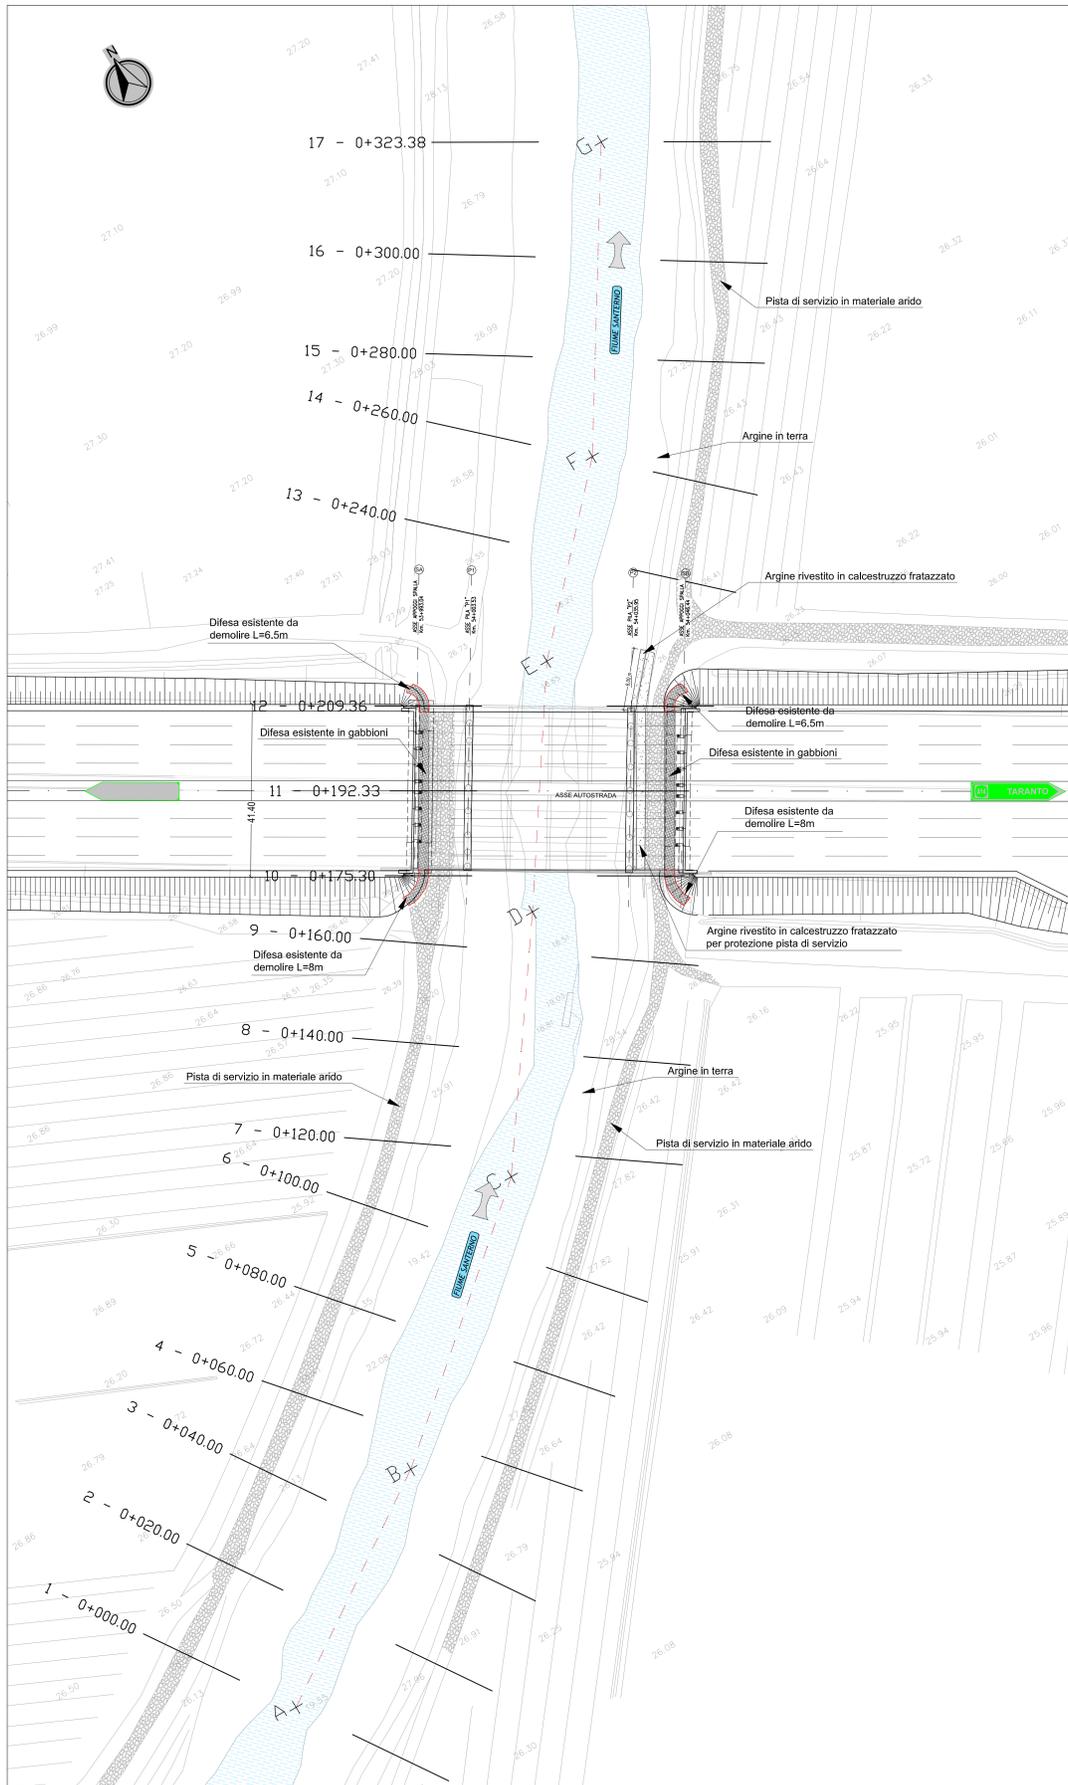

PLANIMETRIA STATO DI PROGETTO
scala 1:500

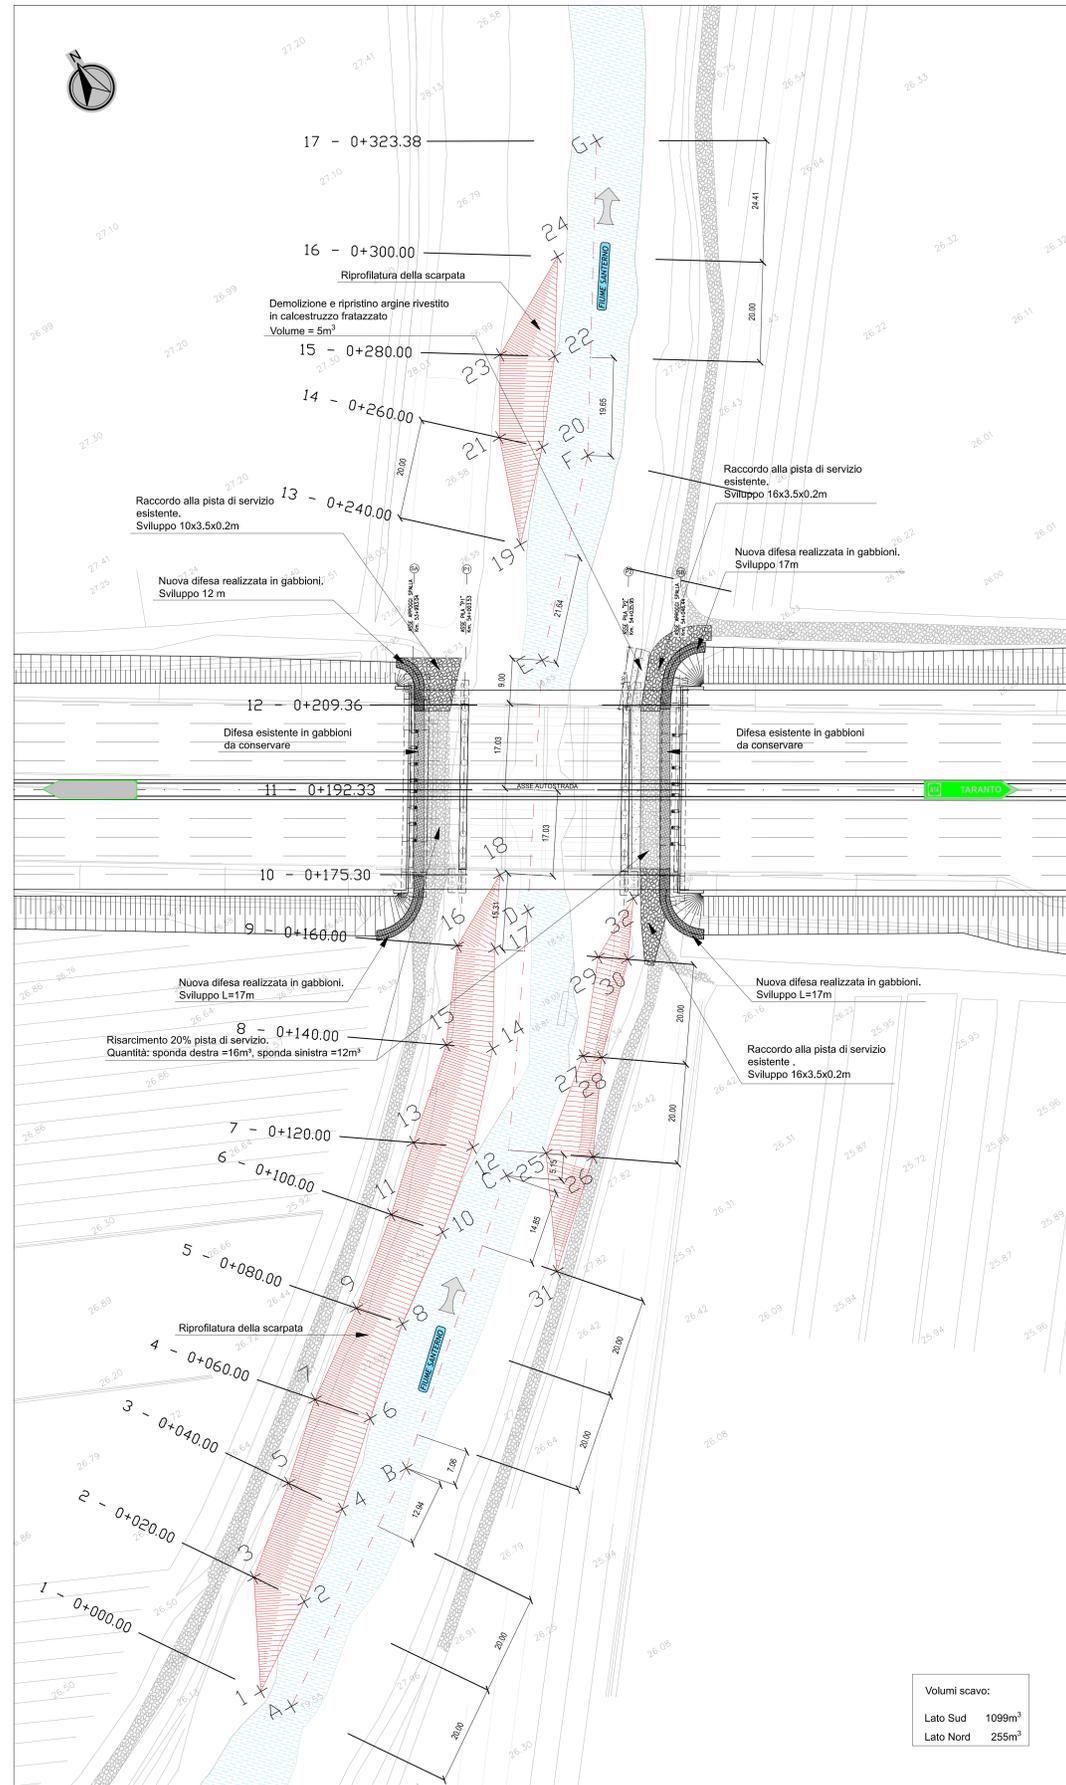

Volumi scavo:
Lato Sud 1099m³
Lato Nord 255m³

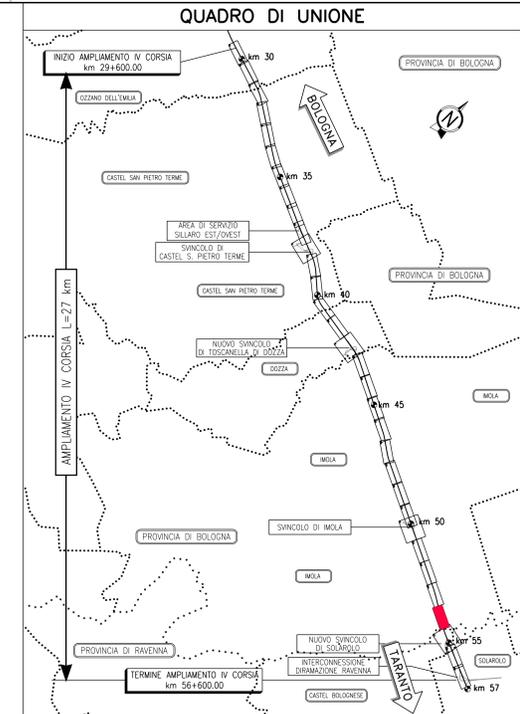

PUNTO	X	Y	PUNTO	X	Y
1	9928935.530	3142415.983	25	9928938.430	3142461.031
2	9928945.171	3142427.076	26	9928946.077	3142475.477
3	9928945.981	3142436.362	27	9928954.892	3142493.793
4	9928946.159	3142436.151	28	9928957.894	3142491.613
5	9928967.542	3142448.078	29	9928967.818	3142509.123
6	9928982.212	3142461.909	30	9928972.611	3142505.643
7	9928974.655	3142460.776	31	9928927.940	3142459.667
8	9928997.401	3142464.921	32	9928975.971	3142515.539
9	9928991.115	3142472.296			
10	9928913.886	3142476.646			
11	9928906.635	3142484.919			
12	9928927.545	3142488.212			
13	9928917.811	3142485.076			
14	9928941.032	3142503.174			
15	9928933.415	3142508.945			
16	9928945.456	3142524.927			
17	9928951.577	3142520.210			
18	9928960.004	3142532.412			
19	9928997.214	3142587.211			
20	9929010.886	3142601.014			
21	9929004.485	3142607.806			
22	9929022.300	3142616.179			
23	9929013.060	3142622.000			
24	9929032.961	3142633.100			

PUNTO	X	Y
A	9928937.180	3142413.045
B	9928911.834	3142441.791
C	9928929.307	3142481.289
D	9928960.588	3142524.359
E	9928989.201	3142565.704
F	9929018.329	3142595.946
G	9929052.669	3142648.802

autostrade per l'italia

AUTOSTRADA (A14): BOLOGNA-BARI-TARANTO
TRATTO: NUOVO SVINCOLO DI PONTE RIZZOLI - DIRAMAZIONE RAVENNA
AMPLIAMENTO ALLA QUARTA CORSIA

PROGETTO ESECUTIVO

AUTOSTRADA A14

IDROLOGIA E IDRAULICA
Interferenza idr. 05 - Fiume Santerno

Interventi di sistemazione idraulica
Tav 1 di 2

IL PROGETTISTA SPECIALISTICO Ing. Paolo De Paoli Ord. Ingg. Milano N. 1739 Responsabile Unidra e Unidra	IL RESPONSABILE INTEGRAZIONE PRESTAZIONI SPECIALISTICHE Ing. Federico Ferrari Ord. Ingg. Milano N. A21082	IL DIRETTORE TECNICO Ing. Orlando Mazzoli Ord. Ingg. Pavia N. 1496 Progettazione Nuova Opera Autostrada
CODICE IDENTIFICATIVO 111447 LL00 PE AU IDR I005 00000 D IDR 0031 1		
REVISIONE 11 NOVEMBRE 2017 1 GENNAIO 2018		

VISTO DEL COMMITTENTE: **autostrade per l'italia**
IL RESPONSABILE DEI LAVORI DEL PROCEDIMENTO: Ing. Antonio Pirovano

VISTO DEL CONCESSIONARIO: **Milione delle Infrastrutture e dei Trasporti**
IL RESPONSABILE DEI LAVORI DEL PROCEDIMENTO: Ing. Antonio Pirovano